


**RECUPERO DI UNA PORZIONE DELL'EX MACELLO COMUNALE DA DESTINARSI A SALA POLIVALENTE**

**PROGETTO ESECUTIVO**

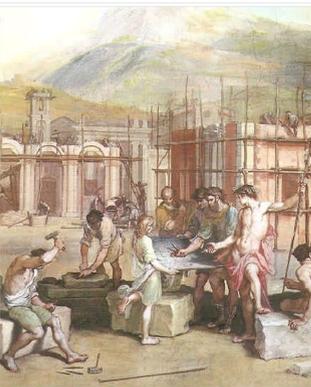

Il Progettista  
Geom. Marco Cuoghi

Il Collaboratore  
Arch. Catia Spezzani

Il Responsabile del Procedimento  
Ing. Marco Vangelisti

Il Direttore  
Ing. Angelo Villa


oggetto \_\_\_\_\_ tavola n. **03**

**STATO DI PROGETTO  
PIANTE**


Scala 1:100/1:200

Rev.	Data	DESCRIZIONE
a	gennaio 2009	Emissione
b		
c		


Archivio G:\Ex\_Macello\Sala Conferenza\Tecnico\Progetto\Esecutivo\Dsegni\Tav03-04-05\_STATO DI PROGETTO

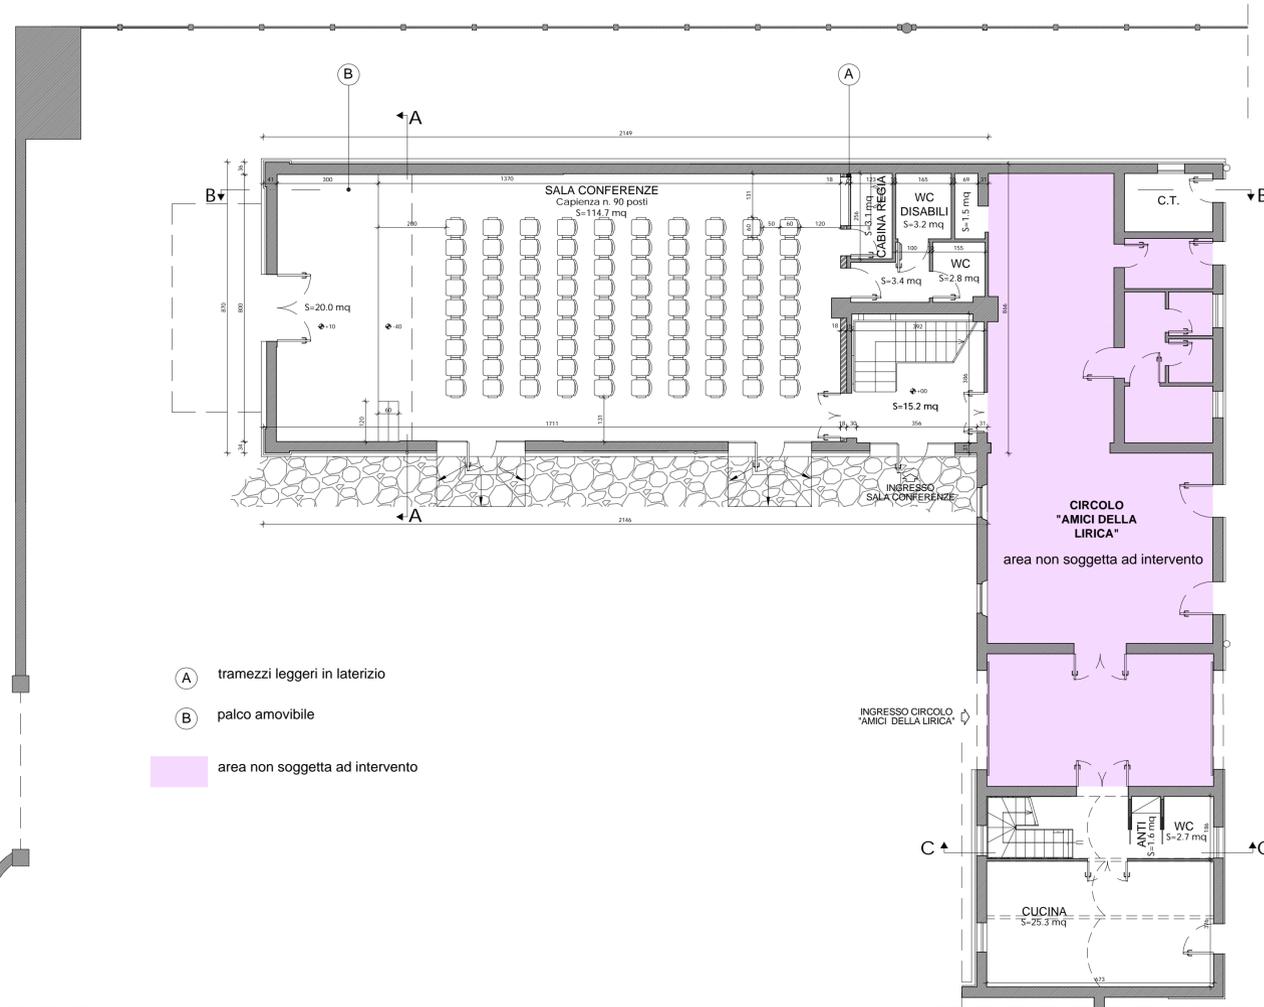

PIANTA PIANO TERRA

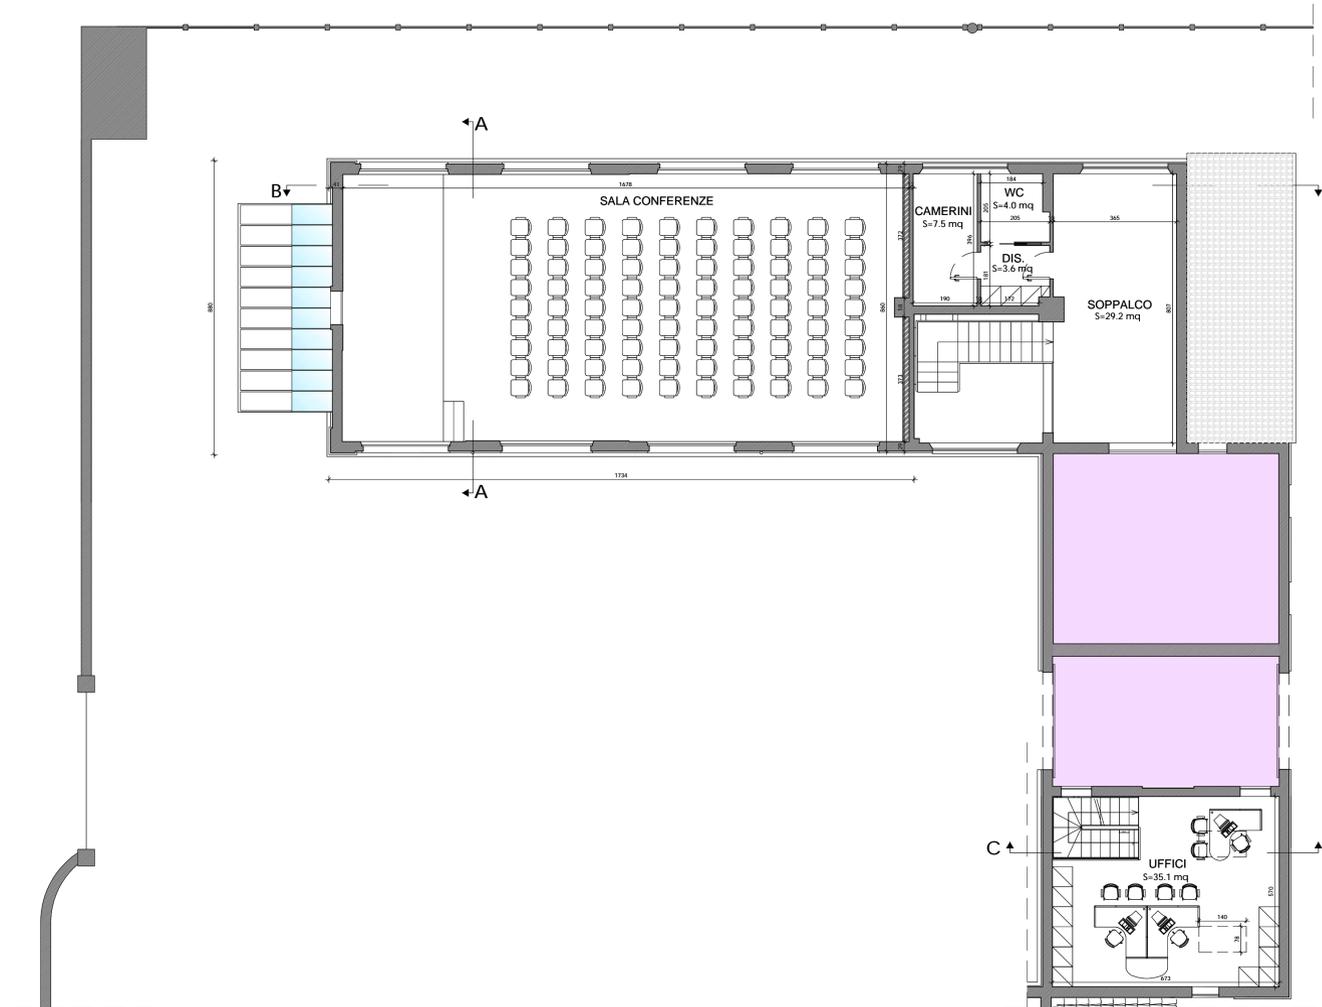

PIANTA PIANO PRIMO

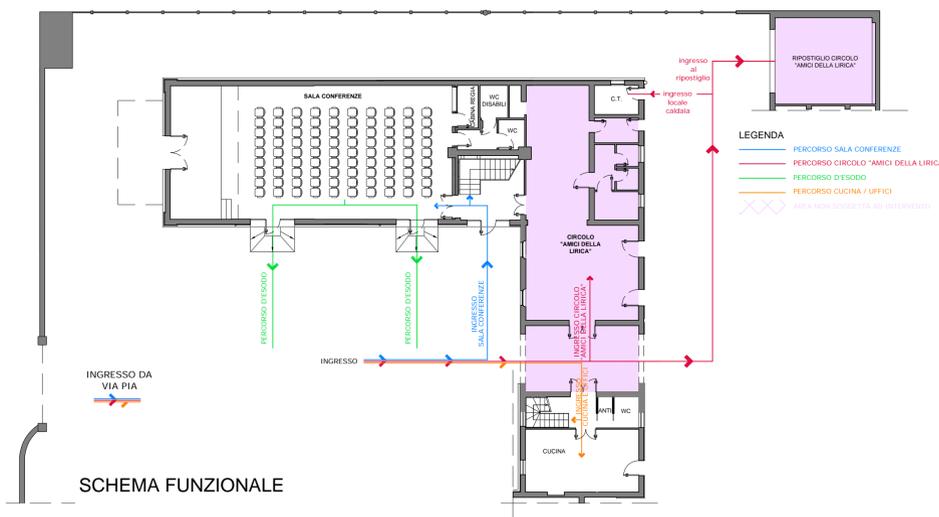

SCHEMA FUNZIONALE