

COMUNE DI
SASSUOLO (MO)

TAV.
5

PERMESSO DI COSTRUIRE
IN VARIANTE ALLA STRUMENTAZIONE URBANISTICA VIGENTE
ai sensi dell'art.53 comma 1b L.R. n. 24 del 21/12/2017
PER L'AMPLIAMENTO ATTIVITA' PRODUTTIVA DEL
FABBRICATO INDUSTRIALE "SPRAY DRY SpA" SITO
IN VIA EMILIA ROMAGNA N.15 - 41049 SASSUOLO (MO).

Dati Catastali:
Foglio 7 Mappale 395,396,397.
Foglio 9 Mappale 133,134.

Proprieta':
SPRAY DRY SpA
VIA EMILIA OVEST N.53/A
42048 RUBIERA (RE)
P.I./C.F.: 02157320355.

DETTAGLIO -A-


NUOVO CAPANNONE

PIANTE - PROSPETTI e SEZIONI


	STUDIO TECNICO CUOGHI Ing. GUERRINO	IL TECNICO:	DATA: 22/04/2021
	SCALA: 1:200		

PROGETTO


PROSPETTO OVEST

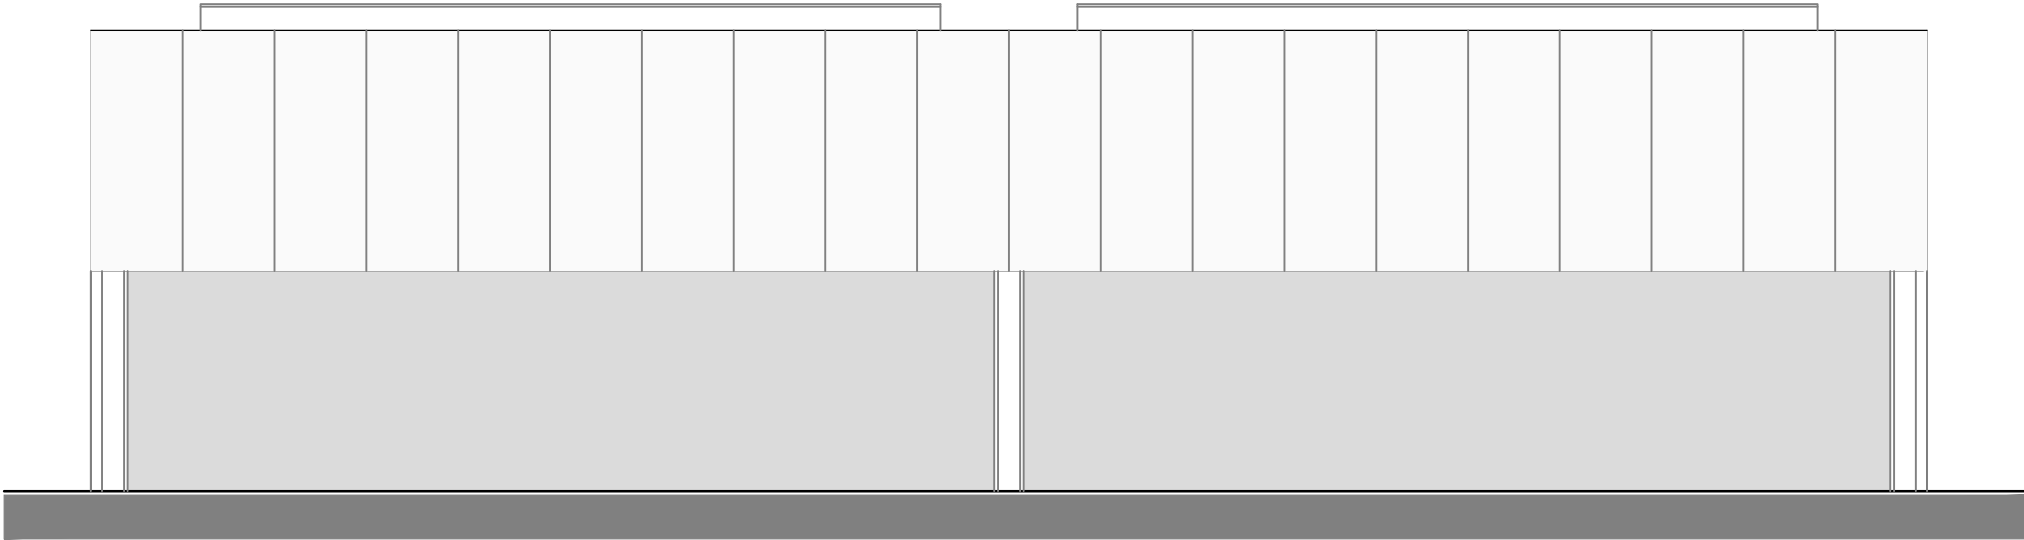


PROSPETTO EST

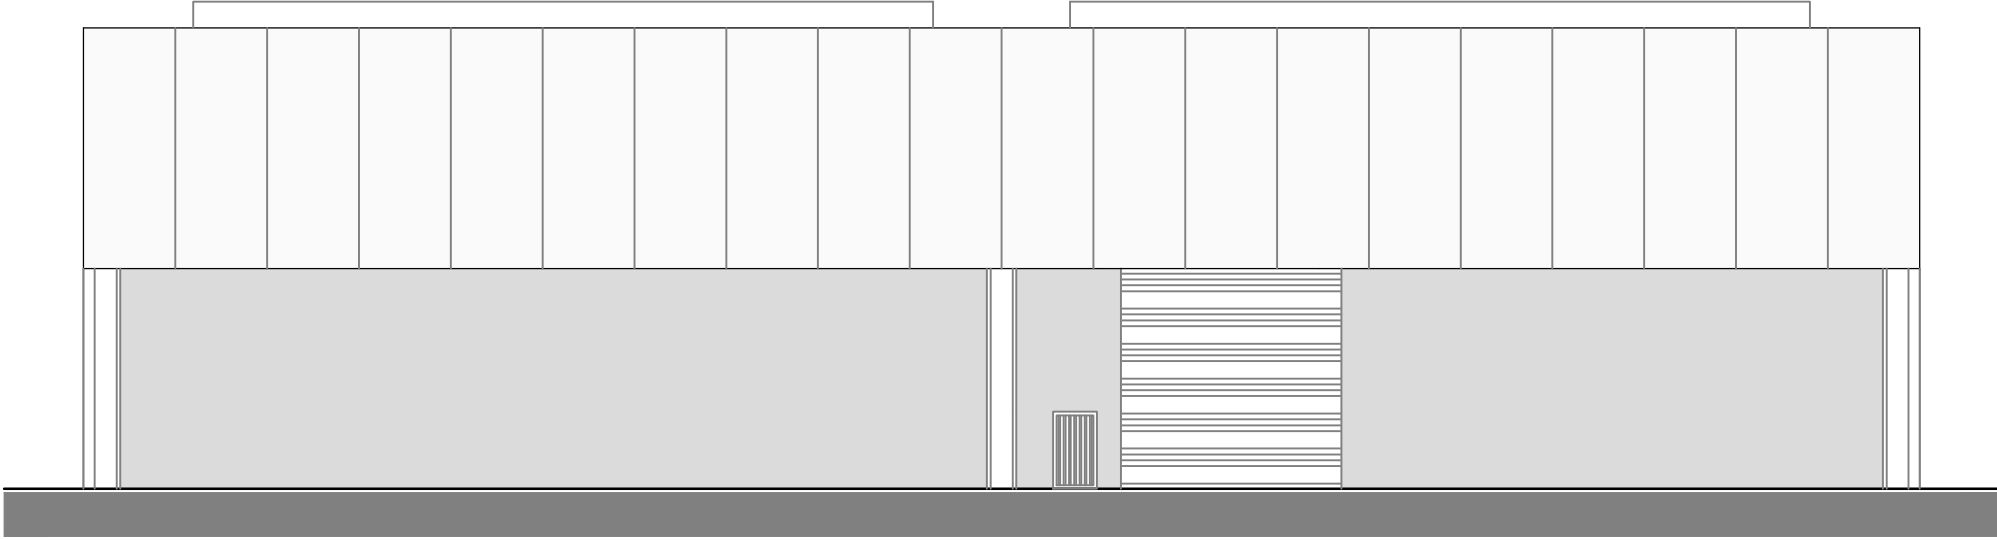


PROSPETTO SUD

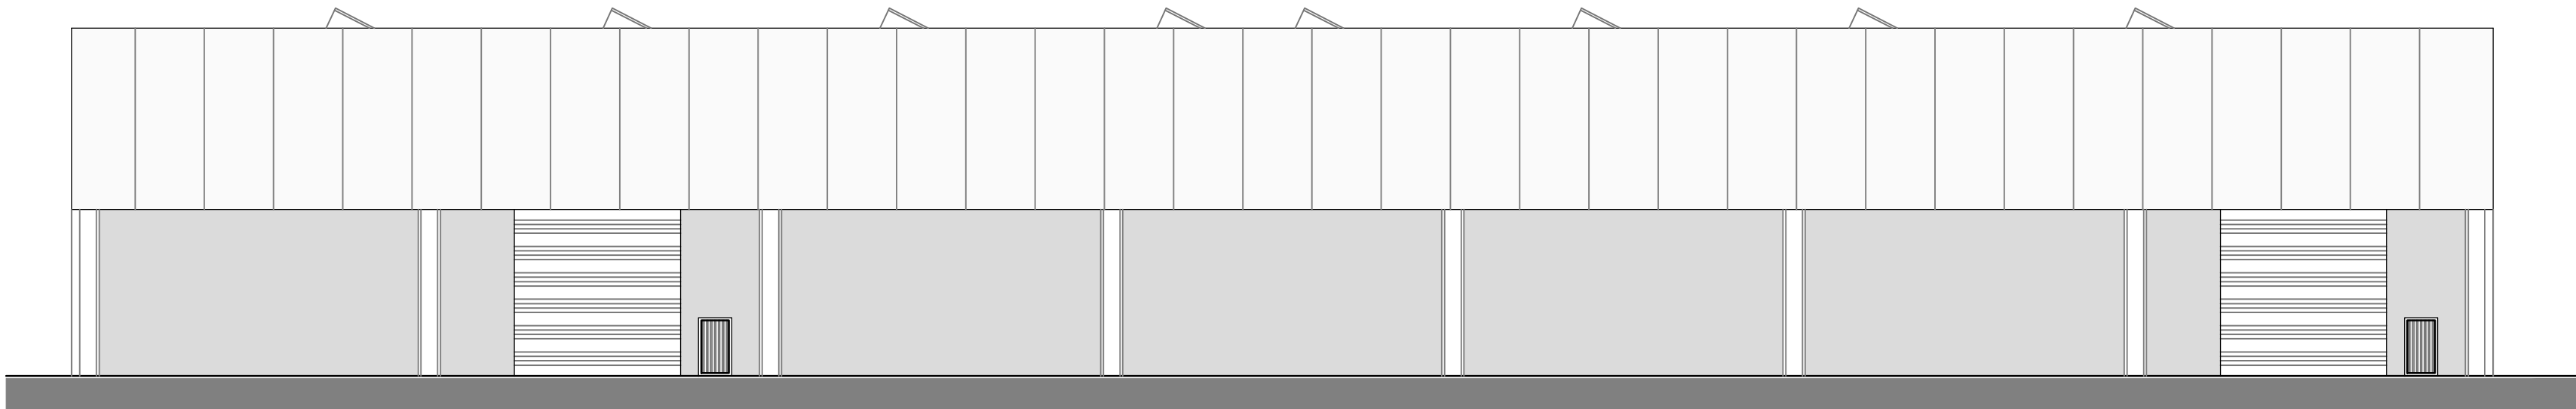

PROSPETTO NORD

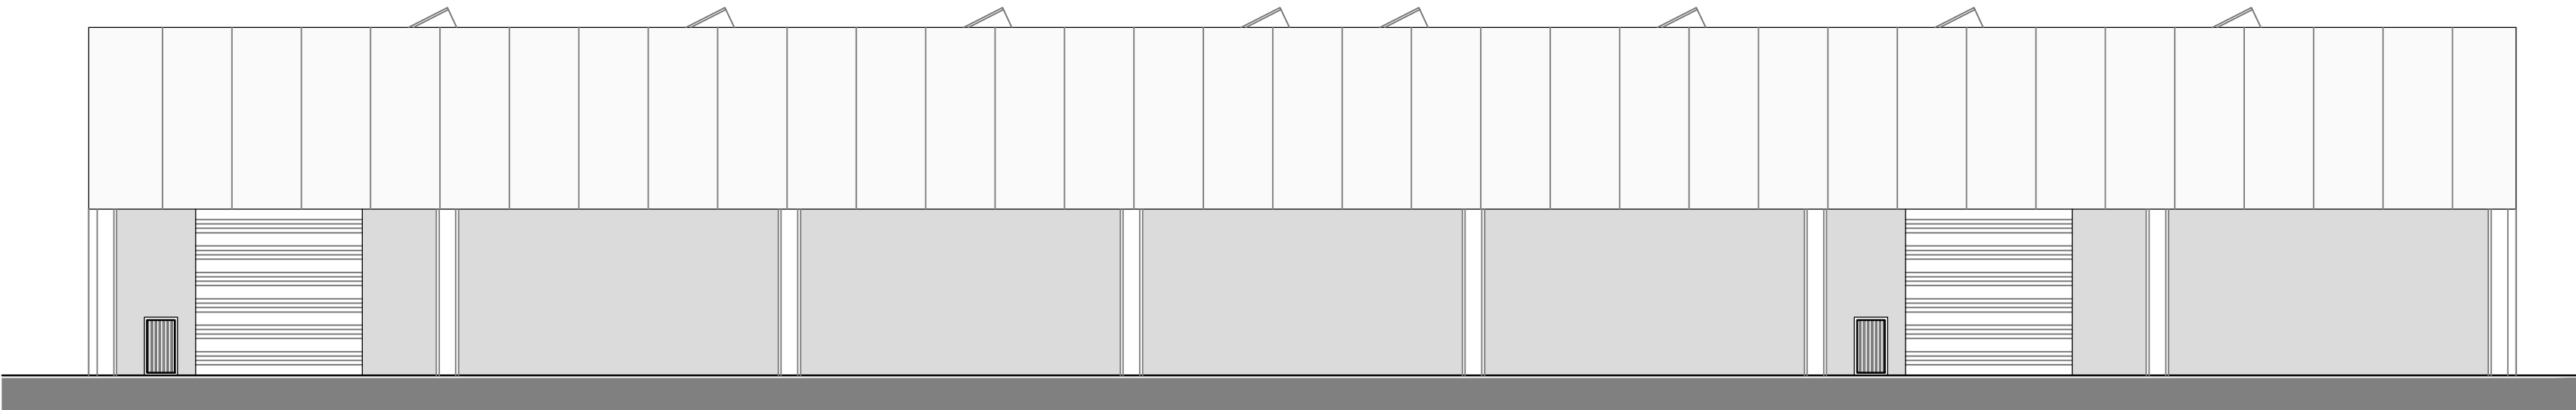


SEZIONE A-A

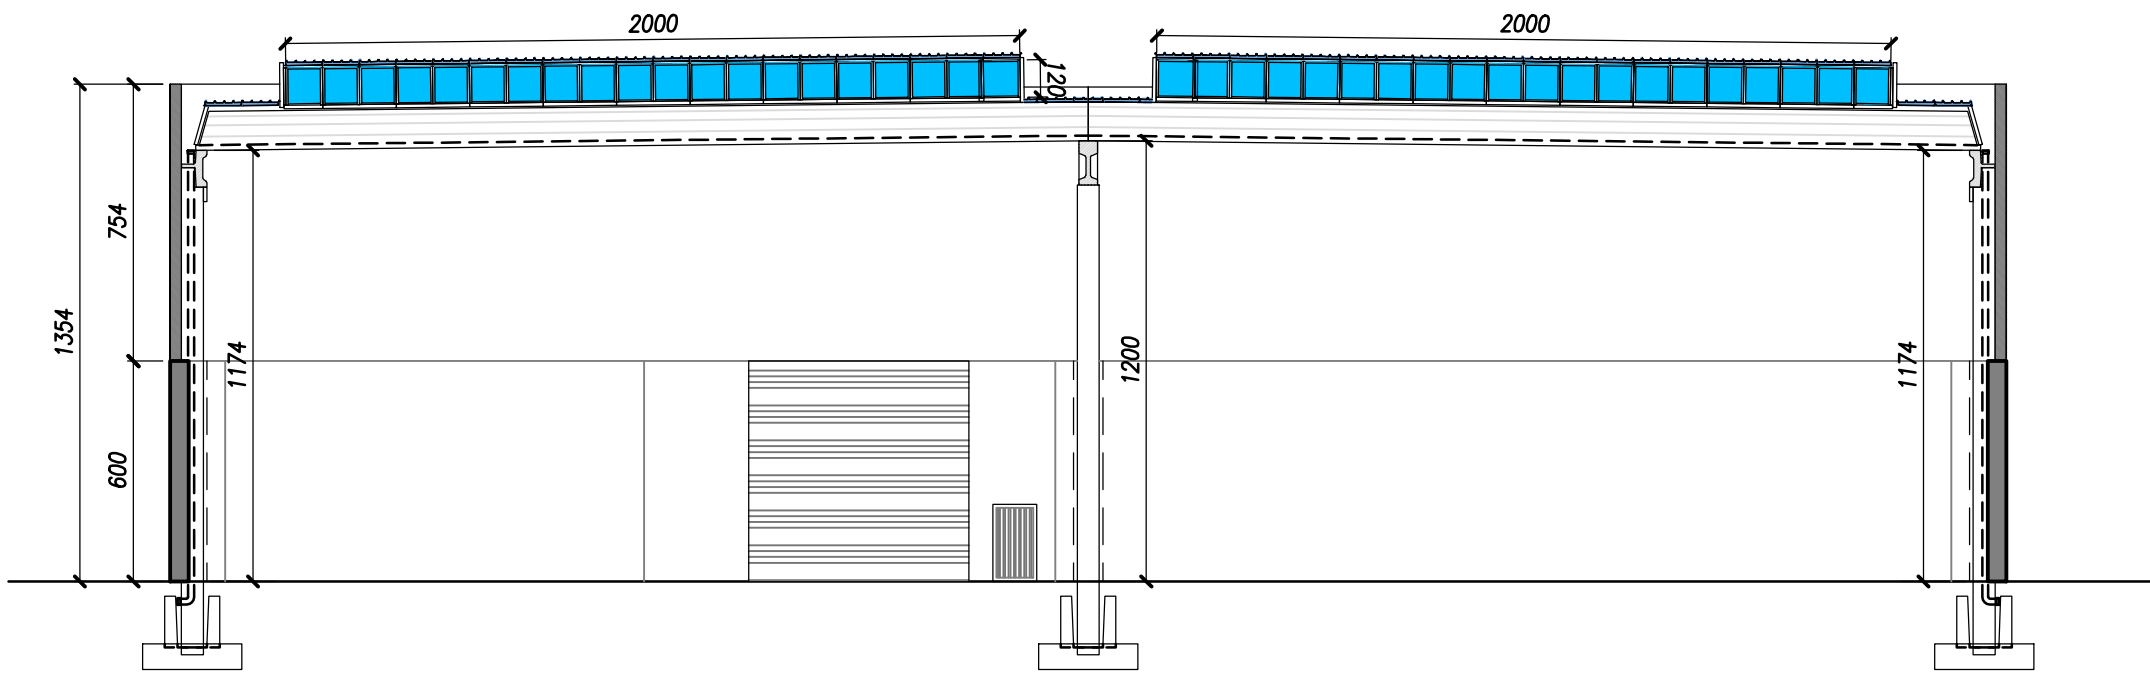

PIANTA PIANO TERRA


SCALA 1:200

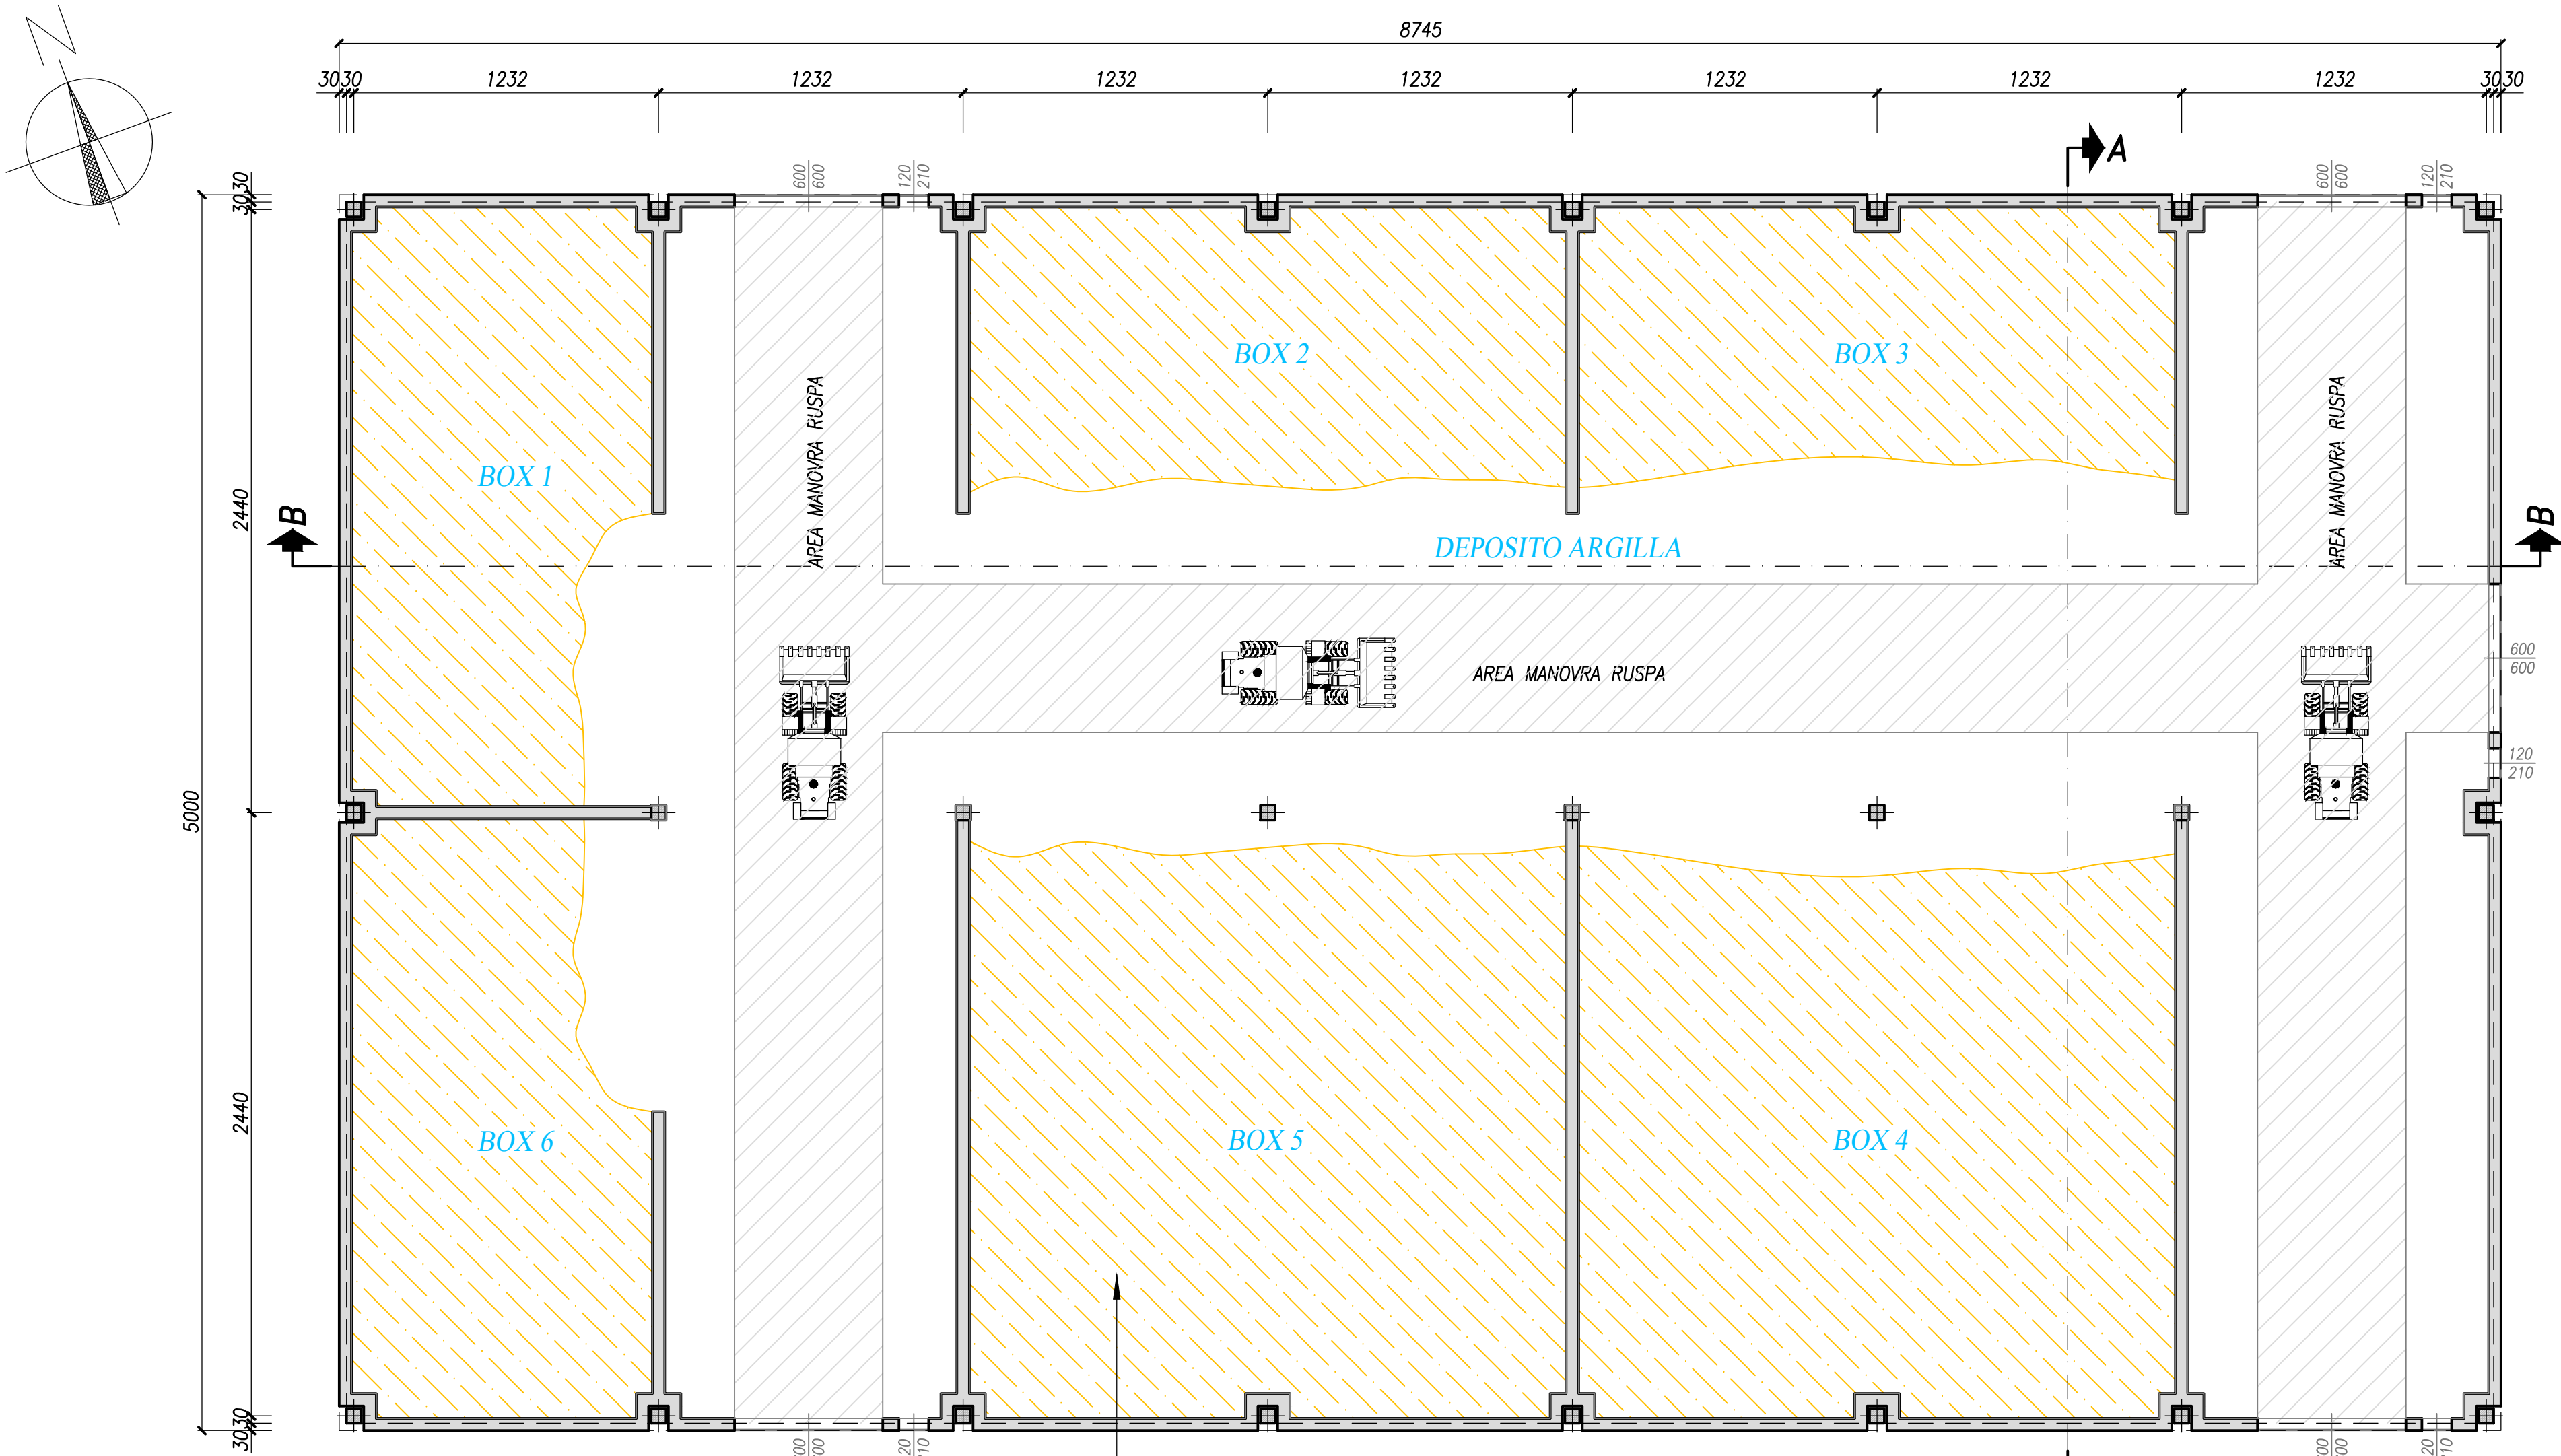

SUP. PAVIMENTATA MQ. 4157 RAP. ILL. = 4136/16=259 MQ
ILL. A PARETE = LATO NORD-EST-SUD-OVEST = MQ 0.00 RAP. AER. = 4136/16=259 MQ
ILL. A SOFFITTO (SHED) = (20,00*1,20)*n.16= MQ 384 TOT.ILL.= MQ 384
AER. A PARETE = LATO NORD-EST-SUD-OVEST = MQ 0.00 TOT.AER.= MQ 384
AER. A SOFFITTO (SHED) = (20,00*1,20)*n.16= MQ 384(100%) RA=1/10.8

PIANTA COPERTURA

SCALA 1:200

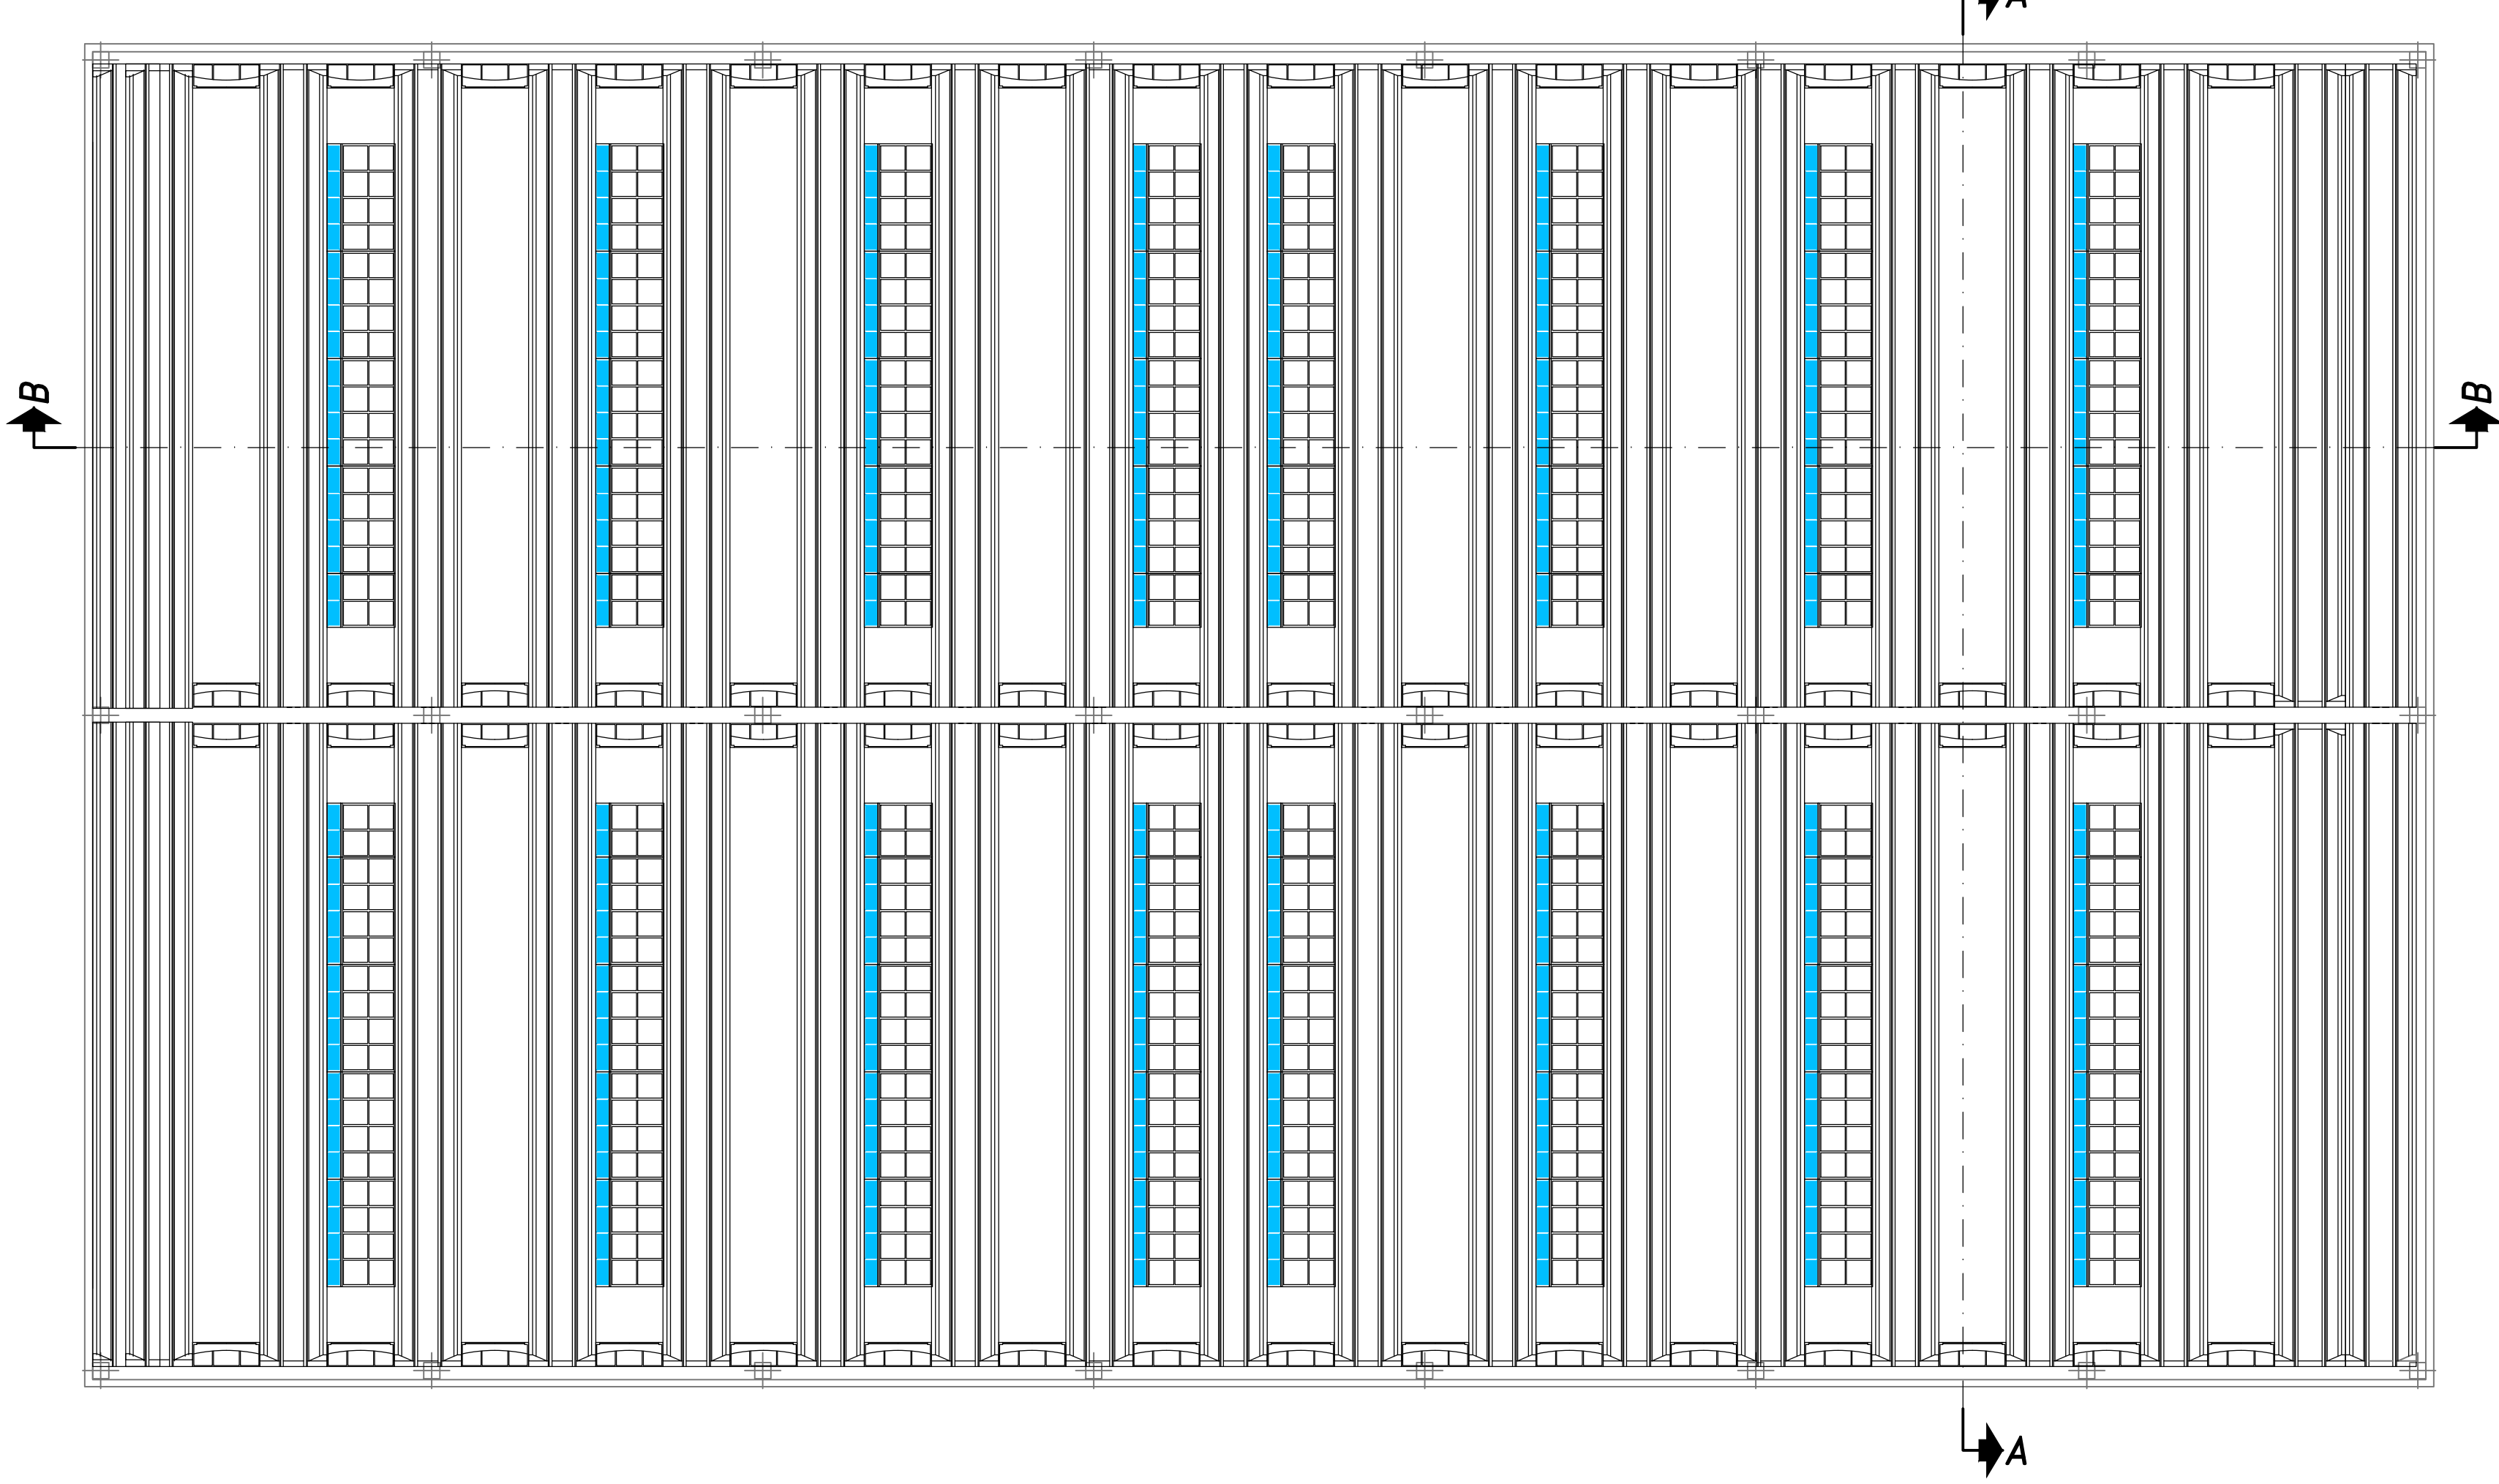

SEZIONE B-B

