



	Valvola di interruzione del metano
	Punto di raccolta dipendenti
	Percorso di esodo verso il basso
	Percorso di esodo in orizzontale
	Sirena allarme antincendio
	Interruttore sgancio elettrico
	Quadro elettrico
	Solita tubazione metano
	Colata tubazione metano
	Estintore portatile
	Estintore correlato
	Lampade di emergenza
	Pulsante di allarme antincendio
	U.S. Uscita di Emergenza


PROSPETTO OVEST

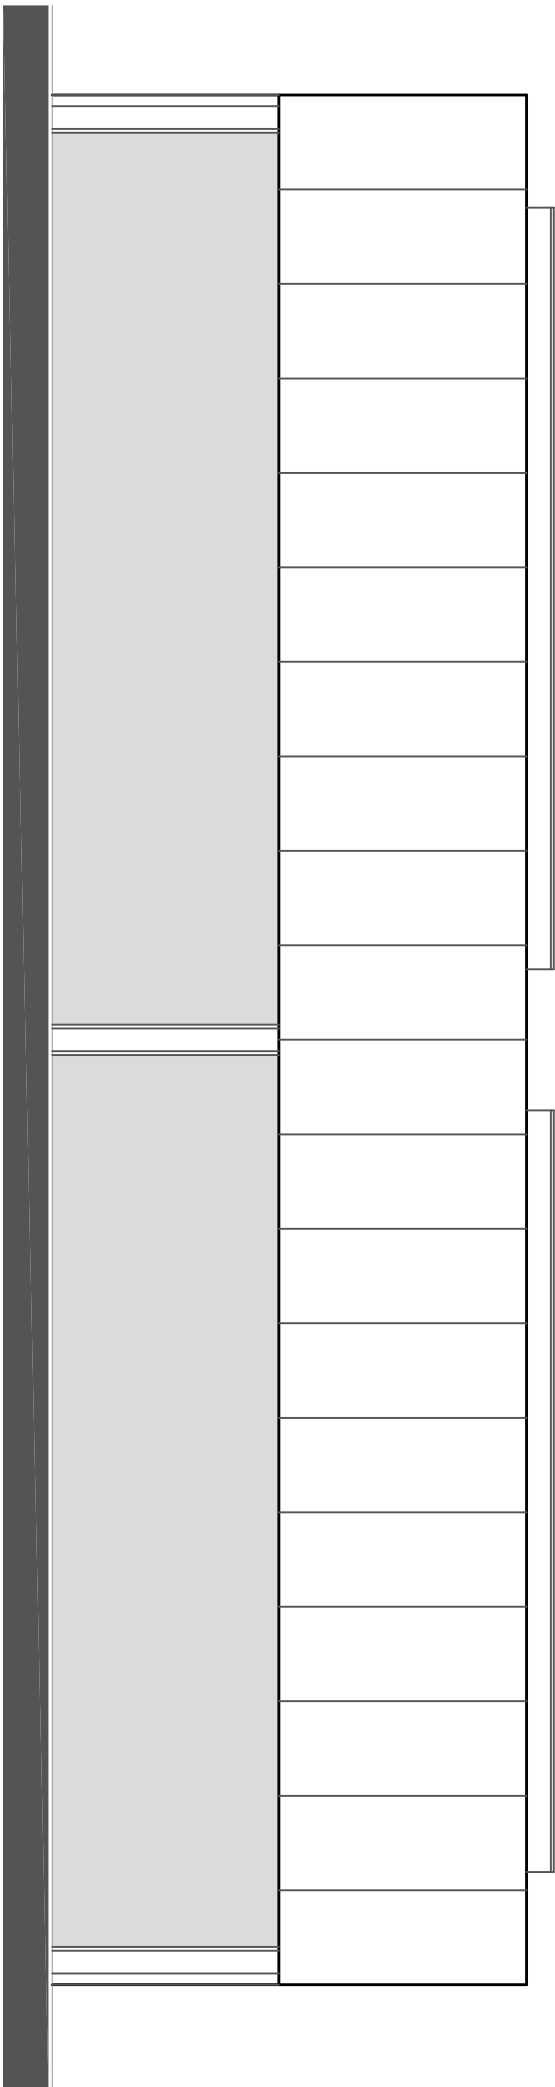


PROSPETTO EST

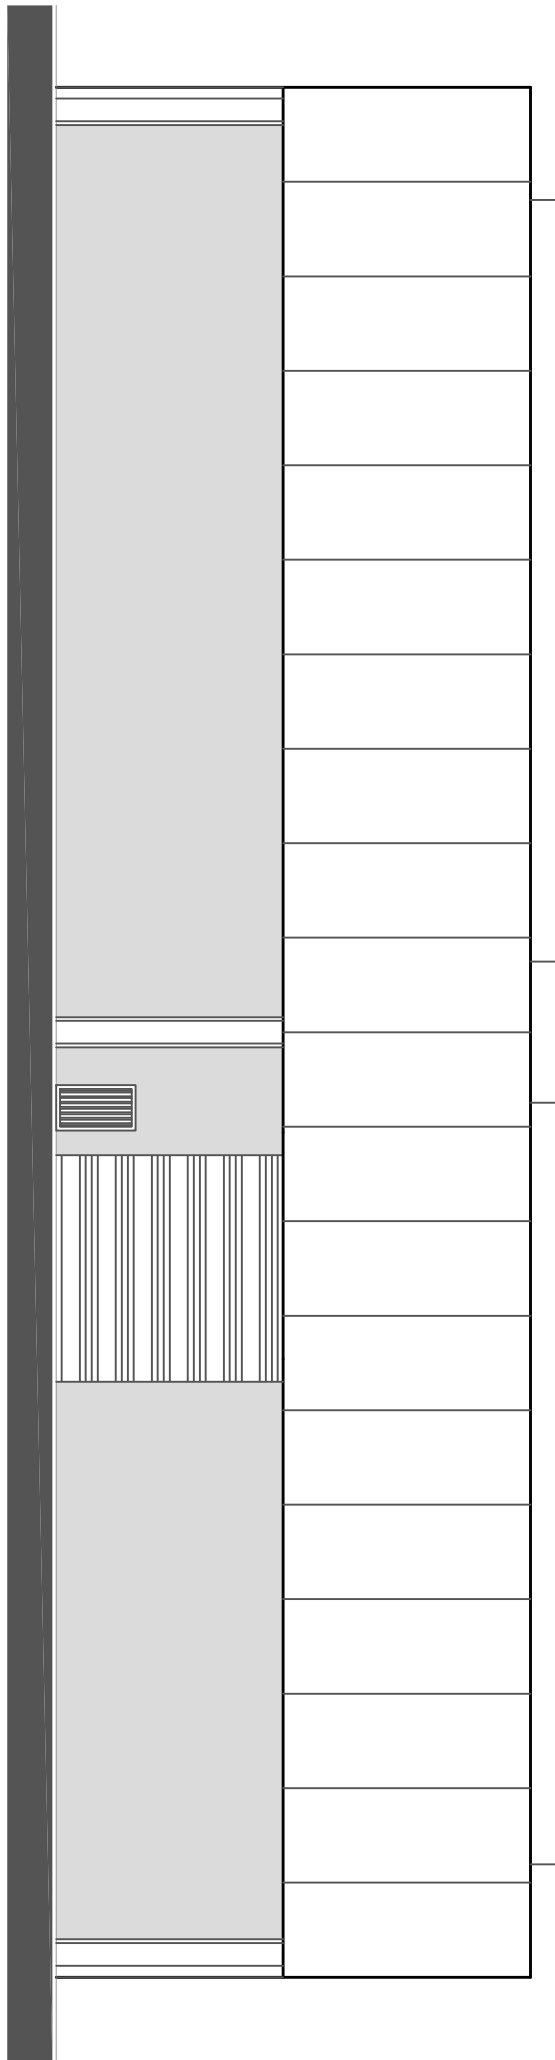


PROSPETTO SUD

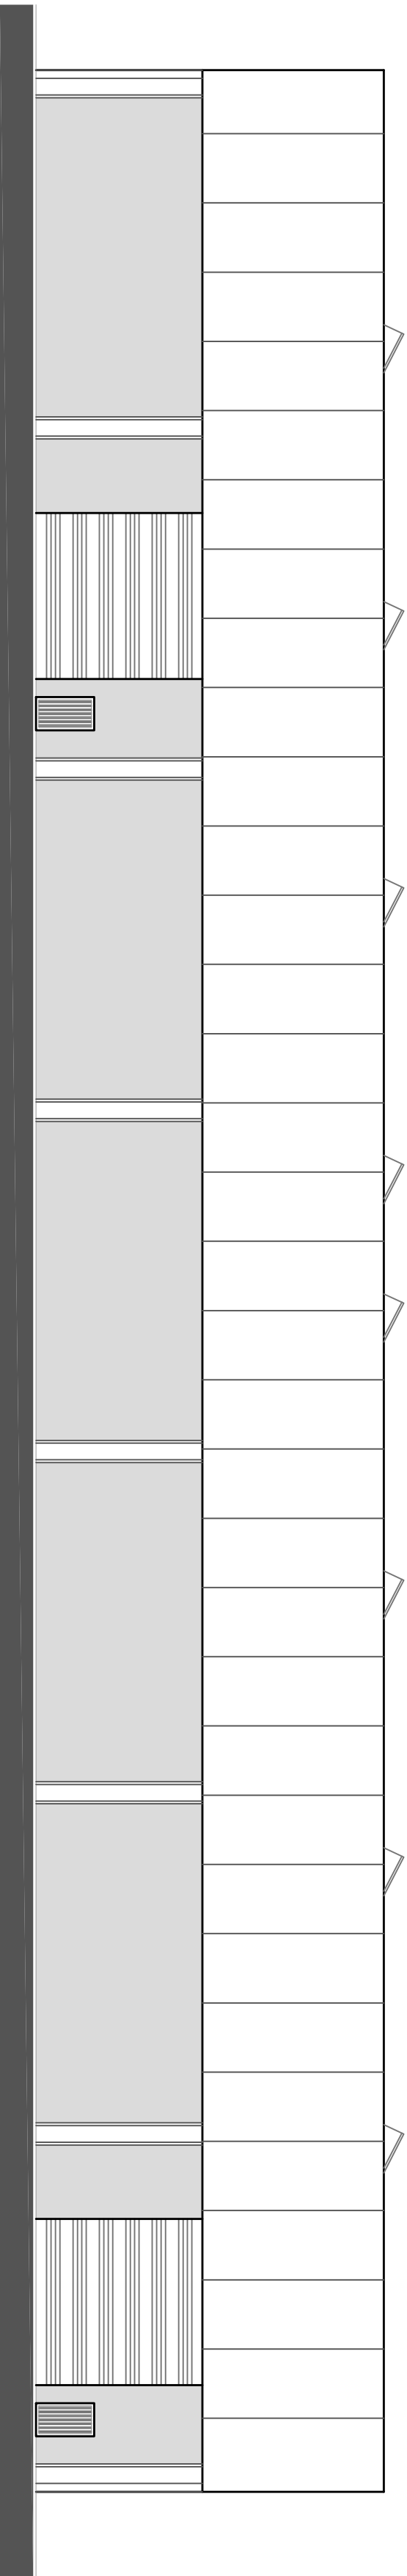

PROSPETTO NORD

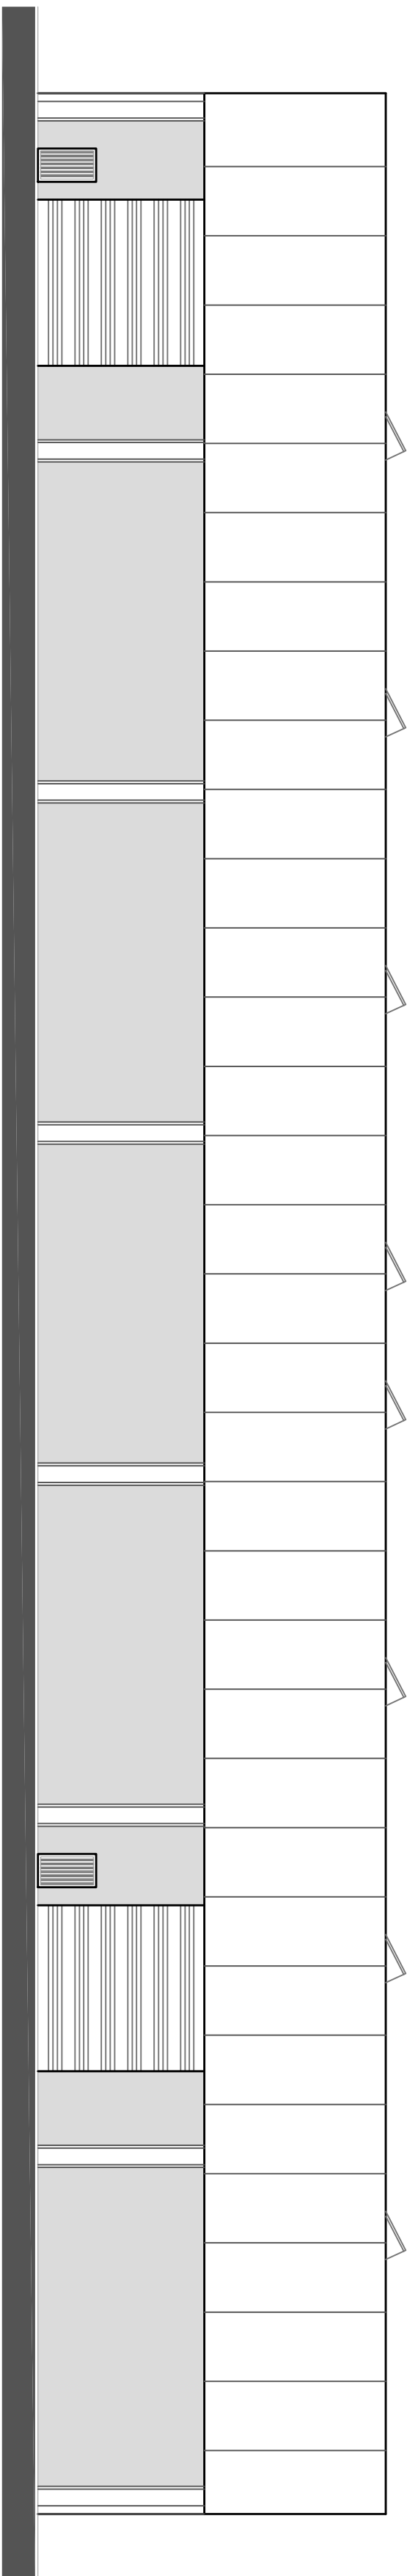


SEZIONE A-A

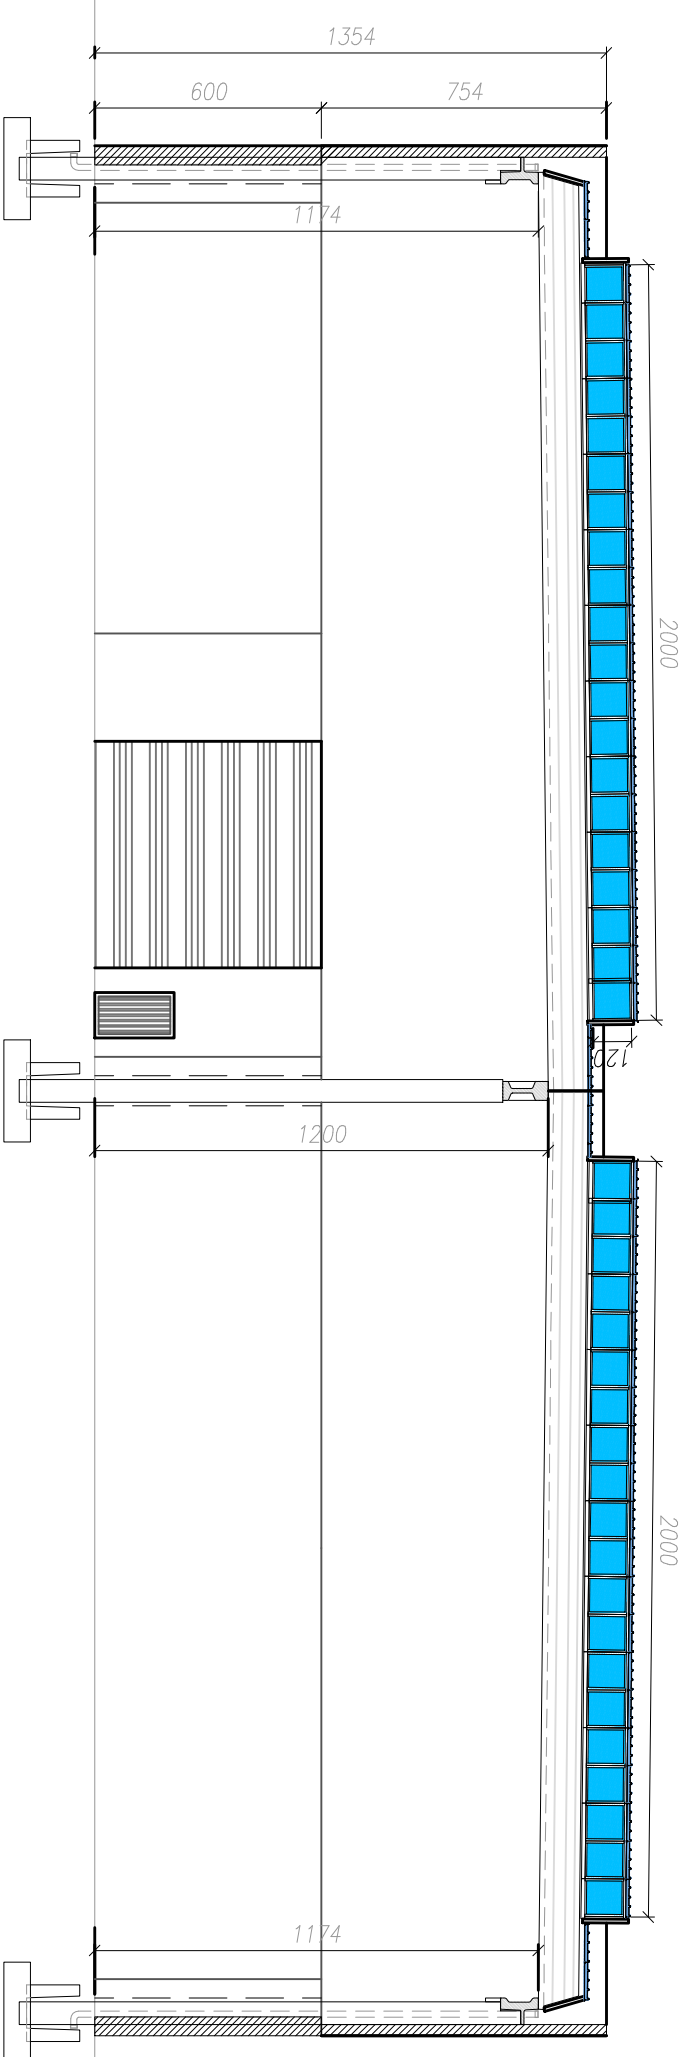


PIANTA PIANO TERRA1

Scala 1:200

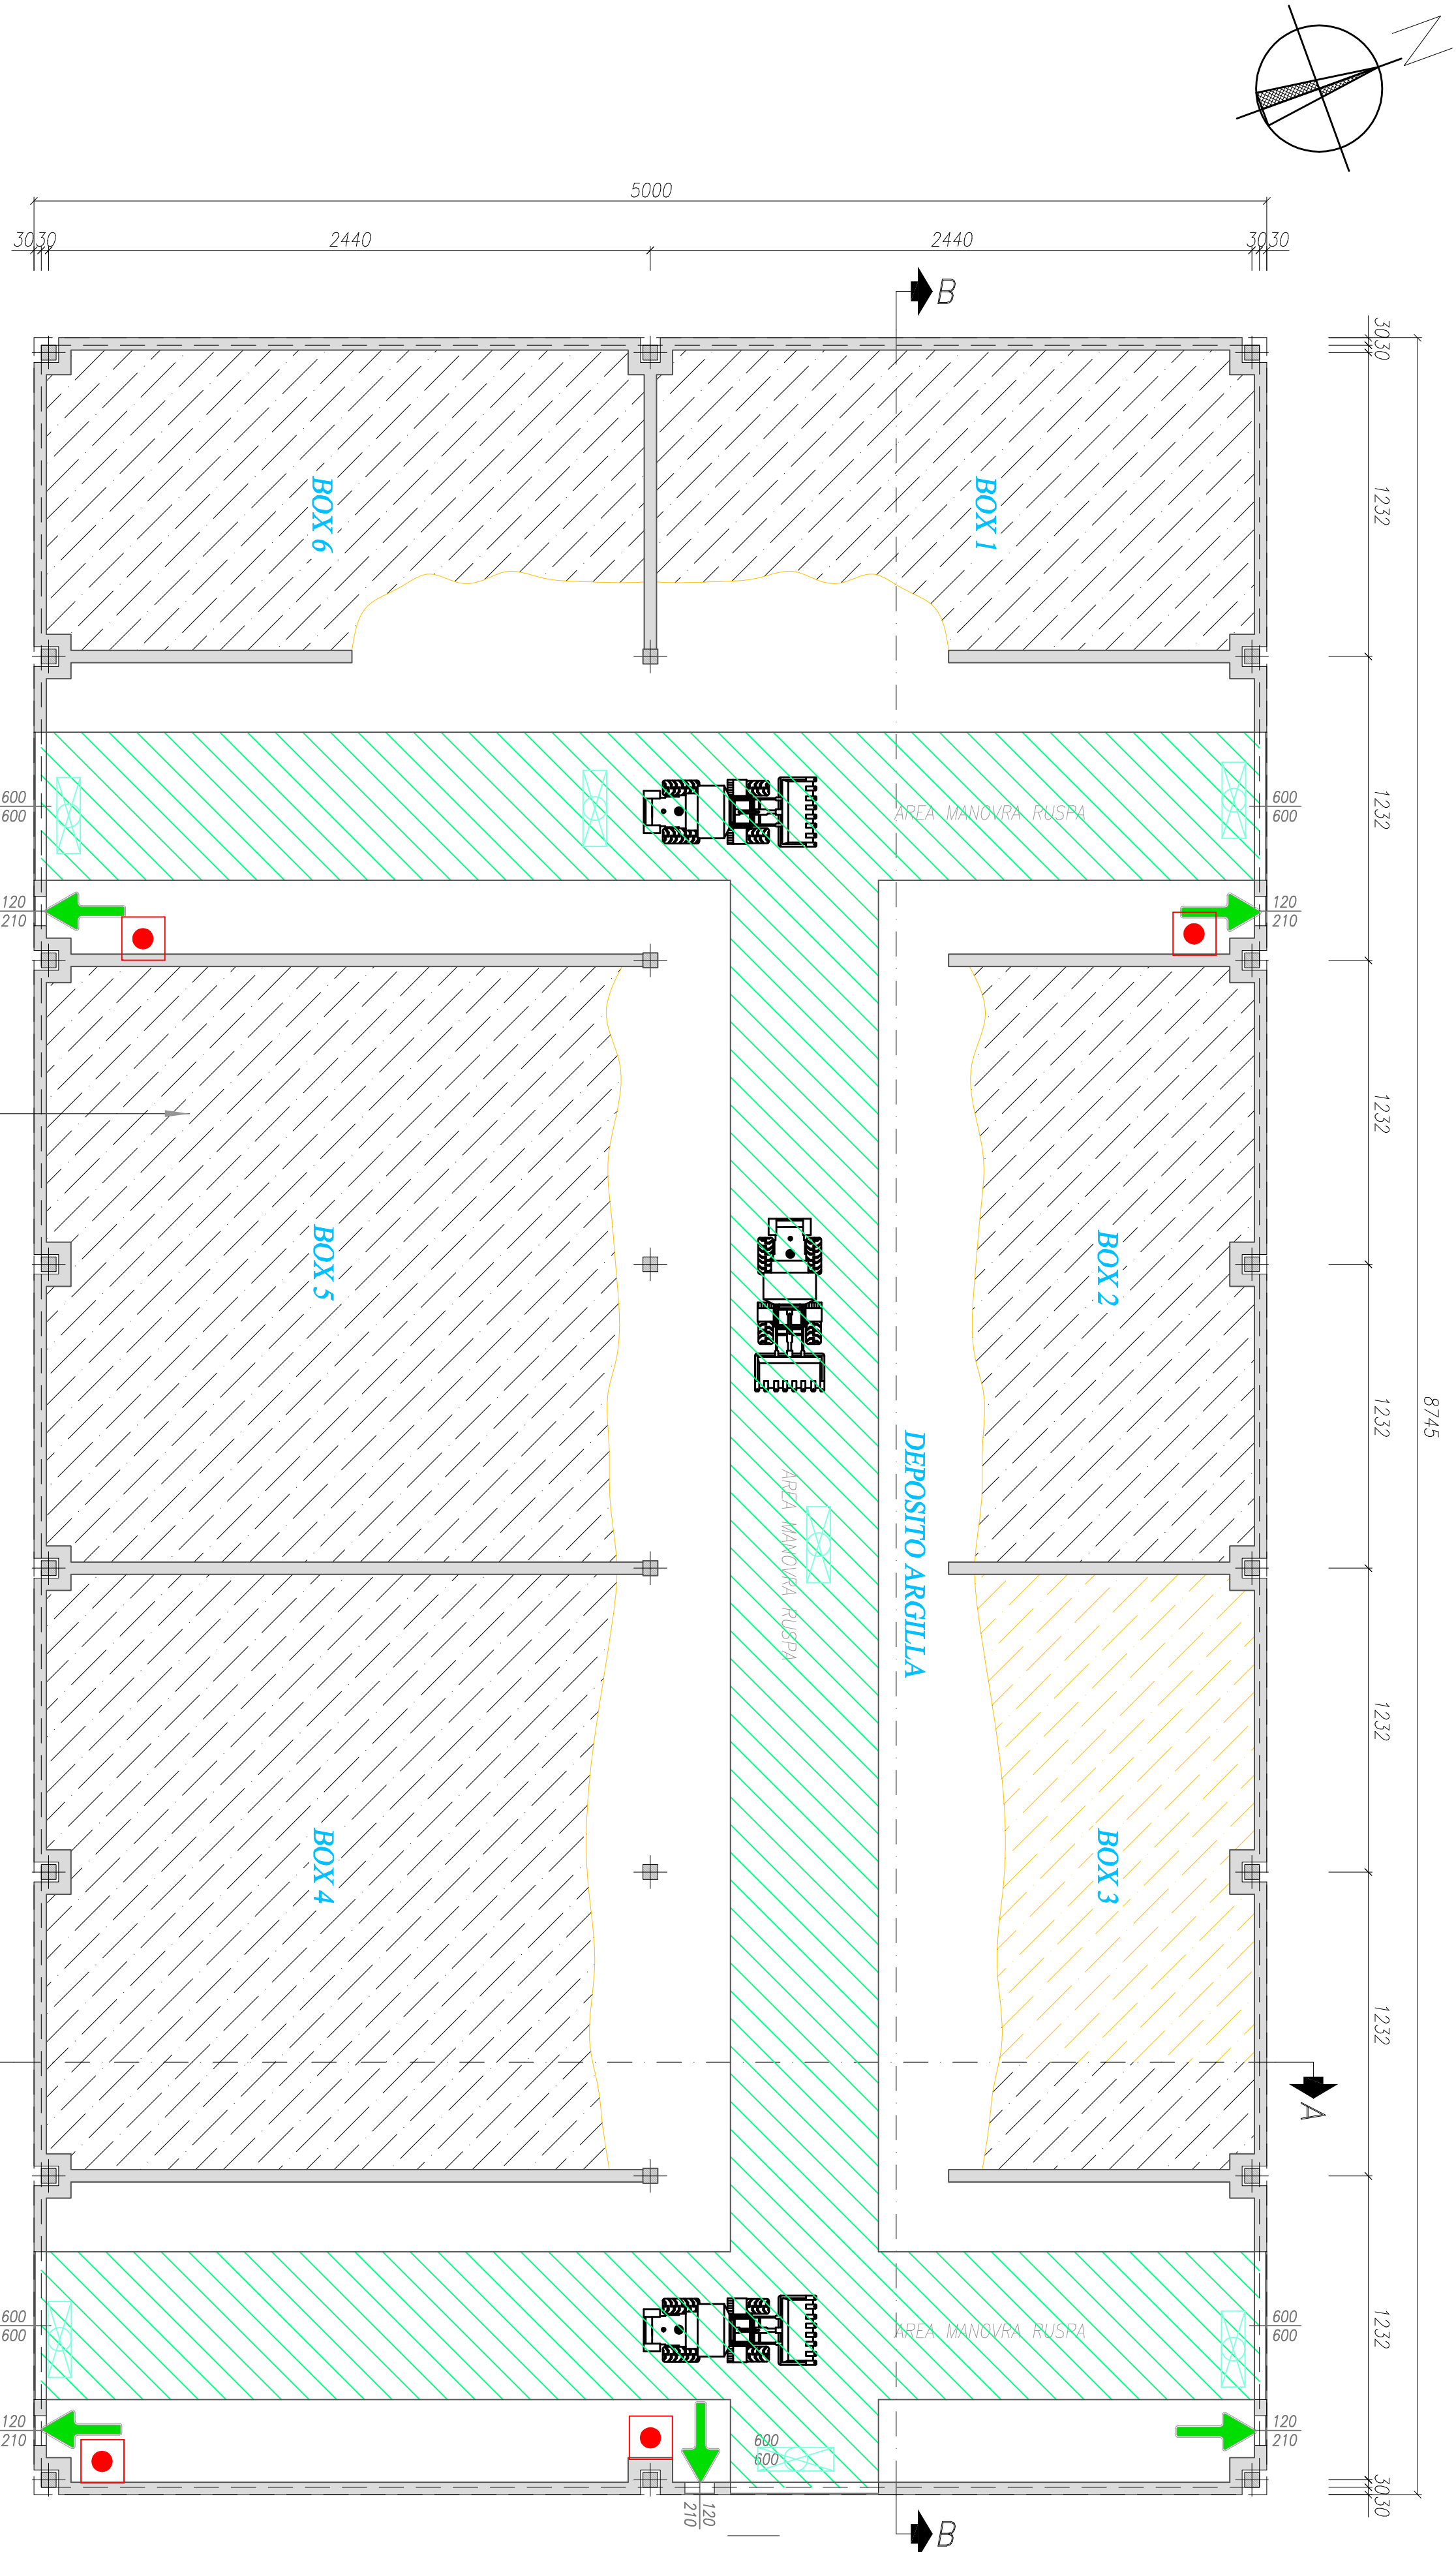

PIANTA COPERTURA

Scala 1:200

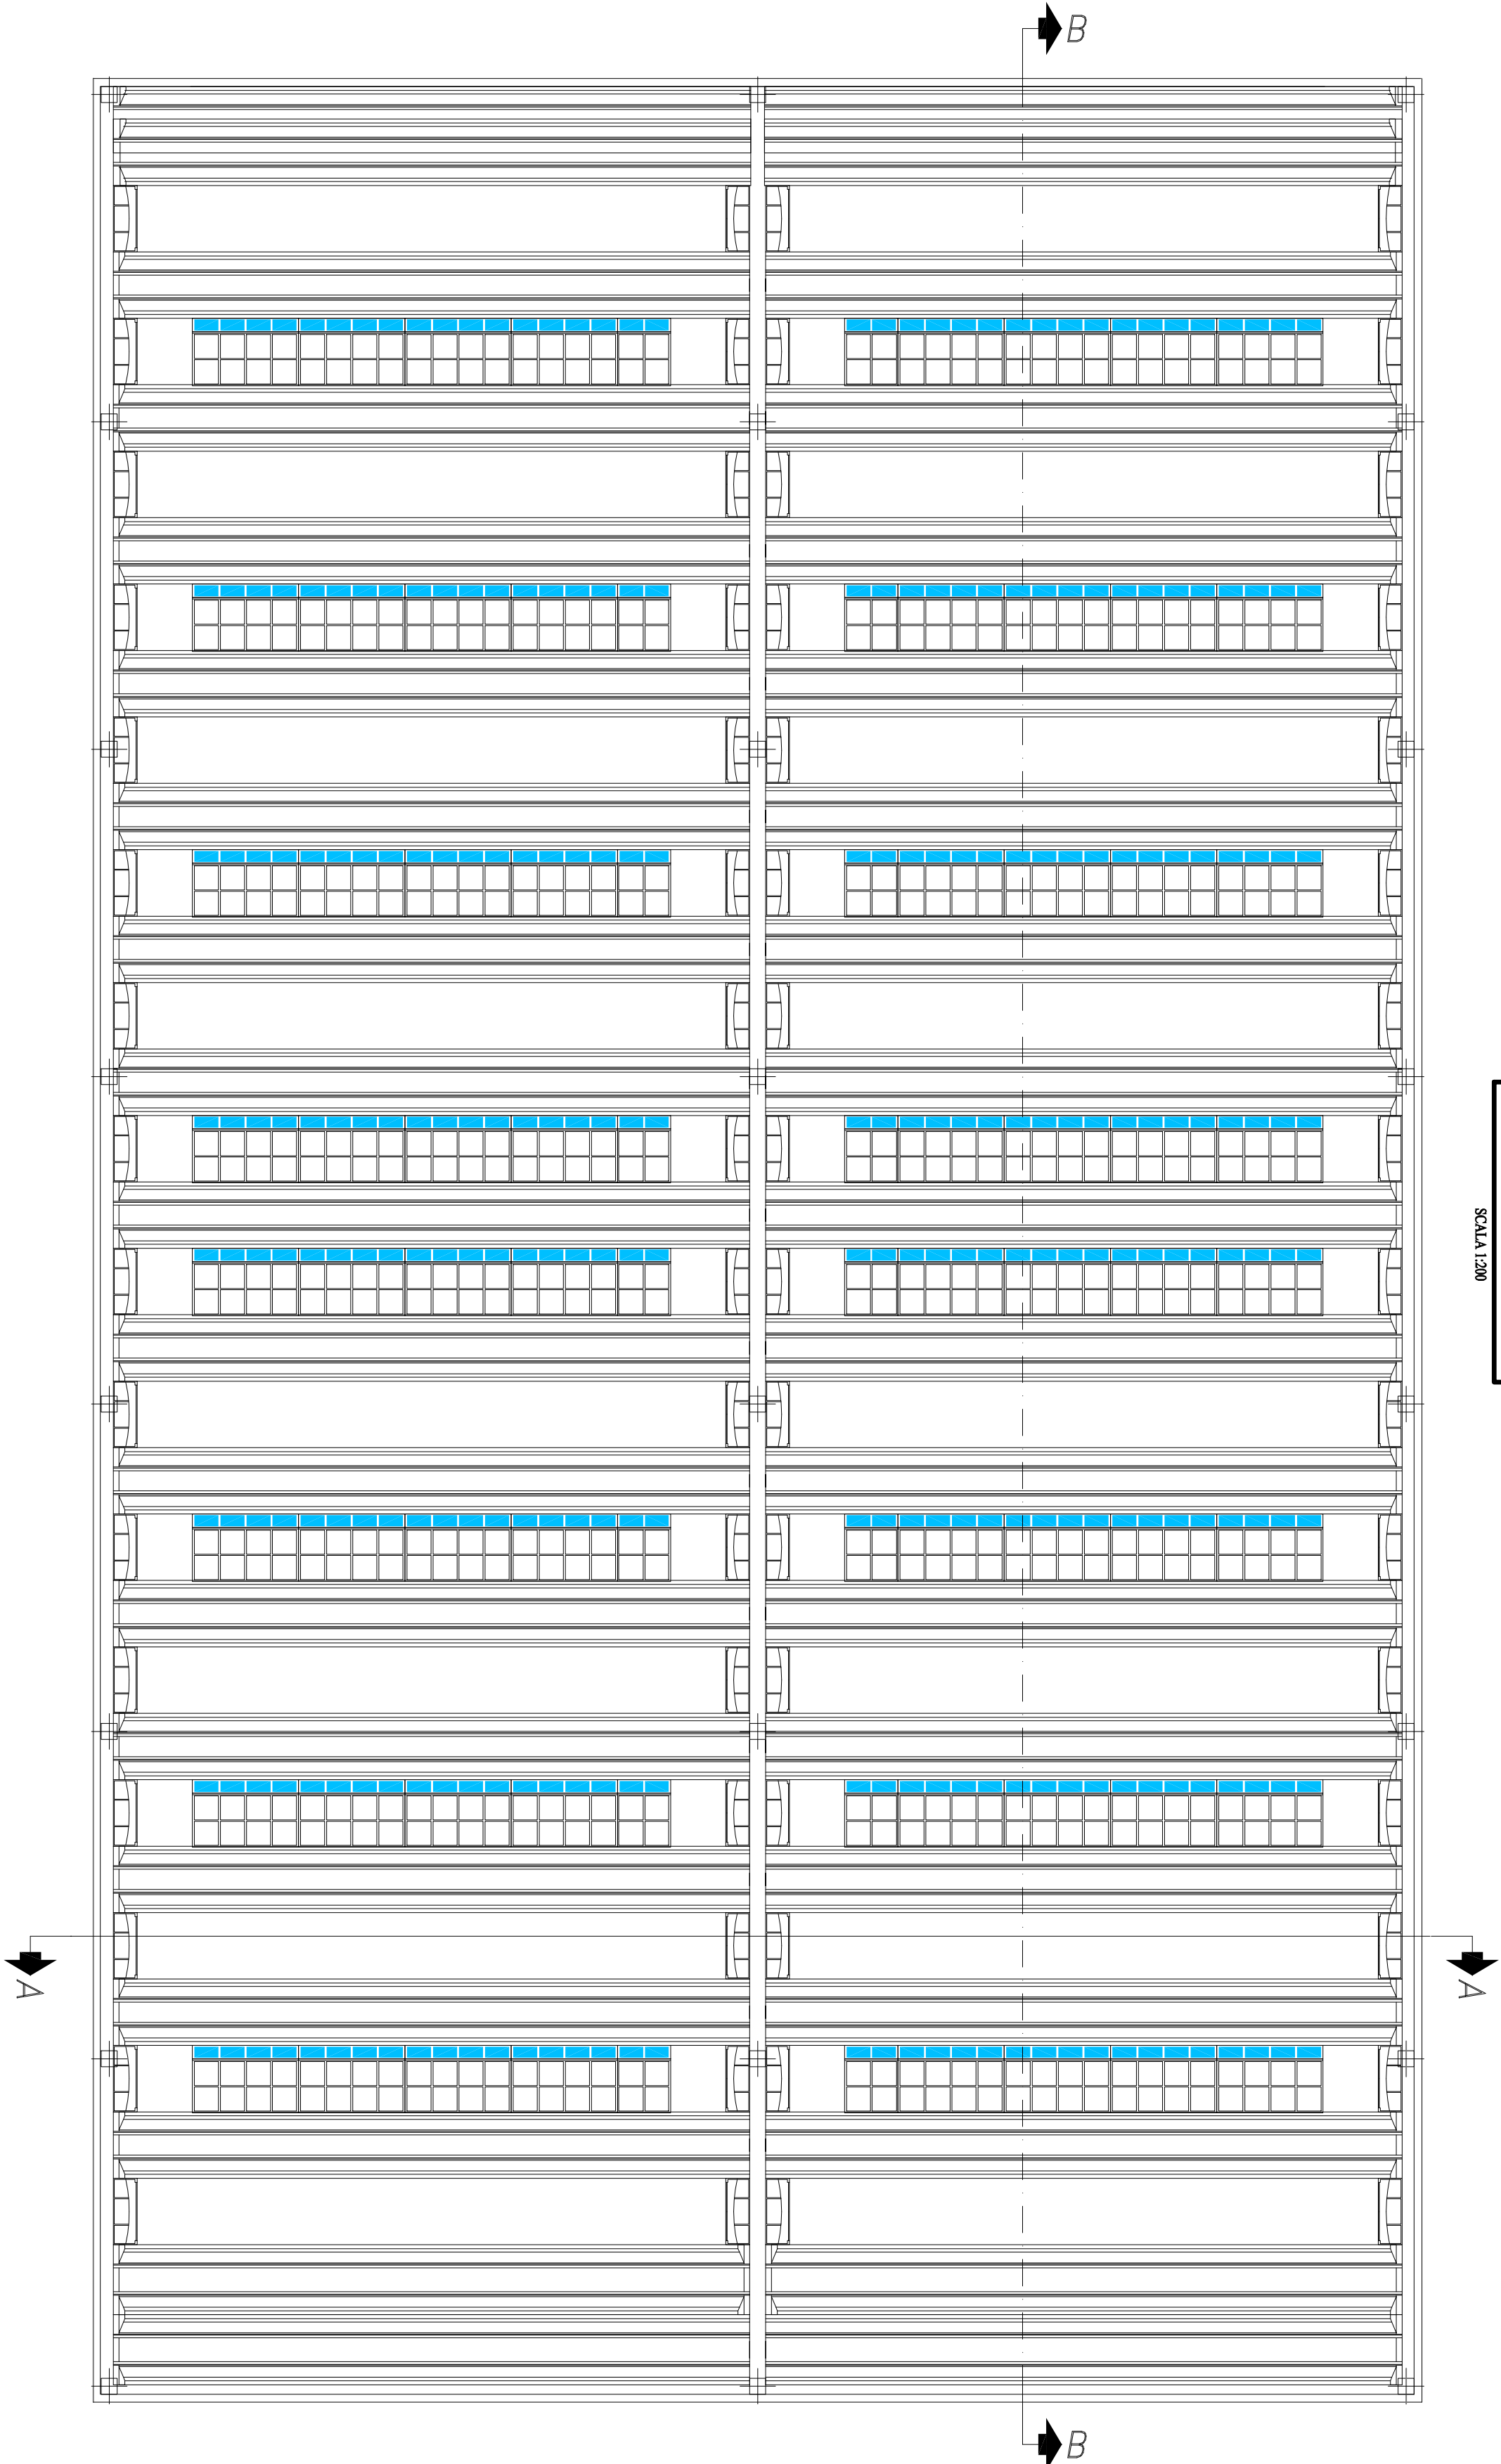

SEZIONE B-B

