




PIANTA PIANO COPERTURA
scala 1:200

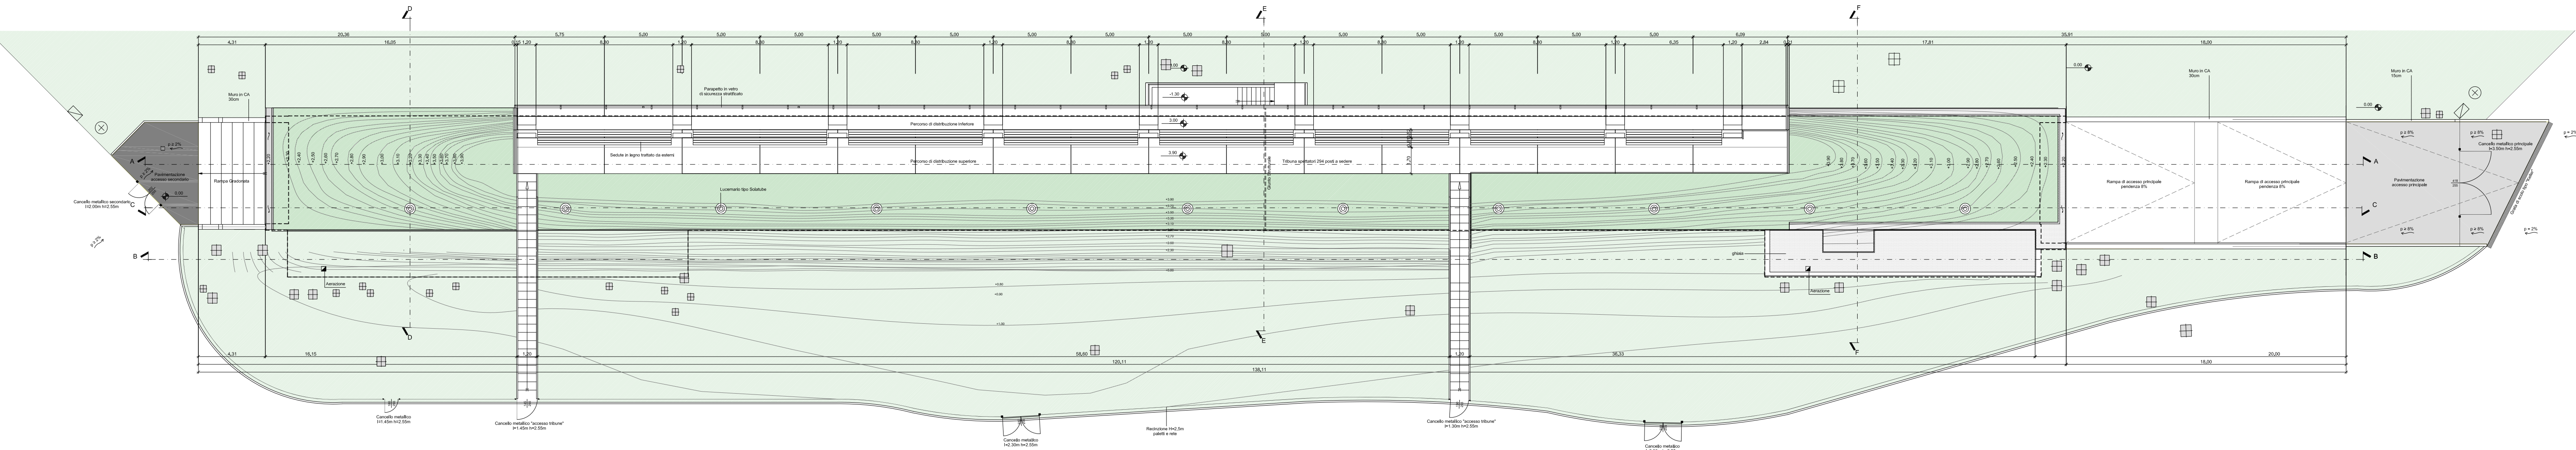


PIANTA PIANO TERRA
scala 1:200

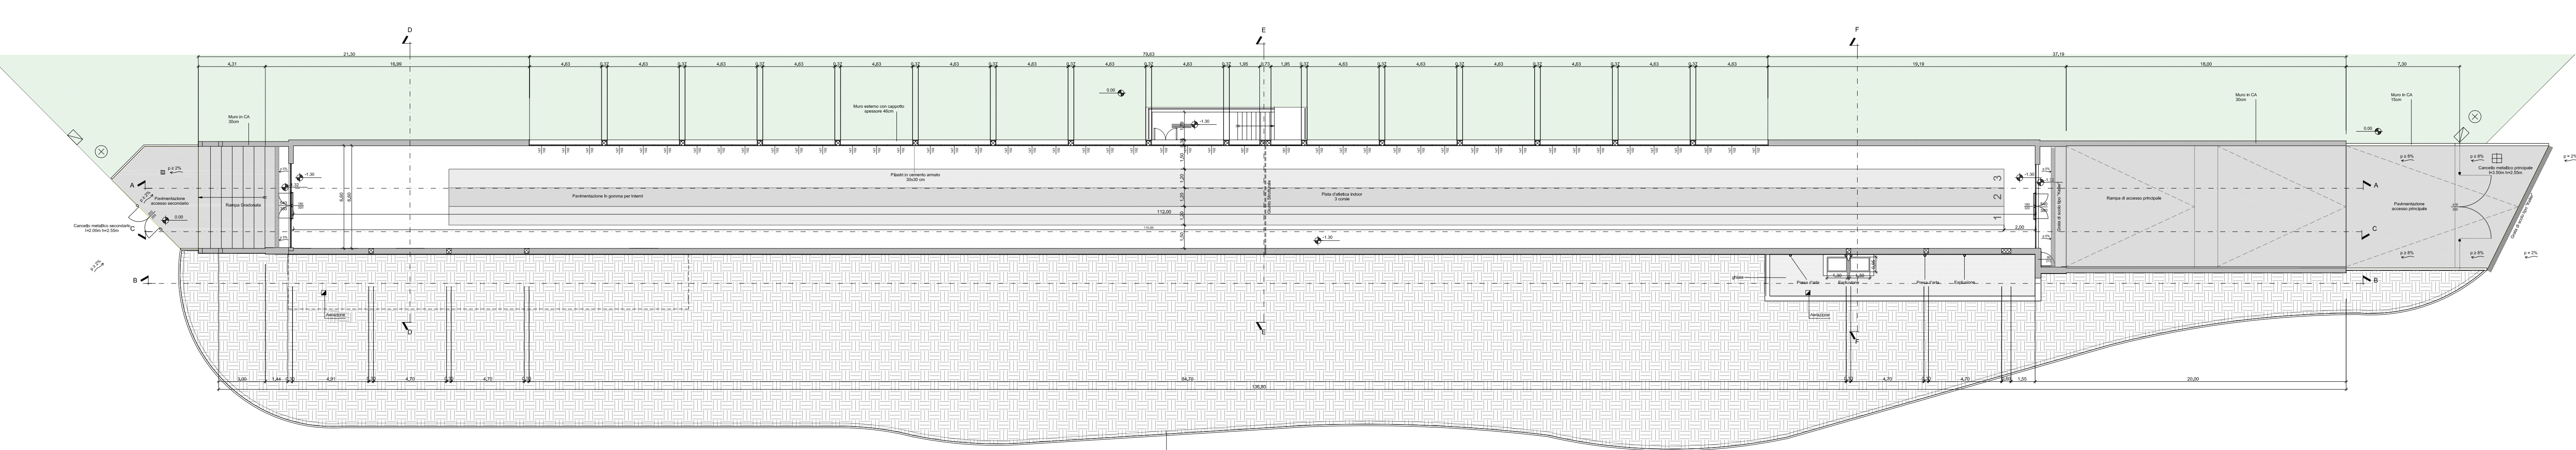

PIANTA PIANO INTERRATO
scala 1:200

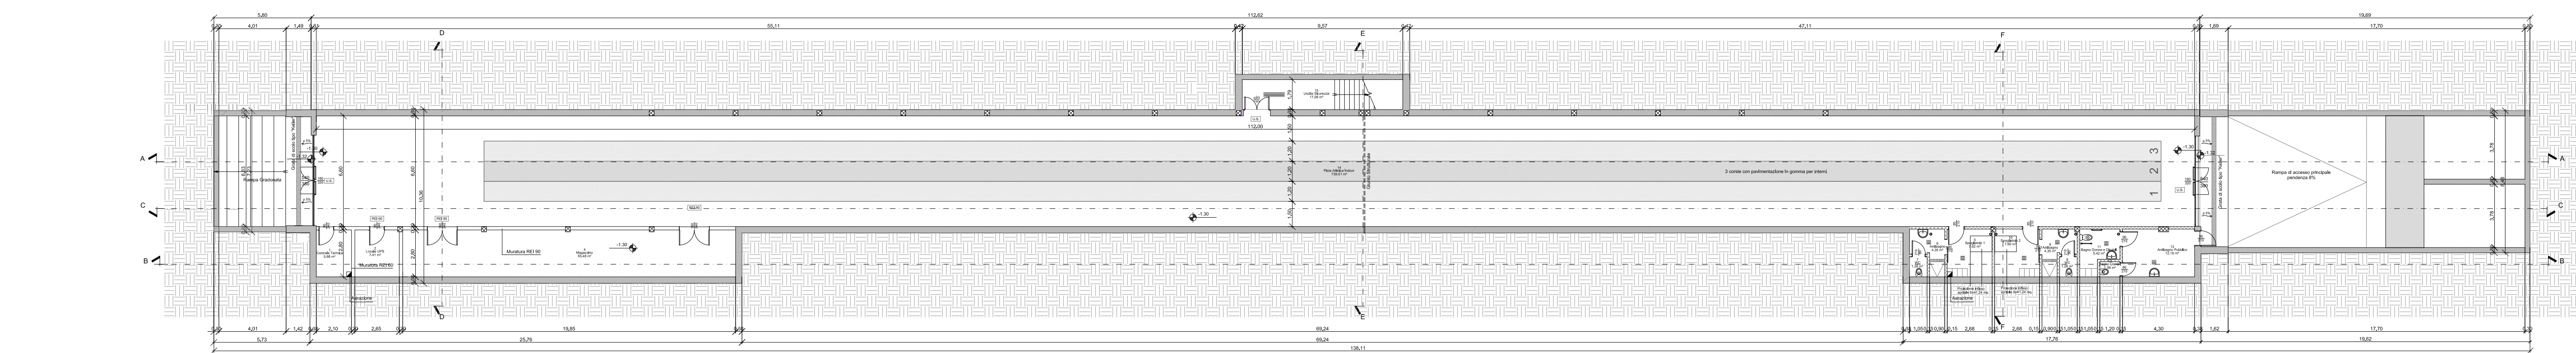

PLANIMETRIA DI RIFERIMENTO
scala 1:1.000

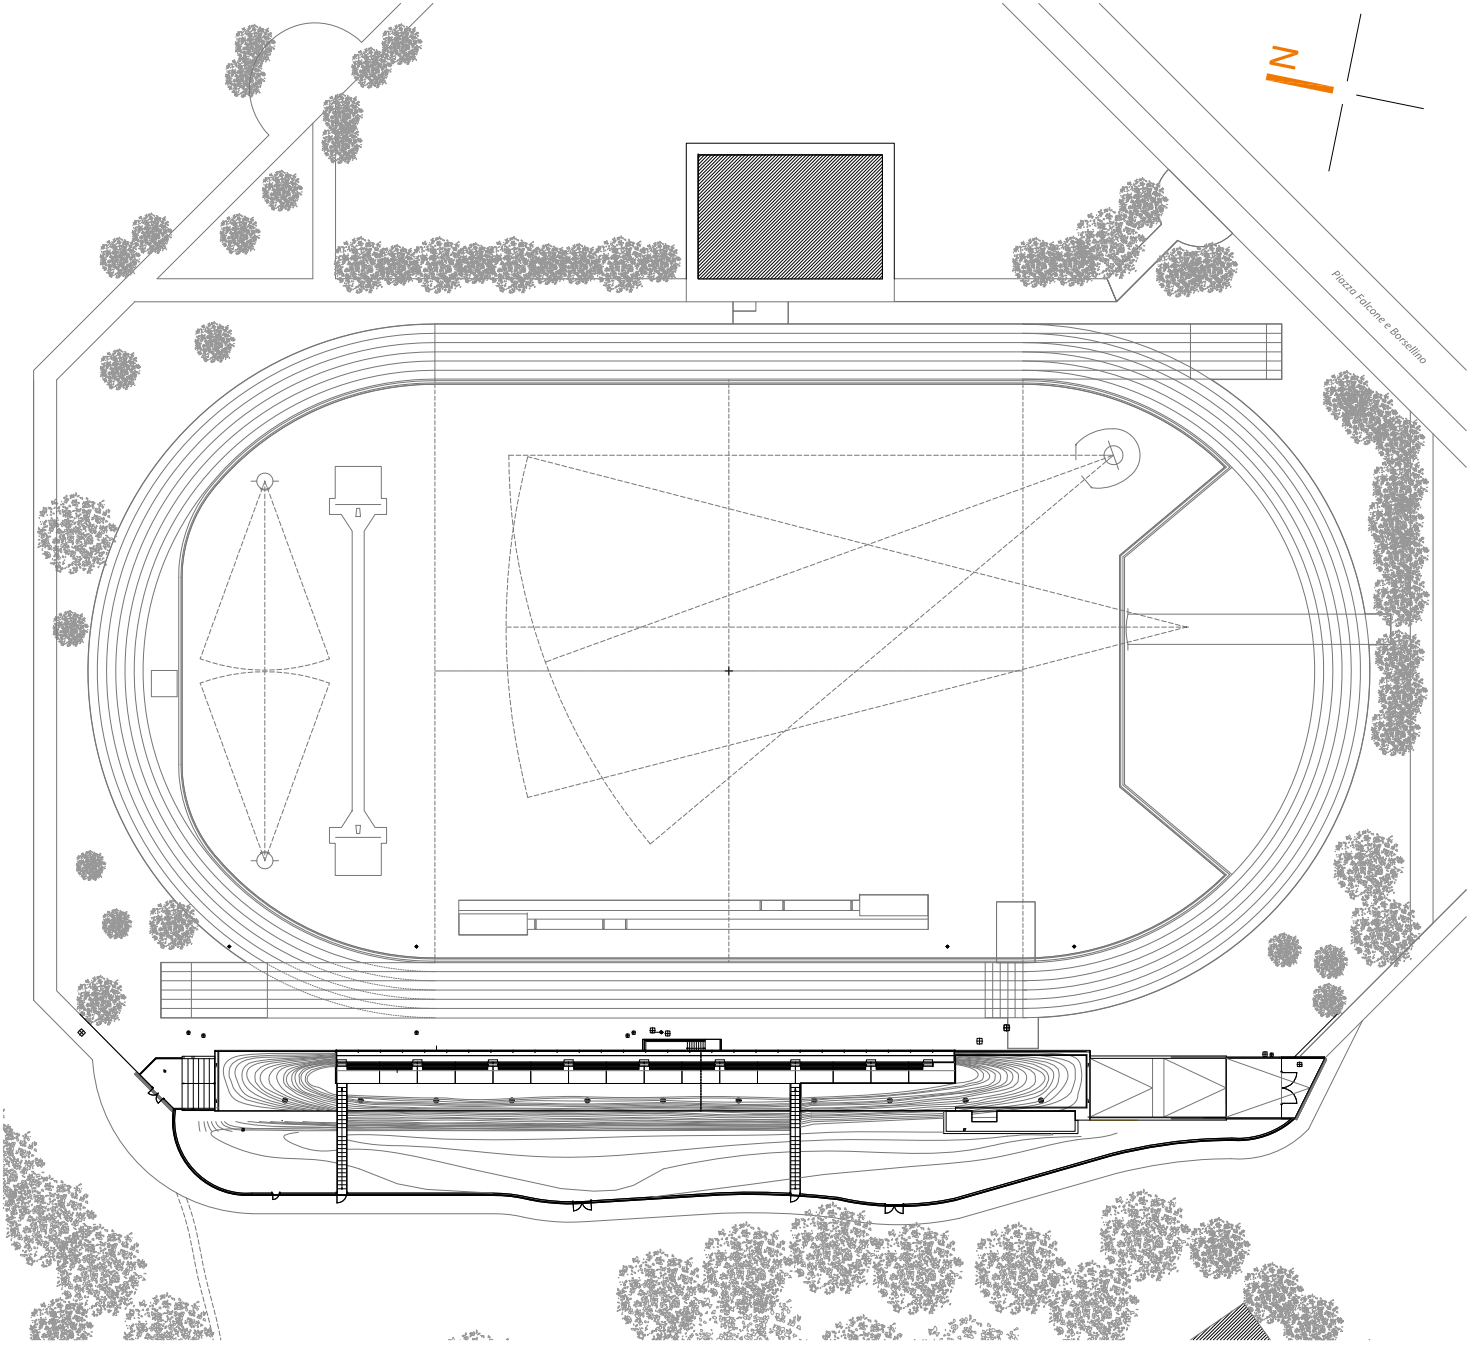

too
studio

via G. Terzani 128/B
42123 Reggio Emilia
T +39 0522 550338
E info@too-too.it

progettazione generale

tecnico incaricato

arch. Marco Denti

E marco.denti@too-too.it

P.IVA 02560720357

gruppo di lavoro

arch. Monica Gambini

E monica.gambini@too-too.it

P.IVA 022607510550

arch. Cristina Toni

E cristina.toni@too-too.it

P.IVA 02668410356

committente SASSUOLO GESTIONI PATRIMONIALI

responsabile unico
del procedimento geom. Marco Cuoghi

progetto **LAVORI DI MANUTENZIONE STRAORDINARIA IMPIANTI
SPORTIVI: LAVORI DI MANUTENZIONE STRAORDINARIA
ED EFFICIENTAMENTO ENERGETICO DELL'IMPIANTO
INDOOR PER L'ATLETICA DI PIAZZA FALCONE E
BORSELLINO - SASSUOLO (MO)
CUP B86H18000020004**

fase **progetto definitivo/esecutivo**

titolo elaborato **PIANTE PIANO INTERRATO, PIANO TERRA E
PIANO COPERTURA
stato di fatto**

emissione 01 marzo 2022

aggiornamento -



elaborato grafico

A
tav06

scala 1:200

cod. 2111