

COMUNE DI SASSUOLO (MO)

PROCEDIMENTO UNICO ART.53 L.R. 24/2017

Ampliamento di fabbricato comm.le esistente uso MPS U6.1.a ed Opere di Urbanizzazione pubblica

FG. 26 - MAPP.LI 526, 527, 528, 623, 624, 627, 628, 629, 630 (ed altri fuori comparto)



P.P.V. LA COMMITENZA
IMMOBILPARCO S.R.L.
Via Cavallotti, 116 - 41049 Sassuolo (MO)
P.IVA 00318060365

ELABORATO REDATTO CON LE INDICAZIONI DEL GESTORE DELL' ATTIVITÀ PRODUTTIVA SUPERMERCATI SASSUOLO S.R.L.
Via Bologna, 16 - 41049 Sassuolo (MO)
P.IVA 03229090364

(timbro e firma)

(timbro e firma)

PROGETTAZIONE ARCHITETTONICA

ARCH. ILARIA GASPERINI
Corso Martiri, 173 - 41013 Castelfranco E. (MO)
Codice Fiscale GSP LRI 69A58 A944Q
Partita IVA 04289400378

OGGETTO ELABORATO

LAYOUT DELL'ATTIVITÀ COMMERCIALE DI VENDITA ALIMENTARI

PIANTA PIANO TERRA
con rappresentazione delle aree funzionali di lavoro e dei flussi

data

MARZO 2023

elaborato

LAYOUT

Studio di Architettura Architetto Iliaria Gasperini
Corso Martiri, 173 - Tel. e fax 059/26996 - Castelfranco Emilia (MO)
Codice Fiscale GSP LRI 69A58 A944Q - Partita IVA 04289400378

LEGENDA

DESTINAZIONE DELLE AREE DELL' ATTIVITÀ

- AREA VENDITA
- AREE INGRESSO/USCITA e CASSE
- Zona ORTOFRUTTA
- Zona PANETTERIA (Doratura pane)
- Zona GASTRONOMIA
- Zona MACELLERIA
- Zona PESCHERIA
- DEPOSITO/TRANSITO MERCI
- LOCALI E SERVIZI PERSONALE
- LOCALI DI SERVIZIO CLIENTI

PERCORSI E FLUSSI



- Percorsi merci preconfezionate e non, dallo scarico all'esposizione al pubblico
- Percorsi clienti/pubblico
- Percorsi riservati al personale addetto
- Percorsi merce in uscita (rifiuti/imballi)

ELIMINAZIONE BARRIERE ARCHITETTONICHE L.13/1989

- ♿ Posto auto riservato portatori di handicap
- Percorsi portatori di handicap
- 🚶 Spazio di manovra per rotazione carrozzina per persone con difficoltà motoria

LAY-OUT PRODUTTIVO MPS ALIMENTARI - Scala 1:200

ditta: SUPERMERCATI SASSUOLO S.R.L.

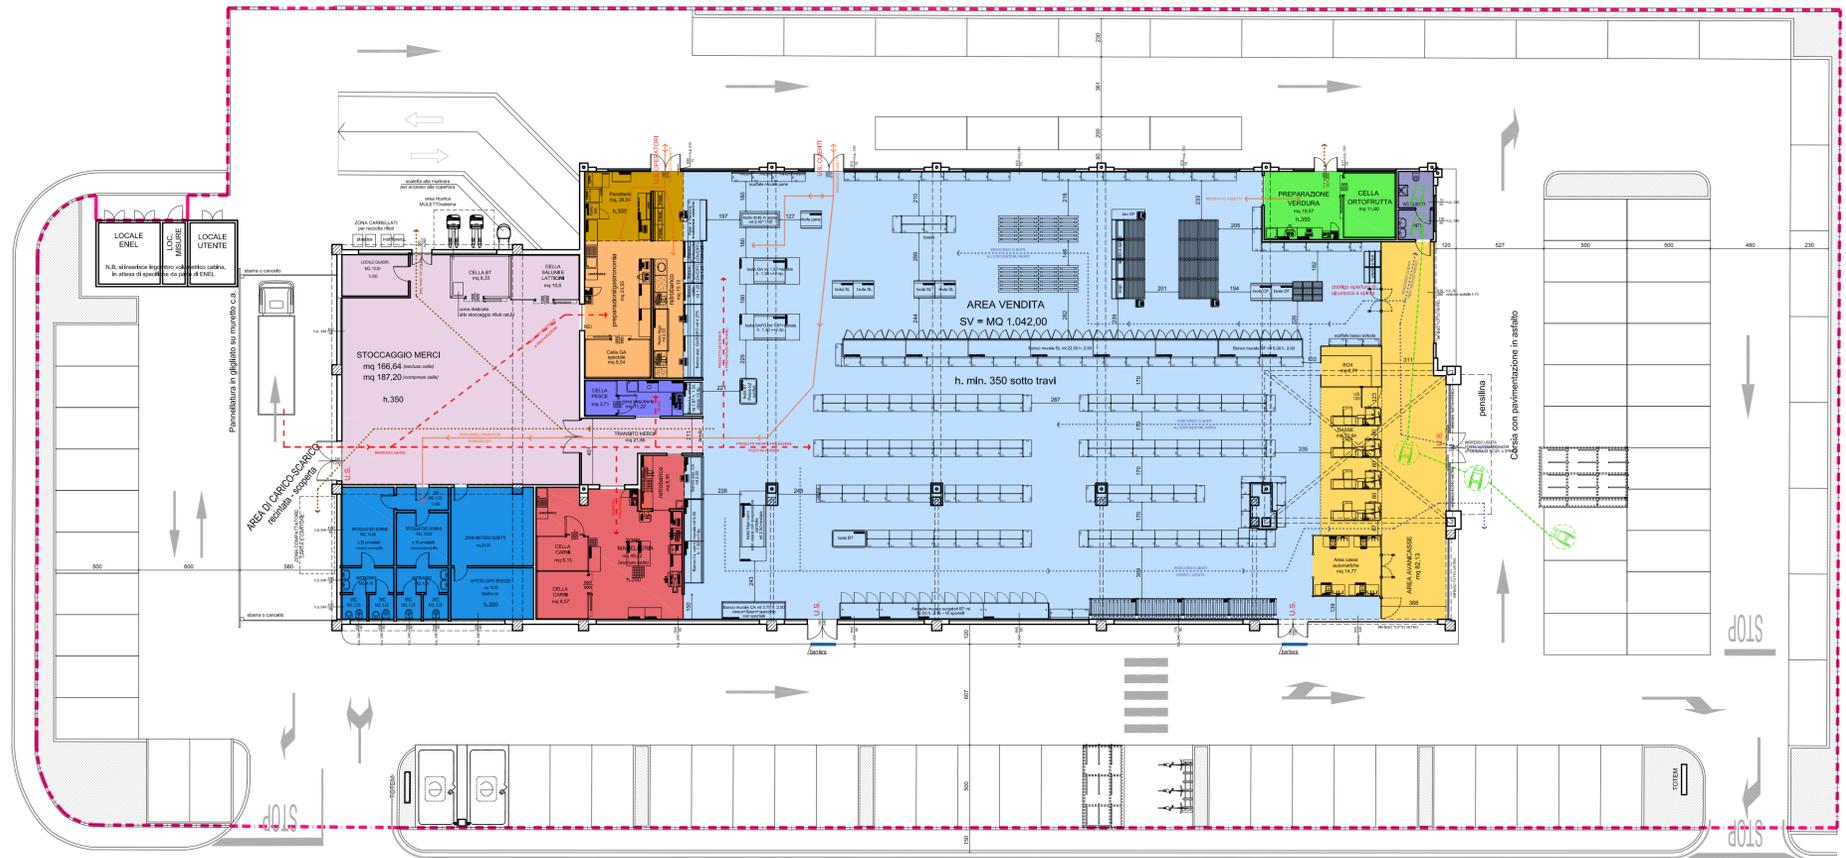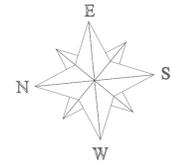

Requisiti aero-illuminati dei locali:

- **Aerazione:** i requisiti ventilanti sono ottenuti tramite aerazione forzata ed impianto di ricambio d'aria VMC: si vede la relazione di calcolo redatta dai progettisti specialisti.
- **Illuminazione:** il FLDM da illuminazione naturale superiore al 2% è garantito nella zona casse, unica postazione di lavoro da considerarsi "fissa". In tutte le altre zone e locali, l'illuminazione è garantita in modo artificiale: vedere il calcolo illumino-tecnico effettuato con software DIALUX dal progettista specialista.