

COMUNE DI SASSUOLO

VARIANTE AL PIANO
PARTICOLAREGGIATO DI INIZIATIVA
PRIVATA
"COMPARTO 42" EMILCERAMICA

LA PROPRIETÀ:  EMILCERAMICA s.r.l. a socio unico CF - 03716700368
Via Ghiarola Nuova, 29 - 41042 Fiorano Modenese (MO)

UBICAZIONE: Stabilimento Via Ghiarola Nuova, 65/67

PROGETTISTA: Arch. Fiumi Alessandro

Via Pediano 6c Imola - Tel 0542/24382 Fax 0542/657210 - afiumi@libero.it

TIPOLOGIA "FABBRICATO E"


scala 1: 100

TAV. 8A
APRILE 2018


Spazio riservato al Comune

Disegno di nostra proprietà - Riproduzione vietata a norma di legge


PIANTA PIANO TERRA

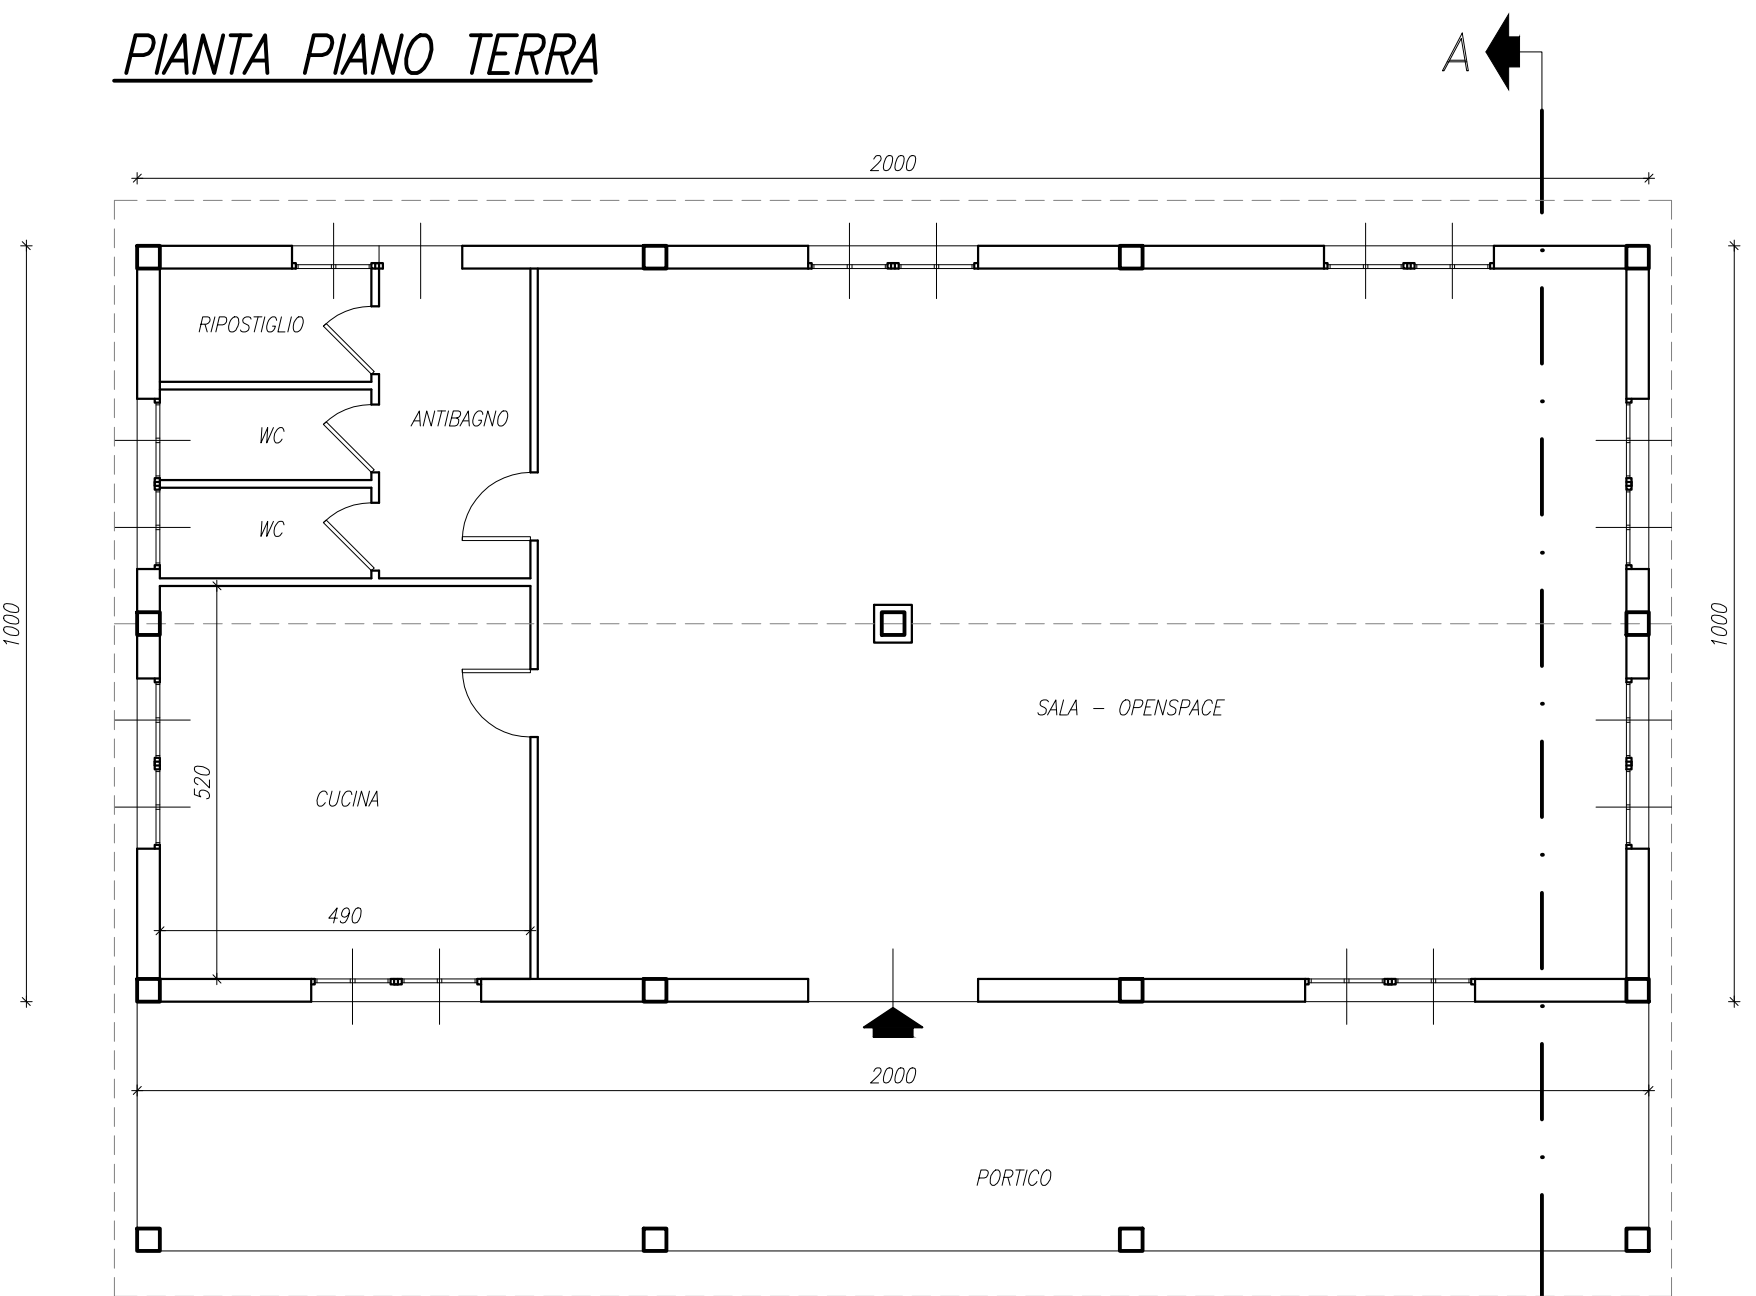


PIANTA COPERTURA

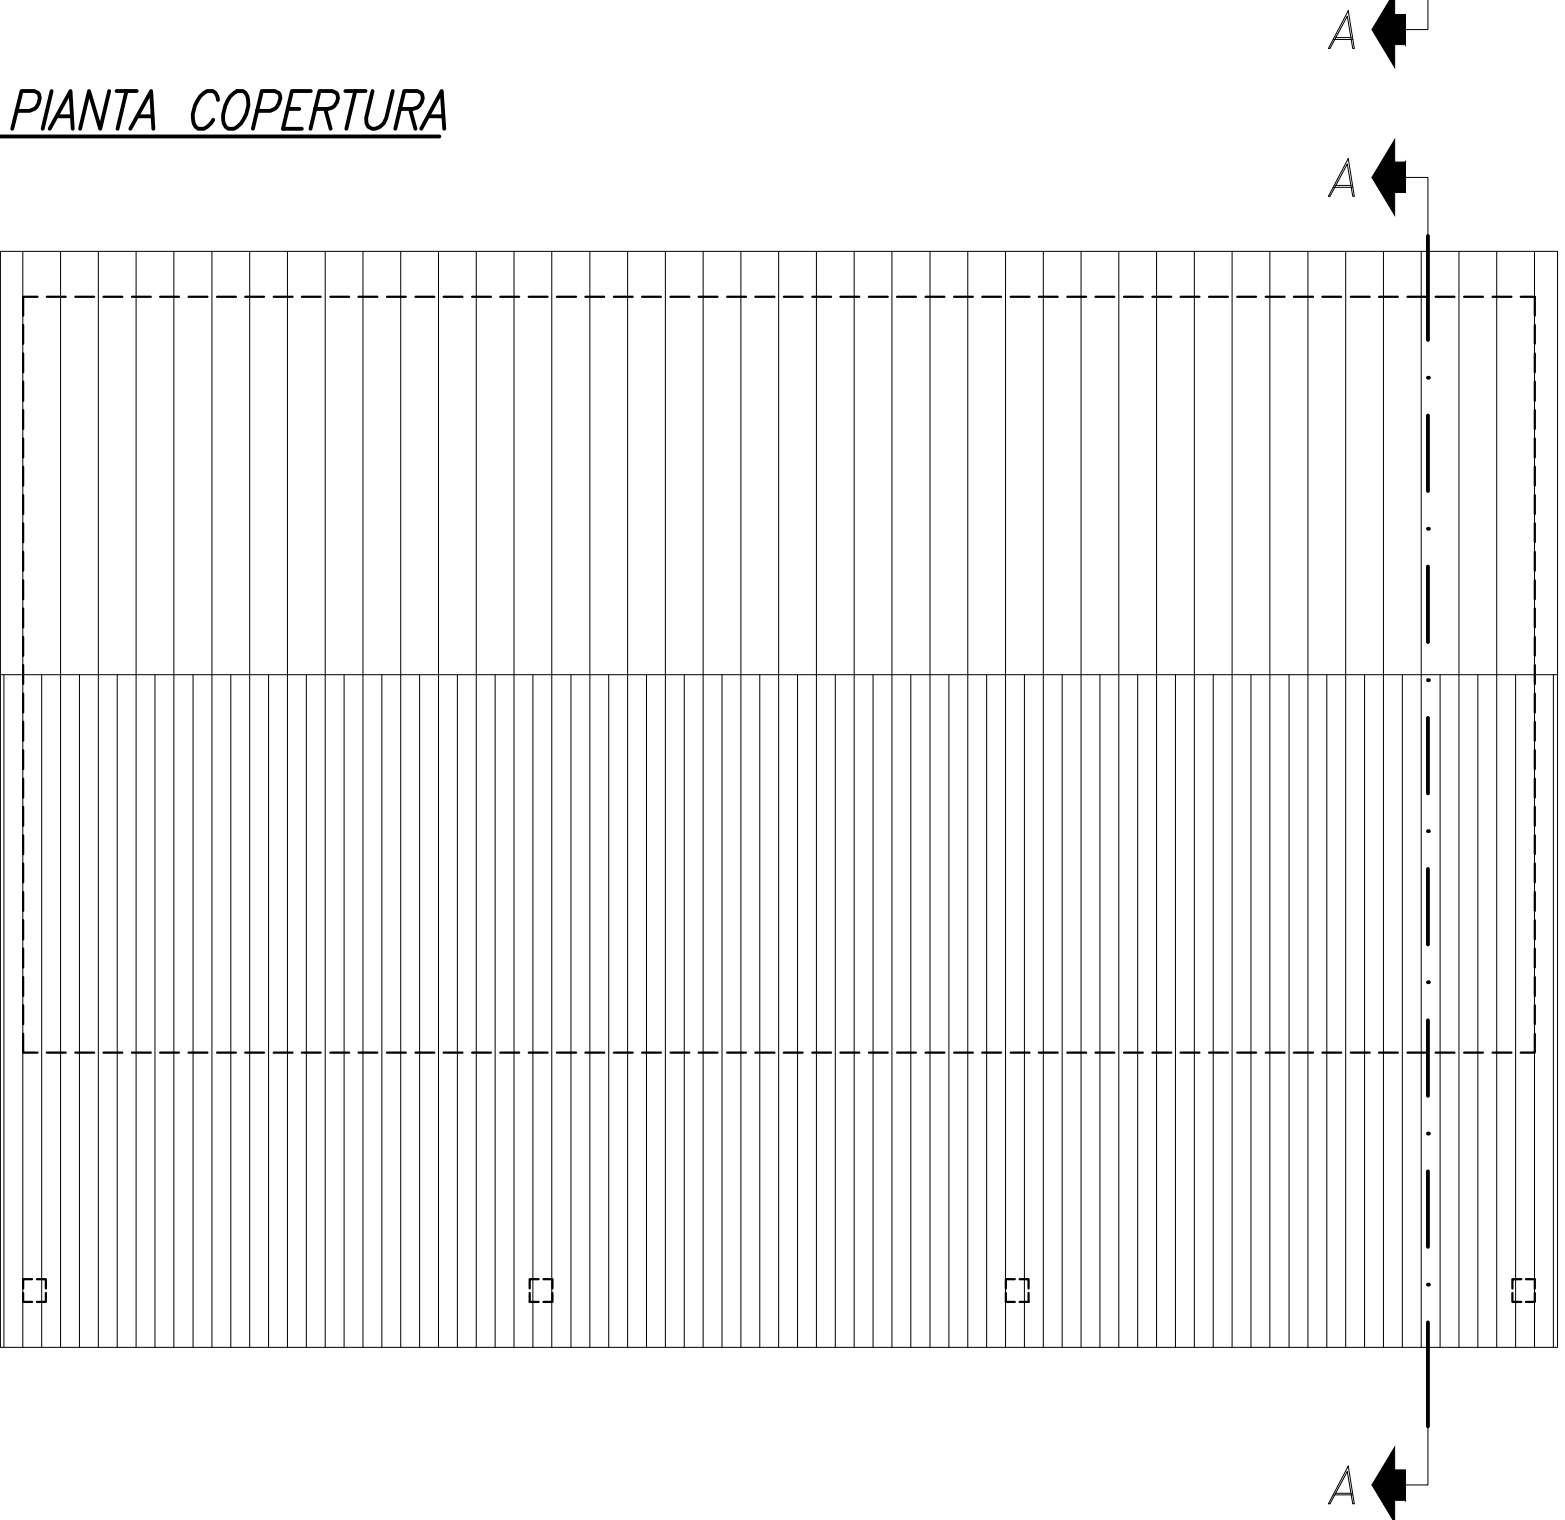


SEZIONE A-A

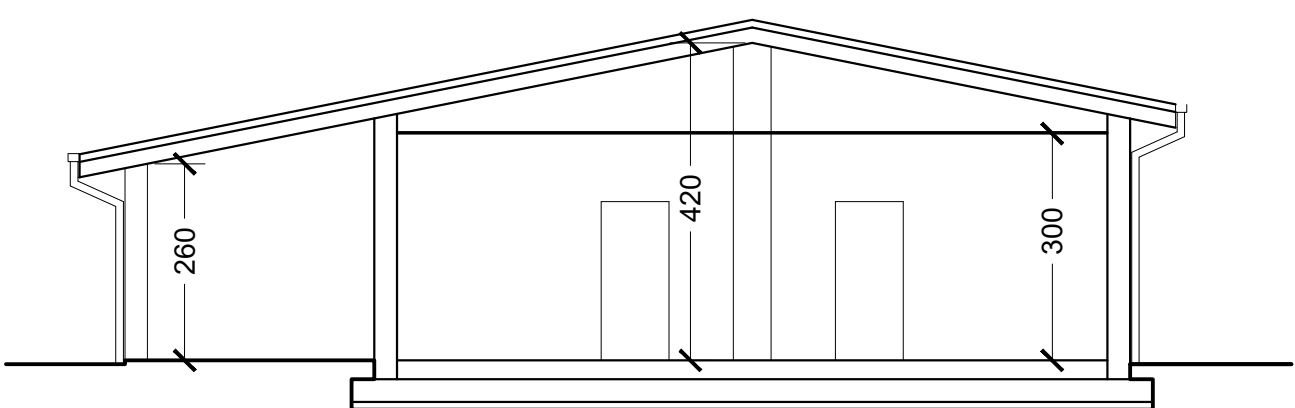


PROSPETTO OVEST

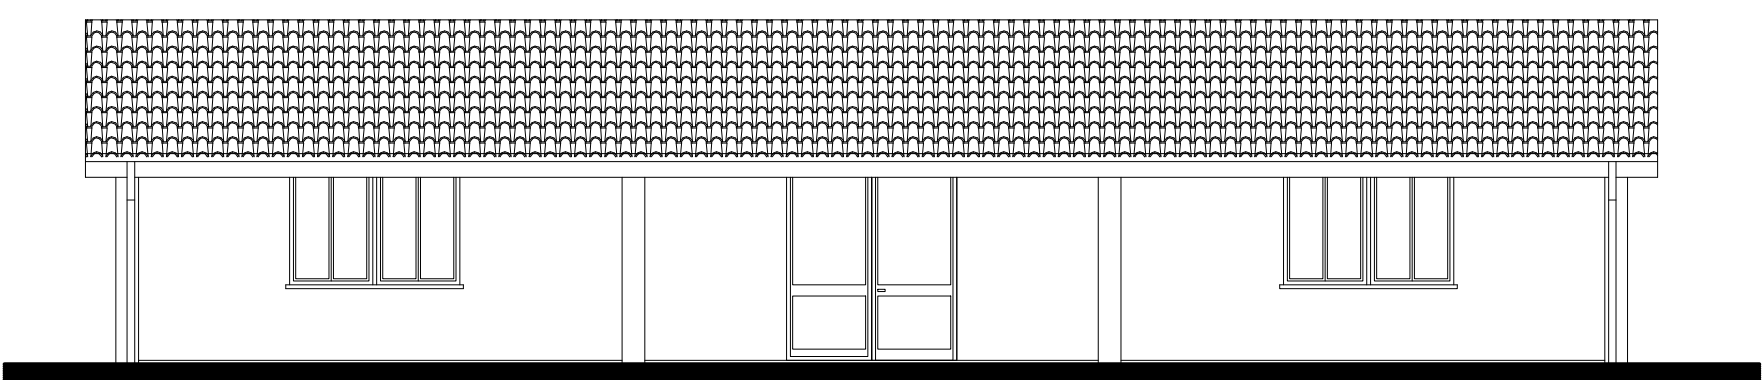

PROSPETTO SUD

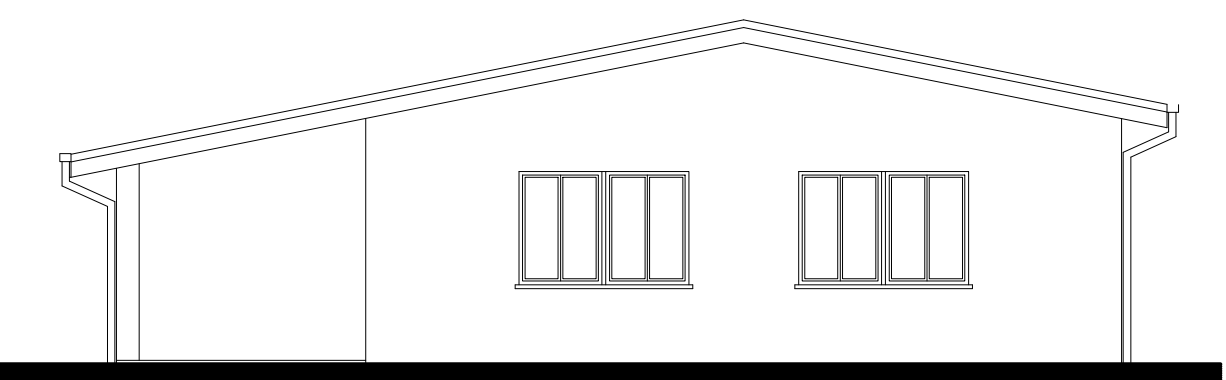

PROSPETTO NORD

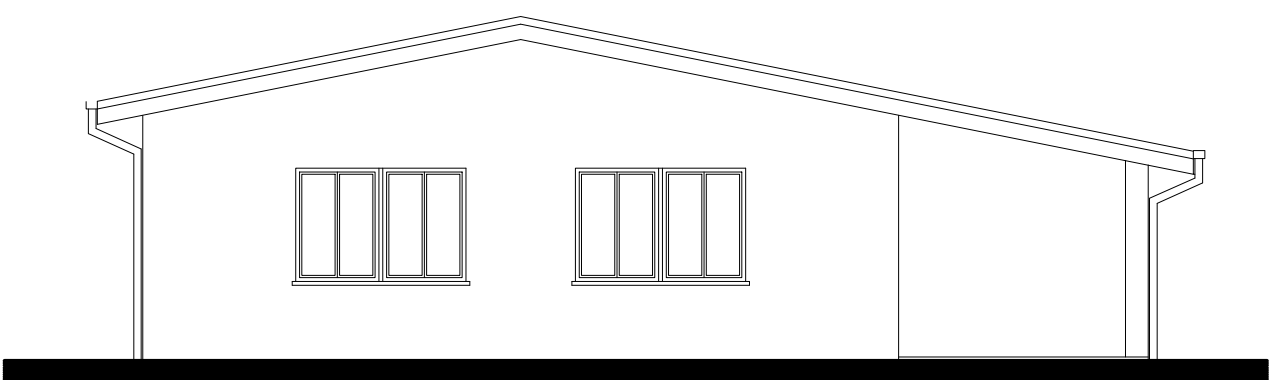

PROSPETTO EST

