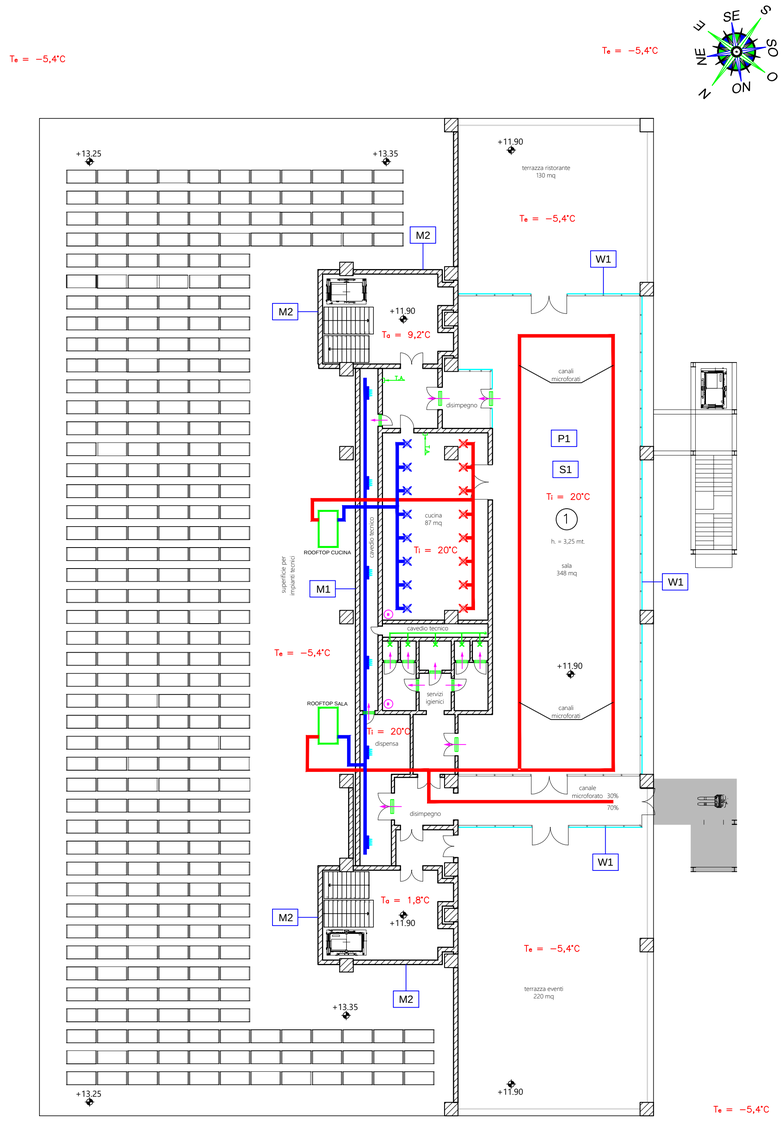

Pianta piano settimo

LEGENDA

00	*Riferimento zona climatizzata.*
XX	*Riferimento relativo alla tipologia di struttura edilizia oggetto di intervento.*
Te=...°C	*Temperatura esterna di progetto.*
Ta=...°C	*Temperatura ambiente di progetto.*
Ti=...°C	*Temperatura interna di progetto.*
B	*Accumulo in pompa di calore da 80 litri.*
T.A.	*Pannello comandi e Termostato ambiente.*
ROOFTOP SALA	*Rooftop a tutta aria esterna completo di recuperatore di calore termodinamico di tipo LENNOX mod. BAH057M4M con portata d'aria di 8000 mc/h.*
ROOFTOP CUCINA	*Rooftop a tutta aria esterna completo di recuperatore di calore termodinamico di tipo LENNOX mod. BAH045M4M con portata d'aria di 6000 mc/h.*
	Griglie di transito in alluminio anodizzato naturale tipo ALDES modello AC 181 complete di fissaggio F1 tramite viti visibili nella cornice.
	Diffusori a feritoie regolabili in alluminio in ESTRAZIONE tipo ALDES modello AG280 BD con deflettori e serranda aventi n°— feritoie completi di plenum di raccordo coibentato PE
	Diffusori quadrati con corpo centrale removibile in ESTRAZIONE tipo ALDES modello AF704 completi di serranda di regolazione.
	Diffusori quadrati con corpo centrale removibile in MANDATA tipo ALDES modello AF704 completi di serranda di regolazione portata.
	Canalizzazione di MANDATA ARIA AMBIENTE
	Canalizzazione di RIPRESA ARIA AMBIENTE

SICI s.r.l. impianti tecnici
Via Casigile (strada bassa) N°11-13
41049 Sassuolo MO
Telefono (0536) 803201
Telefax (0536) 805662
C.F. e Part. Iva 01653390367
E-mail : info@sici-impianti.it
http : //www.Sici-impianti.it

Oggetto : Intervento di nuova costruzione.
Indicazione delle strutture oggetto d'intervento.

Committente:

Luogo d'intervento: Via Pia - Sassuolo (MO)

La proprieta' :

Il tecnico :

Pianta piano settimo

Stato di progetto

DATA: 04/08/2021

SCALA: 1:200

TAVOLA N° M01

Codice Commessa:

Collaboratore:

Fase del progetto: ☒ Preliminare ☐ Esecutivo ☐ As-Built

DISEGNATO CON MICROSTATION

Il presente disegno non può essere riprodotto, ne copiato, ne essere trasmesso a concorrenti o terze persone senza il nostro consenso.
(Leggi vigenti sulla tutela delle opere dell'ingegno e sulle privative industriali)