SCHEMA RETI IMPIANTI DI SOLLEVAMENTO E SMALTIMENTO ACQUE ESISTENTI
scala 1:200

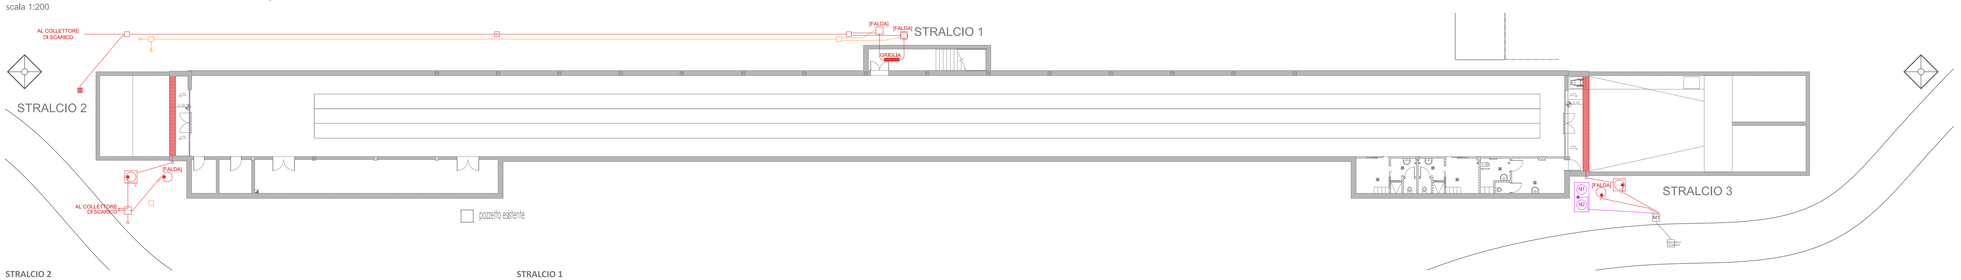

STRALCIO 2
scala 1:100

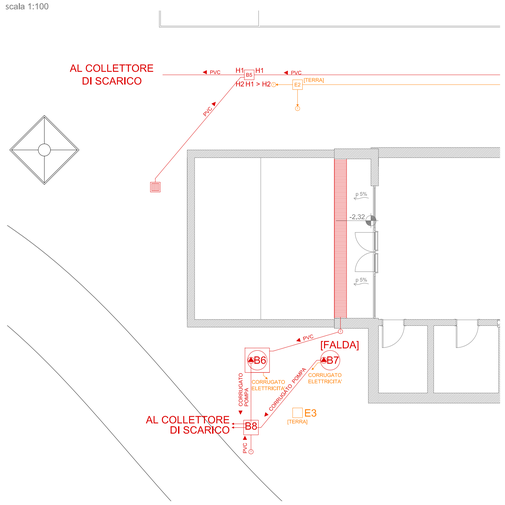

STRALCIO 1
scala 1:100

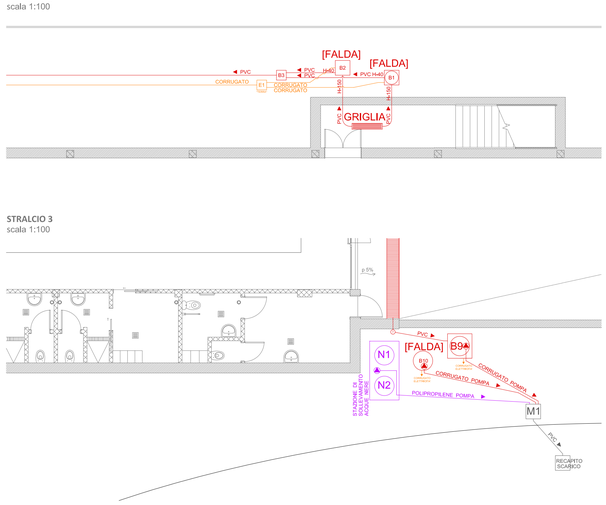

STRALCIO 3
scala 1:100

LEGENDA

FOGNATURA ACQUE NERE
- TUBAZIONE (tipologia materiale, senso scorrimento)
- POZZETTI (tipologia e numerazione)
- POMPA DI SOLLEVAMENTO ACQUE NERE

FOGNATURA ACQUE BIANCHE
- TUBAZIONE (tipologia materiale, senso scorrimento)
- POZZETTI (tipologia e numerazione)
- POMPA DI SOLLEVAMENTO ACQUE BIANCHE
- CADITOIE, GRIGLIE, ECC.

FOGNATURA ACQUE MISTE
- TUBAZIONE (tipologia materiale, senso scorrimento)
- POZZETTI (tipologia e numerazione)

RETE ELETTRICA
- TUBAZIONE (tipologia materiale)
- POZZETTI (tipologia e numerazione)

PUNTO DI PRESA FOTOGRAFICA
- CONO FOTOGRAFICO E NUMERAZIONE

N.B.
PRIMA DELL'INIZIO DELLE ATTIVITÀ DI SCAVO E DEMOLIZIONE SI DOVRÀ ESEGUIRE IL CONTROLLO E LA VERIFICA PUNTUALE DEI SOTTOSERVIZI ESISTENTI NELLE DIVERSE AREE DI INTERVENTO PER AVERE L'ESATTA POSIZIONE (PLANIMETRICA ED ALTIMETRICA) DELLE SUDDETTE RETI INTERFERENTI. DOVRANNO ESSERE ESEGUITE LE VERIFICHE STRUMENTALI IN LOCO, ANCHE CON I TECNICI DI RIFERIMENTO DEI DIVERSI ENTI GESTORI INTERESSATI

L'ESITO DI TALI ATTIVITÀ DI VERIFICA, APPOSITAMENTE DOCUMENTATO, DOVRÀ ESSERE POI SOTTOPOSTO ALLA DIREZIONE LAVORI PER IL CONTROLLO E SOLO DOPO L'ASSENSO DI QUESTA POTRÀ DARSI L'INIZIO ALLE OPERE DI DEMOLIZIONE E SCAVO.

PARTICOLARI POZZETTI
rilievo

PARTICOLARE 1 (scarico fogne)

PARTICOLARE 2 (condotto acqua bianche in posizione inferiore, corrugati in posizione superiore)

PARTICOLARE 3 (pozzo di captazione con tubo camicia metallico Ø500)

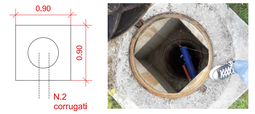

PARTICOLARE 4

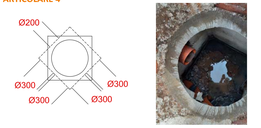

PLANIMETRIA DI RIFERIMENTO
scala 1:1.000

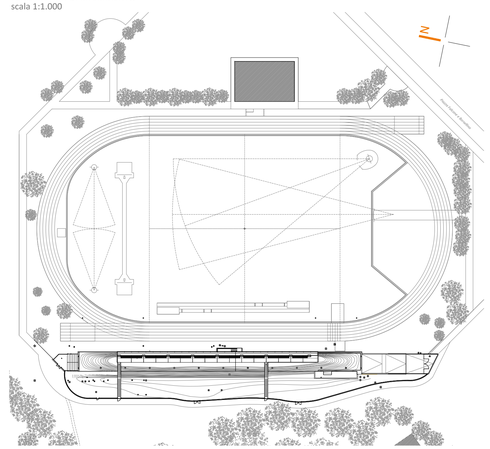

PIANTA PIANO COPERTURA
individuazione pozzetti esistenti
scala 1:200

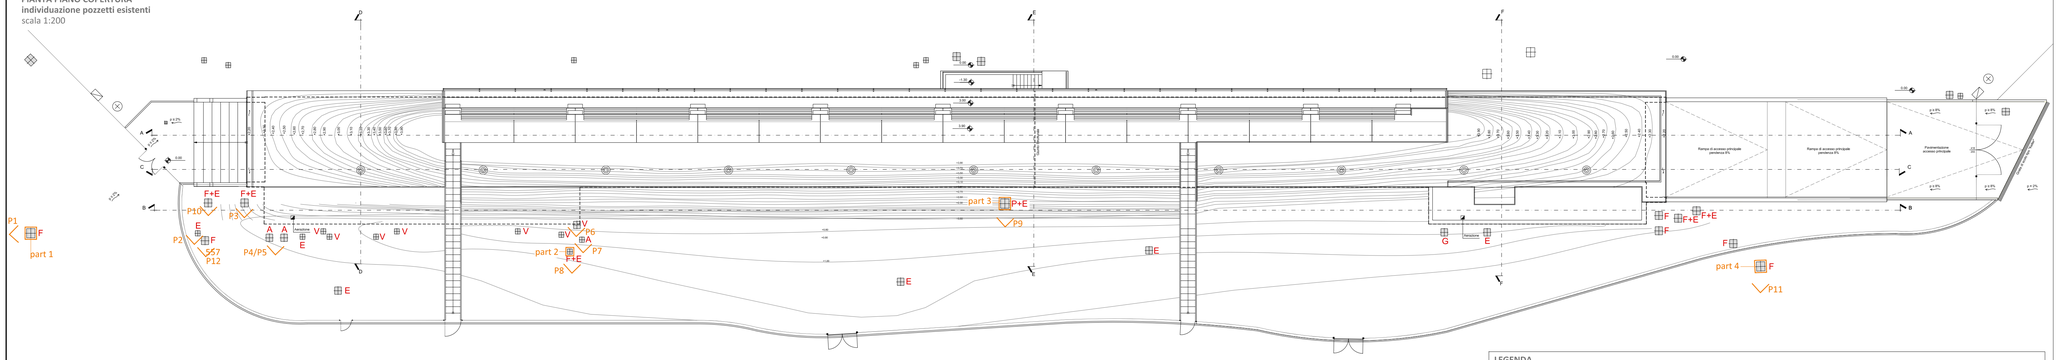

LEGENDA

F	POZZETTO FOGNATURA	E	POZZETTO ELETTRICO	V	POZZETTO VUOTO (non utilizzato)
F+E	POZZETTO FOGNATURA+ELETTRICO	A	POZZETTO ADDUZIONE ACQUA	G	GRIGLIA
P+E	POZZO DI CAPTAZIONE+ELETTRICO				

too
studio
via O. Tenni 12B/B
42123 Reggio Emilia
T +39 0522 569338
E info@too-too.it

progettazione generale
tecnico incaricato
arch. **Marco Denti**
E marco.denti@too-too.it
P IVA 02507210357

gruppo di lavoro
arch. **Monica Gambini**
E monica.gambini@too-too.it
P IVA 02307510350
arch. **Cristina Toni**
E cristina.toni@too-too.it
P IVA 02068410356

committente	SASSUOLO GESTIONI PATRIMONIALI
responsabile unico del procedimento	geom. Marco Cuoghi
progetto	**LAVORI DI MANUTENZIONE STRAORDINARIA IMPIANTI SPORTIVI:** LAVORI DI MANUTENZIONE STRAORDINARIA ED EFFICIENTAMENTO ENERGETICO DELL'IMPIANTO INDOOR PER L'ATLETICA DI PIAZZA FALCONE E BORSELLINO - SASSUOLO (MO) CUP B86H18000020004
fase	**progetto definitivo/esecutivo**
titolo elaborato	**RETI TECNOLOGICHE: PLANIMETRIA GENERALE stato di fatto**
emissione	01 marzo 2022
aggiornamento	-

elaborato grafico
A
tav 04
scala 1:200/100

cod. 2111