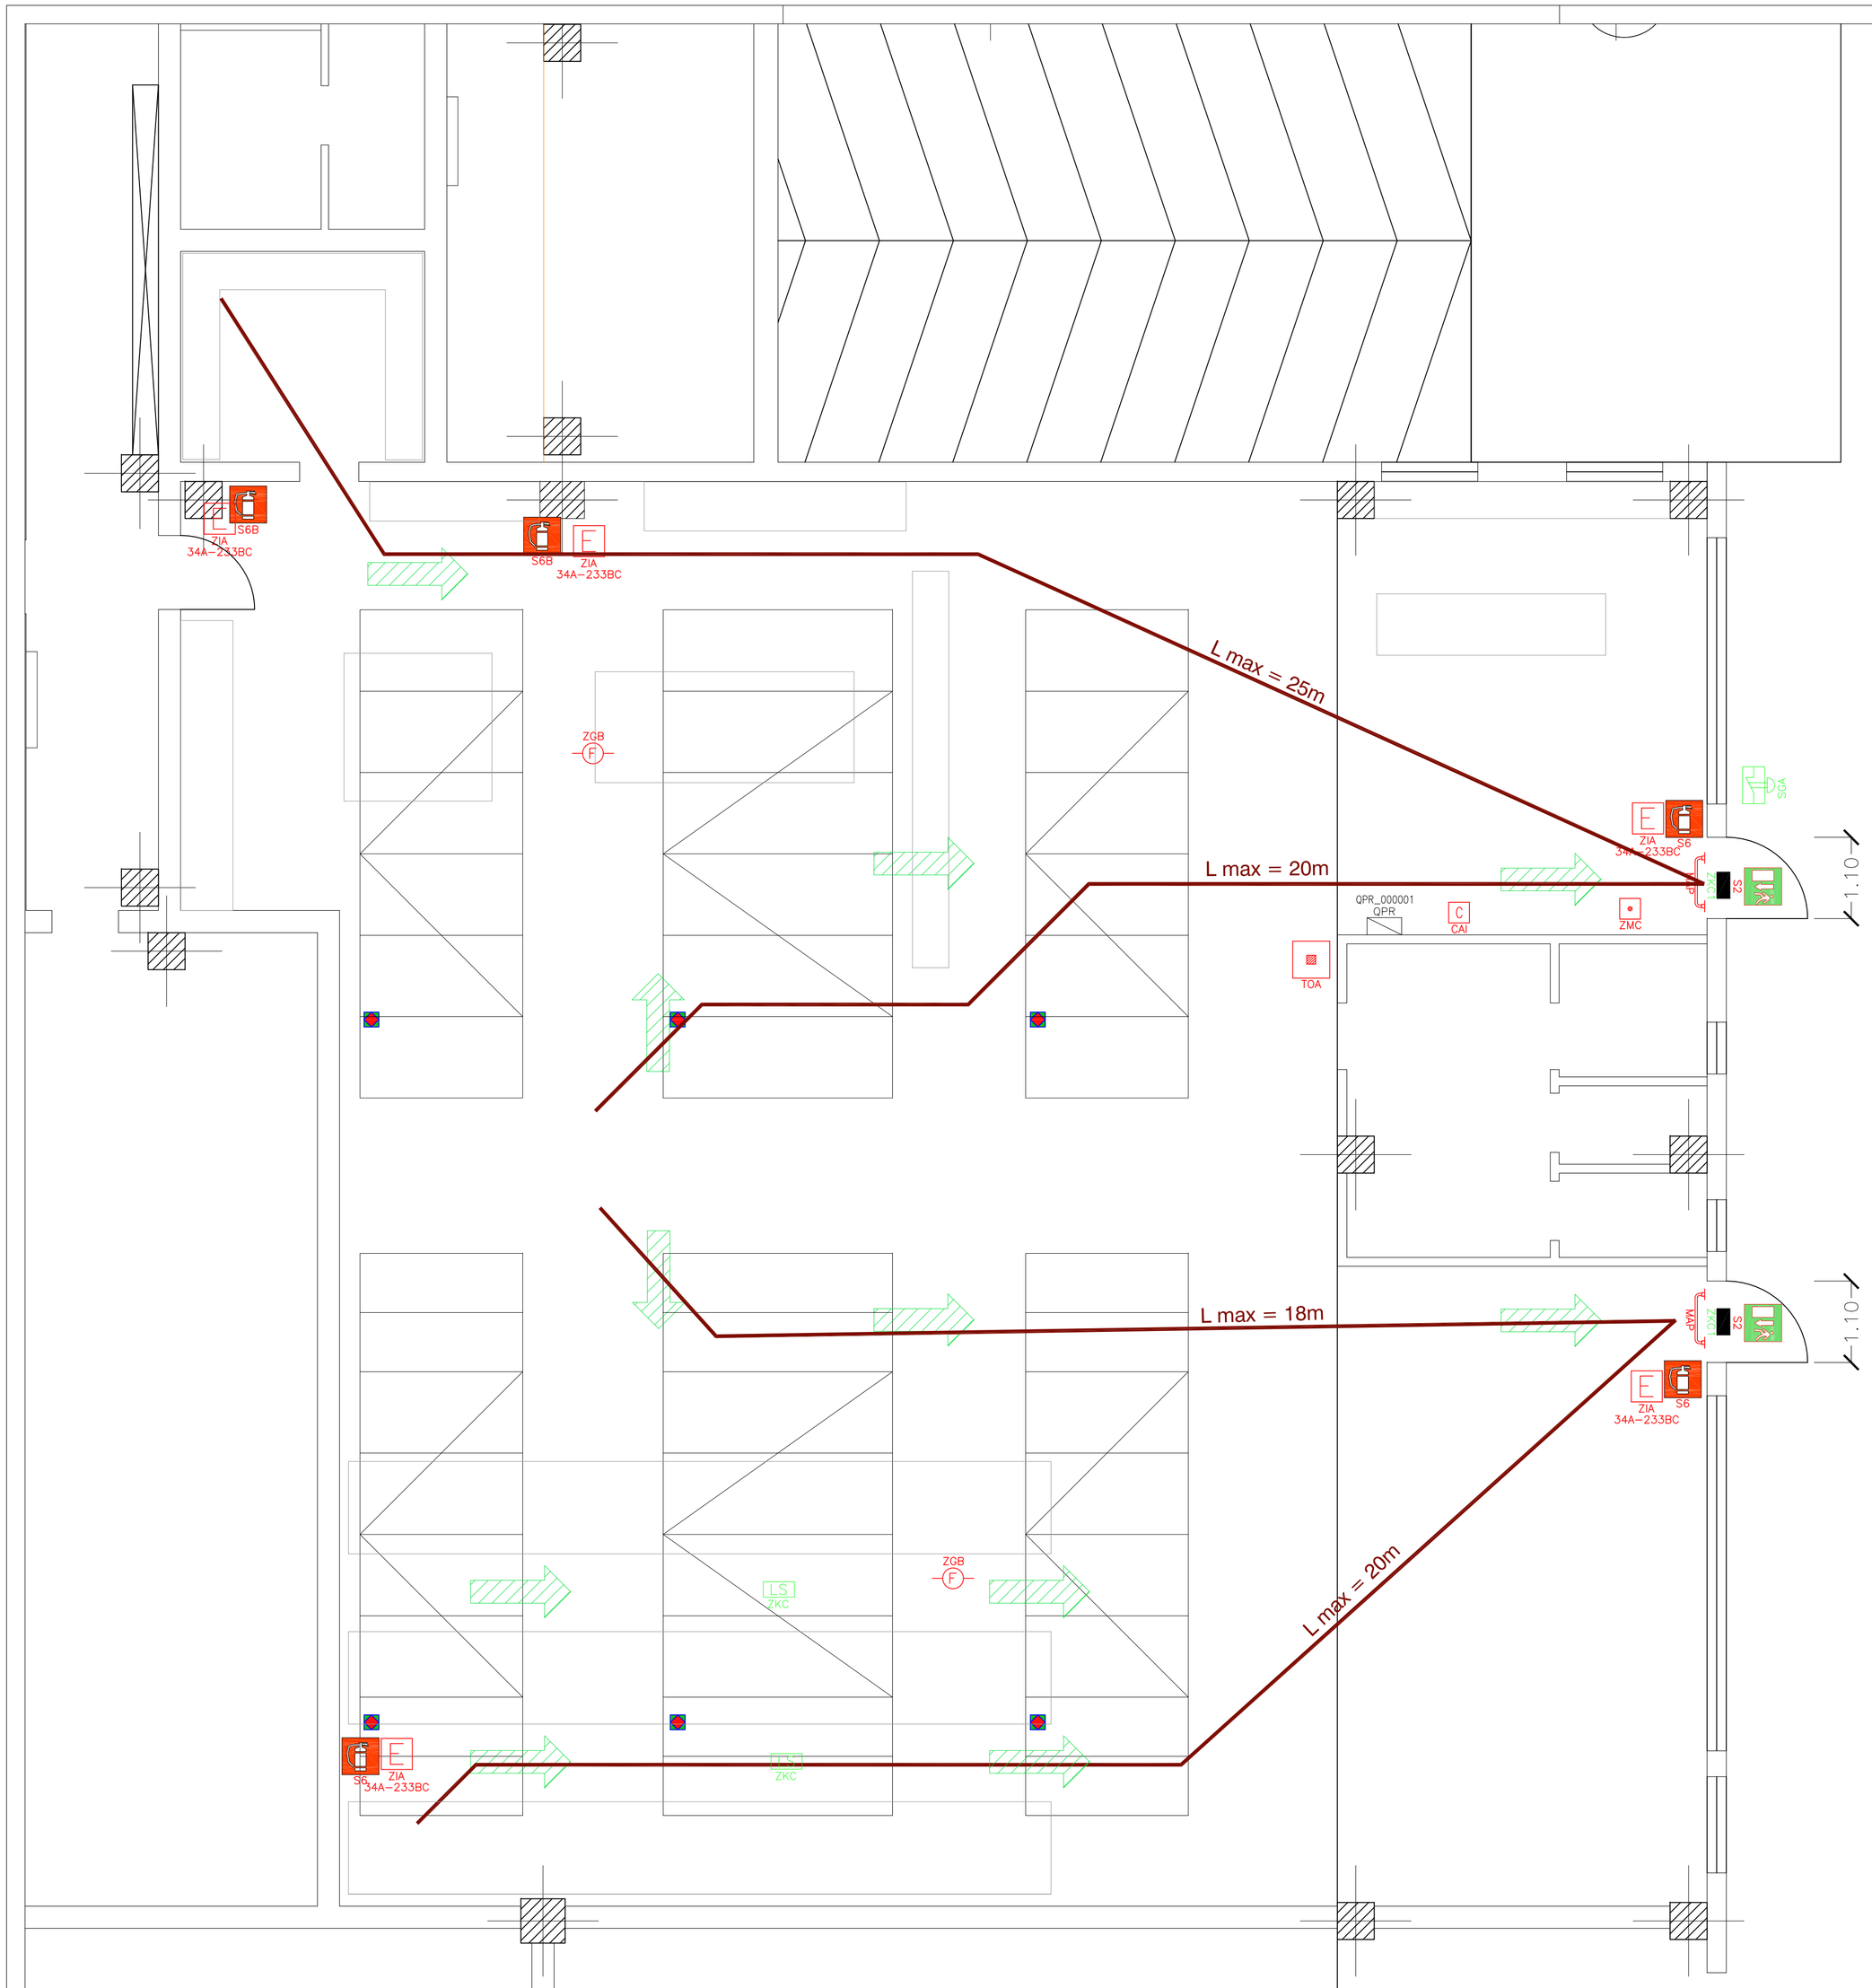


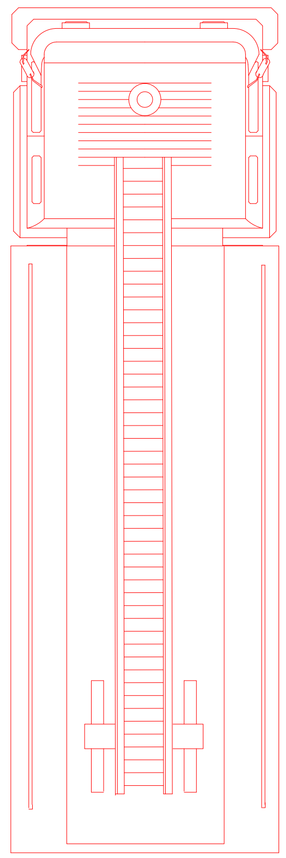

ACCESSO ALL'AREA: CONSENTITO AI MEZZI DI SOCCORSO VVF

## LEGENDA

| BLOCCO | ACRONIMO | DEFINIZIONE | BLOCCO | ACRONIMO | DEFINIZIONE |
|---|---|---|---|---|---|
| C CAI | CAI | CENTRALE ANTINCEDIO | RPR | RPR | RILEVATORE DI PRESENZA |
| MAP | MAP | MANIGLIONE ANTIPANICO | ZLG | ZLG | TASTIERA PER ATTIVAZIONE ALLARME ANTINTRUSIONE |
| ZGB F | ZGB | RILEVATORI DI FUMI | SIA | SIA | SIRENA ALLARME ANTINTRUSIONE |
| ZMC | ZMC | PULSANTI ALLARME ANTINCENDIO | AL CML | CML | CENTRALINA ALLARME ANTINTRUSIONE |
| E ZIA ZIA_000003 | ZIA | ESTINTORI | LS ZKC | ZKC | LAMPADE DI EMERGENZA |
| TOA | TOA | TARGA OTTICO ACUSTICA | ZKC1 | ZKC1 | LUCE DI SICUREZZA PER SEGNALETICA RETROILLUMINATA |
| ZKA plafone | ZKA | APPARECCHI DI ILLUMINAZIONE INTERNA PLAFONE | SGA | SGA | PULSANTE DI SGANCIO EMERGENZA (Imp. Elettrico) |
| ZKA parete | ZKA | APPARECCHI DI ILLUMINAZIONE INTERNA PARETE | S6 | | Segnaletica ESTINTORE PORTATILE O CARRELLATO |
| ZLD | ZLD | INVERTITORE | S1 | | Segnaletica PERCORSO DI ESODO VERSO SINISTRA |
| ZLC | ZLC | DEVIATORE | S3 | | Segnaletica PERCORSO DI ESODO VERSO DESTRA |
| ZLA | ZLA | INTERRUTTORI LUCI | S2 | | Segnaletica PERCORSO DI ESODO DRITTO E AVANTI |
| ZLB | ZLB | PRESE DI FORZA MOTRICE | S6B | | Segnaletica ESTINTORE PORTATILE O CARRELLATO A BANDIERA |
| | | ALLACCIO E MOTORIZZAZIONE LUCERNARI | RADUNO | | SPAZIO SICURO - LUOGO DI RADUNO |
| QPR_000001 QPR | QPR | QUADRI ELETTRICI PRINCIPALI | RAK | RAK | ARMADIO RACK |
| QTC_000001 QTC | QTC | QUADRI ELETTRICI DI MACCHINA O IMP.TECNOLOGICI O LOCALE | ZWE | ZWE | PRESE DATI |
| | | CANALA DI DISTRIBUZIONE DORSALE IMPIANTI ELETTRICI E SPECIALI CON SETTO SEPARATORE 300x75 e 150x75 | ZUC | ZUC | PRESE TELEFONICHE |

**COMUNE DI FORMIGINE - UFFICIO LAVORI PUBBLICI**

**PROGETTAZIONE ESECUTIVA PER LA DOTAZIONE IMPIANTISTICA ELETTRICA, DI ILLUMINAZIONE, FORZA MOTRICE, MECCANICA ED IDROSANITARIA DEL "CENTRO DEL RIUSO" PRESSO CAPANNONE MZ**

**COMMITTENTE:**
COMUNE DI FORMIGINE
Via Unità d'Italia, 26 - Formigine (MO)

Settore:
Lavori Pubblici e Patrimonio

**PROGETTAZIONE:**
YUPPIES SERVICES
Y.U.PPIES' SERVICES S.r.l
via Pescia n.315 Modena
tel. 059/282727 fax 059/978115

| | | |
|---|---|---|
| Responsabile Unico del procedimento: | ING. | LAURA REGGIANI |
| Coordinatore della sicurezza in fase di progettazione: | P.I. | MARCO SEBASTIANO SAPONE |
| Coordinatore della sicurezza in fase esecutiva: | P.I. | MARCO SEBASTIANO SAPONE |

| | | |
|---|---|---|
| Direttore Tecnico | ING. | ALESSANDRO SOLA |
| Progettista impianti meccanici | ING. | SIMONE CALEFFI |
| Progettista impianti elettrici | P.I. | ALESSANDRO ZACCHINI |
| Progettista strutturale | ING. | GIANLUCA GRAZI |
| Collaboratori | ING. | IRENE VENTURI |
| Energy Manager: | ING. | SIMONE CALEFFI E.G.E. Certificato UNI CEI 11339 |

Responsabile Unico Procedimento | Coordinatore della sicurezza | Direttore Tecnico

| | |
|---|---|
| Argomento: | Centro del riuso - Via Radici in Piano, 327 - Formigine (MO) |
| Titolo: | PROGETTO ESECUTIVO IMPIANTISTICO DEL "CENTRO DEL RIUSO" |
| Tipo di elaborato: | PLANIMETRIA ANTINCENDIO - VIE D'ESODO |

| Codice commessa | Livello | Argomento | Titolo | N. Elaborato | Revisione |
|---|---|---|---|---|---|
| **073_002_17** | | IA | | EG-01 | |

nome file — scala: 1:50

| | | | | | |
|---|---|---|---|---|---|
| revisione 03 | | | | | |
| revisione 02 | | | | | |
| revisione 01 | | | | | |
| emissione | 13/02/2018 | -- | S.C. | S.C. | S.C. |
| | data | descrizione | redatto | verificato | approvato |

IL PRESENTE PROGETTO E IL FRUTTO DEL LAVORO DEI PROFESSIONISTI ASSOCIATI IN Y.U.PPIES' SERVICES S.r.l. A TERMINE DI LEGGE TUTTI I DIRITTI SONO RISERVATI. E' VIETATA LA RIPRODUZIONE IN QUALSIASI FORMA SENZA AUTORIZZAZIONE DI Y.U.PPIES' SERVICES S.r.l.