

COMUNE DI SASSUOLO (MO)

PROCEDIMENTO UNICO ART.53 L.R. 24/2017

Ampliamento di fabbricato comm.le esistente uso MPS U6.1.a ed Opere di Urbanizzazione pubblica

FG. 26 - MAPP.LI 526, 527, 528, 623, 624, 627, 628, 629, 630 (e altri fuori comparto)



LA COMMITTENZA

IMMOBILPARCO S.R.L.

Via Cavallotti, 116 - 41049 Sassuolo (MO)
P.IVA 00318060365

(timbro e firma)

PROGETTAZIONE ARCHITETTONICA

ARCH. ILARIA GASPERINI
Corso Martiri, 173 - 41013 Castelfranco E. (MO)
Codice Fiscale GSP LRI 69A58 A944Q
Partita IVA 04289400378

OGGETTO ELABORATO

PROGETTO FABBRICATO COMMERCIALE

PIANTA PIANO TERRA
Dimostrazione grafica del calcolo delle superfici:
SU, SA, SC e SV

Scala 1:200

data



MARZO 2023

elaborato

Tav.1.10

Studio di Architettura Architetto **Ilaria Gasperini**
Corso Martiri, 173 - Tel. e fax 059/926996 - Castelfranco Emilia (MO)
Codice Fiscale GSP LRI 69A58 A944Q - Partita IVA 04289400378

PROGETTO - pianta piano terra

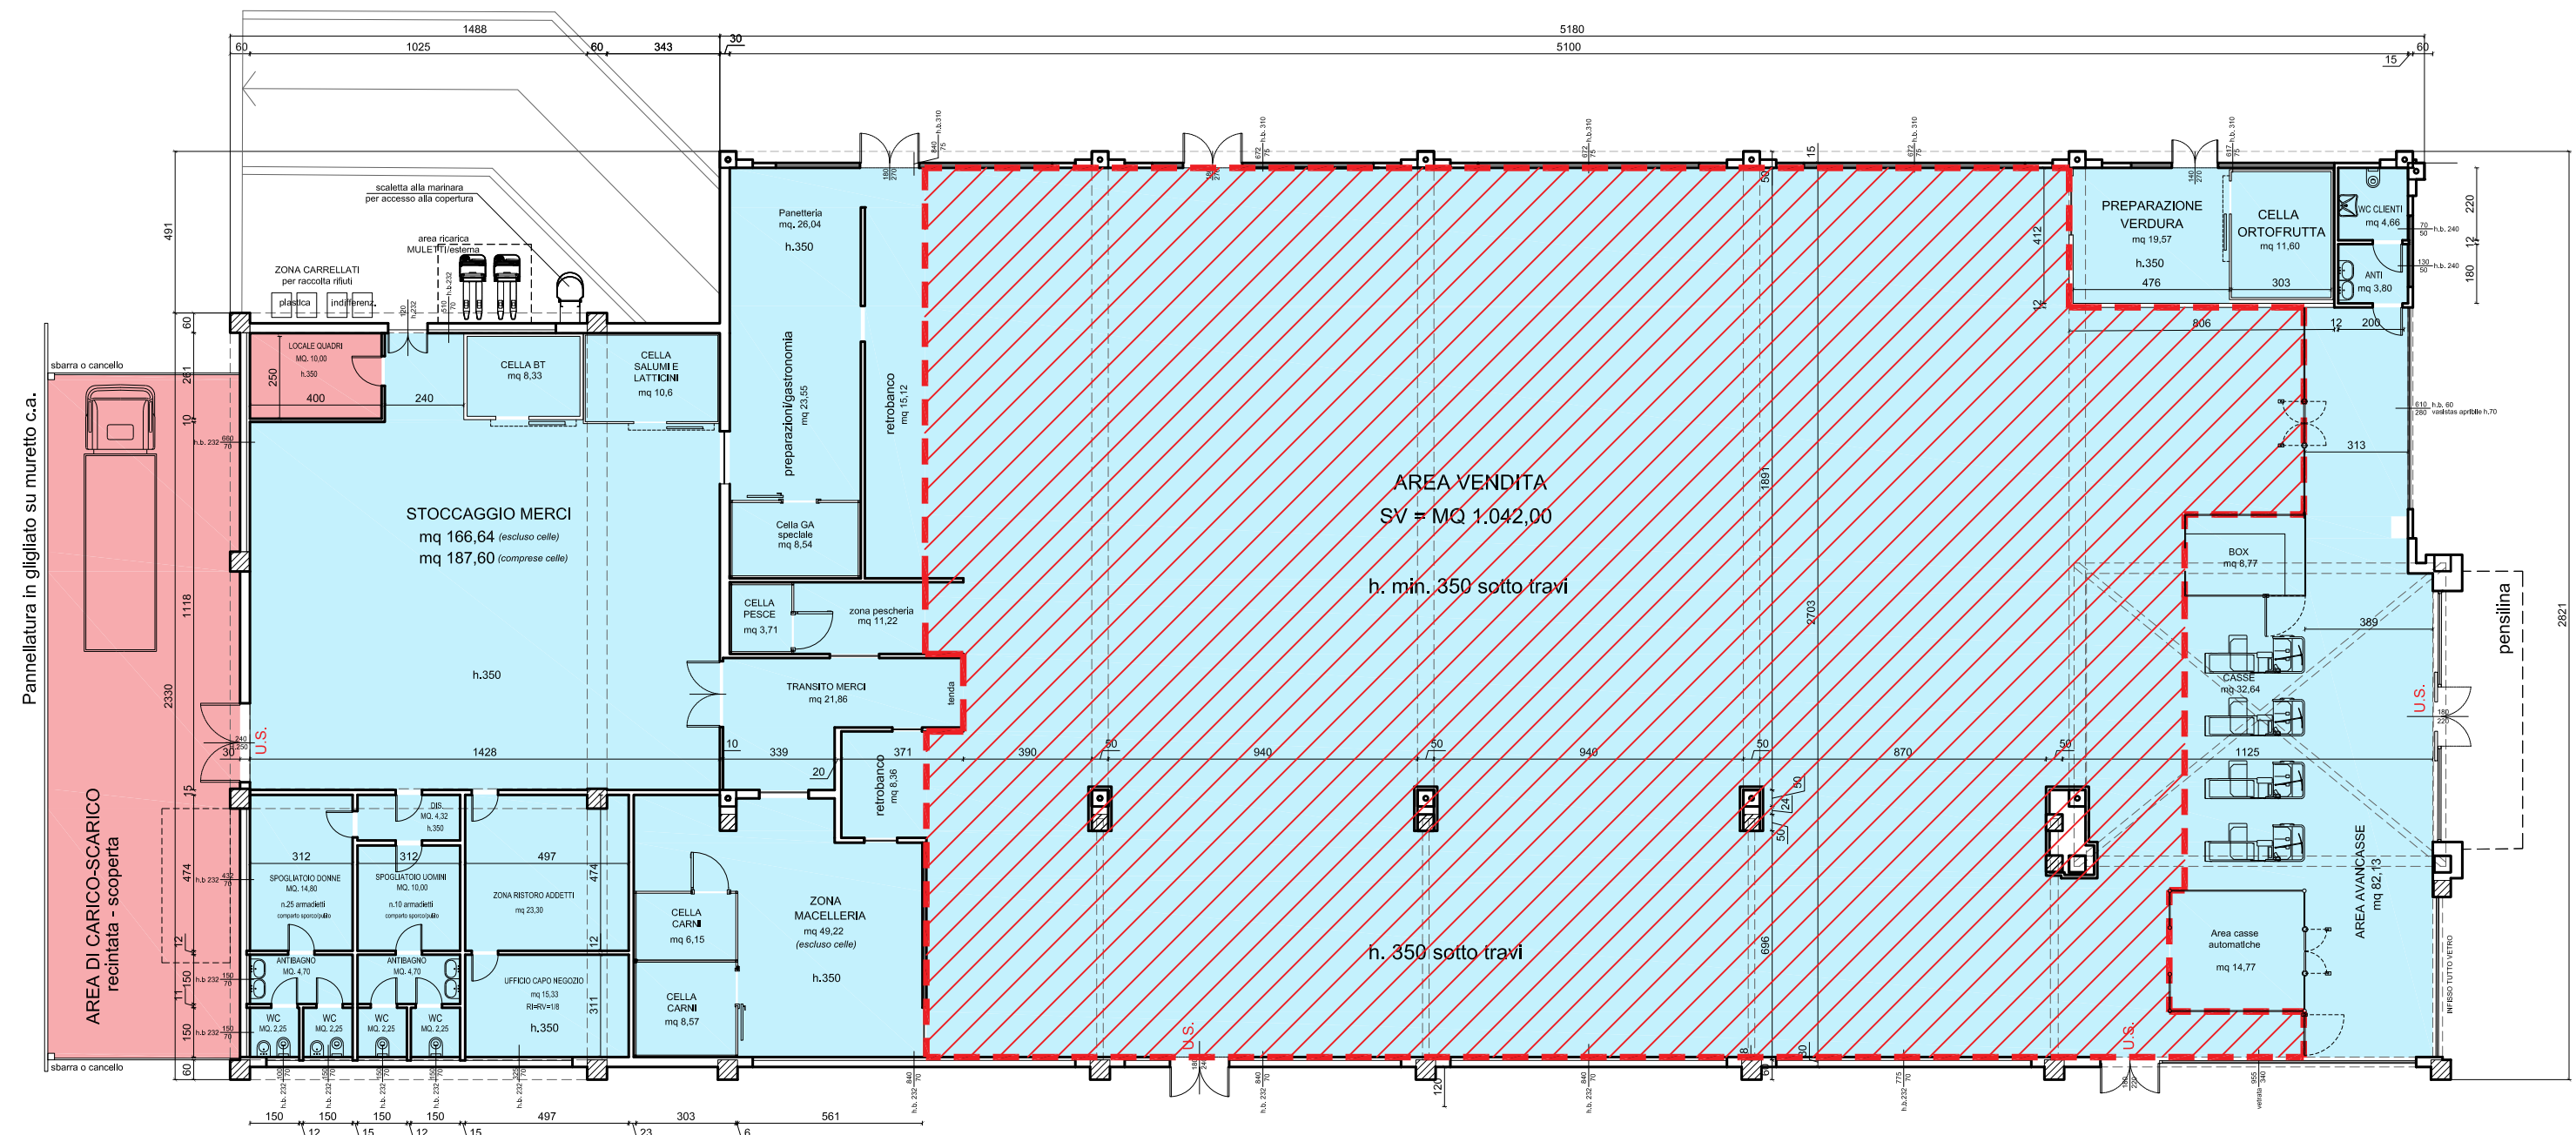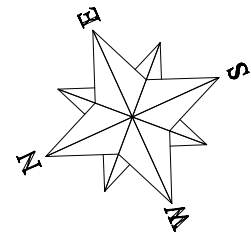

INDIVIDUAZIONE SUPERFICI SU-SA
(Del. G.R. n.992 del 28/06/2017)

LEGENDA

- SU - Superficie utile
- SA - Superficie accessoria (non presente)
- Sup. esclusa dal conteggio

INDIVIDUAZIONE SUPERFICIE DI VENDITA
Art. 80 del Regolamento Edilizio

LEGENDA

- SV - Superficie di Vendita = **MQ 1.042**
(N.B. E' esclusa dal conteggio della SV la zona casse poiché non vi è prevista esposizione di prodotti per la vendita).