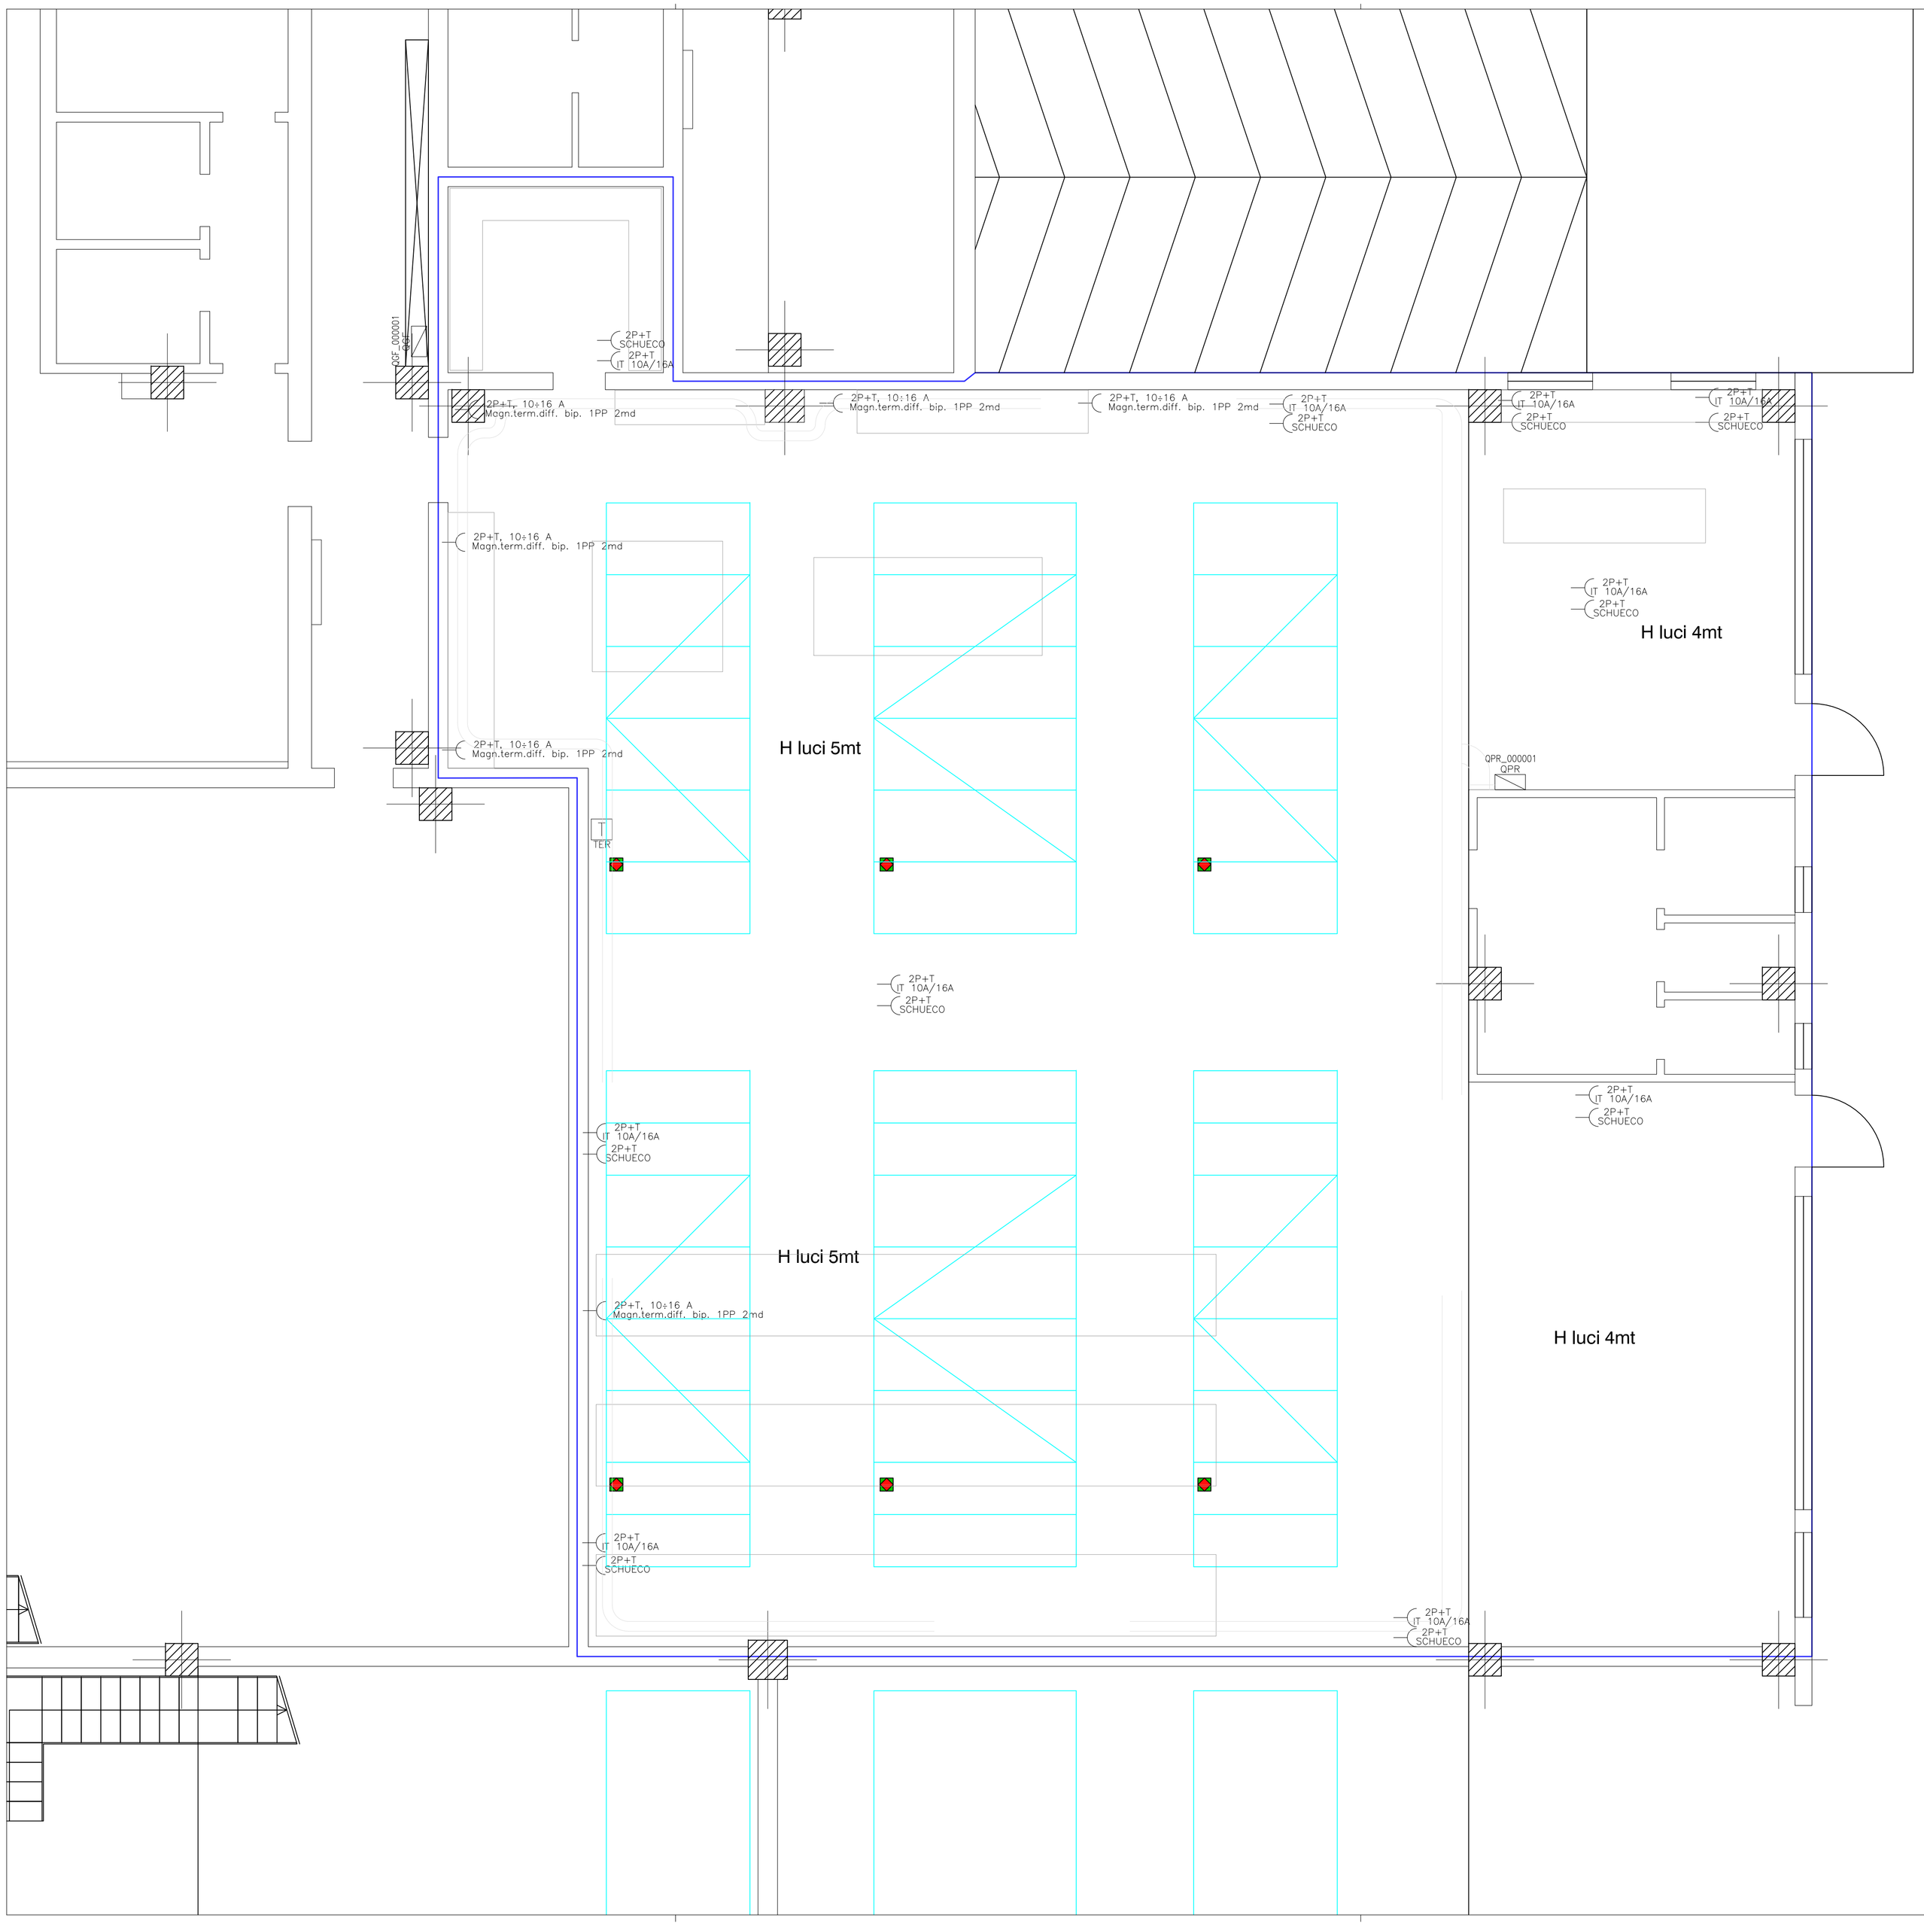

LEGENDA

BLOCCO	ACRONIMO	DEFINIZIONE	BLOCCO	ACRONIMO	DEFINIZIONE
C CAI	CAI	CENTRALE ANTIINCEDIO	RPR IR	RPR	RILEVATORE DI PRESENZA
MAP	MAP	MANIGLIONE ANTIPANICO	ZLC	ZLG	TASTIERA PER ATTIVAZIONE ALLARME ANTINTRUSIONE
ZGB F	ZGB	RILEVATORI DI FUMI	SIA	SIA	SIRENA ALLARME ANTINTRUSIONE
ZMC	ZMC	PULSANTI ALLARME ANTINCENDIO	AL CML	CML	CENTRALINA ALLARME ANTINTRUSIONE
E ZIA ZIA_000003	ZIA	ESTINTORI	LS ZKC	ZKC	LAMPADE DI EMERGENZA
TOA	TOA	TARGA OTTICO ACUSTICA	ZKC1	ZKC1	LUCE DI SICUREZZA PER SEGNALETICA RETROILLUMINATA
ZKA plafone	ZKA	APPARECCHI DI ILLUMINAZIONE INTERNA PLAFONE	SGA	SGA	PULSANTE DI SGANCIO EMERGENZA (Imp. Elettrico)
ZKA parete	ZKA	APPARECCHI DI ILLUMINAZIONE INTERNA PARETE	S6	Segnaletica ESTINTORE PORTATILE O CARRELLATO	
ZLD	ZLD	INVERTITORE	S1	Segnaletica PERCORSO DI ESODO VERSO SINISTRA	
ZLC	ZLC	DEVIATORE	S3	Segnaletica PERCORSO DI ESODO VERSO DESTRA	
ZLA	ZLA	INTERRUTTORI LUCI	S2	Segnaletica PERCORSO DI ESODO DRITTO E AVANTI	
ZLB	ZLB	PRESE DI FORZA MOTRICE	S6B	Segnaletica ESTINTORE PORTATILE O CARRELLATO A BANDIERA	
		ALLACCIO E MOTORIZZAZIONE LUCERNARI			SPAZIO SICURO - LUOGO DI RADUNO
QPR_000001 QPR	QPR	QUADRI ELETTRICI PRINCIPALI	RAK	RAK	ARMADIO RACK
QTC_000001 QTC	QTC	QUADRI ELETTRICI DI MACCHINA O IMP.TECNOLOGICI O LOCALE	ZWE	ZWE	PRESE DATI
		CANALA DI DISTRIBUZIONE DORSALE IMPIANTI ELETTRICI E SPECIALI CON SETTO SEPARATORE 300x75 e 150x75	ZUC	ZUC	PRESE TELEFONICHE

COMUNE DI FORMIGINE - UFFICIO LAVORI PUBBLICI

PROGETTAZIONE ESECUTIVA PER LA DOTAZIONE IMPIANTISTICA ELETTRICA, DI ILLUMINAZIONE, FORZA MOTRICE, MECCANICA ED IDROSANITARIA DEL "CENTRO DEL RIUSO" PRESSO CAPANNONE MZ

COMMITTENTE:
COMUNE DI FORMIGINE
Via Unità d'Italia, 26 - Formigine (MO)

Settore:
Lavori Pubblici e Patrimonio

Responsabile Unico del procedimento: ING. LAURA REGGIANI

Coordinatore della sicurezza in fase di progettazione: P.I. MARCO SEBASTIANO SAPONE

Coordinatore della sicurezza in fase esecutiva: P.I. MARCO SEBASTIANO SAPONE

PROGETTAZIONE:
YUPPIES SERVICES
Y.U.PPIES' SERVICES S.r.l
via Pescia n.315 Modena
tel. 0592282727 fax 0593781115

Direttore Tecnico	ING.	ALESSANDRO SOLA
Progettista impianti meccanici	ING.	SIMONE CALEFFI
Progettista impianti elettrici	P.I.	ALESSANDRO ZACCHINI
Progettista strutturale	ING.	GIANLUCA GRAZI
Collaboratori	ING.	IRENE VENTURI
Energy Manager.	ING.	SIMONE CALEFFI E.G.E. Certificato UNI CEI 11339

Responsabile Unico Procedimento | Coordinatore della sicurezza | Direttore Tecnico

Argomento:	Centro del riuso - Via Radici in Piano, 327 - Formigine (MO)
Titolo:	PROGETTO DEFINITIVO/ESECUTIVO DI RISTRUTTURAZIONE IMPIANTI MECCANICI
Tipo di elaborato:	PLANIMETRIA FORZA MOTRICE

Codice commessa	Livello	Argomento	Titolo	N. Elaborato	Revisione
073_002_17		IE		EG-01	

nome file — scala: 1:100

revisione 03					
revisione 02					
revisione 01					
emissione	13/02/2018	--	S.C.	S.C.	S.C.
	data	descrizione	redatto	verificato	approvato