TECNE stp a r.l.
Via Tien An Men n.9 - scala D
41049 Sassuolo (MO)
tel. 0536/803850
fax. 0536/800735
tecne@tecnestp.com

regione EMILIA ROMAGNA
provincia MODENA
comune SASSUOLO
via via EMILIA ROMAGNA-via REGINA PACIS
zona urbanistica MOB.A

committente **FONDAZIONE MULLER**
EDECO srl

progettista ASCARI ing. VITTORIO
albo ingegneri di Modena n.1092

collaboratori Arch. Anna Billato, Arch. Chiara tedeschi
Arch. Leila Marsili, Ing. Piero Ferrari

intervento AUTOPORTO - 3°stralcio - sub.comparto EST
VARIANTE AL P.P.
DI INIZIATIVA PUBBLICA
approvato con Del. G.C. n.20 del 27/02/1995
CON VALENZA DI PUA

titolo **ACQUA**
aggiornamento del 07/07/2022

tavola 09

scala 1:1000

data luglio 2022
operatore 65
file EDECO srl-FOND. MULLER-201923-Autoporto est- Var. piano- Tav. 09 - Planim.n. 225

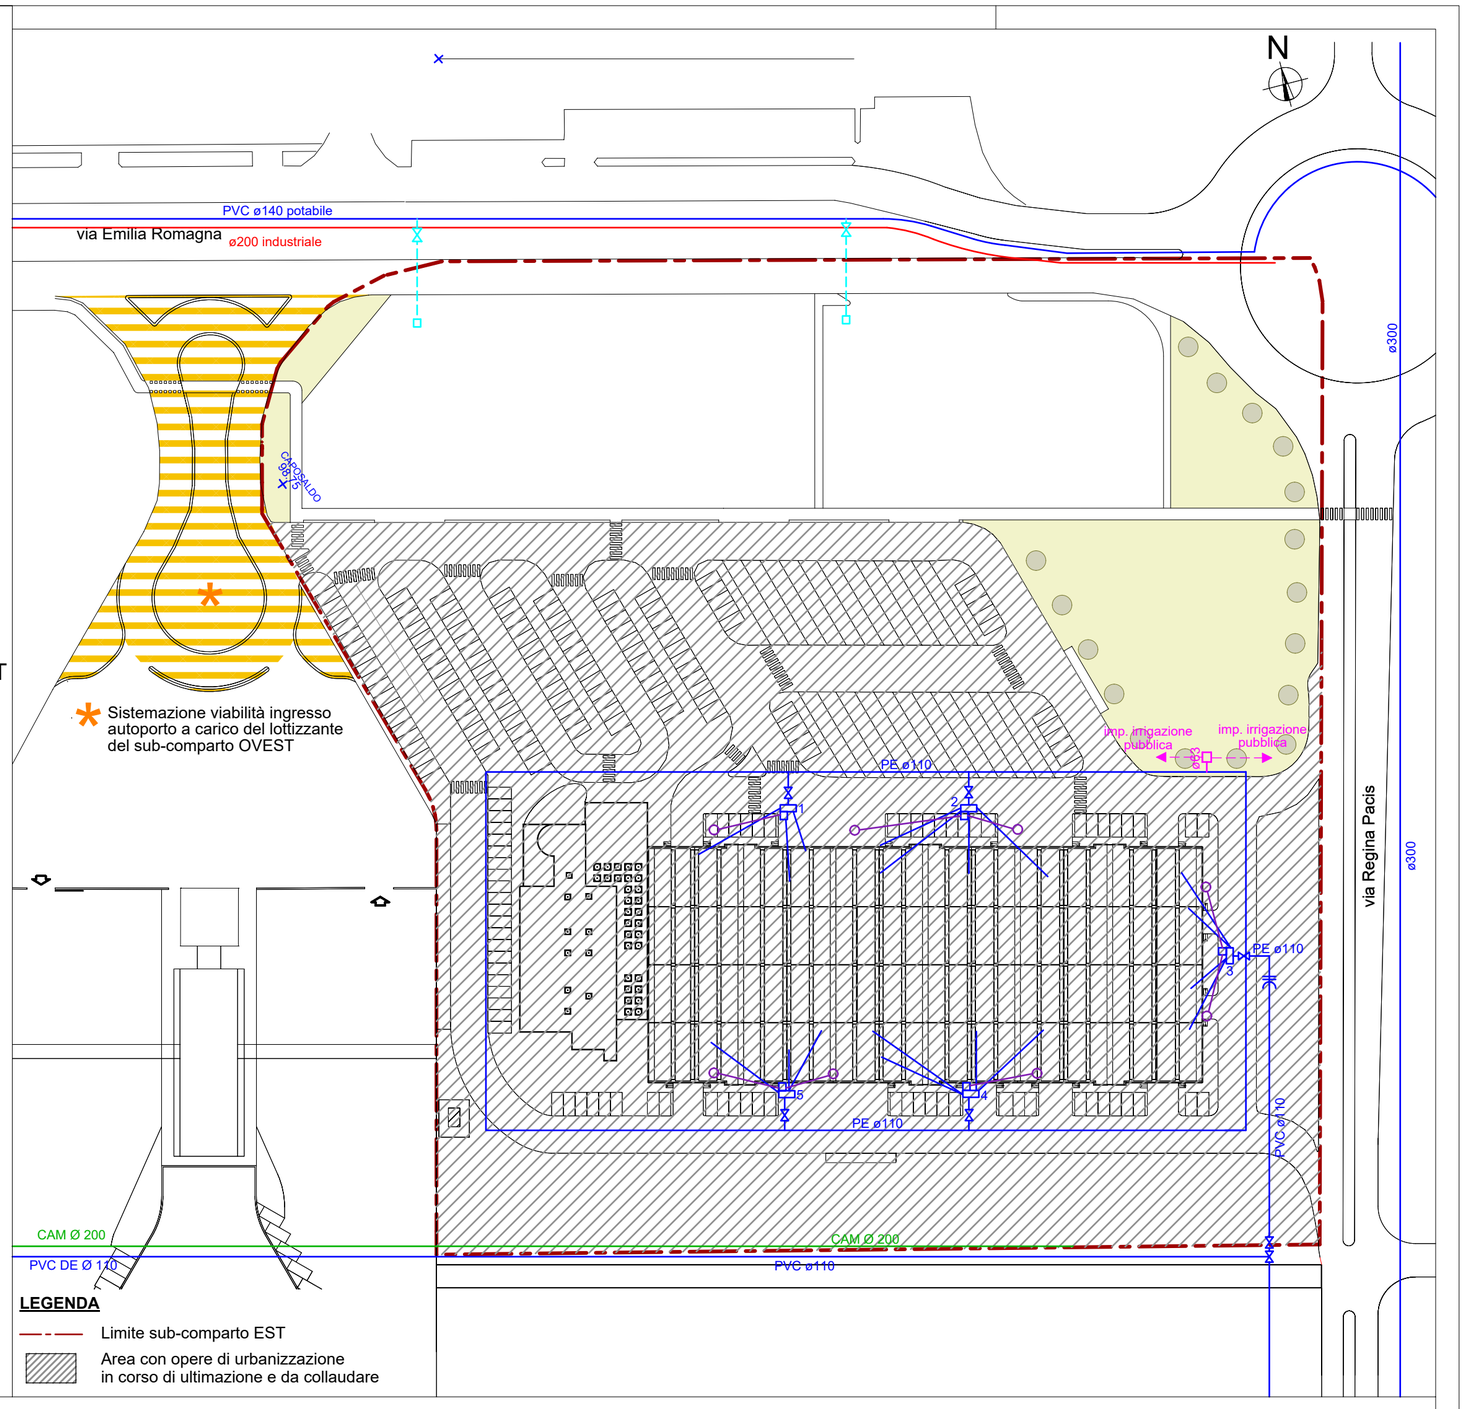

LEGENDA RETE ACQUA

Rete esistente:	
	Acquedotto industriale
	Acquedotto tubazione cemento amianto (per pozzi)
	Acquedotto
	Saracinesca acquedotto
	Pozzetti
	Pozzetti allacciamento acqua e antincendio
	BUT 110 in PVC flangiato cartella flangiata Ø110 per PE
	Posizione per idranti realizzati ed in esercizio
Rete di progetto	
	Allaccio acqua (sarà eseguito direttamente da HERA a carico dell'utente all'atto della richiesta di fornitura)
	Tubo di allaccio impianto di irrigazione per verde pubblico Ø40 PEAD UNI EN 1452/2
	Pozzetto in CLS 70x70 cm per alloggiamento elettrovalvola e contatore per irrigazione pubblica

PARTICOLARE ESECUTIVO ACQUEDOTTO
scala 1:20
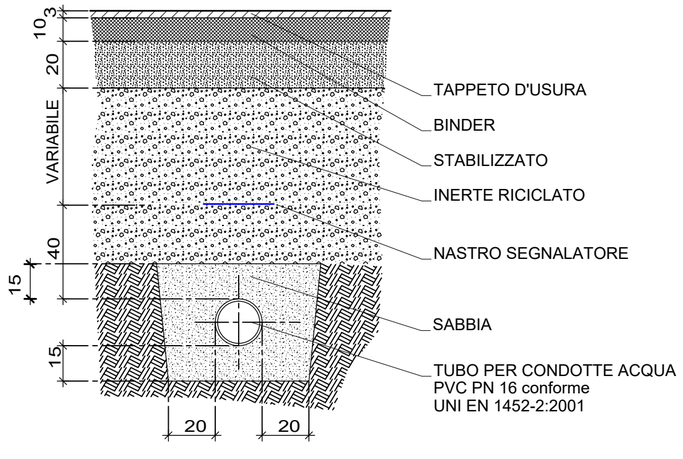
SEZIONE TIPO IN SEDE STRADALE