



VARIANTE AL PUA "San Polo"

AMBITO AC SUB. D2

Committenza:

- **Lenzotti Silvia** (C.F.: LNZ SLV 80R70 I462Q) nata a Sassuolo (MO) il 30/10/1980 e residente in Via San Polo, 151, Sassuolo (MO), legale rappresentante di FUTURMAC S.R.L. con sede in Sassuolo (MO), P.IVA: 02063040360.
- **Lenzotti Edda** (C.F.: LNZ DDE 42C65 I462N) nata a Sassuolo (MO) il 25/03/1942 e residente in Viale Francesco Petrarca, 6, Sassuolo (MO).

Proprietà:

- **Lenzotti Silvia** (C.F.: LNZ SLV 80R70 I462Q) nata a Sassuolo (MO) il 30/10/1980 e residente in Via San Polo, 151, Sassuolo (MO), legale rappresentante di FUTURMAC S.R.L. con sede in Via Vespucci,8, Sassuolo (MO), P.IVA: 02063040360.
- **Lenzotti Edda** (C.F.: LNZ DDE 42C65 I462N) nata a Sassuolo (MO) il 25/03/1942 e residente in Viale Francesco Petrarca, 6, Sassuolo (MO).
- **Lenzotti Eugenio** (C.F.: LNZ GNE 52C28 I462J) nato a Sassuolo (MO) il 28/03/1952 e residente in Via San Polo, 151, Sassuolo (MO).
- **Borghi Claudia** (C.F.: BRG CLD 54M62 B819Z) nata Carpi (MO) il 22/08/1954 e residente in Via San Polo, 151, Sassuolo (MO).
- **Borghi Albertina** (C.F.: BRG LRT 51L62 H061J) nata a Prignano sulla Secchia (MO) il 22/07/1951 e residente in Via San Polo, 27, Sassuolo (MO).
- **Coriani Franco** (C.F.: CRN FNC 50R06 C141H) nato a Castellarano (RE) il 06/10/1950 e residente in Via San Polo, 27, Sassuolo (MO).
- **Compagni Mirella** (C.F.: CMP MLL 62B44 F257F) nata a Modena (MO) il 04/02/1962 e residente in Via San Polo, 29, Sassuolo (MO).
- **San Polo S.R.L.** con sede in Via Ercole Pietro Gherardi, 29, Modena, P.IVA: 02775150366.

TAVOLA 1

Inquadramento territoriale ed urbanistico

Progettista:

Ing. Claudio Berselli

Foglio 42,
mapp. 114 parte, 134, 566 parte, 723 parte,
771, 772 parte, 774, 775, 780, 783, 786, 789, 790

Rapporto 1:2000

Sassuolo, Lunedì 2 Novembre 2020

LEGENDA

--- CONFINE D'AMBITO DEL POC

Estratto di mappa catastale - Scala 1:2000




Ortofoto satellitare (Google 2018) - Scala 1:2000



Estratto del RUE (Tavola 1C Novembre 2016) - Scala 1:2000



Estratto del PSC (Tavola 1C Novembre 2016) - Scala 1:2000

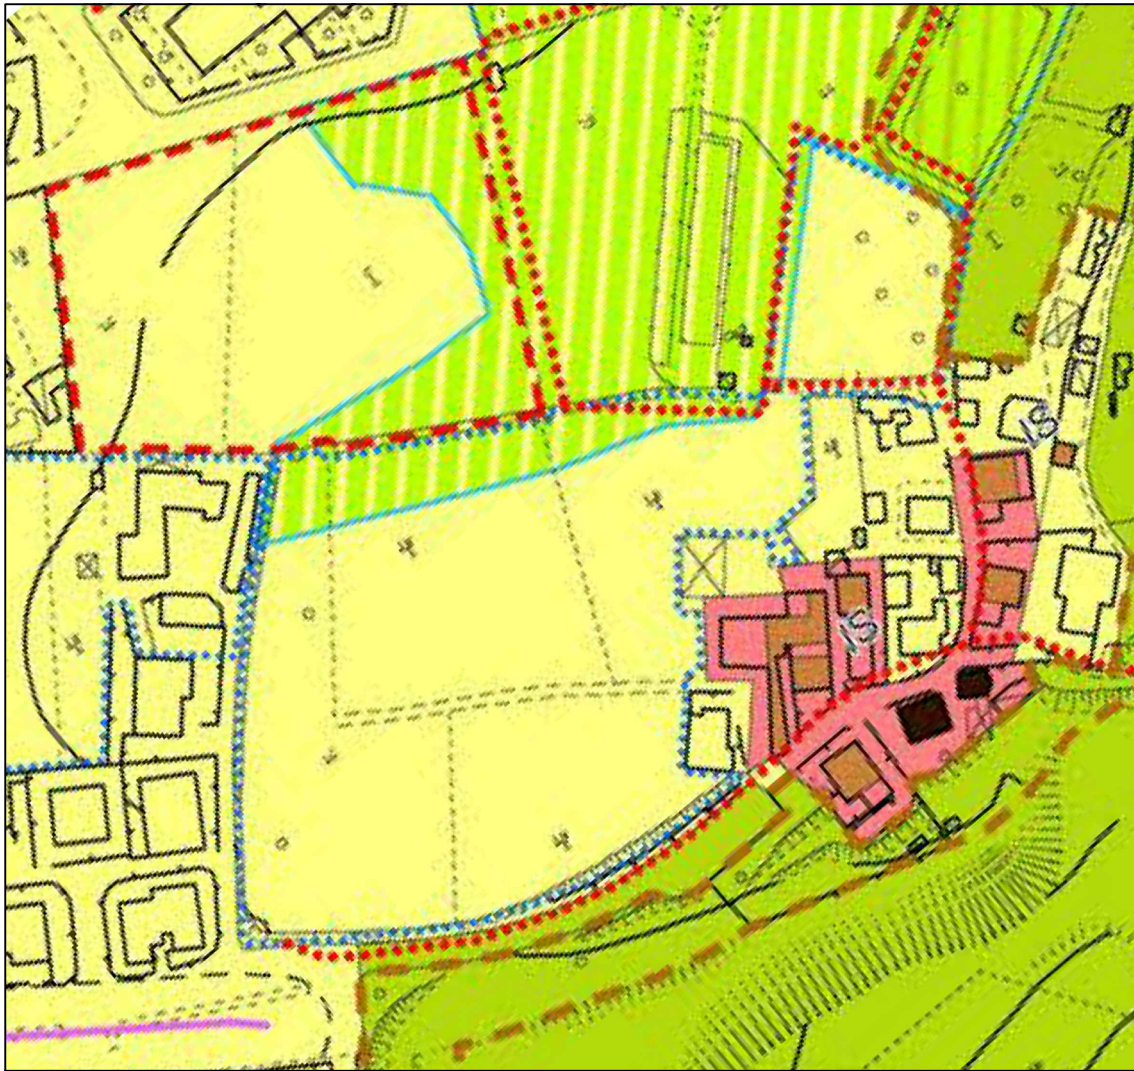

Estratto del PSC (Tavola 2C Giugno 2013) - Scala 1:2000



AC

Ambiti urbani consolidati - Art. 40-43

COLL-U.c

Spazi e attrezzature collettive di livello urbano
Verde pubblico attrezzato e attrezzature sportive

Sub-ambiti soggetti a PUA

Settori di ricarica tipo B
Aree di ricarica indiretta della falda

Grado di vulnerabilità alto - A

Estratto del PSC (Tavola 3C Gennaio 2016) - Scala 1:2000



COLL-U.c (Sport)

Spazi e attrezzature collettive di livello urbano
attrezzature sportive

Sub-ambiti soggetti a PUA o ad interventi unitari convenzionati

d - d1 - d2

Interventi integrativi dei tessuti esistenti, perimetrali, in corso di attuazione o previsti dal PSC

Percorsi ciclabili locali : Tratti esistenti

Evidenze archeologiche

Limite del territorio urbanizzato "TU" - Art. 31

