TECNE stp a r.l.
Via Tien An Men n.9 - scala D
41049 Sassuolo (MO)
tel. 0536/803850
fax. 0536/800735
tecne@tecnestp.com
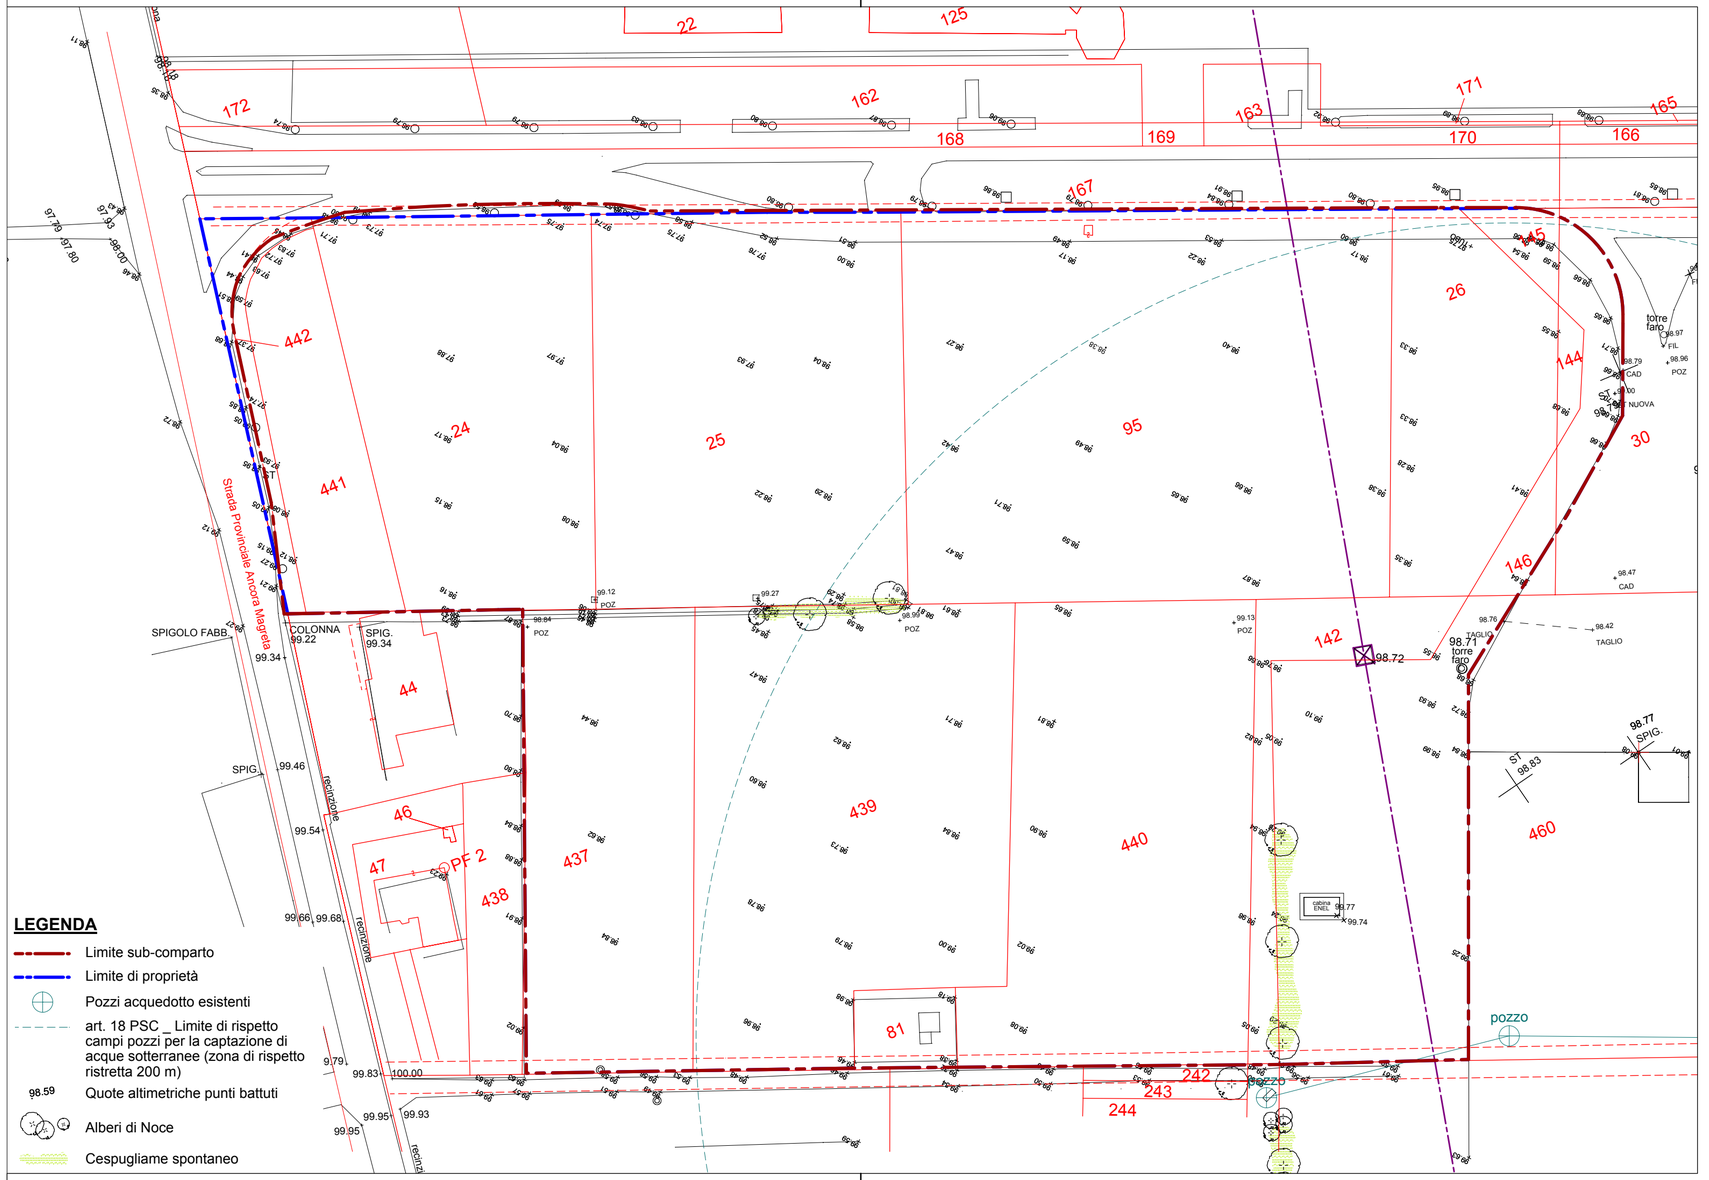
regione	EMILIA ROMAGNA
provincia	MODENA
comune	SASSUOLO
via	VIA EMILIA ROMAGNA
zona urbanistica	MOB.A
committente	**FONDAZIONE MULLER** **DALLARI srl** **EDECO srl** **TRAVEL TRASPORTI srl**
progettista	ASCARI ing. VITTORIO albo ingegneri di Modena n.1092
collaboratori	Arch. Anna Billato, Arch. Chiara Tedeschi, Arch. Leila Marsili, Ing. Piero Ferrari
intervento	AUTOPORTO - 3°stralcio sub-comparto OVEST PUA DI INIZIATIVA PUBBLICA
titolo	**SOVRAPPOSIZIONE** **RILIEVO PLANOALTIMETRICO** **E ESTRATTO DI MAPPA**
tavola	03
scala	1:1000
data	gennaio 2020
operatore	65
file	DALLARI SRL-181832-Variante Autoporto 2018 - Tav. 03 - Planim.n. 43