

Sezione B-B

Altra proprietà Proprietà EVICARRI

Via per Magreta

Torrente Fossa

Via per Formigine

Via Ghiarola Nuova

Sezione A-A

ACCESSI CARRAI ESISTENTI


Via dell'Artigianato

Altra Proprietà

Proprietà EVICARRI

statale n.486

SEZIONI

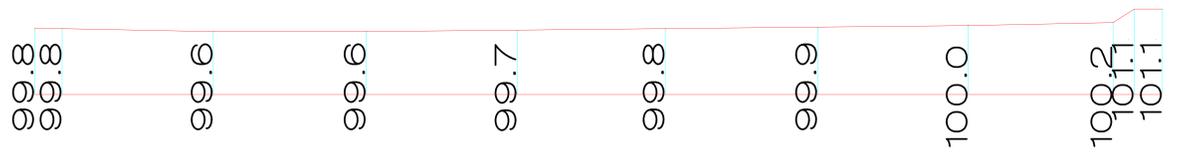

Sezione A-A



Sezione B-B

COMUNE DI SASSUOLO

| | | |
|--|--|---|
| STUDIOPIRELLI Via Cardano, 130 41047 Sassuolo Modeno Telefono: 0536842489 Fax: 0536842438 www.studiopirelli.it | Progetto: INTERVENTO DI PROGETTO PIANIFICAZIONE OPERATIVA URBANISTICA E MANIPOLAZIONE Data: 20/07/2021 Scala: 1:500 CAD Release: 1982/8 Disegnato: N. Diago Verificato: | Foglio: 1/85 Revisione: 4 Data: 20 |
|--|--|---|