


PROSPETTO SUD



PROSPETTO NORD

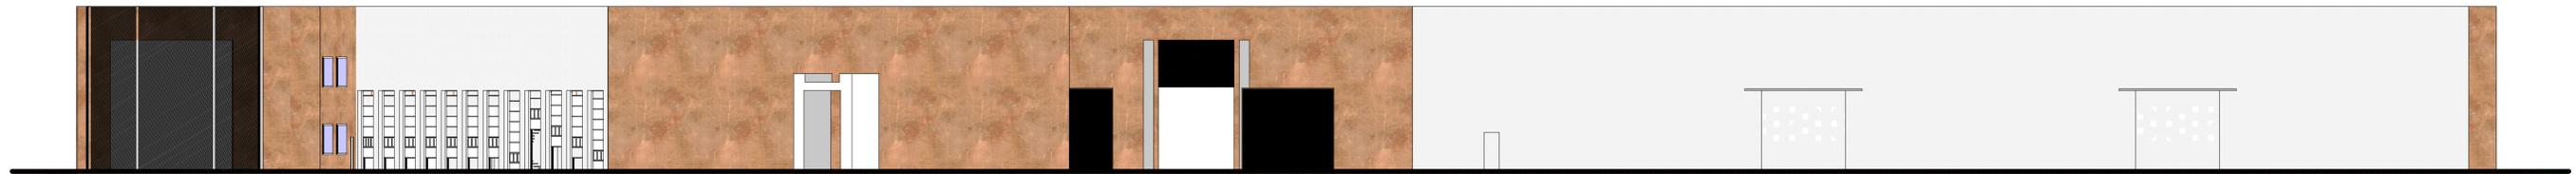

PROSPETTO OVEST



PROSPETTO EST



COMUNE DI SASSUOLO

STUDIO PINELLI Via Cavallotti, 130 41049 Sassuolo Modena Telefono 0536884389 Fax 0536884438 www.studiopinelli.it	Progetto:	N. Progetto:	
	LAYOUT DEL PROGETTO:	10R2	
	INSEDIAMENTO OFFICINA ANCHIAE E MAGAZZINO BCAMB		
	Cliente:		
	EMCARRI spa		
	Data: 20/07/2021	Distanza CP	Revisione
	Scala: 1:200	Checked	A
	CAD Reference: 10R2/28	Approved	
	Disegno:	N. Disegno	
	PROSPETTI E VISTE	10	