


ESISTENZA



PROGETTO

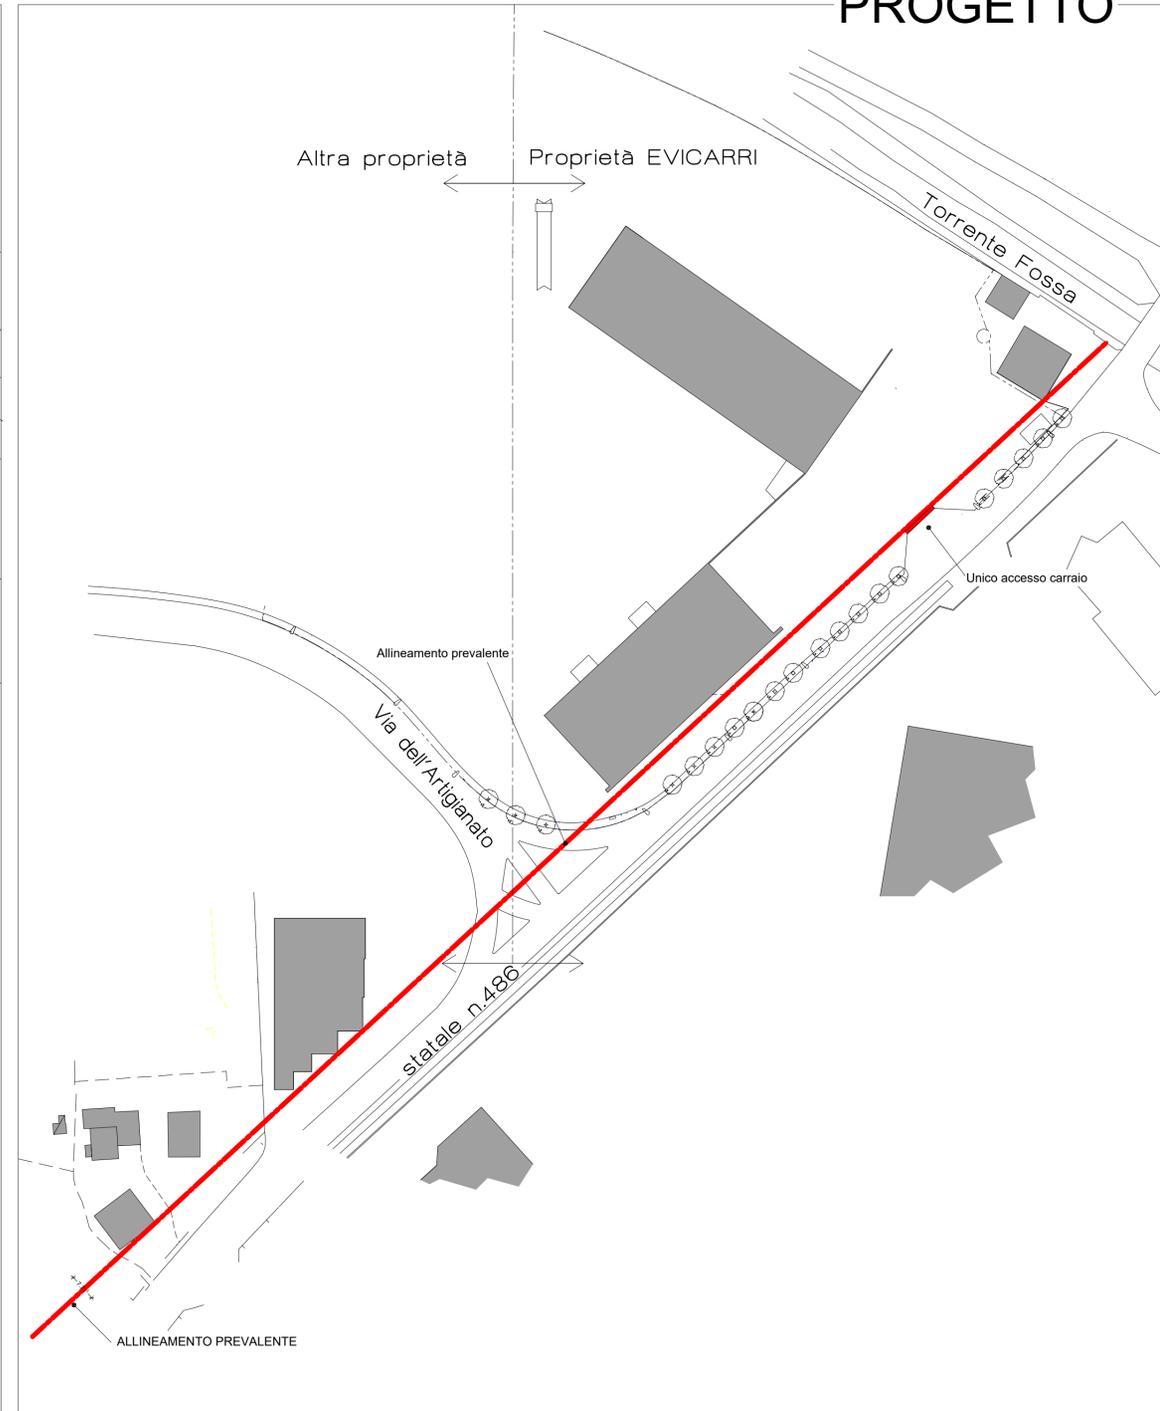

COMUNE DI SASSUOLO

STUDIOPINELLI
 Via Cavallotti, 130
 41049 Sassuolo
 Modena
 Telefono
 0536884389
 Fax
 0536884438
 www.studiopinelli.it

Progetto:	LAYOUT DEL PROGETTO		N. Progetto:	1082
Cliente:	EVICARRI spa			
Data:	20/07/2021	Disegnato da:	CP	Revisione:
Scala:	1:1000	Controllato da:	A	
CAD Reference:	1082/36	Approvato da:		
Disegnato da:		Disegnato da:	N. Diegri	
ACCESSI ANTE E POSTI INTERVENTO				1.4