
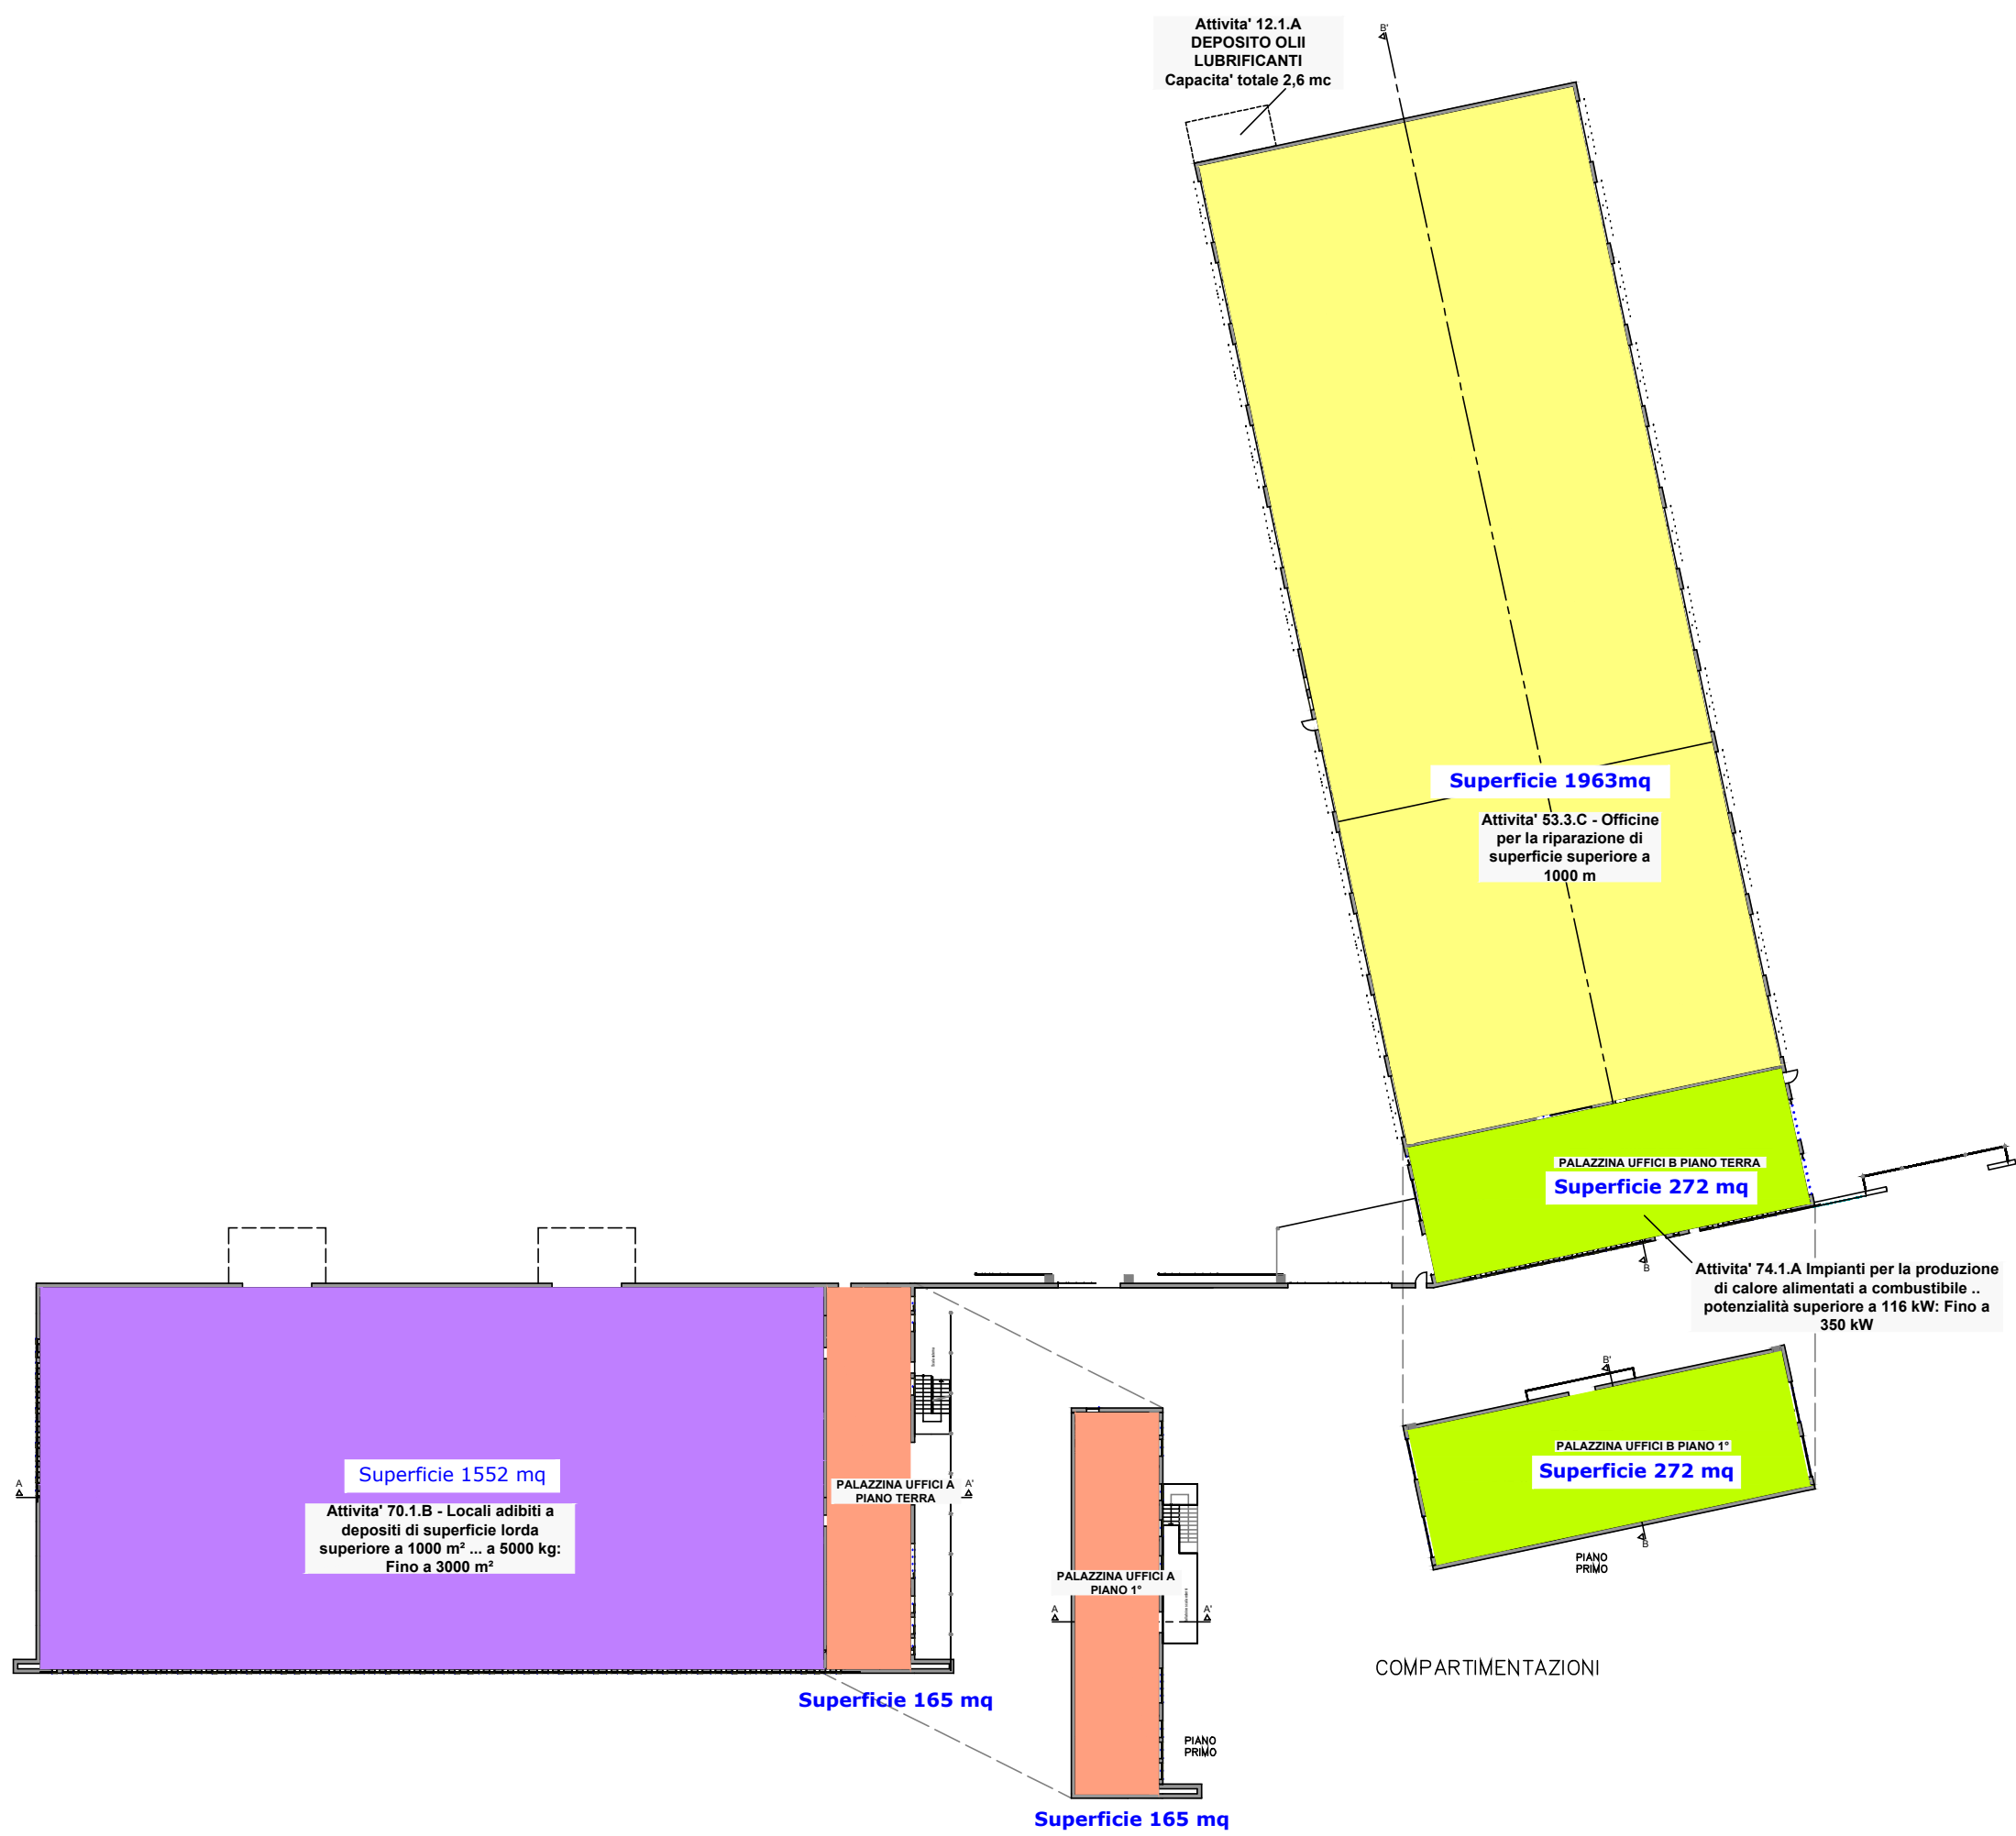
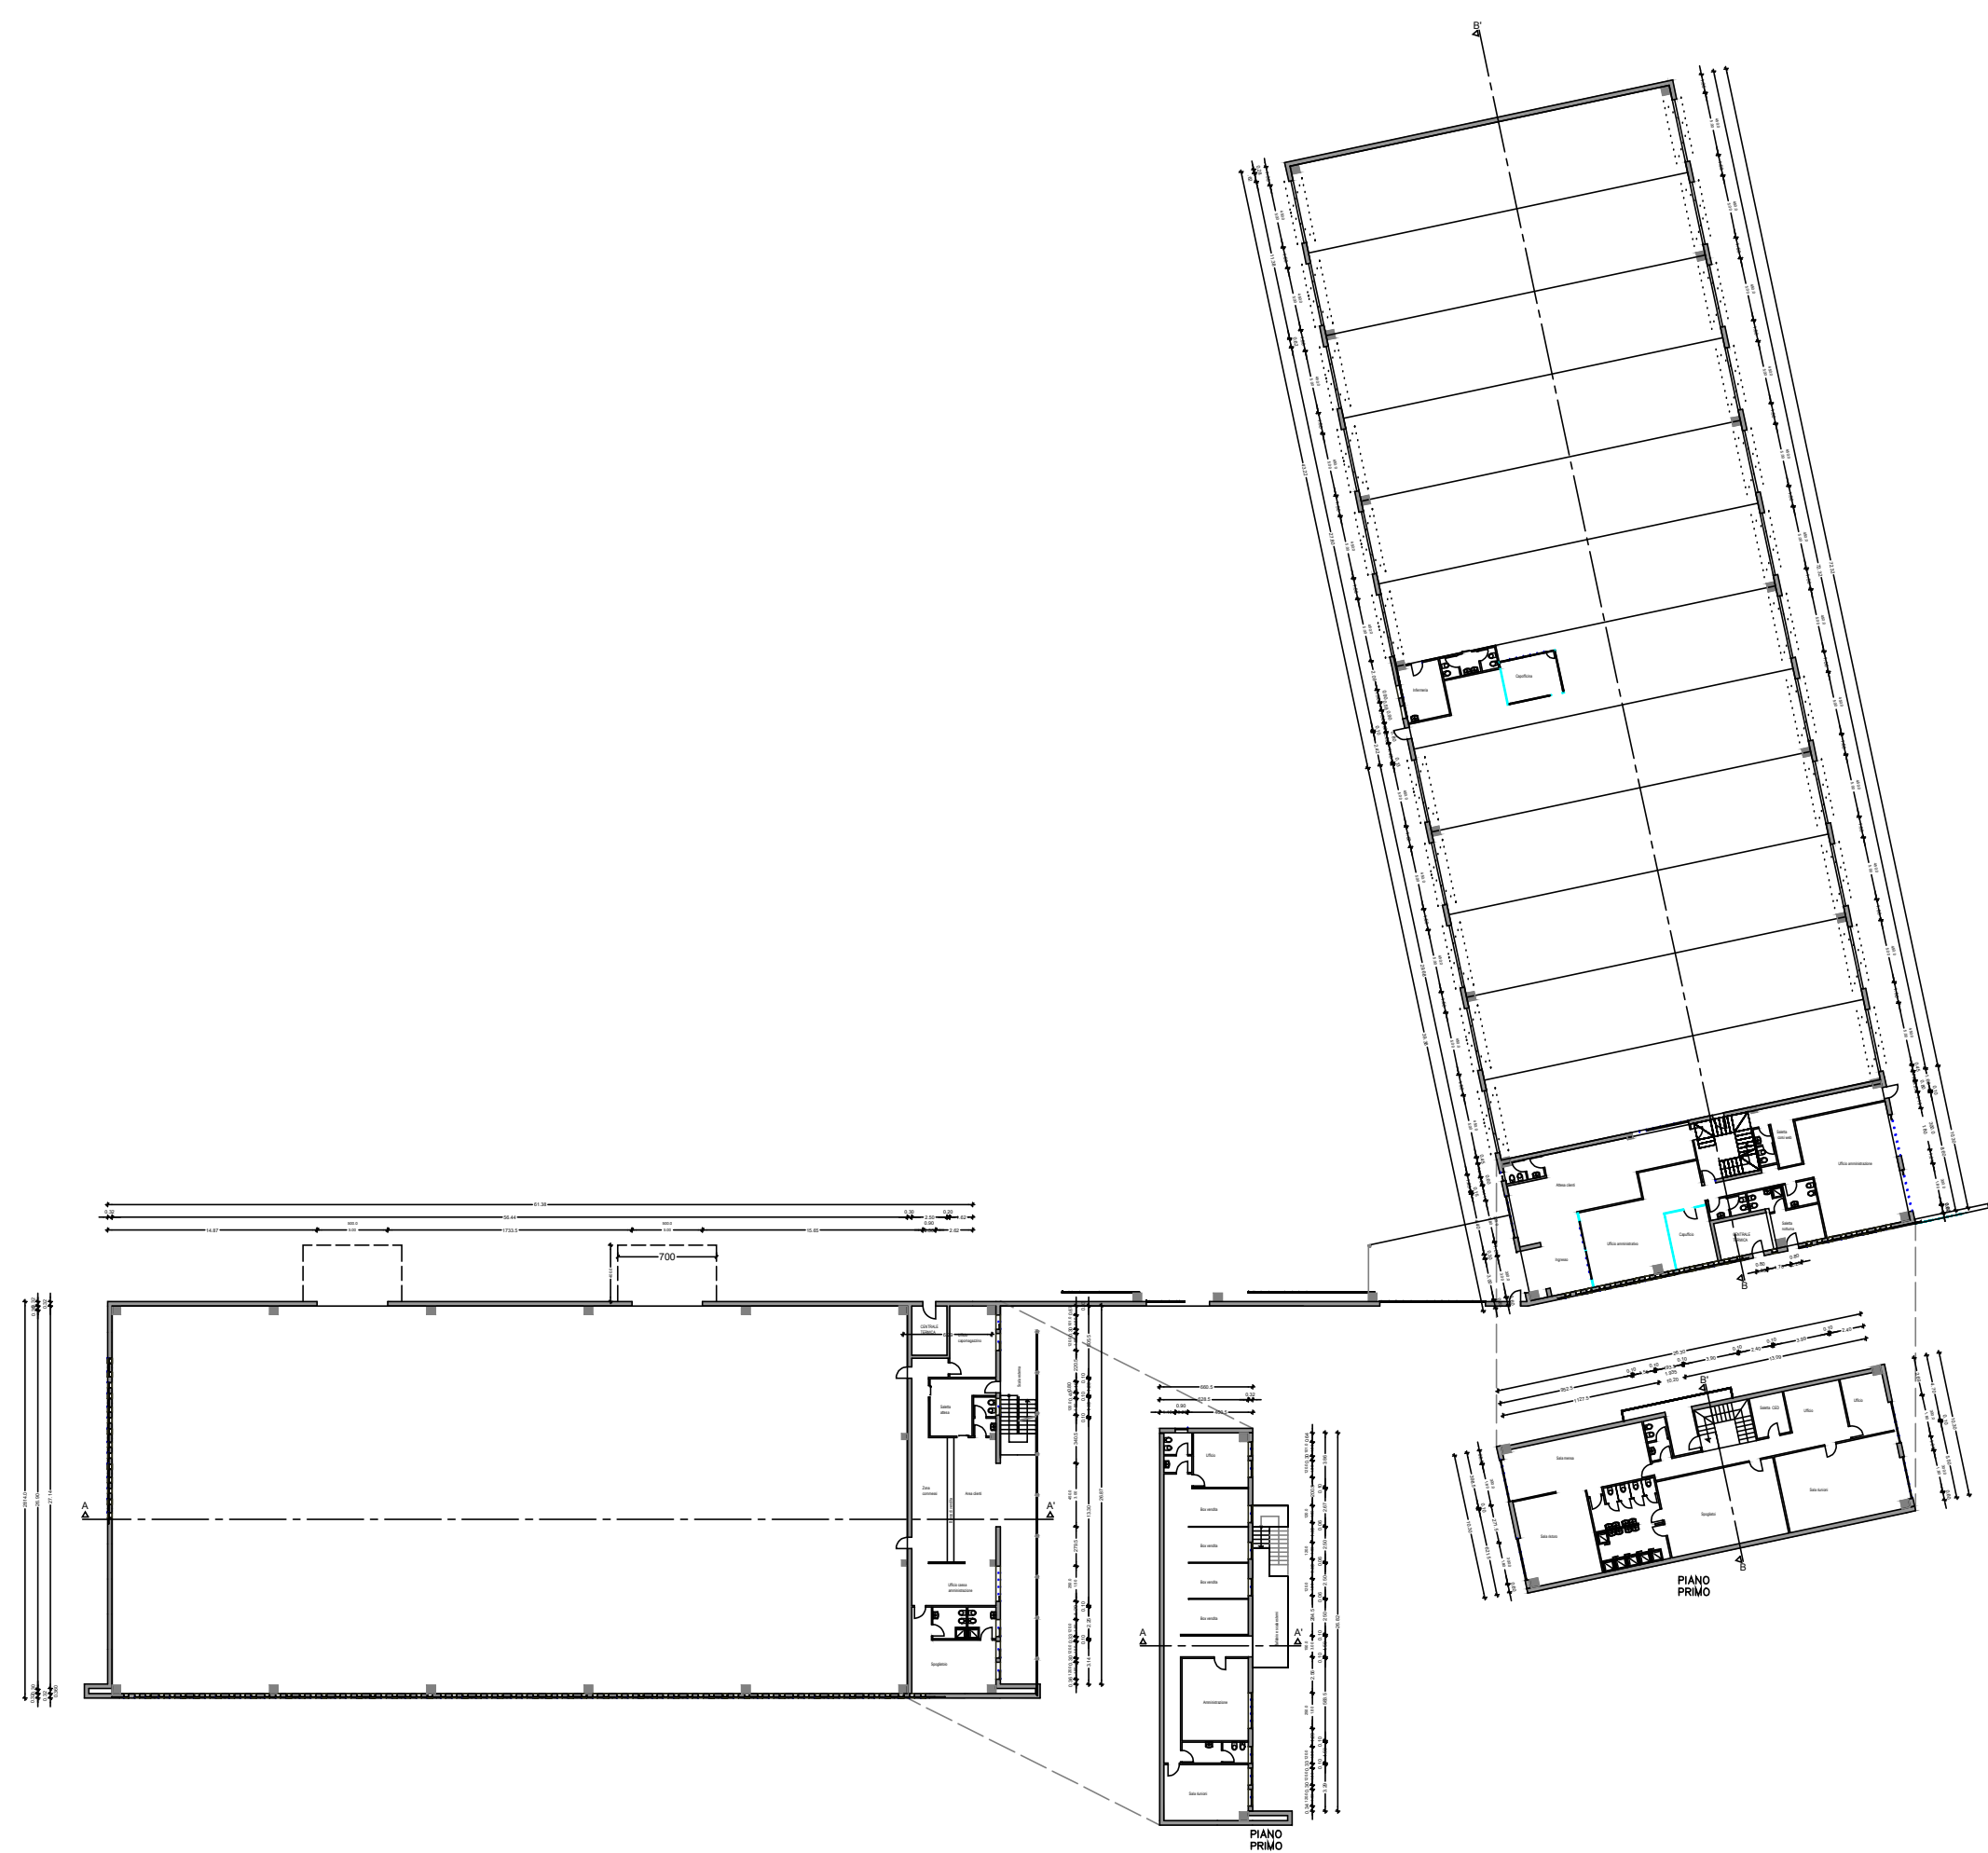
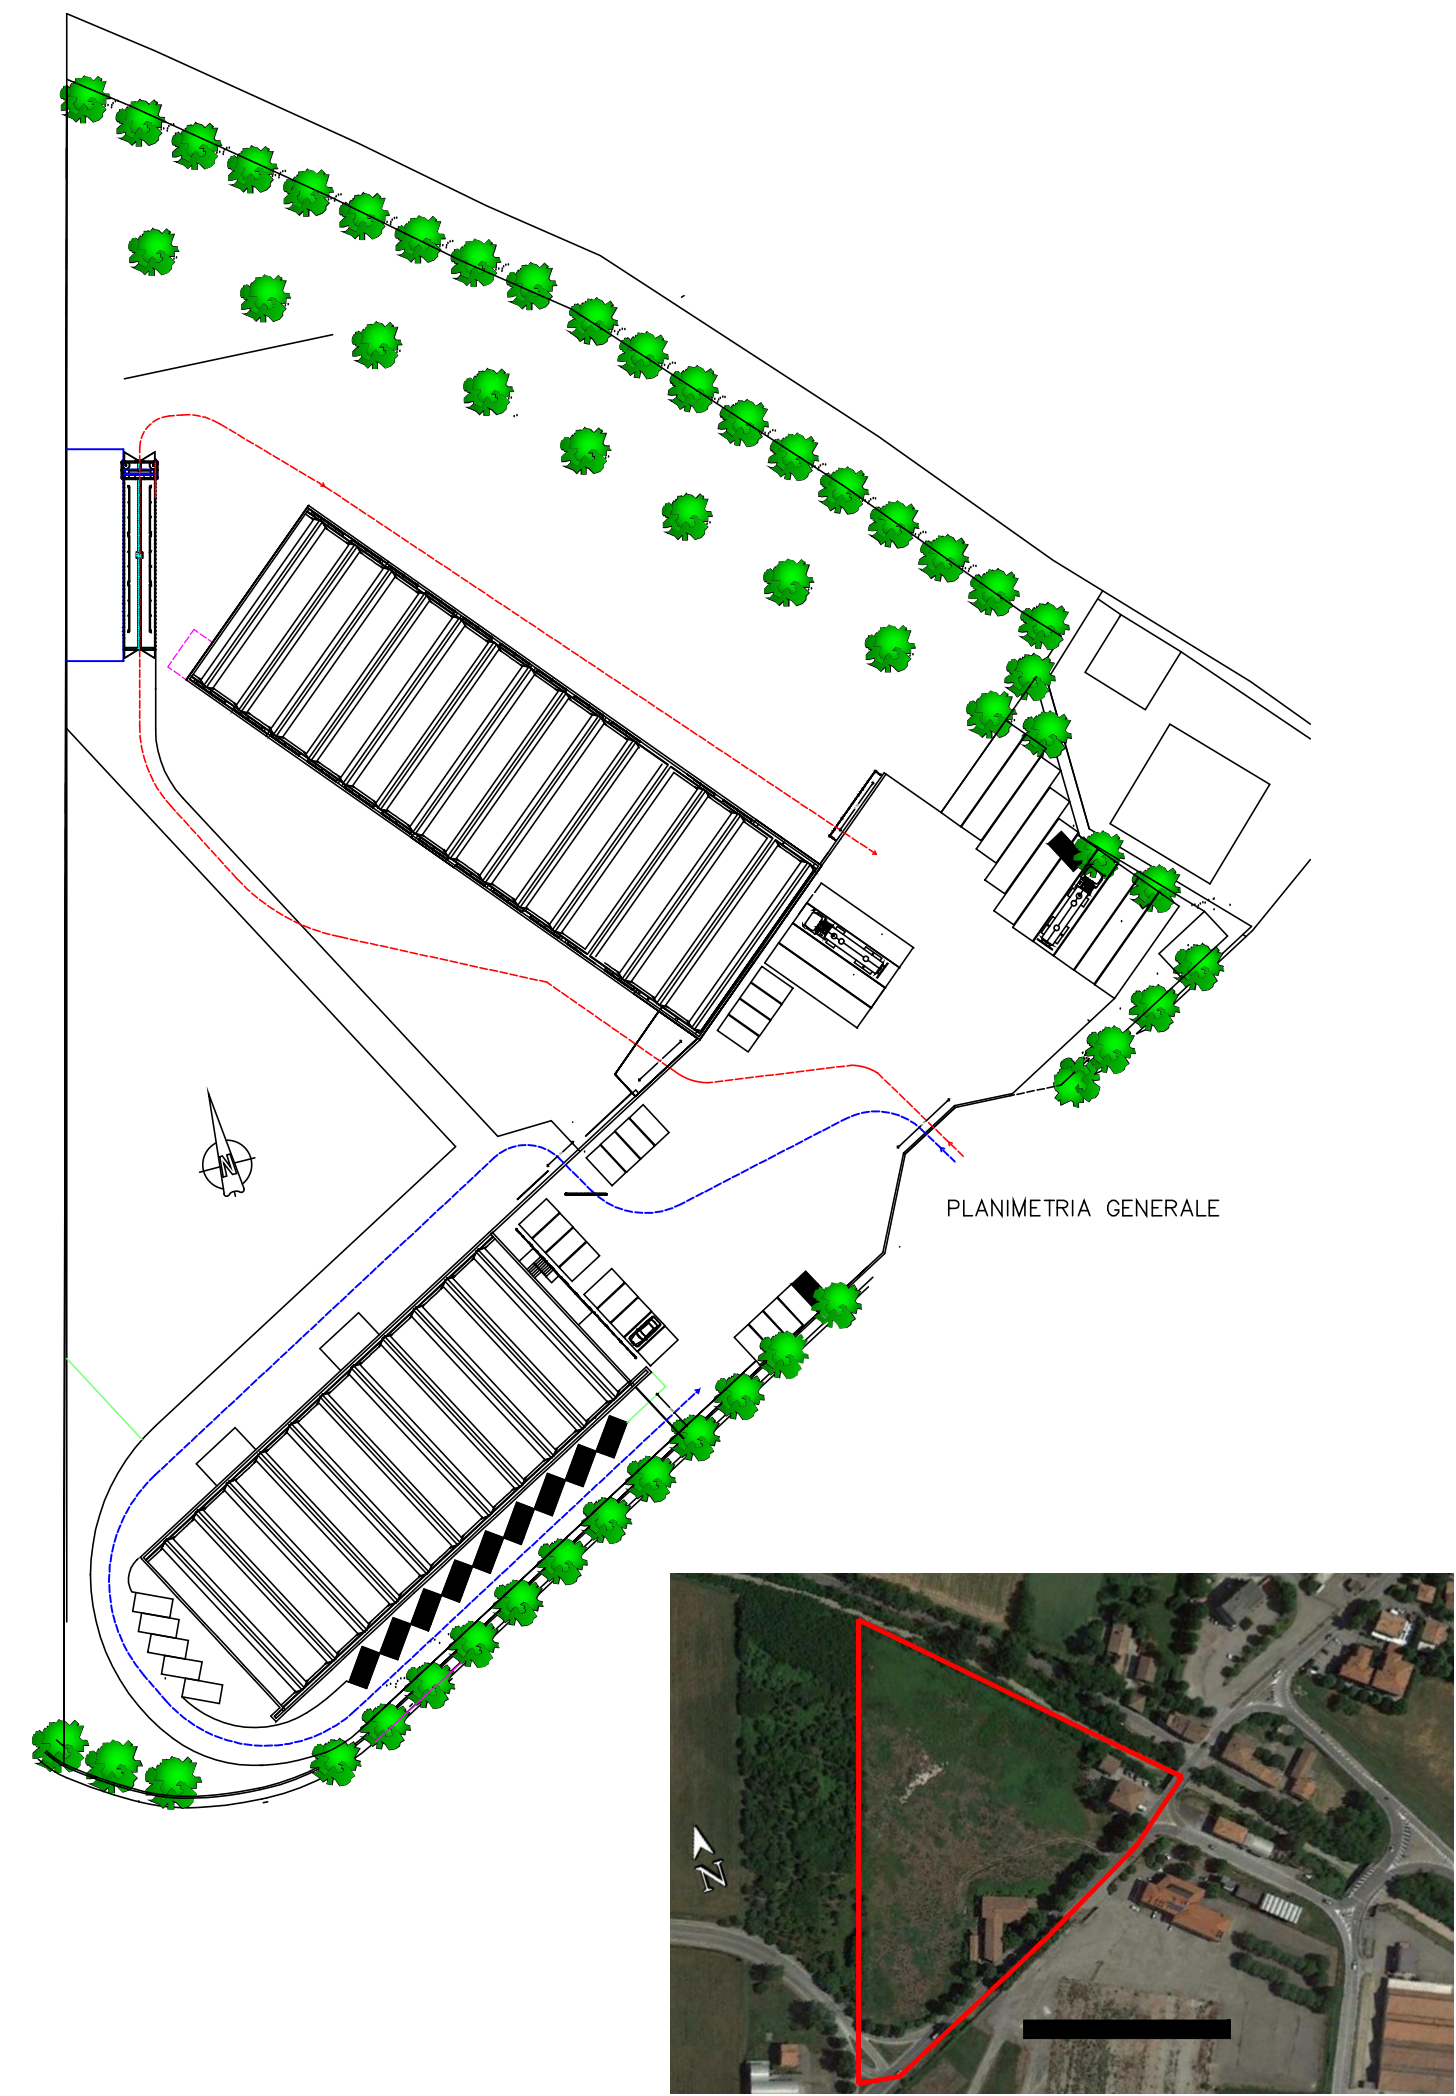
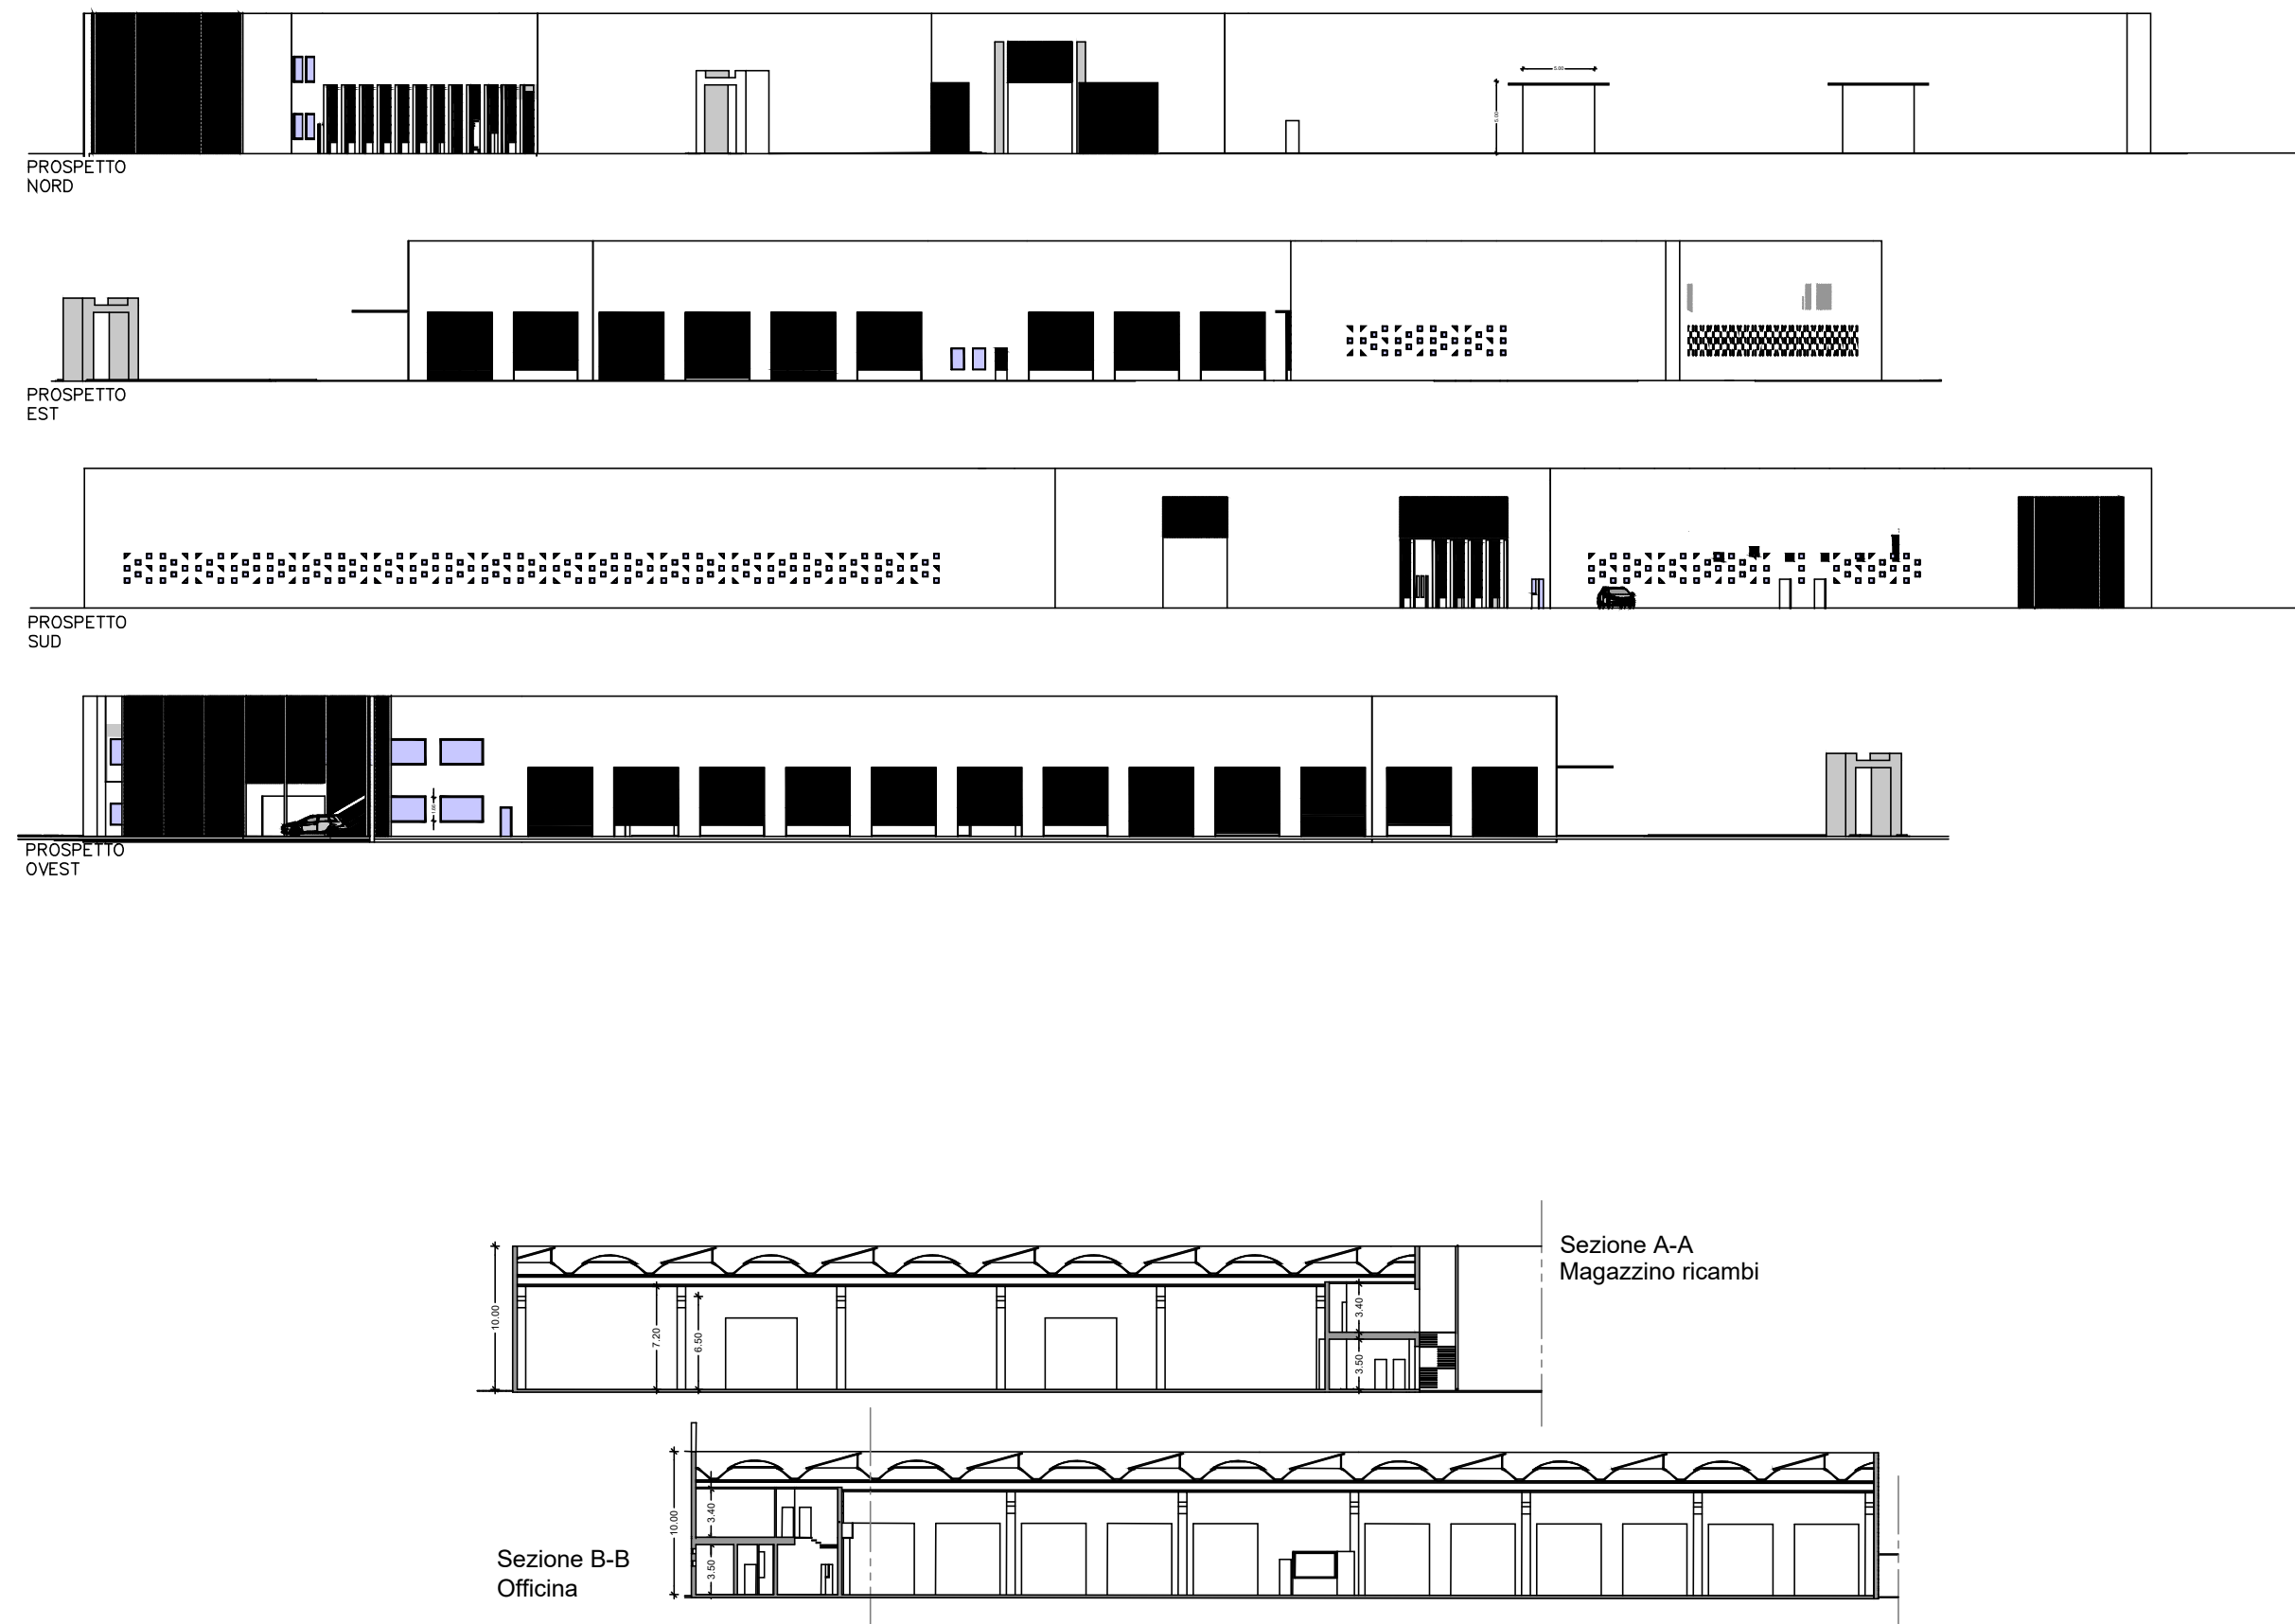


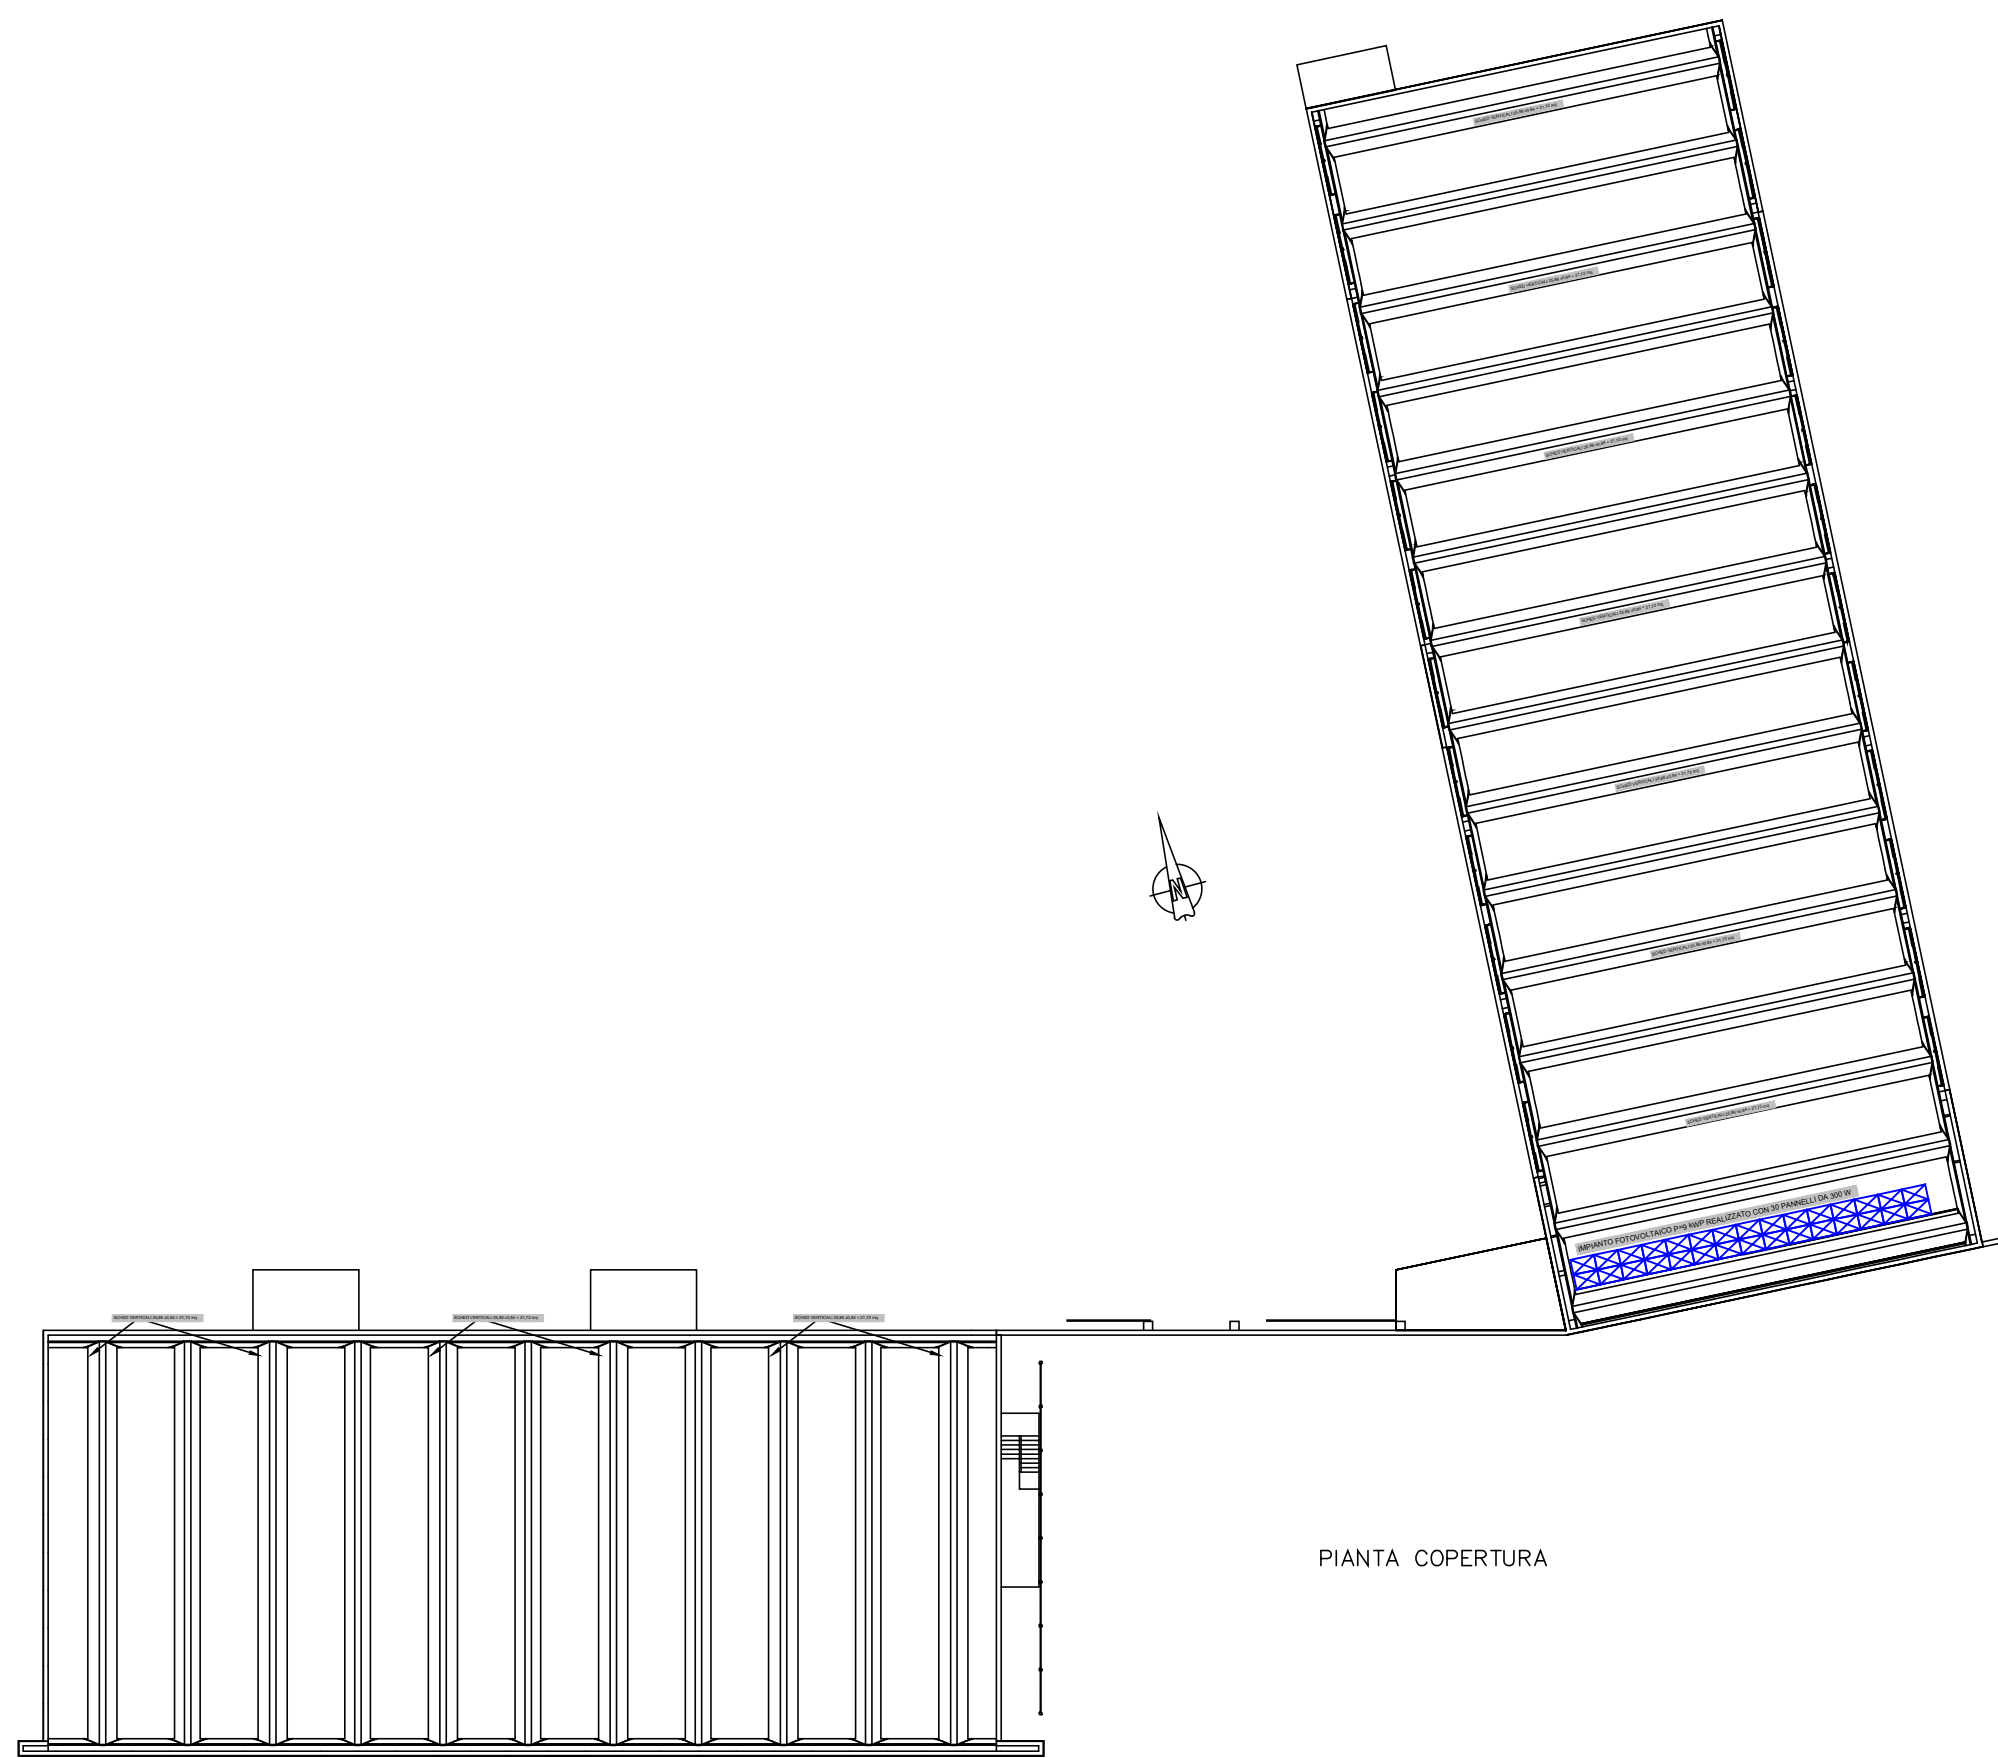

COMUNE DI SASSUOLO (MO) PREVENZIONE INCENDI ESAME PROGETTO

EDIFICIO ADIBITO AD USO ARTIGIANALE E UFFICI
IN VIA RADICI IN PIANO
NUOVO INSEDIAMENTO

Planimetria generale - Pianta - Sezioni - Prospetti
Compartimentazioni

FASE PROGETTO: ☐ RILIEVO ☒ DEFINITIVO ☐ ESECUTIVO ☐ COME COSTRUITO				
D				
C				
B				
A	03/09/21	MODIFICA CAPANNONE OFFICINA	AS	AS
-	13/08/21	PRIMA EMISSIONE	AS	AS
REV.	DATA	DESCRIZIONE	DIS.	VER.
SOSTITUISCE IL DISEGNO N° *				

TAVOLA
PI-01

Il Committente/La Proprietà

EVICARRISpA
Via Emilia Est 33 F
42122 loc. Bagno REGGIO EMILIA

Il Tecnico

ING. ANTONIO STANZIONE
Ingegneria elettrica - Prevenzione Incendi - Formazione
41049 SASSUOLO (MO) via Circonvallazione N/E 93
tel. fax 0536/810910 e-mail: info@studiostanzione.it

Commessa	File	Scala	Data	NOTE
2800221	2800221V02	1:200 1:500	13/08/2021	
Revisione:			A	

LA DIFFUSIONE E LA RIPRODUZIONE, ANCHE PARZIALE, DI QUESTA TAVOLA E' VIETATA A TERMINI DI LEGGE