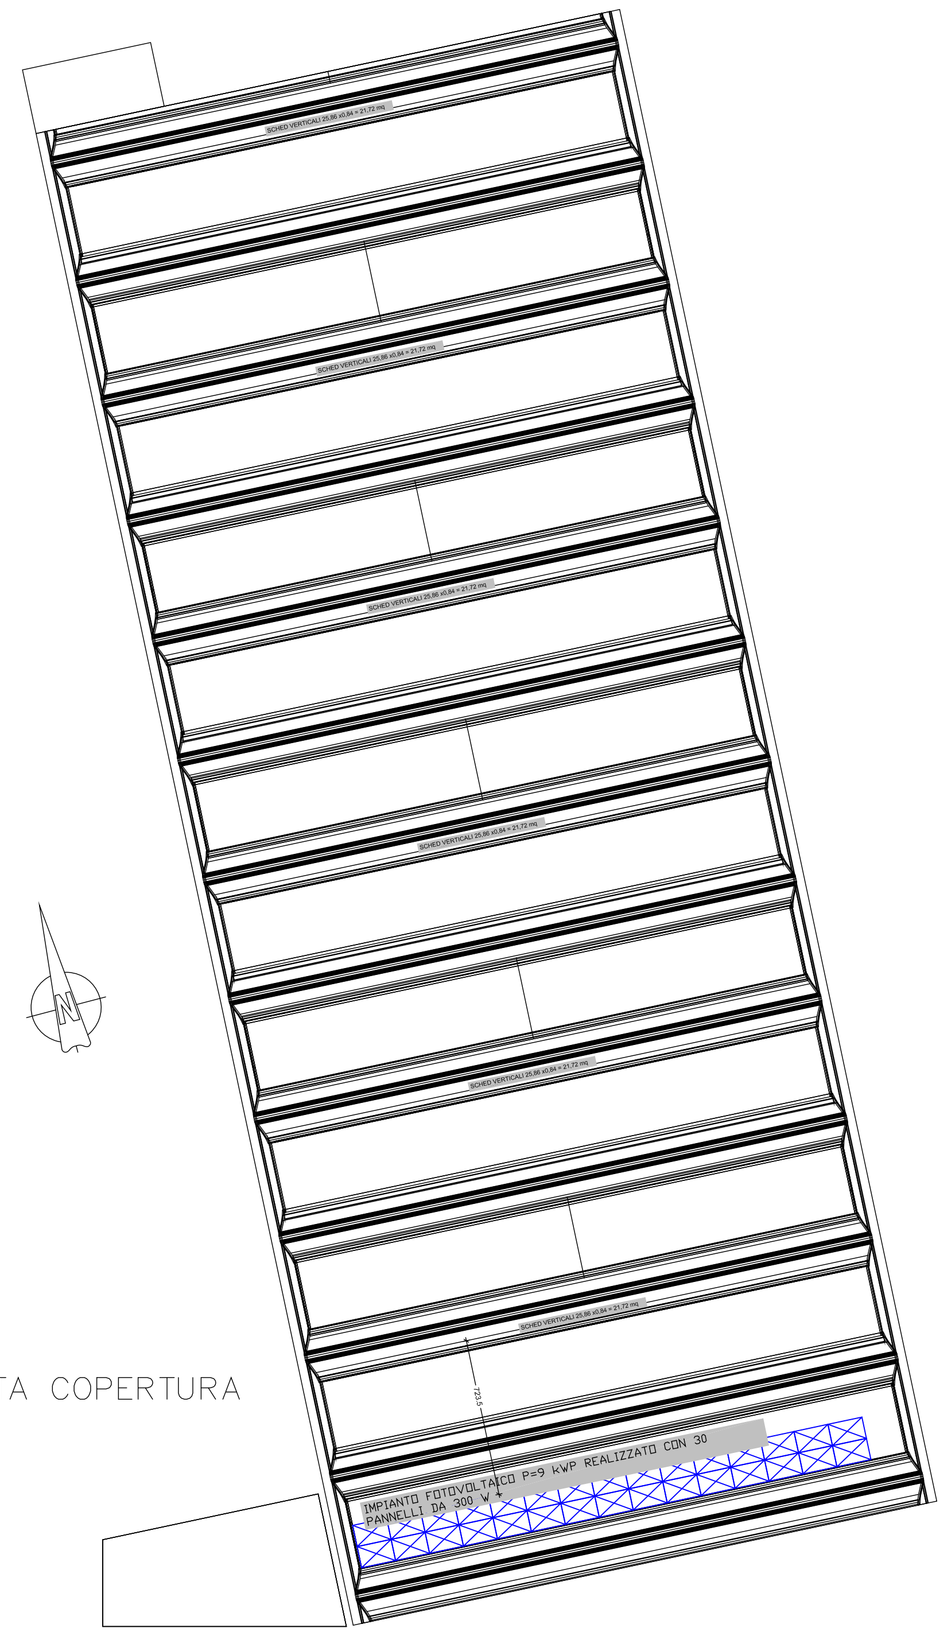

PIANTA COPERTURA

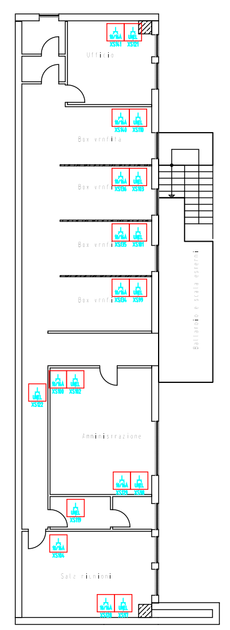

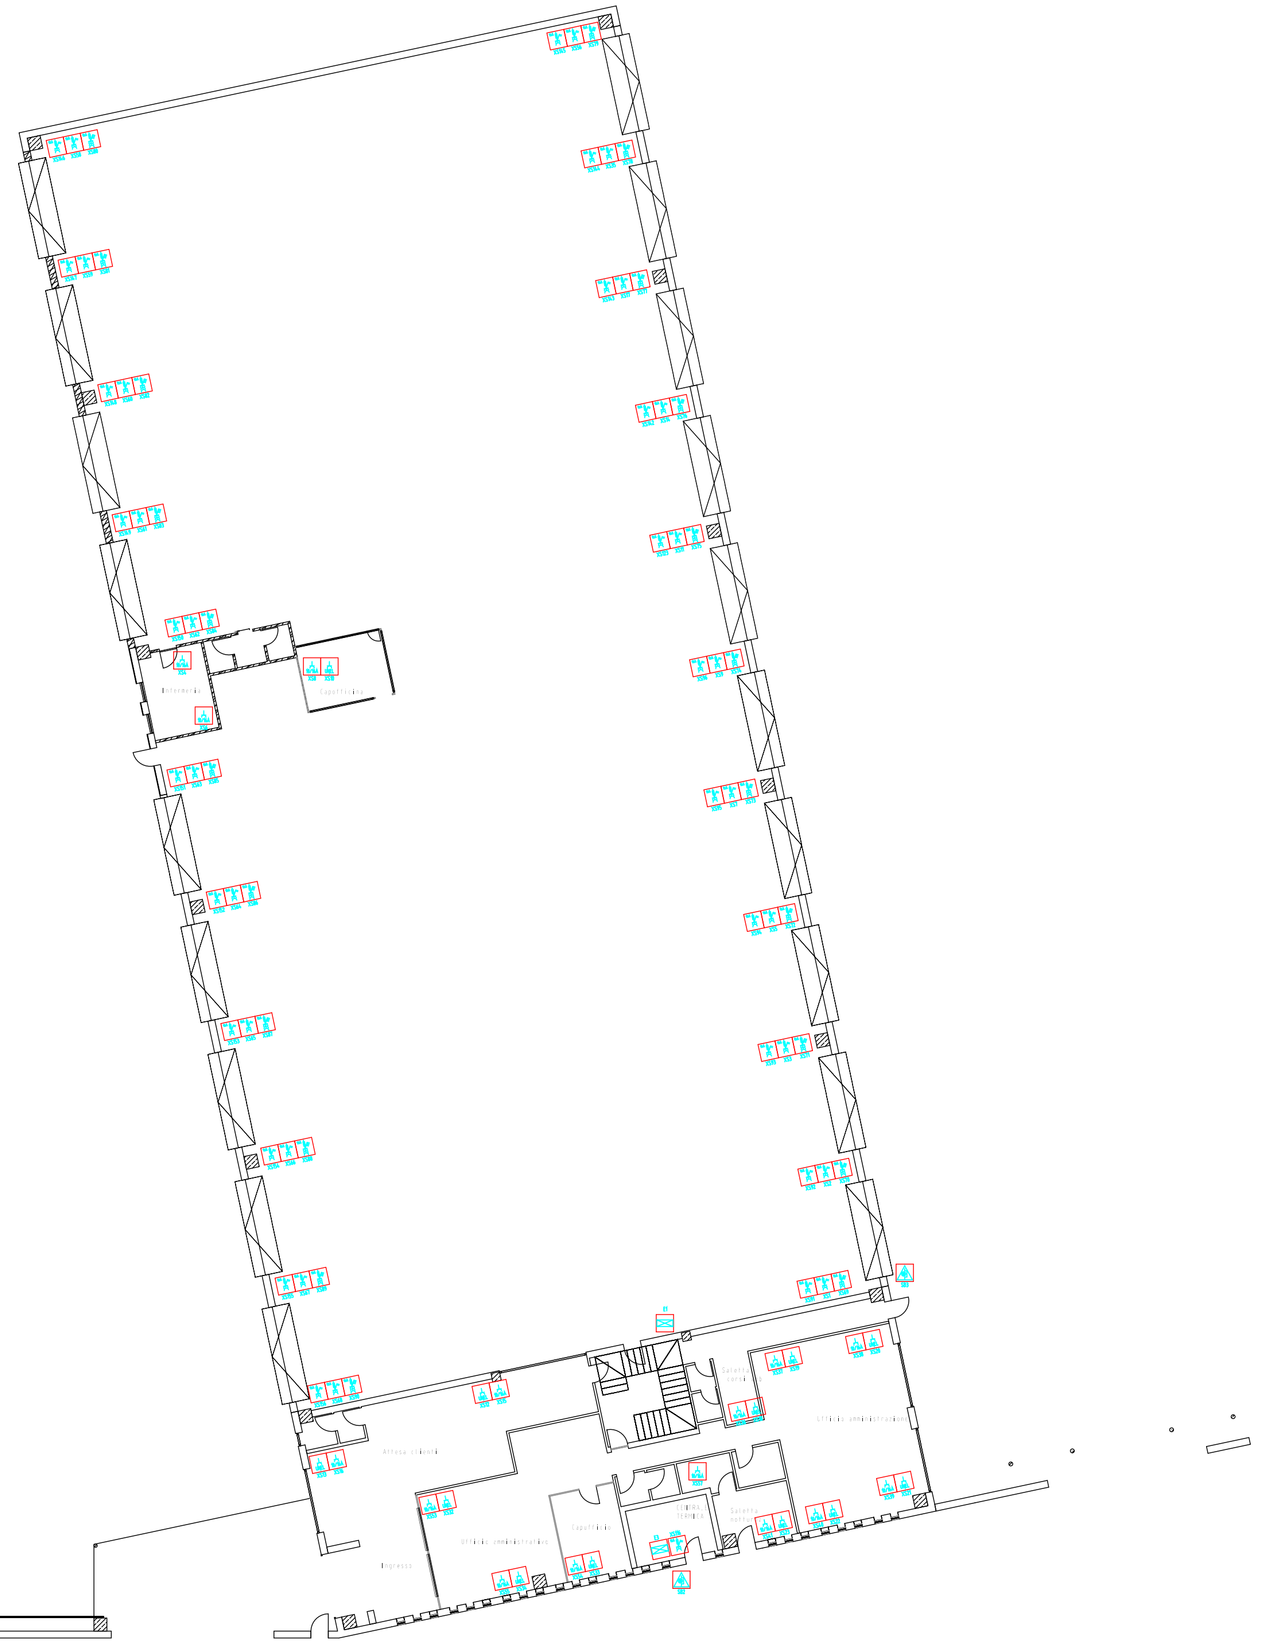

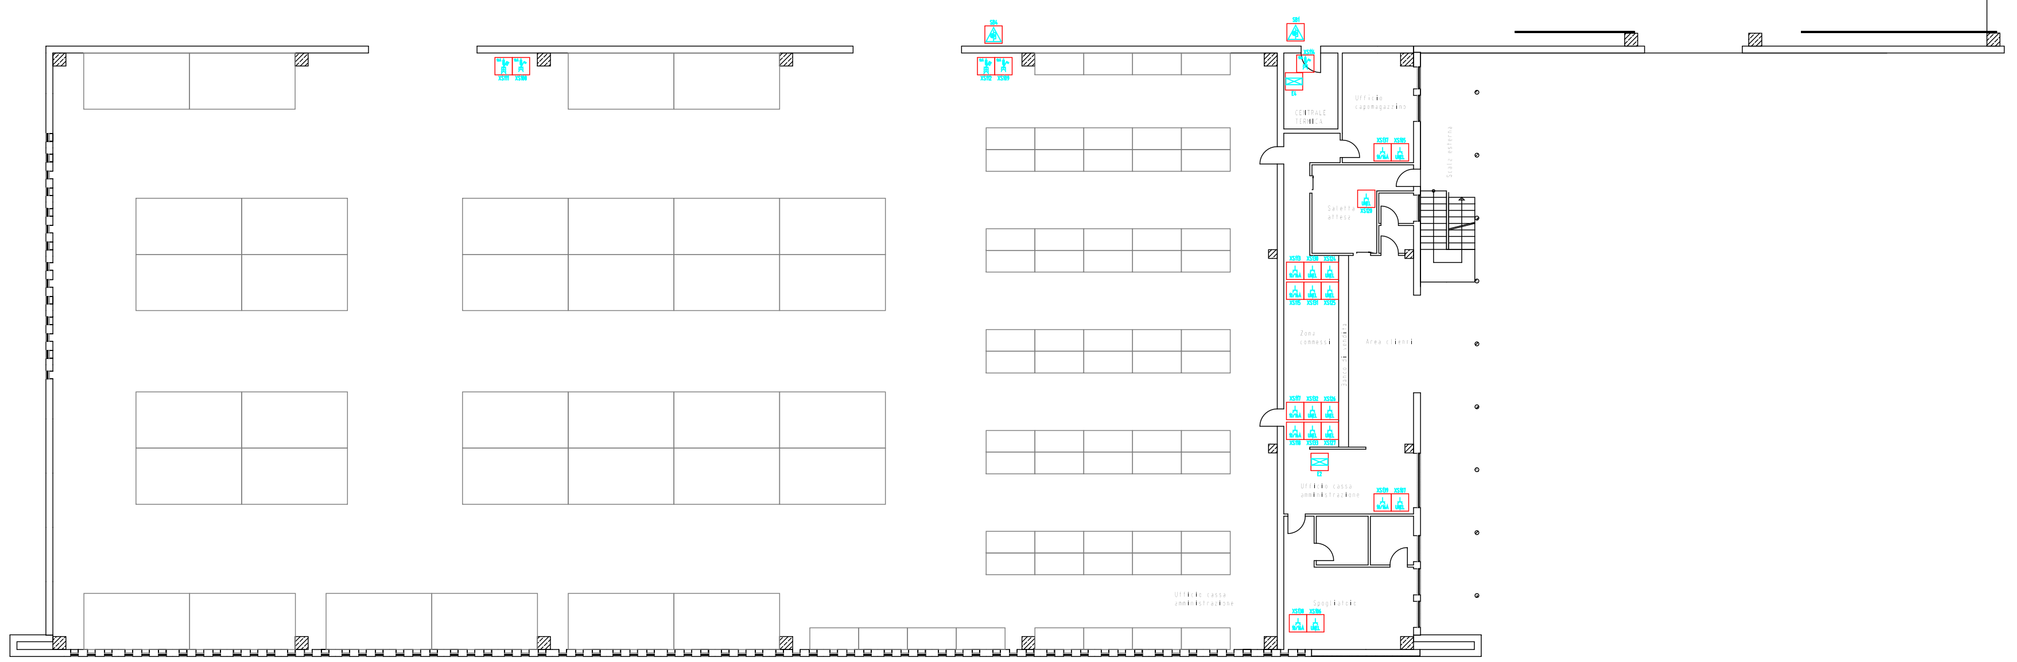

	LEGENDA SIMBOLI
	Bipresa 10/16A 2P+PE
	Punto luce
	Quadro di distribuzione
	Presa CEE 16A 2P+PE con fusibili interbloccata
	Presa CEE 16A 3P+PE+N con fusibili interbloccata
	Punto luce da esterno a parete
	Presa 10/16A 2P+PE UNEL
	Palsante di emergenza sottovetro con lampada spia
	Corpo illuminante con lampada a led
	Proiettore a led
	Plafoniera a vista/incasso a led
	Led panel a vista/incasso a LED 40W

COMUNE DI SASSUOLO (MO)

PROGETTO
OPERE ELETTRICHE

EDIFICIO ADIBITO AD USO ARTIGIANALE E UFFICI
IN VIA RADICI IN PIANO

TAV.
E01

Impianto di forza motrice
Impianto fotovoltaico

FASE PROGETTO ■ DEFINITIVO ☐ ESECUTIVO ☐ COME COSTRUITO

REV.	DATA	DESCRIZIONE	DIS.	VER.
D				
C				
B				
A				
0	07/05/21	PRIMA EMISSIONE	AS	AS

SOSTITUISCE IL DISEGNO N° .

LA PROPRIETA'/COMMITTENTE
EVICARRI SpA
VIA EMILIA 33F
RUBIERA (RE)

Il Tecnico

ING. ANTONIO STANZIONE
Ingegneria elettrica - Prevenzione Incendi - Automazione - Formazione
41049 SASSUOLO (MO) via Circonvallazione N/E 93
tel. fax 0536/810910 e-mail: info@studiostanzione.it

Dott. Ing. ANTONIO STANZIONE

Commessa	File	Scala	Data	NOTE
2800221	2800221E01	1:200	07/05/2021	
			Revisione: 0	

LA DIFFUSIONE E LA RIPRODUZIONE, ANCHE PARZIALE, DI QUESTA TAVOLA E' VIETATA A TERMINI DI LEGGE