

COMUNE DI
SASSUOLO (MO)

ALLEG.
G
REV.1

PERMESSO DI COSTRUIRE
IN VARIANTE ALLA STRUMENTAZIONE URBANISTICA VIGENTE
ai sensi dell'art.53 comma 1b L.R. n. 24 del 21/12/2017
PER L'AMPLIAMENTO ATTIVITA' PRODUTTIVA DEL
FABBRICATO INDUSTRIALE "SPRAY DRY Spa" SITO
IN VIA EMILIA ROMAGNA N.15 - 41049 SASSUOLO (MO).

Dati Catastali:
Foglio 7 Mappale 395,396,397.
Foglio 9 Mappale 133,134.

Proprietà:
SPRAY DRY Spa
VIA EMILIA OVEST N.53/A
42048 RUBIERA (RE)
P.I./C.F.: 02157320355.

VASCA DI LAMINAZIONE




STUDIO TECNICO
CUOGHI Ing. GUERRINO

IL TECNICO:

DATA:
22/04/2021
AGGIORNAMENTO:
31/08/2021
SCALA:
1:100

PROGETTO

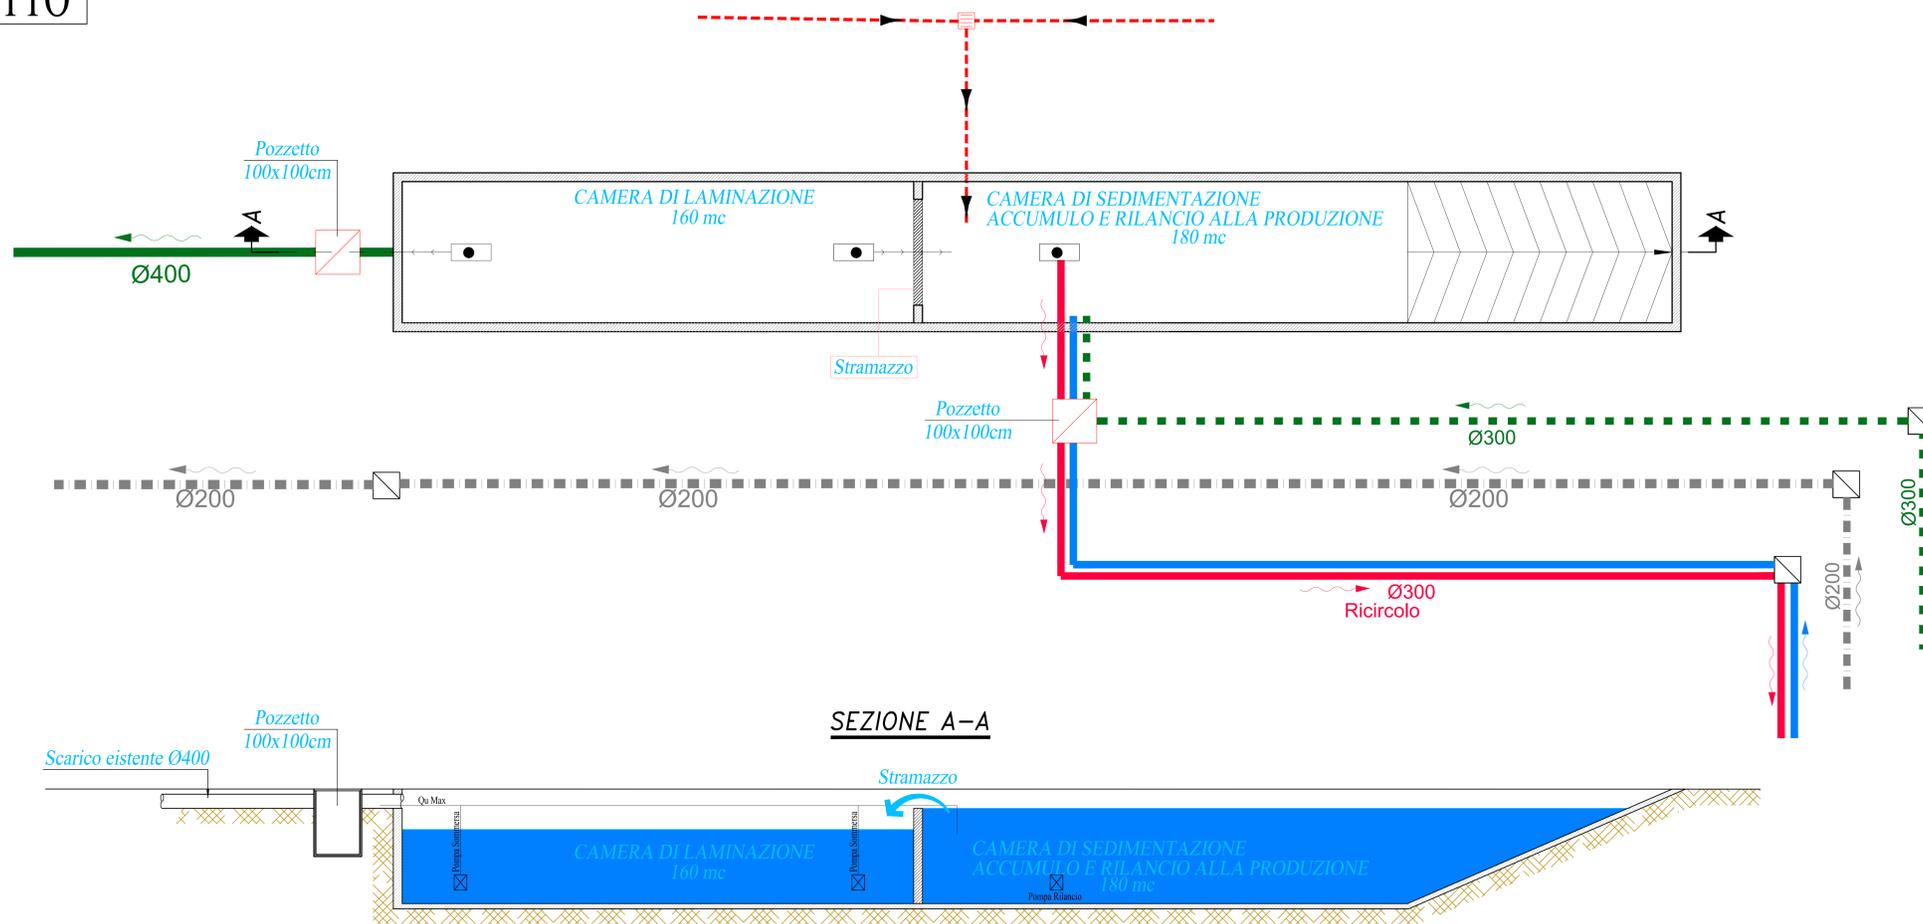

STATO DI FATTO

LEGENDA FOGNATURA (ESISTENTE)	
	LINEA ACQUE REFLUE DOMESTICHE SEZ. 200mm.
	LINEA N°1 DI COLLEGAMENTO TRA LE DUE VASCHE CON POMPA
	LINEA N°2 DI RILANCIO AL CICLO PRODUTTIVO
	LINEA DI SCARICO ACQUE BIANCHE SEZ. 300mm.
	LINEA DI SCARICO ACQUE BIANCHE SEZ. 400mm.
	POZZETTO DI RACCORDO E ISPEZIONE 50 x 50

LEGENDA FOGNATURA (PROGETTO)	
	POZZETTO DI RACCORDO E ISPEZIONE 100x100cm Con Botola Carrabile
	LINEA ACQUE BIANCHE PLUVIALI e DILAVAMENTO PIAZZALE SEZ.200mm.
	POZZETTO DI ISPEZIONE CON CADITOIA CARRABILE IN GHISA SIFONATO 60x60 CM
	QUOTA PIAZZALE (Progetto)
	QUOTA ESISTENTE

