

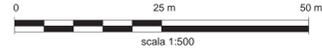



PROVINCIA: Modena
 COMUNE: Sassuolo
 LOCALITÀ: Via Emilia Romagna 15 - Spray Dry S.P.A.

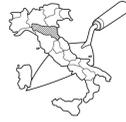

Planimetria generale
 Posizionamento trincee

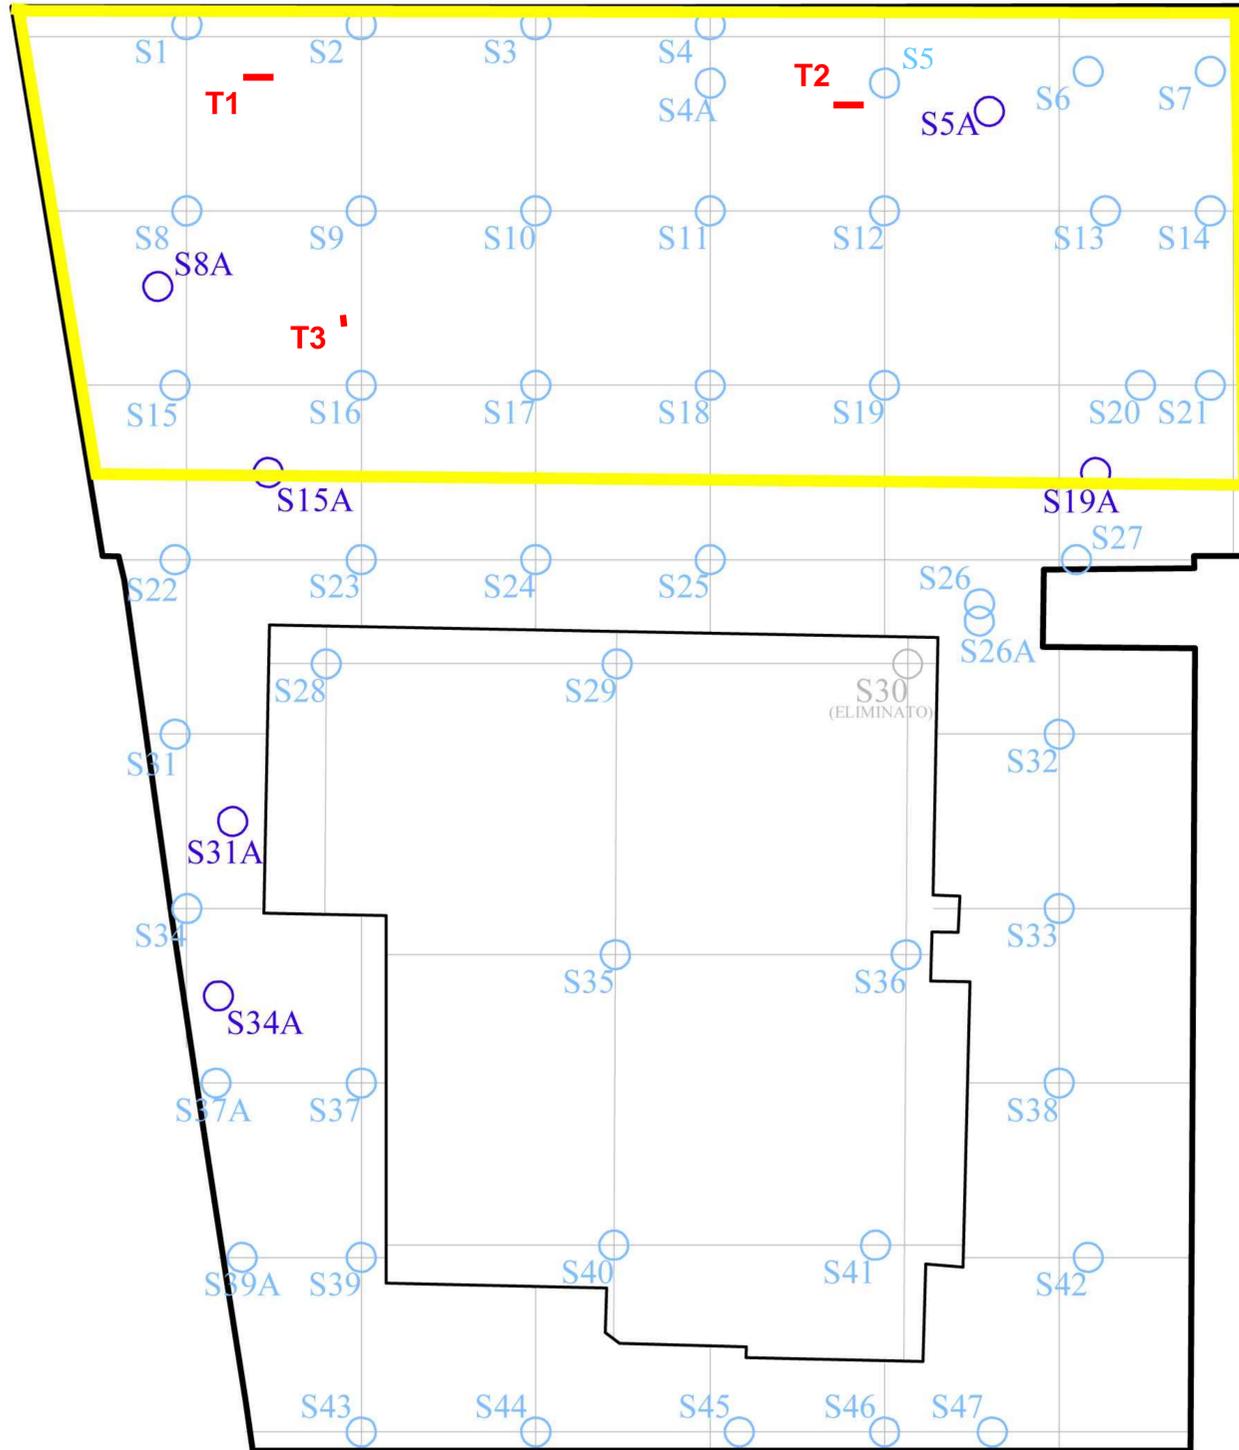


COMUNE DI SASSUOLO (MO)
 VISTA AEREA + ESTRATTO DI MAPPA R.1:2000
 (FOGLIO 9) MAPPALE 133,134
 (FOGLIO 7) MAPPALE 395,396,397.

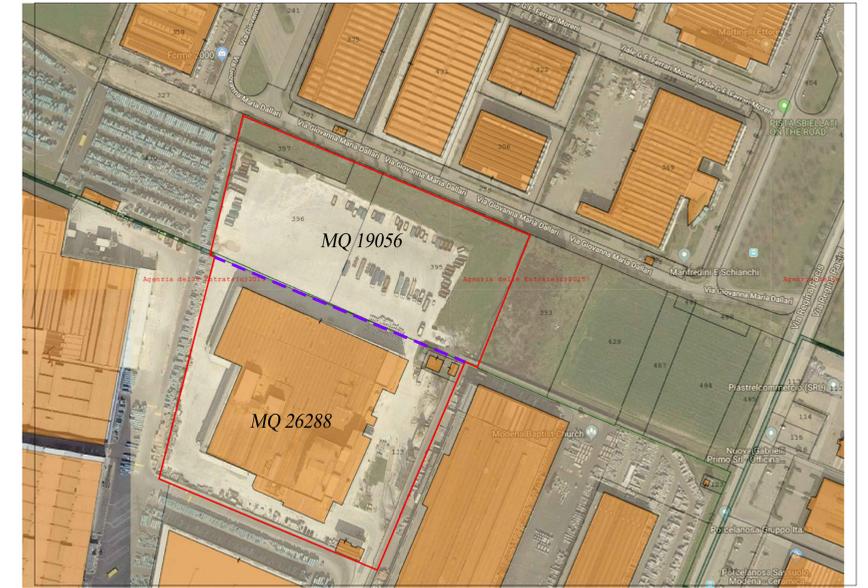

COMUNE DI SASSUOLO (MO)
 ESTRATTO DI MAPPA R.1:2000
 (FOGLIO 9) MAPPALE 133,134
 (FOGLIO 7) MAPPALE 395,396,397.

ZONA D'INTERVENTO

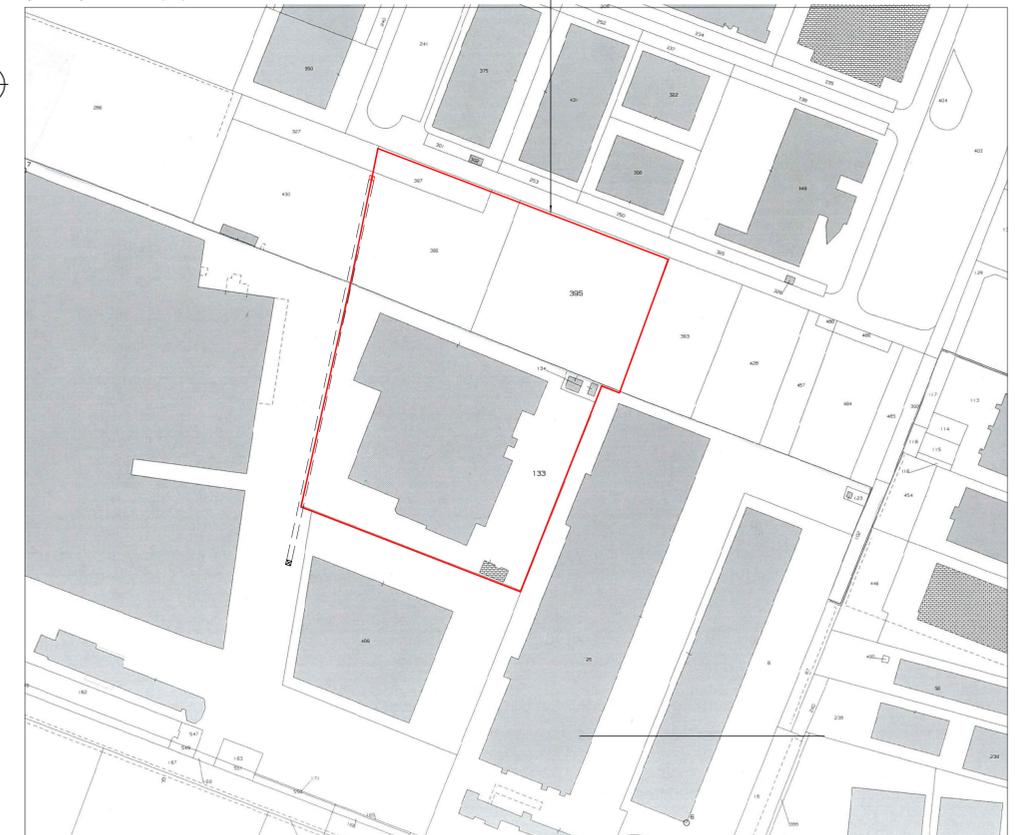

FORMATO DEL FOGLIO: 1,050 x 0,594	MINISTERO PER I BENI E LE ATTIVITÀ CULTURALI Soprintendenza Archeologia, Belle Arti e Paesaggio per la Città metropolitana di Bologna e le province di Modena, Ferrara e Reggio Emilia	ARCHIVIO DISEGNI: POSIZIONE:
PROVINCIA: MODENA	DESCRIZIONE: Inquadramento lotto oggetto d'indagine TAV. 1/1-2021 Posizionamento generale trincee Dettaglio cluster stratigrafici	AGGIORNAMENTO: SOPRINTENDENTE Dott.ssa L. Lambusier
LOCALITÀ: Sassuolo via Emilia Romagna 15	ARCHEOLOGO DIRETTORE: Dott.ssa L. Sabbionesi	
OGGETTO: Indagine archeologica preventiva	RESPONSABILE: A. Manicardi	Ditta esecutrice: SAP Società Archeologica srl Corso S. Ilario 1 41012 Montebelluna (TV)
Archivio informatico SAP: Documenti/2021/Emilia Romagna/Modena/Sassuolo/Tavole/Tavola 1	RILIEVO: A. Manicardi	IMPRESA: SAP Società Archeologica

LEGENDA	
	(FOGLIO 9) MAPPALE 133,134 (FOGLIO 7) MAPPALE 395,396,397.
	CAROTAGGI
	TRINCEE REALIZZATE

Cluster stratigrafici trincee

