


Via Pia



LEGENDA	
	Contatori di fornitura: CFP - Fornitura in MT Parcheggio circa 600kW CFR - Fornitura in BT Ristorante circa 100kW
	Quadri Elettrici: QMT - Quadro Media Tensione Parcheggio QGP - Quadro Generale di Basso Tensione Parcheggio QLC - Quadro Locale Controllo accessi Parcheggio QP0 - Sottosquadro di piano P0 QP-1 - Sottosquadro di piano P-1 QGR - Quadro Generale di Basso Tensione Ristorante
	Pozzetto in c.a. con fondo e foro di drenaggio, dotato di coperchio carrabile, delle dimensioni di 100x100x100cm per transito cavi
	Pozzetto in c.a. con fondo e foro di drenaggio, dotato di coperchio carrabile, delle dimensioni di 50x50x50cm per transito cavi
	Pozzetto in c.a. con fondo e foro di drenaggio, dotato di coperchio carrabile, delle dimensioni di 40x40x40cm per transito cavi
	Pozzetto in c.a. con fondo e foro di drenaggio, dotato di coperchio carrabile, delle dimensioni di 30x30x30cm per transito cavi
	Pozzetto in c.a. senza fondo, dotato di coperchio carrabile, delle dimensioni di 50x50x50cm contenente dispersore in acciaio zincato profilato a croce delle dimensioni di 50x50x5mm h=2mt, infisso nel terreno. Pozzetto utilizzato anche per transito cavi.
	Polifora costituita da tubazioni flessibili in PVC autoestinguente, a doppia parete, direttamente interrata. Il numero e la sezione delle tubazioni sarà determinato in fase esecutiva. Le tubazioni destinate a sistemi impiantistici diversi saranno tenute separate tra loro anche nei transiti in pozzetti o scatolette.
	Polifora costituita da tubazioni flessibili in PVC autoestinguente, a doppia parete, posate nella pavimentazione. Il numero e la sezione delle tubazioni sarà determinato in fase esecutiva. Le tubazioni destinate a sistemi impiantistici diversi saranno tenute separate tra loro anche nei transiti in pozzetti o scatolette.
	Canalizzazione in acciaio zincato posata nella pavimentazione. La sezione della canalizzazione sarà determinata in fase esecutiva. Sistemi impiantistici diversi saranno tenuti separati tra loro tramite setti separatori.
	Corda di rame nuda della sezione di 50mmq direttamente interrata.
	Alloccamento a nodo equipotenziale in cabina di trasformazione, tramite conduttore in rame isolato a nodo di sezione 50mmq
	Canalizzazioni metalliche in acciaio zincato con posa verticale, per montanti di passaggio tra piano e piano di conduttori di energia, segnali o dati. Dimensioni da definire in fase esecutiva, ma non inferiori a 40x75mm, con coperchio di chiusura. I sistemi impiantistici diversi saranno tenuti separati tra loro tramite canalizzazioni distinte o setti separatori.
	UPS per alimentazione illuminazione di sicurezza e linee privilegiate 30KVA
	Pulsante di sgancio a rottura vello

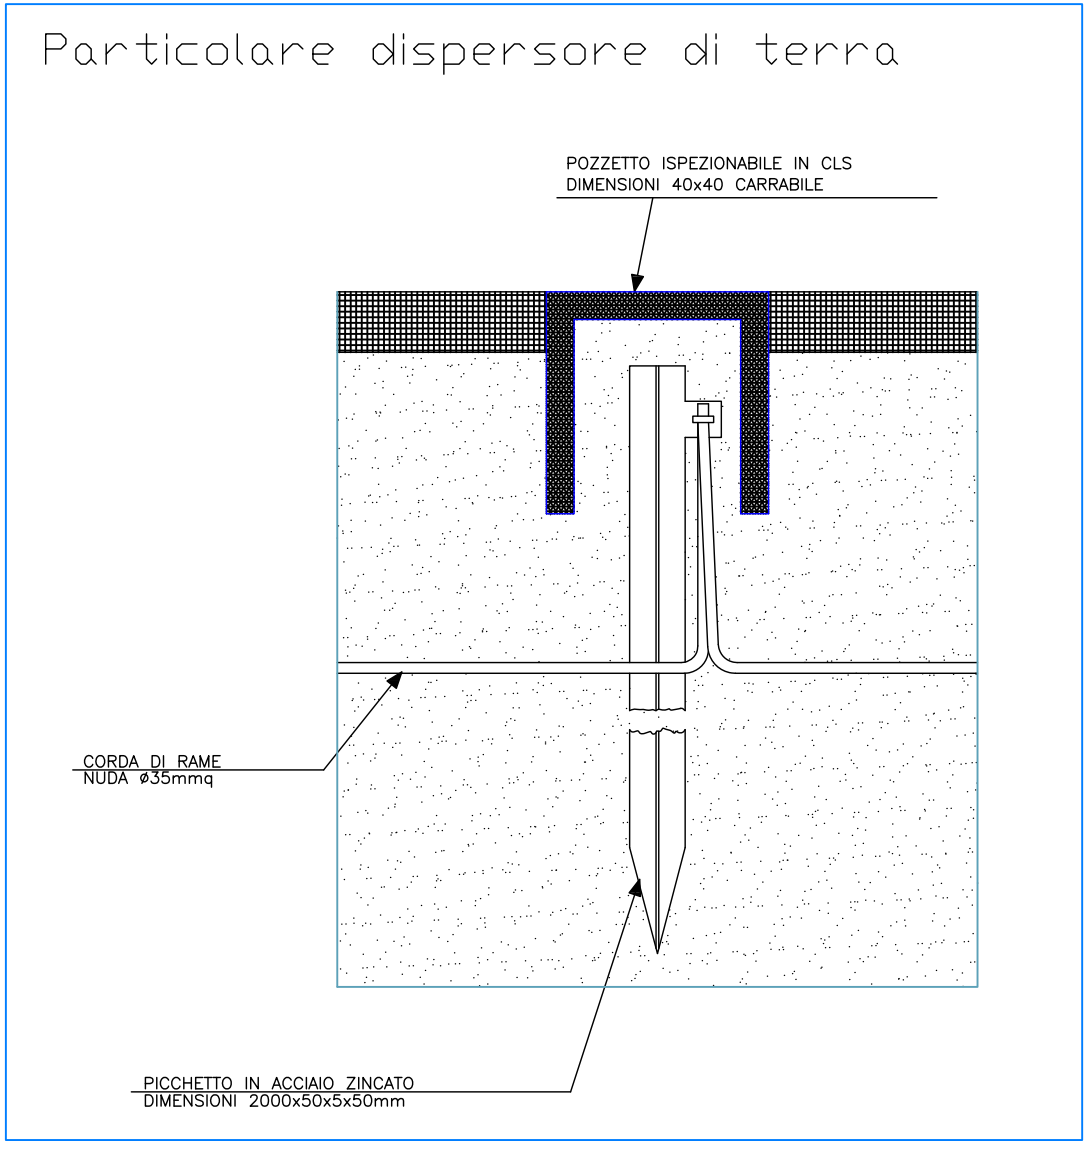

nuova viabilità di quartiere

PIANTA PIANI P0 / P-1

Comittente

IMMOBILTEC S.p.A.
Via Ghiarola Vecchia, 73
Fiorano Modenese (MO)

Oggetto

ART. n.53 L.R. n.24/2017
Intervento di riuso e rigenerazione urbana con interventi di demolizione e nuova costruzione con inserimento di nuove funzionalità tra cui spazi e strutture di servizio pubblico e privato (parcheggio multipiano, attività commerciali, pubblici esercizi e direzionalità)

Profilo di Progettazione

STUDIO TECNICO BALBERINI
Sergio Balberini
Cod. Fisc. 818 SRG 55H22 14621 - P.IVA 02824160366
Viale Berna 30/D - 41104 Sassuolo (MO)
tel. 0536/81.14.12 - Fax 0536.19.48.124
info@studiotbalberini.it

Geometra Sergio Balberini
Socio Unico
CasCine

NUNZIO CASELLI INGEGNERE
Via Mantegna, 133 - 41125 MODENA
tel e fax 059/341304
C.F. CSL NNZ 52P30 F503C - P.IVA 02605660360

Progettazione Impiantistica

InterTecnica Progetti Studio Associato
Viale Amandola, 150 - 41125 MODENA
Telefono: 059 224396 - Telefax: 059 2138889
info@intertecnicaiproggetti.it
www.intertecnicaiproggetti.it
P.IVA: 03432480360

Progettazione e Consulenza Impianti
Area Elettrica, Termotecnica ed Energetica
Elettrotecnica ed Energie Rinnovabili
Certificazione Energetica degli Edifici
Sistemi Elettronici di Sicurezza
Domotica - Home & Building Automation
Prevenzione Incendi - Classificazione ATEX
Sicurezza nei Luoghi di Lavoro
Formazione Tecnica
Attestato con sistema di qualità secondo ISO9001:2015

Titolo e firma del progettista

Disegnato

SICEL S.r.l.
Via S. Maria, 4 - 41012 MODENA
tel. 059/444444 - fax 059/444444
www.sicel.it

Progetto

PROGETTO PRELIMINARE IMPIANTI ELETTRICI
AREA ESTERNA: IMPIANTO DI MESSA A TERRA, POLIFORE ESTERNE E DISTRIBUZIONE A PAVIMENTO P0 - P-1
PA-01

Codice Commessa

2021-0022

Data

28/07/2021

Scala

1:100 cm

Progettista

Prampolini Per.Ind. Andrea

Revisori

Cod. Revis.	Data	Protocollo	Contenuto Revisione	Disegnatore
00	28/07/2021	21/07028/U	Prima Emissione	Per. Ind. Andrea Prampolini

Questo elaborato grafico è di proprietà di INTERTECNICA PROGETTI Studio Associato e pertanto non può essere riprodotto né in parte senza autorizzazione scritta dello stesso. Di non utilizzare per scopi diversi da quelli per cui è stato fornito.