Via Peschiera

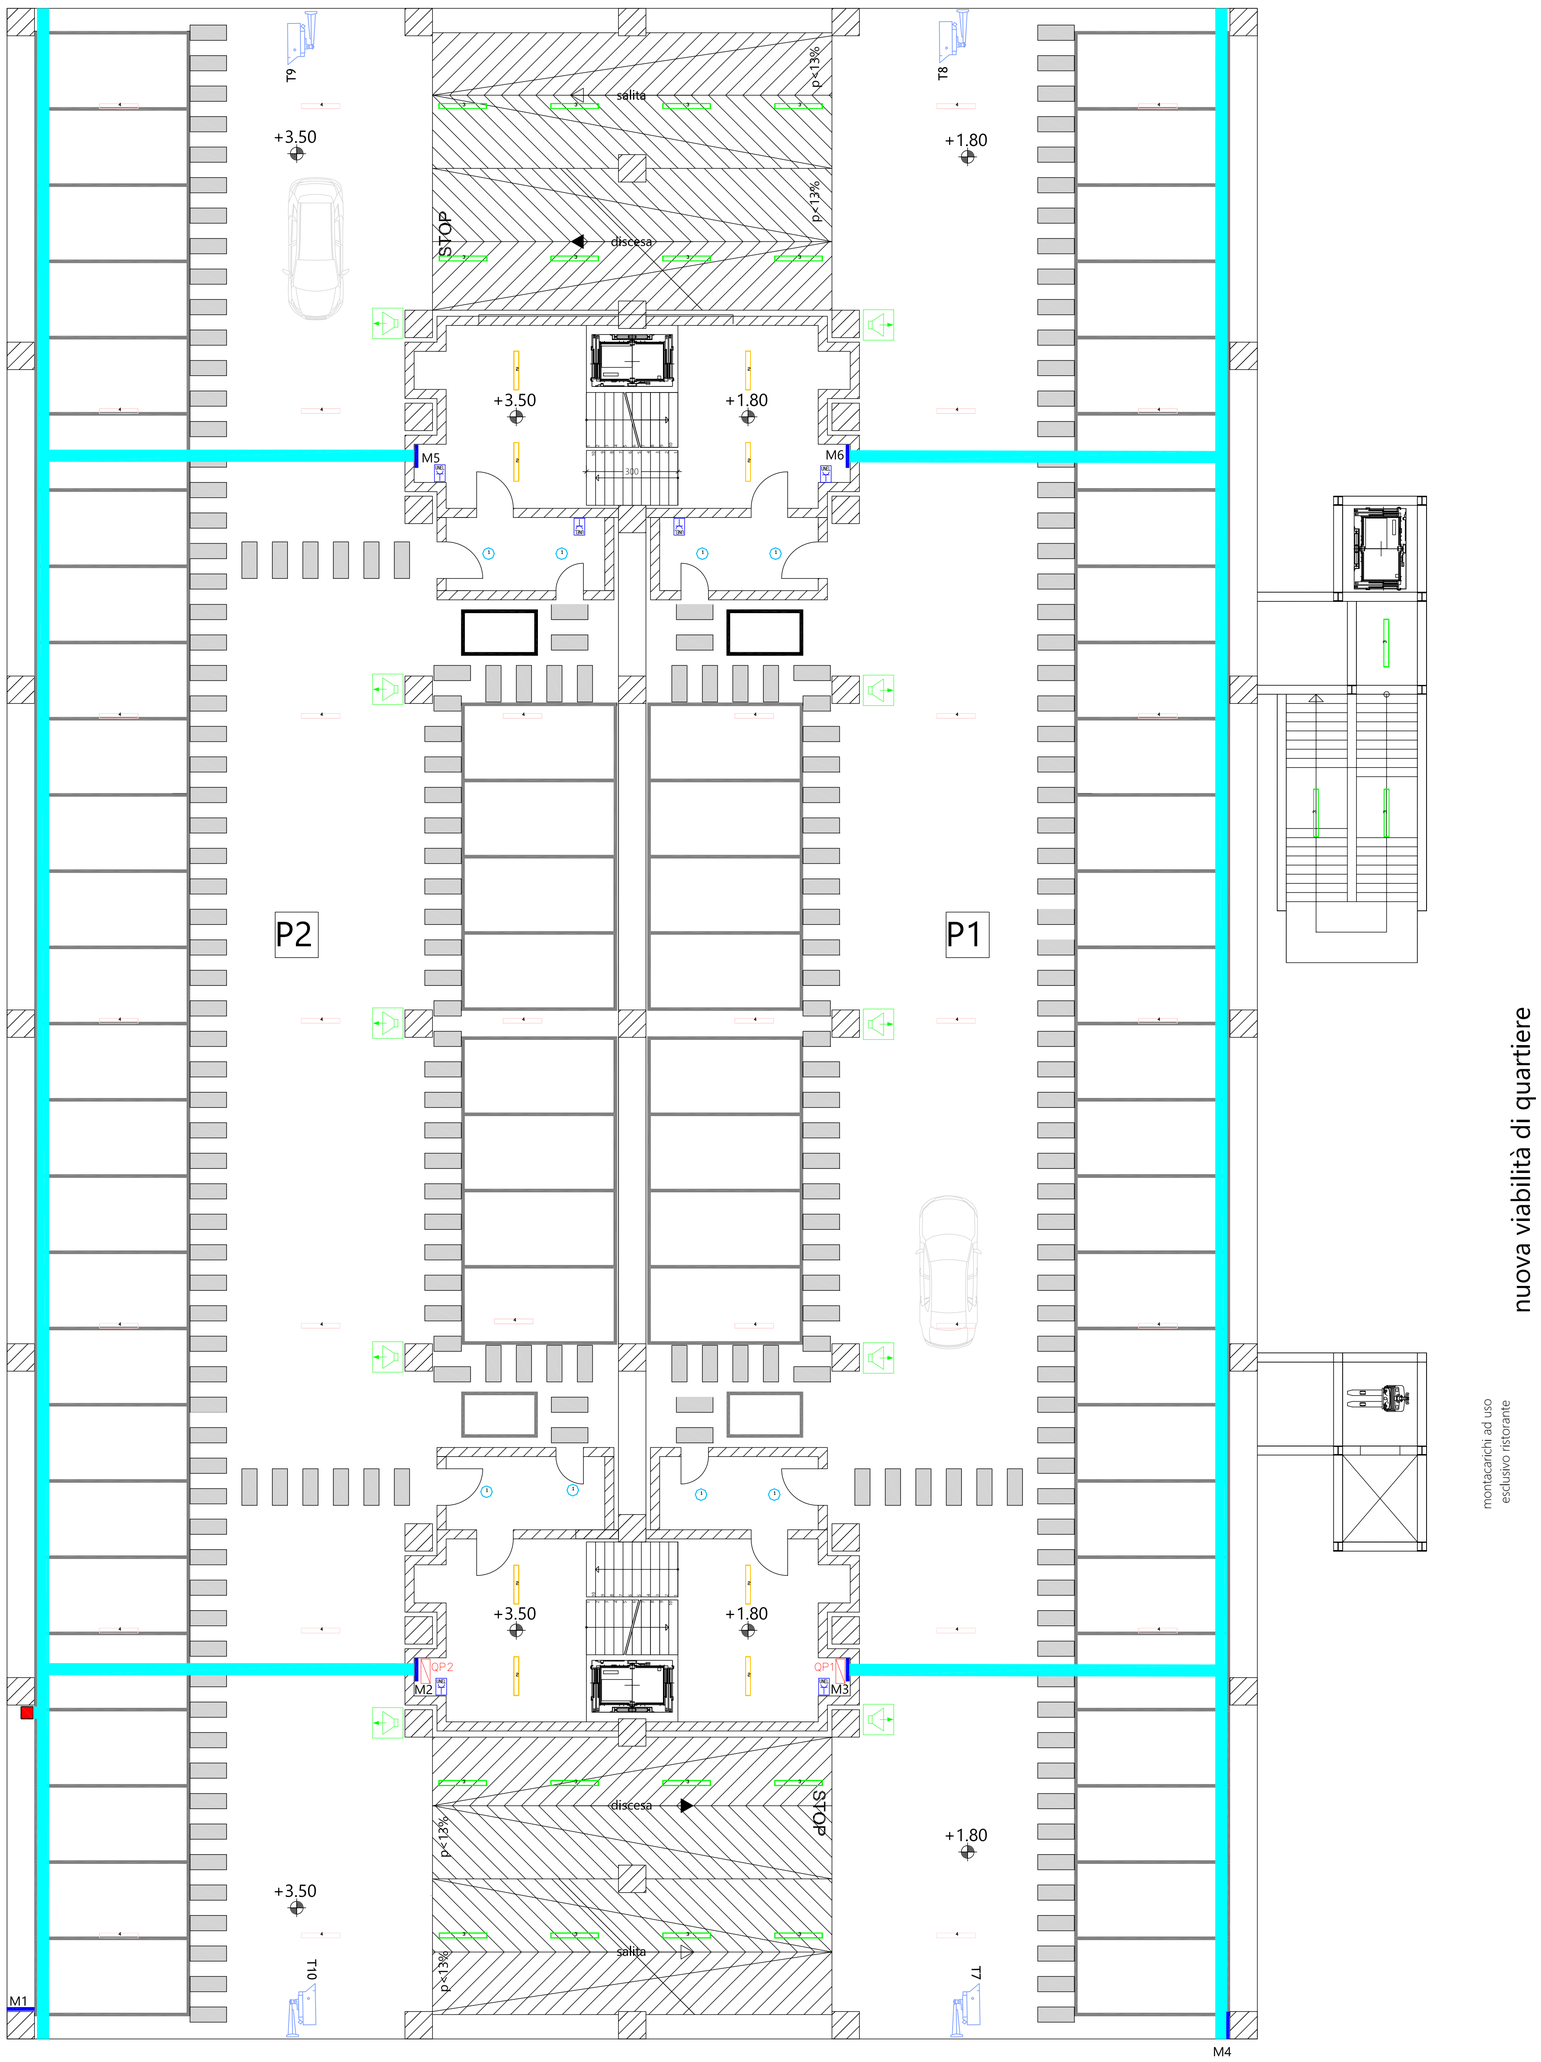

tratto viabilità esistente

PIANTA P2/P1

LEGENDA

	Quadri Elettrici: QP1 - Sottoquadro di piano P1 QP2 - Sottoquadro di piano P2
	Proiettore con sensore rivelatore di presenza 3F Filippi 34334 3F Petra OP 380 22W LED Sensor o similare. Funzione di emergenza tramite alimentazione da UPS.
	Plafoniera 3F Filippi 58594 3F Linda LED 2x24W L1270 o similare. Funzione di emergenza tramite alimentazione da UPS.
	Plafoniera 3F Filippi 58616 3F Linda LED 2x30W L1570 o similare. Funzione di emergenza tramite alimentazione da UPS.
	Plafoniera 3F Filippi 58659 3F Linda LED 2x24W AMPIO L1270 o similare. Funzione di emergenza tramite alimentazione da UPS.
	Proiettore da incasso TARGETTI 1T8262 CCTEVO 21 VWFL RA90 49W 35K R DB o similare. Funzione di emergenza tramite alimentazione da UPS.
	Canalizzazione o passerella in acciaio zincato con coperchio di chiusura delle dimensioni di 400x75mm dotata di setto per la separazione dei sistemi impiantistici
	Canalizzazioni metalliche in acciaio zincato con posa verticale, per montanti di passaggio tra piano e piano di conduttori di energia, segnali o dati. Dimensioni da definire in fase esecutiva, ma non inferiori a 400x75mm, con coperchio di chiusura. I sistemi impiantistici diversi saranno tenuti separati tra loro tramite canalizzazioni distinte o setti separatori.
	Interruttore unipolare di comando per punto luce interrotto
	Scatola a 3/4 posti contenente n.1/2 prese di corrente 2P+T 16A tipo UNEL
	Scatola a 3 posti contenente n.1/3 prese dati tipo RJ45 con cablaggio cat.6a
T1	Telecamera di videosorveglianza IP
	Altoparlante per diffusione sonora o impianto EVAC

COMUNE DI SASSUOLO (MO)

Committente

IMMOBILTEC S.p.A.
Via Ghiarola Vecchia, 73
Fiorano Modenese (MO)

Oggetto

ART. n.53 L.R. n.24/2017
Intervento di riuso e rigenerazione urbana con interventi di demolizione e nuova costruzione con inserimento di nuove funzionalità tra cui spazi e strutture di servizio pubblico e privato (parcheggio multipiano, attività commerciali, pubblici esercizi e direzionalità)

Pool di Progettazione

STUDIO TECNICO BALBERINI
Geometra Sergio Balberini
Cod. Fisc. BLB SRG 55H22 I462J - P.IVA 02824160366
Viale Berna 30/D - 41049 Sassuolo (MO)
tel. 0536.81.14.12 - Fax 0536.19.48.124
info@studiobalberini.it

NUNZIO CASELLI
INGEGNERE
Via Mantegna, 133 - 41125 MODENA
tel e fax 059/341304
C.F. CSL NNZ 52P30 F503C - P.IVA 02605660360

Progettazione Impiantistica

InterTecnica Progetti
Studio Associato
Viale Amendola, 150 - 41125 MODENA
Telefono: 059.224396 - Telefax: 059.2138889
info@intertecnicaprogetti.it
www.intertecnicaprogetti.it
P.IVA: 03432480360

Progettazioni & Consulenze Impianti
Area Elettrica, Termotecnica ed Energetica
Fotovoltaico ed Energie Rinnovabili
Certificazione Energetica degli Edifici
Sistemi Elettronici di Sicurezza
Domotica - Home & Building Automation
Prevenzione Incendi - Classificazioni ATEX
Sicurezza nei luoghi di lavoro
Formazione Tecnica
Azienda con sistema di qualità secondo ISO9001:2015

Timbro e firma del progettista

Ditta Installatrice

SICEL S.r.l.

Raccolta

PROGETTO PRELIMINARE IMPIANTI ELETTRICI

Elaborato

PIANI P2 e P1: DISTRIBUZIONE IMPIANTI ELETTRICI DI ILLUMINAZIONE E FORZA MOTRICE, TVCC E DIFFUSIONE SONORA

Codice Documento

PA-03

Codice Commesso	Data	Scala	Progettista
2021-0022	28/07/2021	1:100 cm	Prampolini Per.Ind. Andrea

Revisioni

Cod. Revis.	Data	Protocollo	Contenuto Revisione	Disegnatore
.00	15/03/2019	21/07028/U	Prima Emissione	Per. Ind. Andrea Prampolini

Questa elaborato grafico è di proprietà di INTERTECNICA PROGETTI Studio Associato e pertanto non può essere riprodotto né integralmente né in parte senza autorizzazione scritta dello stesso. Da non utilizzare per scopi diversi da quelli per cui è stato fornito