
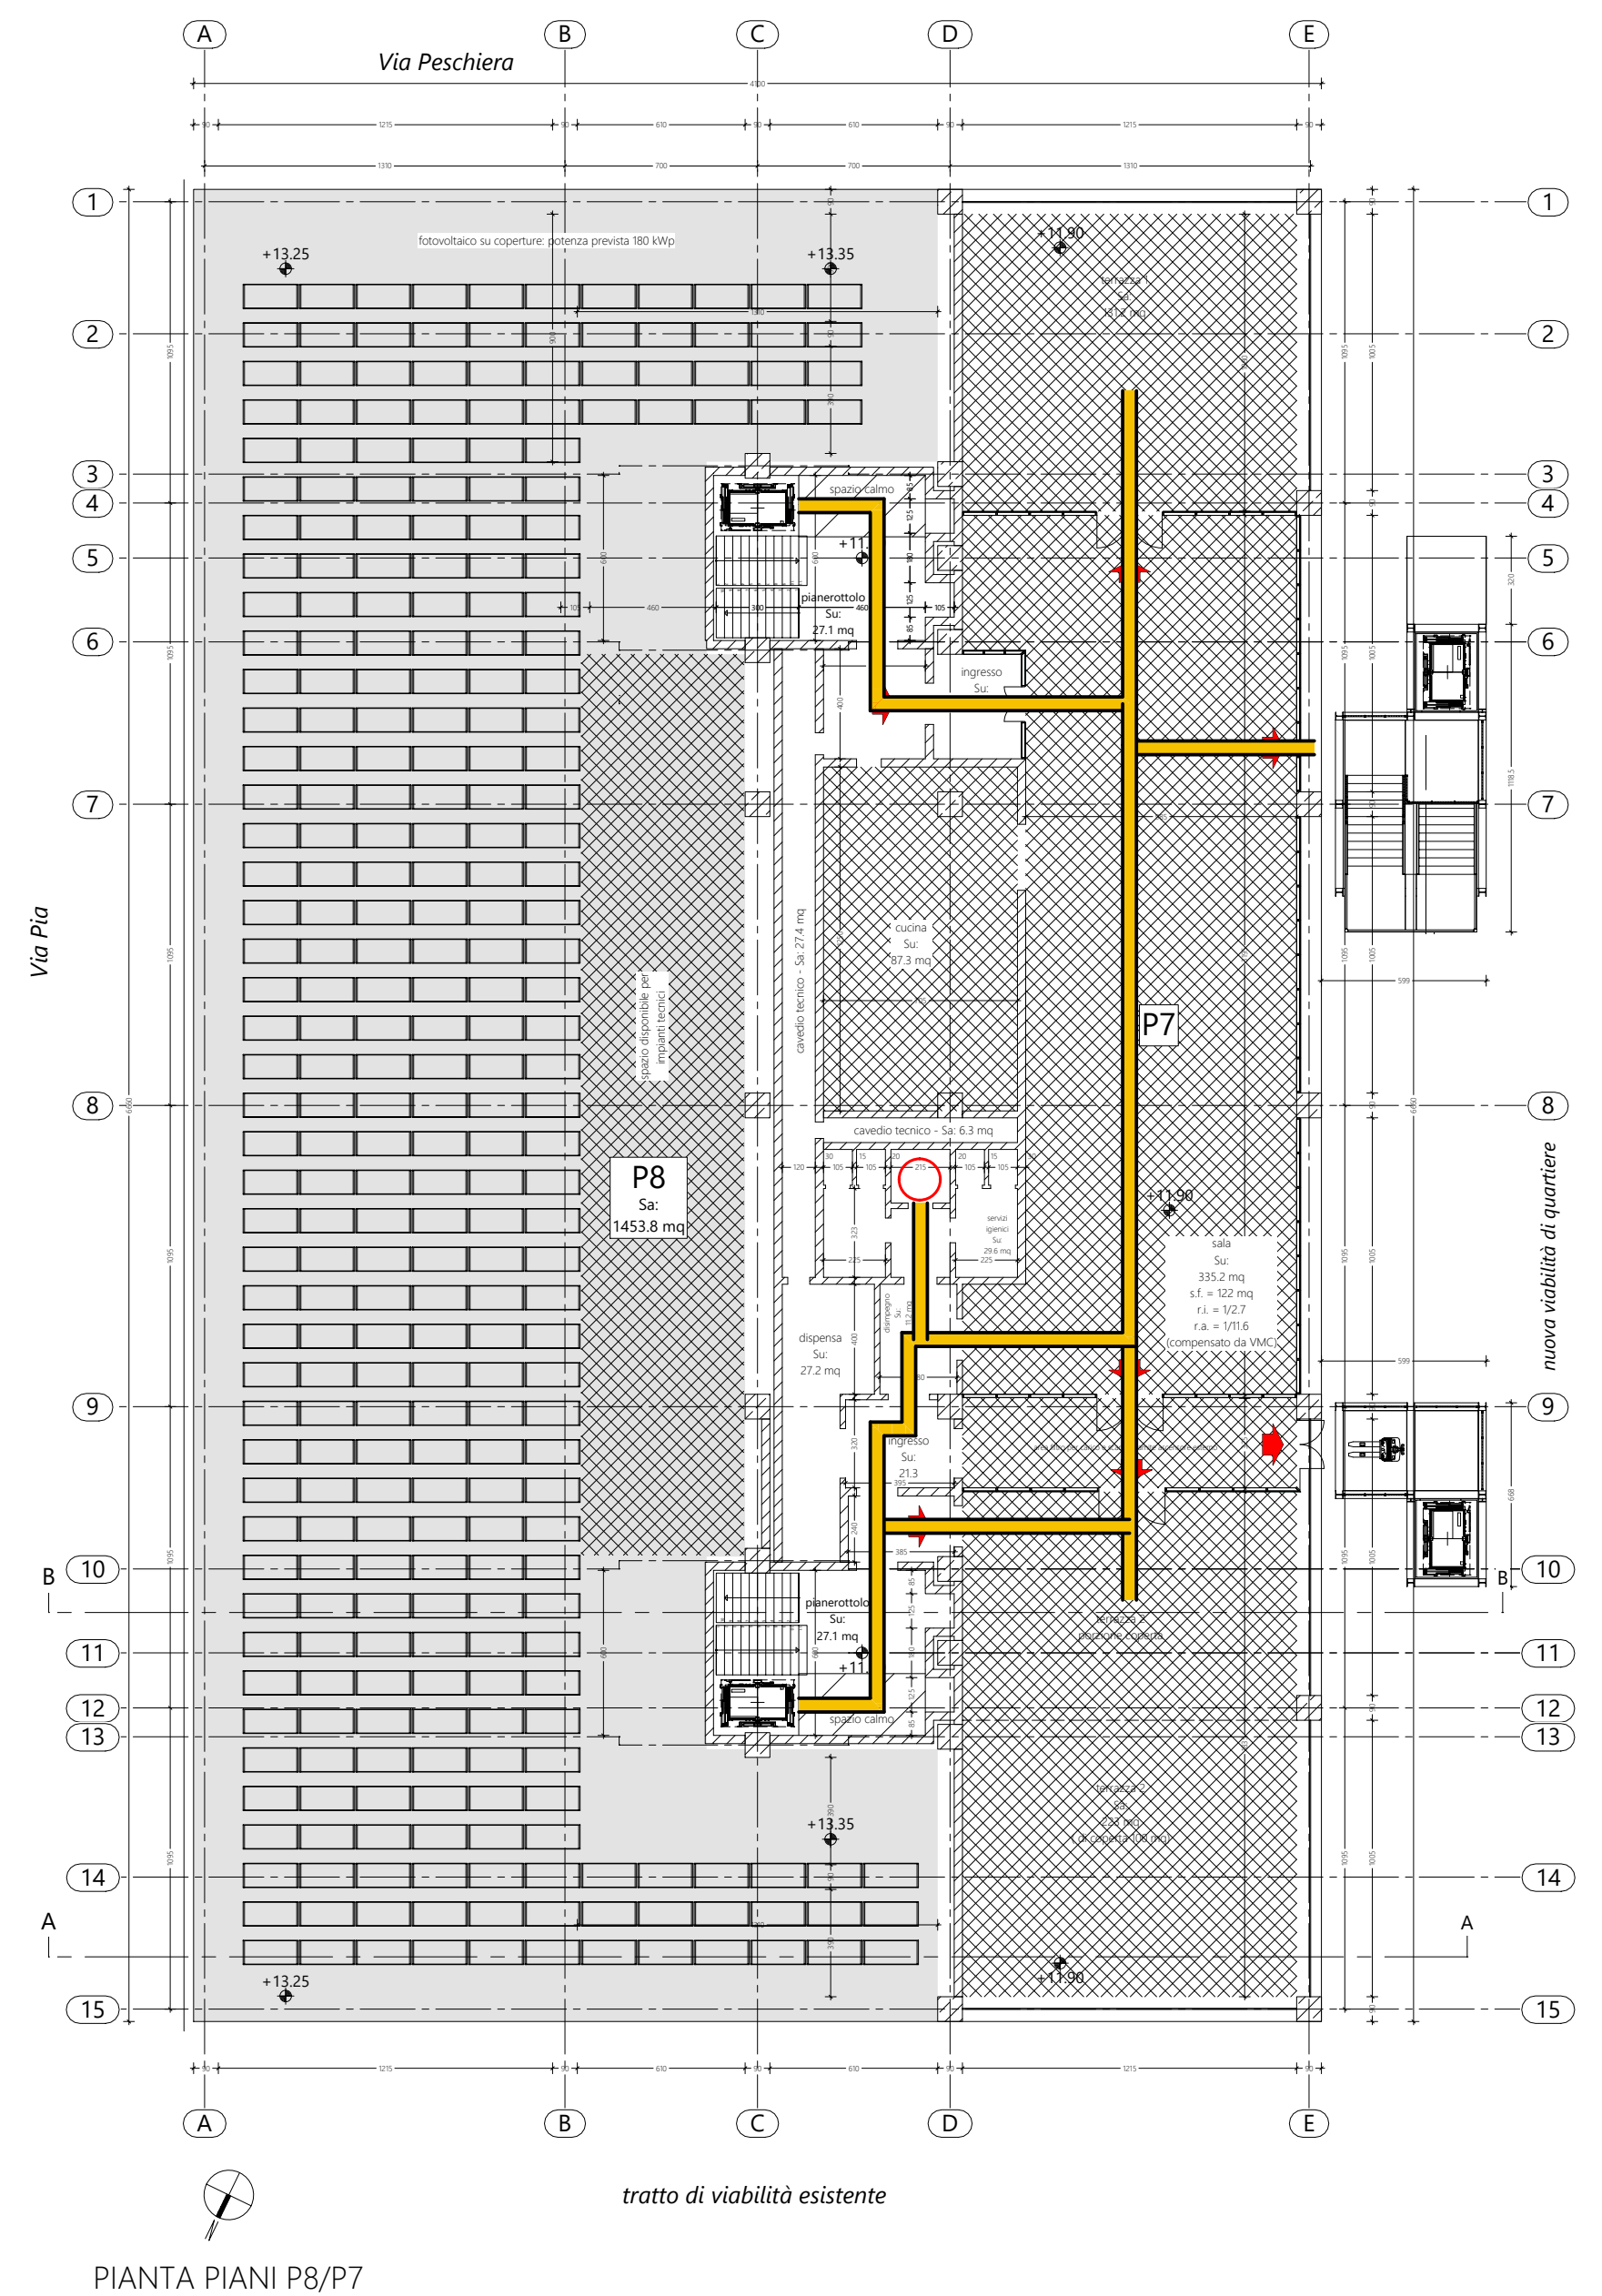


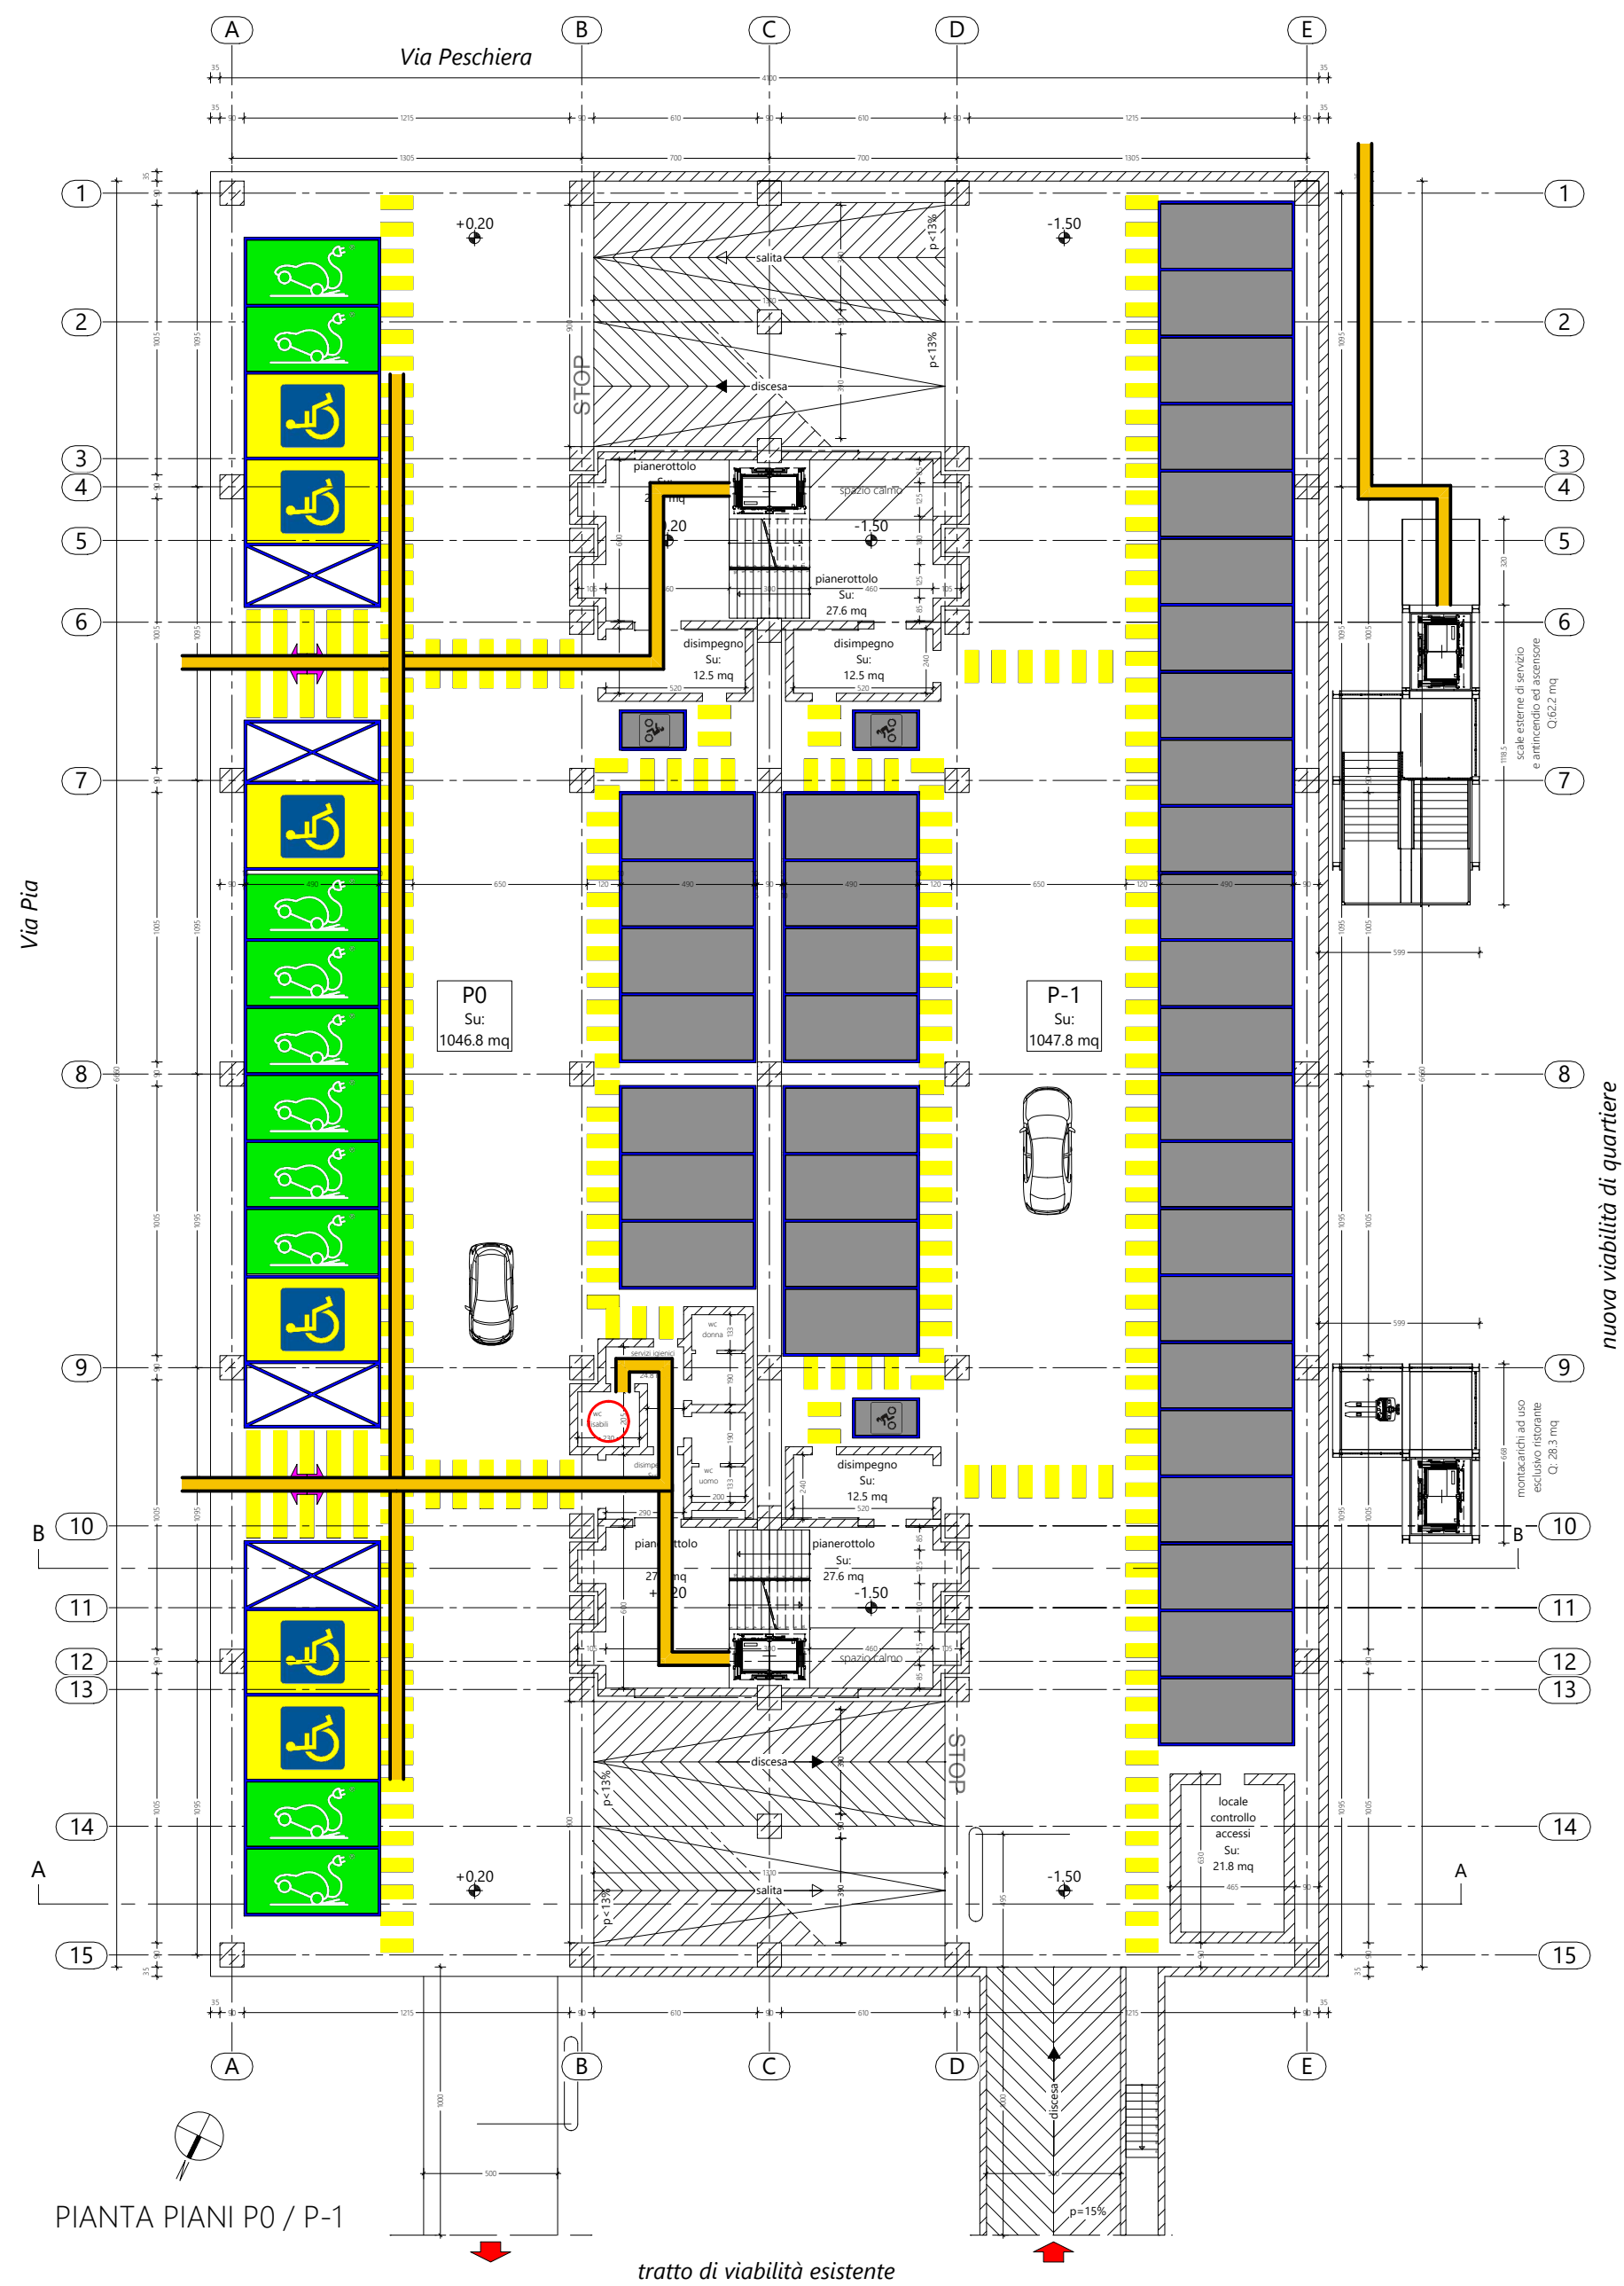

COMUNE DI SASSUOLO (MO)		
Proprietà Committente	IMMOBILTEC S.p.A. Via Ghiarola Vecchia, 73 Fiorano Modenese (MO) - P.IVA 02606280366	
Progetto	ART. n.53 - L.R. n. 24/2017 Intervento di riuso e rigenerazione urbana con interventi di demolizione e nuova costruzione con inserimento di nuove funzionalità tra cui spazi e strutture di servizio pubblico e privato (parcheggio multipiano, attività commerciali, pubblici esercizi e direzionalità).	
Tavola	Scala 1:250	Tavola n. - Rev. 05
Progettazione	 STUDIO TECNICO BALBERINI Geometra Sergio Balberini via Berna, 30/D - 41049 Sassuolo (MO) - Cod. Fisc. BLBSRG55H231462J tel. 0536 811412 - fax 0536 1948124 - P.IVA n. 02824160366 info@studiobalberini.it - pec: sergiob@pec.studiobalberini.it  NUNZIO CASELLI INGEGNERE Via Mantegna, 133 - 41125 MODENA tel e fax 059/341304 C.F. CSL NNZ 52P30 F503C - P.IVA 02605660360	
Elaborato	Piante - percorsi Legge 13/89 e rapporti aeroilluminanti sala ristorante	