



SCHEMA A BLOCCHI IMPIANTO PARCHEGGIO

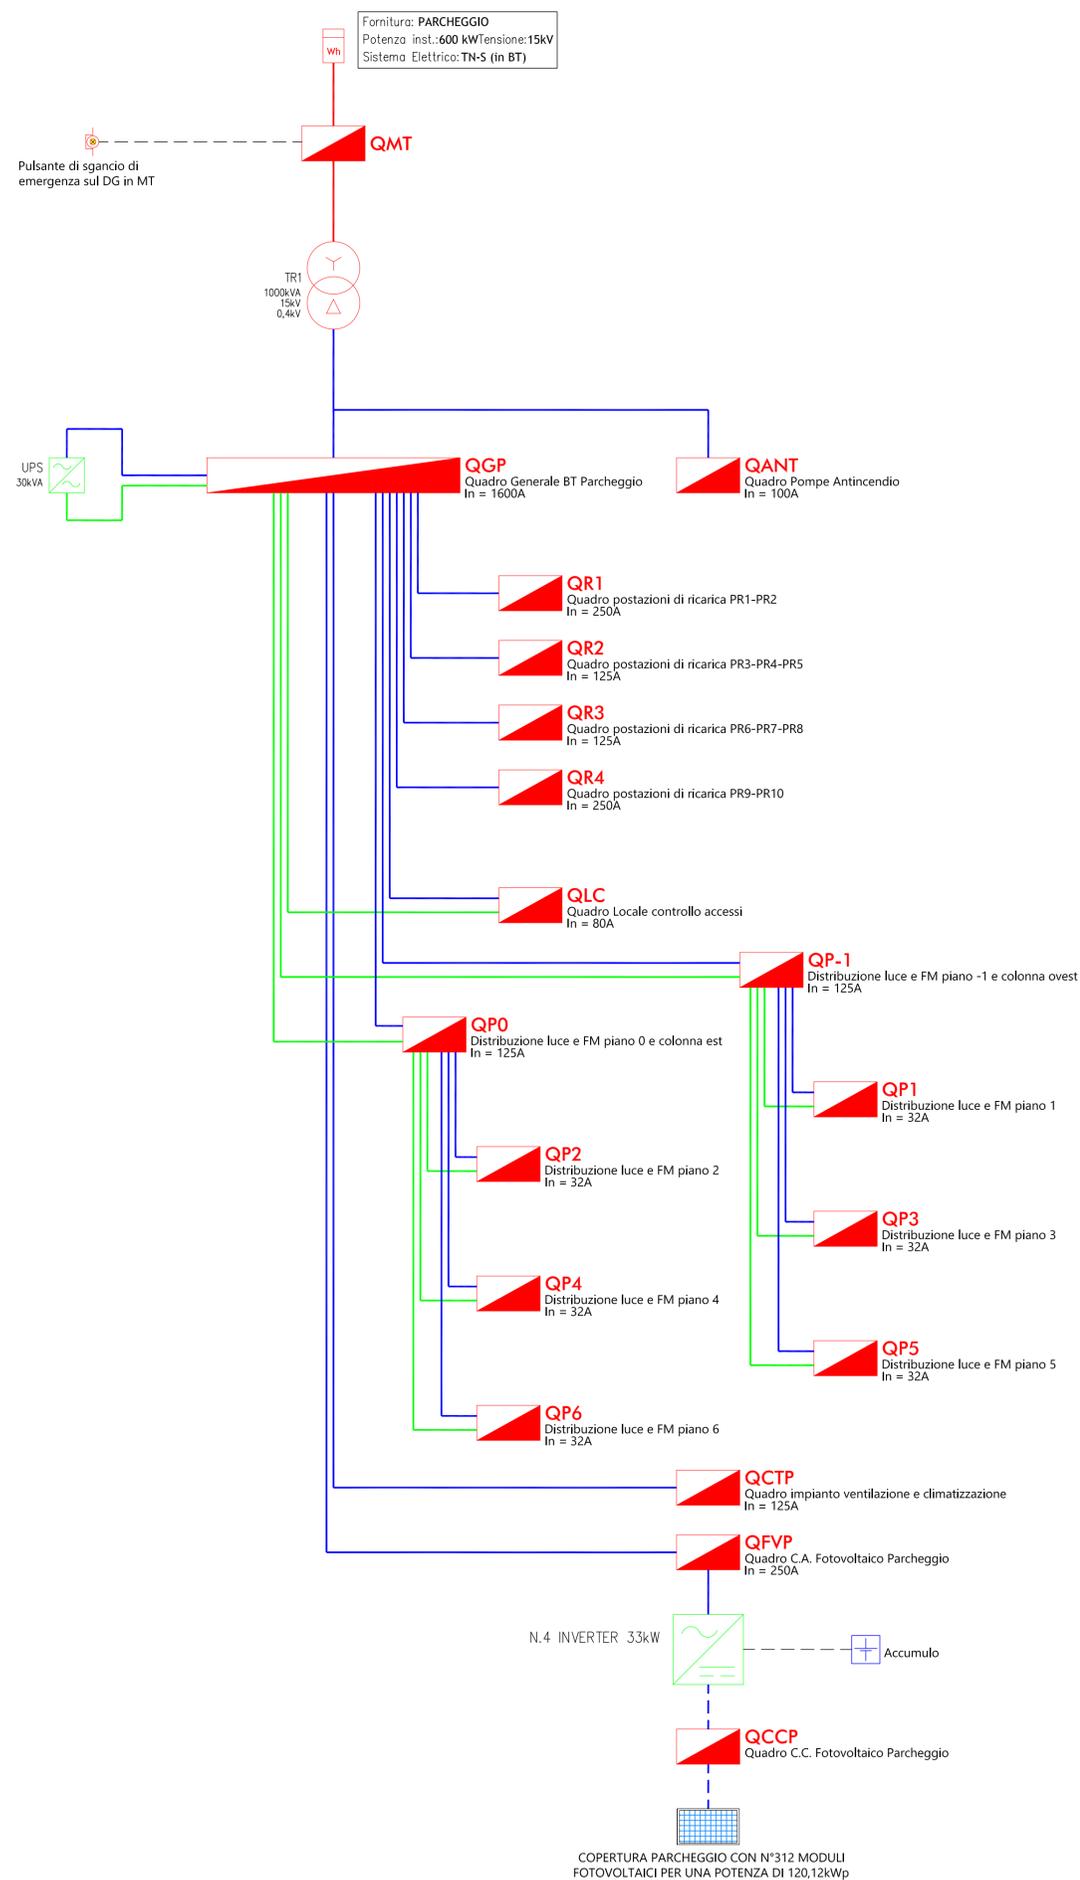

SCHEMA A BLOCCHI IMPIANTO RISTORANTE

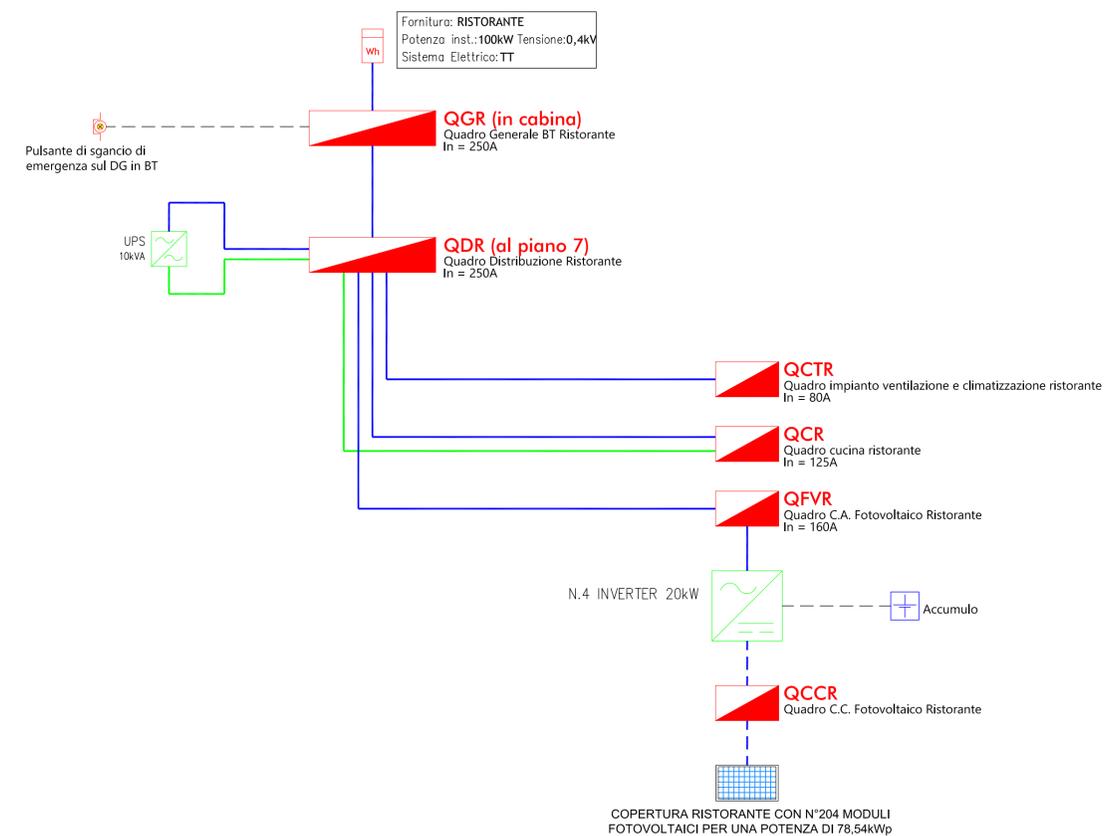

COMUNE DI SASSUOLO (MO)

IMMOBILTEC S.p.A.
Via Ghiarola Vecchia, 73
Fiorano Modenese (MO)

ART. n.53 L.R. n.24/2017
Intervento di riuso e rigenerazione urbana con interventi di demolizione e nuova costruzione con inserimento di nuove funzionalità tra cui spazi e strutture di servizio pubblico e privato (parcheggio multipiano, attività commerciali, pubblici esercizi e direzionalità)

STUDIO TECNICO BALBERINI
Cod. Fisc. BLB SRG 55H22 14621 - P.IVA 02824160366
Viale Berna 30/D - 41049 Sassuolo (MO)
tel. 0536.81.14.12 - Fax 0536.19.48.124
info@studiobalberini.it

Geometra Sergio Balberini
Becar Expert: KlimatHaus CasaClima

NUNZIO CASELLI INGEGNERE
Via Mantegna, 133 - 41125 MODENA
tel e fax 059/241304
C.F. CSL NNZ 52P30 F503C - P.IVA 02605660360

InterTecnica Progetti Studio Associato
Viale Amendola, 150 - 41125 MODENA
Telefono: 059.224396 - Telefax: 059.2138889
info@intertecnicaprogetti.it
www.intertecnicaprogetti.it
P.IVA: 03432480360

Progettazione Impiantistica
Progettazioni & Consulenza Impianti
Area Elettrica, Termotecnica ed Energetica
Fotovoltaico ed Energie Rinnovabili
Certificazione Energetica degli Edifici
Sistemi Elettronici di Sicurezza
Domotica - Home & Building Automation
Prevenzione Incendi - Classificazioni ATEX
Sicurezza nei Luoghi di Lavoro
Formazione Tecnica
Attestato con sistema di qualità secondo ISO9001:2015

SICEL S.r.l.
Sede e Direzione Generale: Via S. Maria 10 - 41012 Sassuolo (MO)
Tel. 0535-445889 Fax 0535-444102

PROGETTO PRELIMINARE IMPIANTI ELETTRICI

Elaborato: **SCHEMA A BLOCCHI IMPIANTO ELETTRICO PARCHEGGIO**
Codice Documento: **PA-08**

Codice Commessa	Data	Scala	Progettista
2021-0022	28/07/2021	N.A.	Prampolini Per.Ind. Andrea

Revisioni				
Cod. Revis.	Data	Protocollo	Contenuto Revisione	Disegnatore
.00	28/07/2021	21/07028/U	Prima Emissione	Per. Ind. Andrea Prampolini

Questo elaborato grafico è di proprietà di INTERTECNICA PROGETTI Studio Associato e pertanto non può essere riprodotto né integralmente né in parte senza autorizzazione scritta dello stesso. Da non utilizzare per scopi diversi da quelli per cui è stato fornito.