




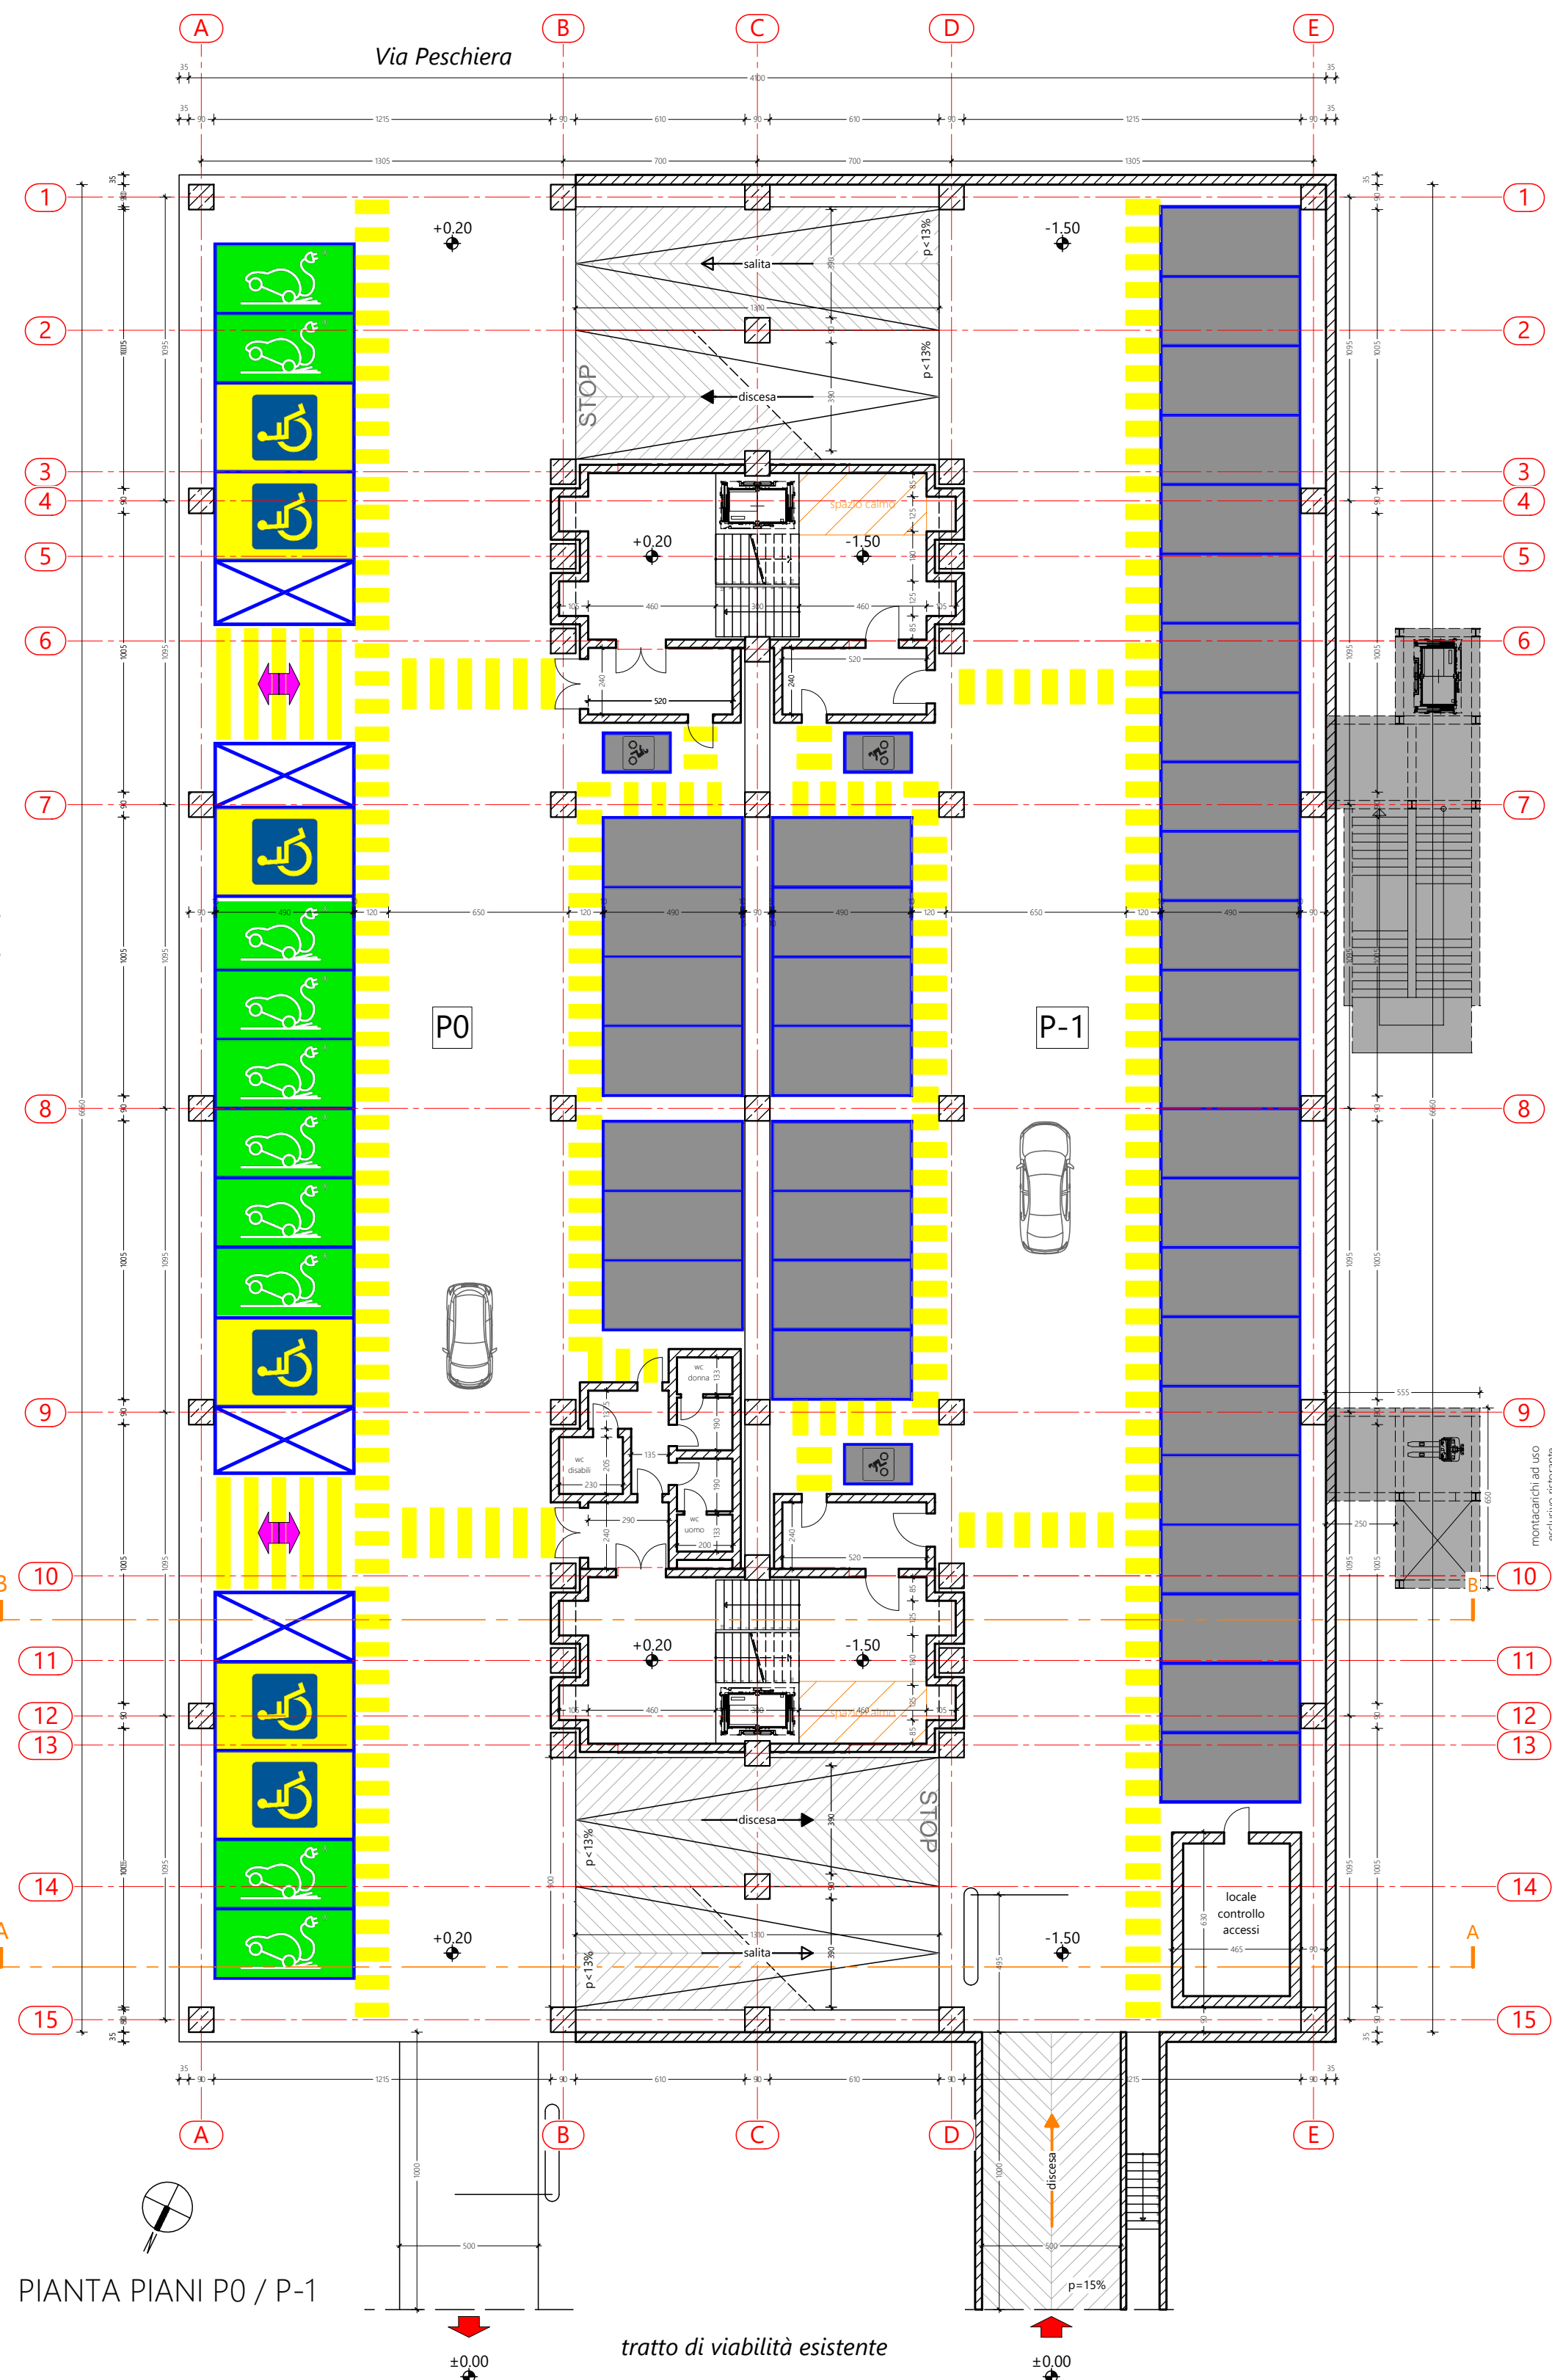


PIANTA PIANI P0 / P-1

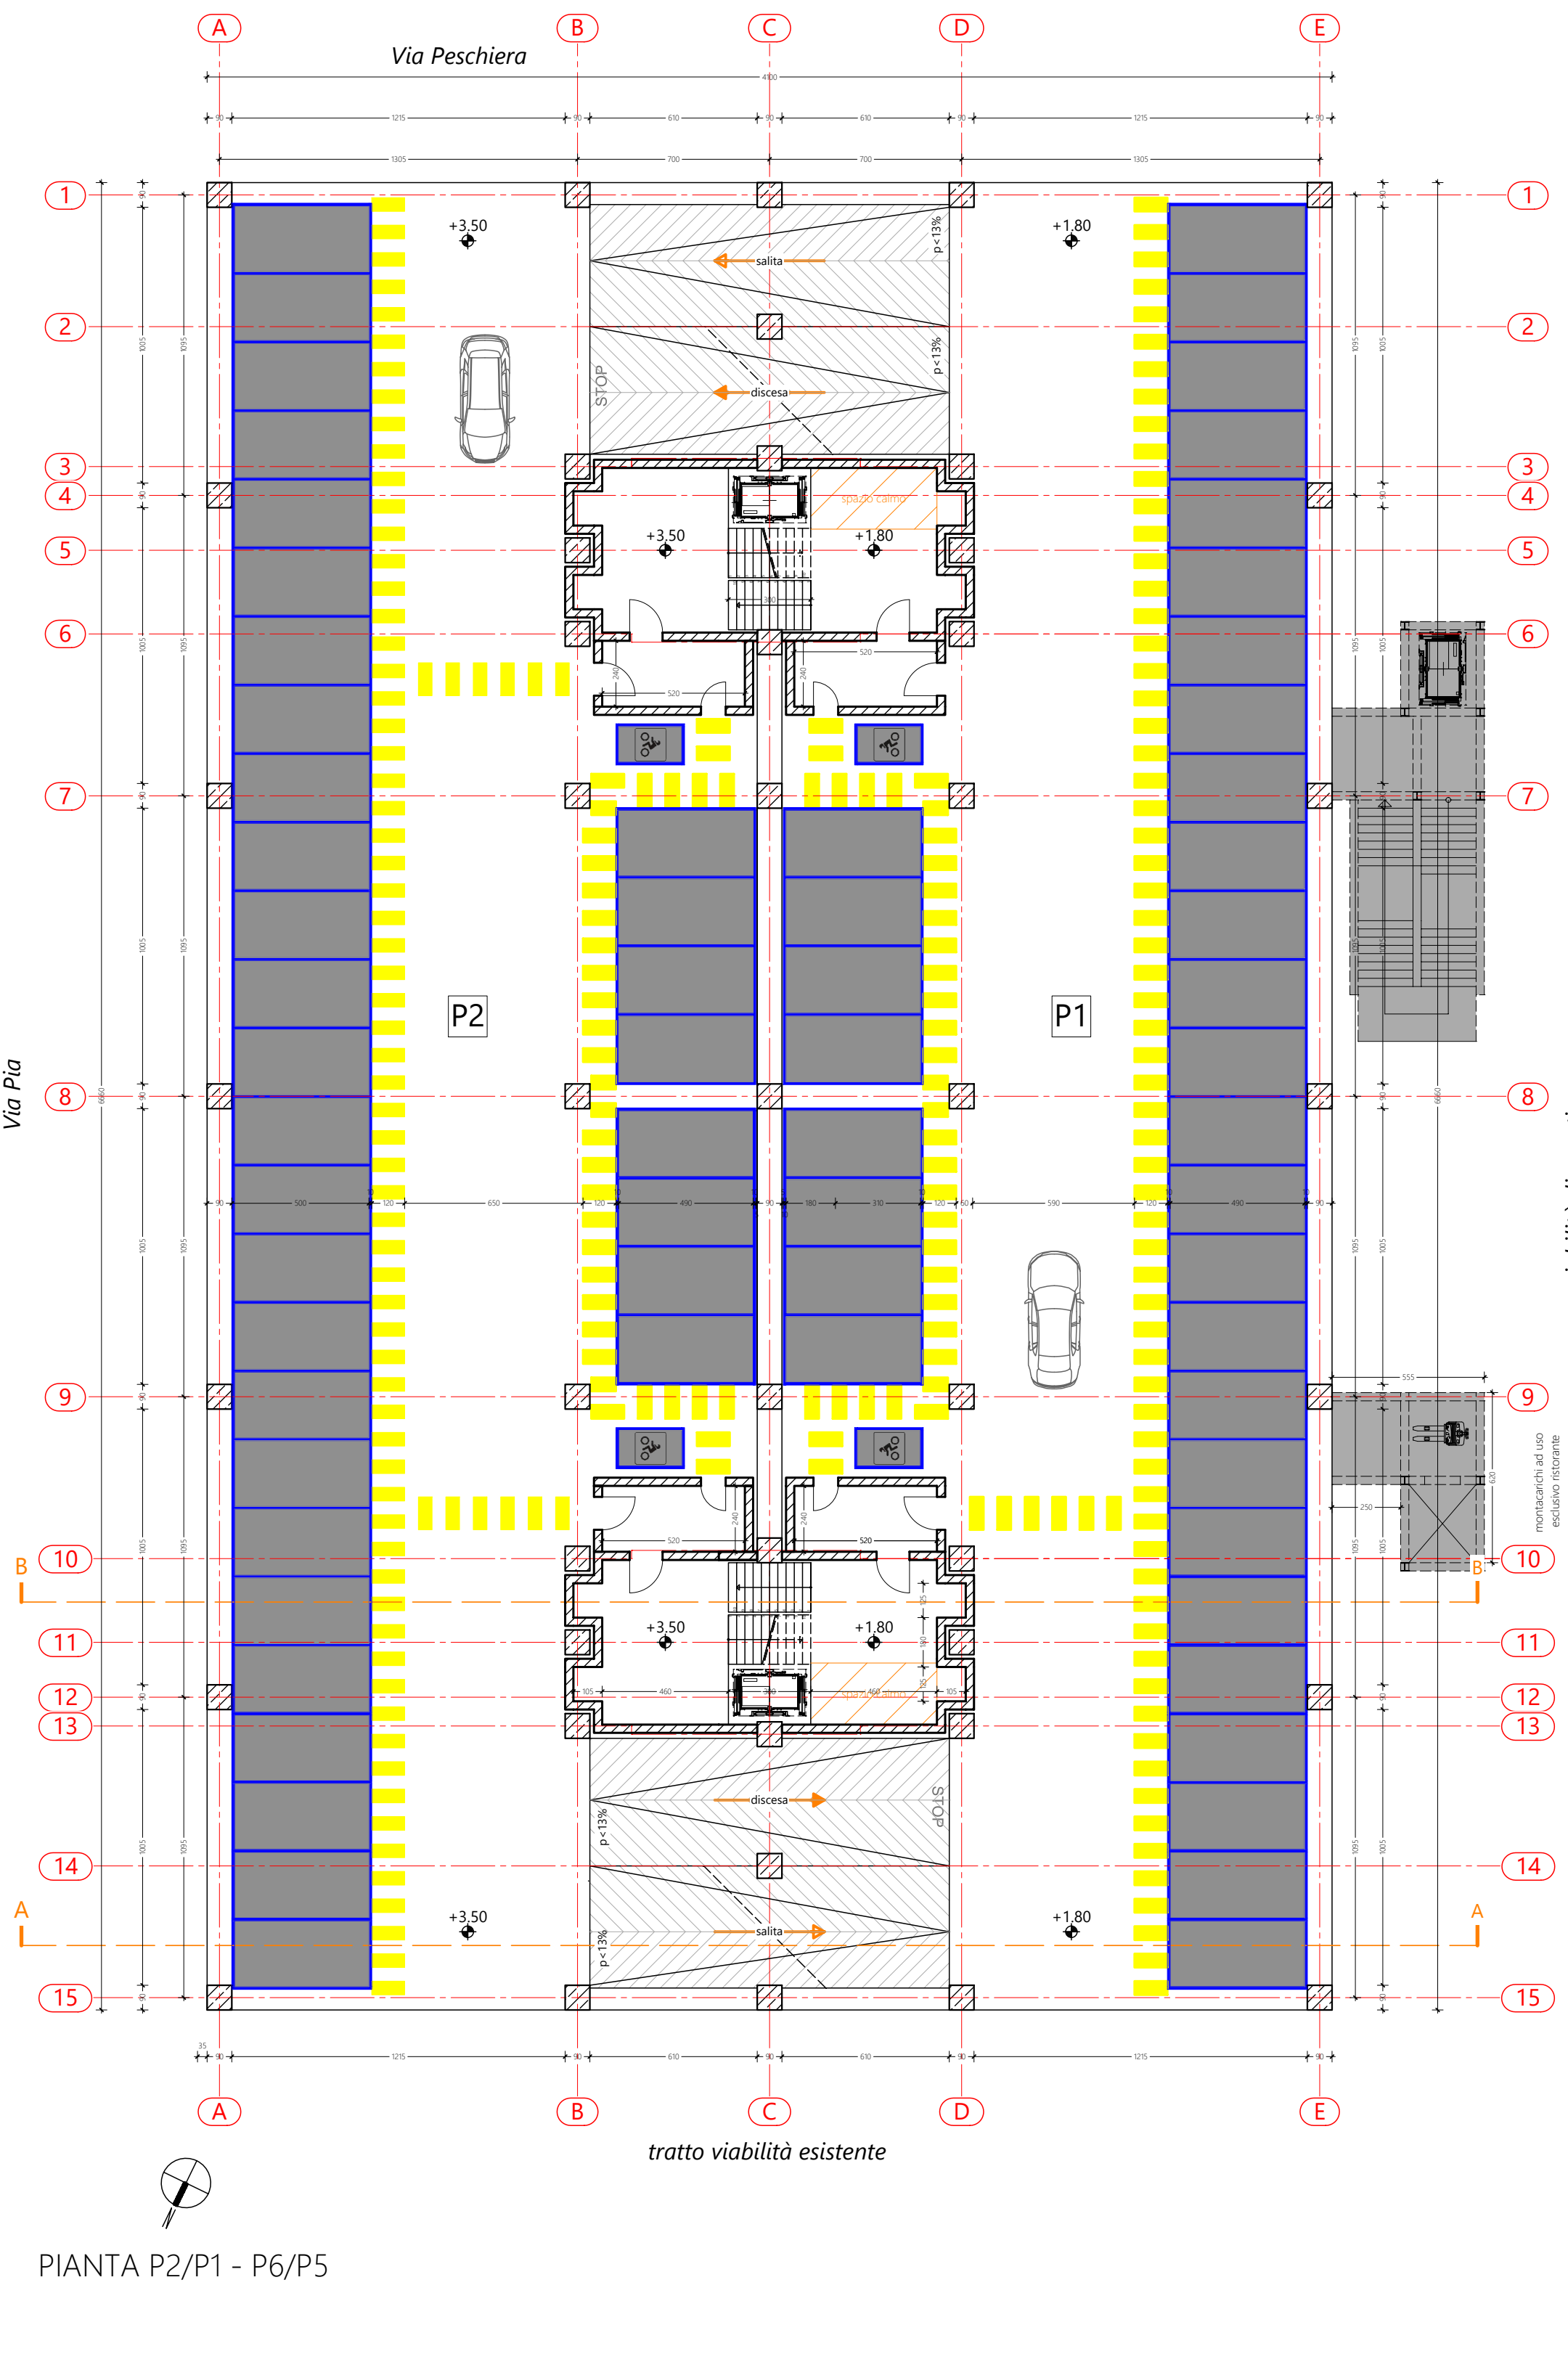


PIANTA P2/P1 - P6/P5

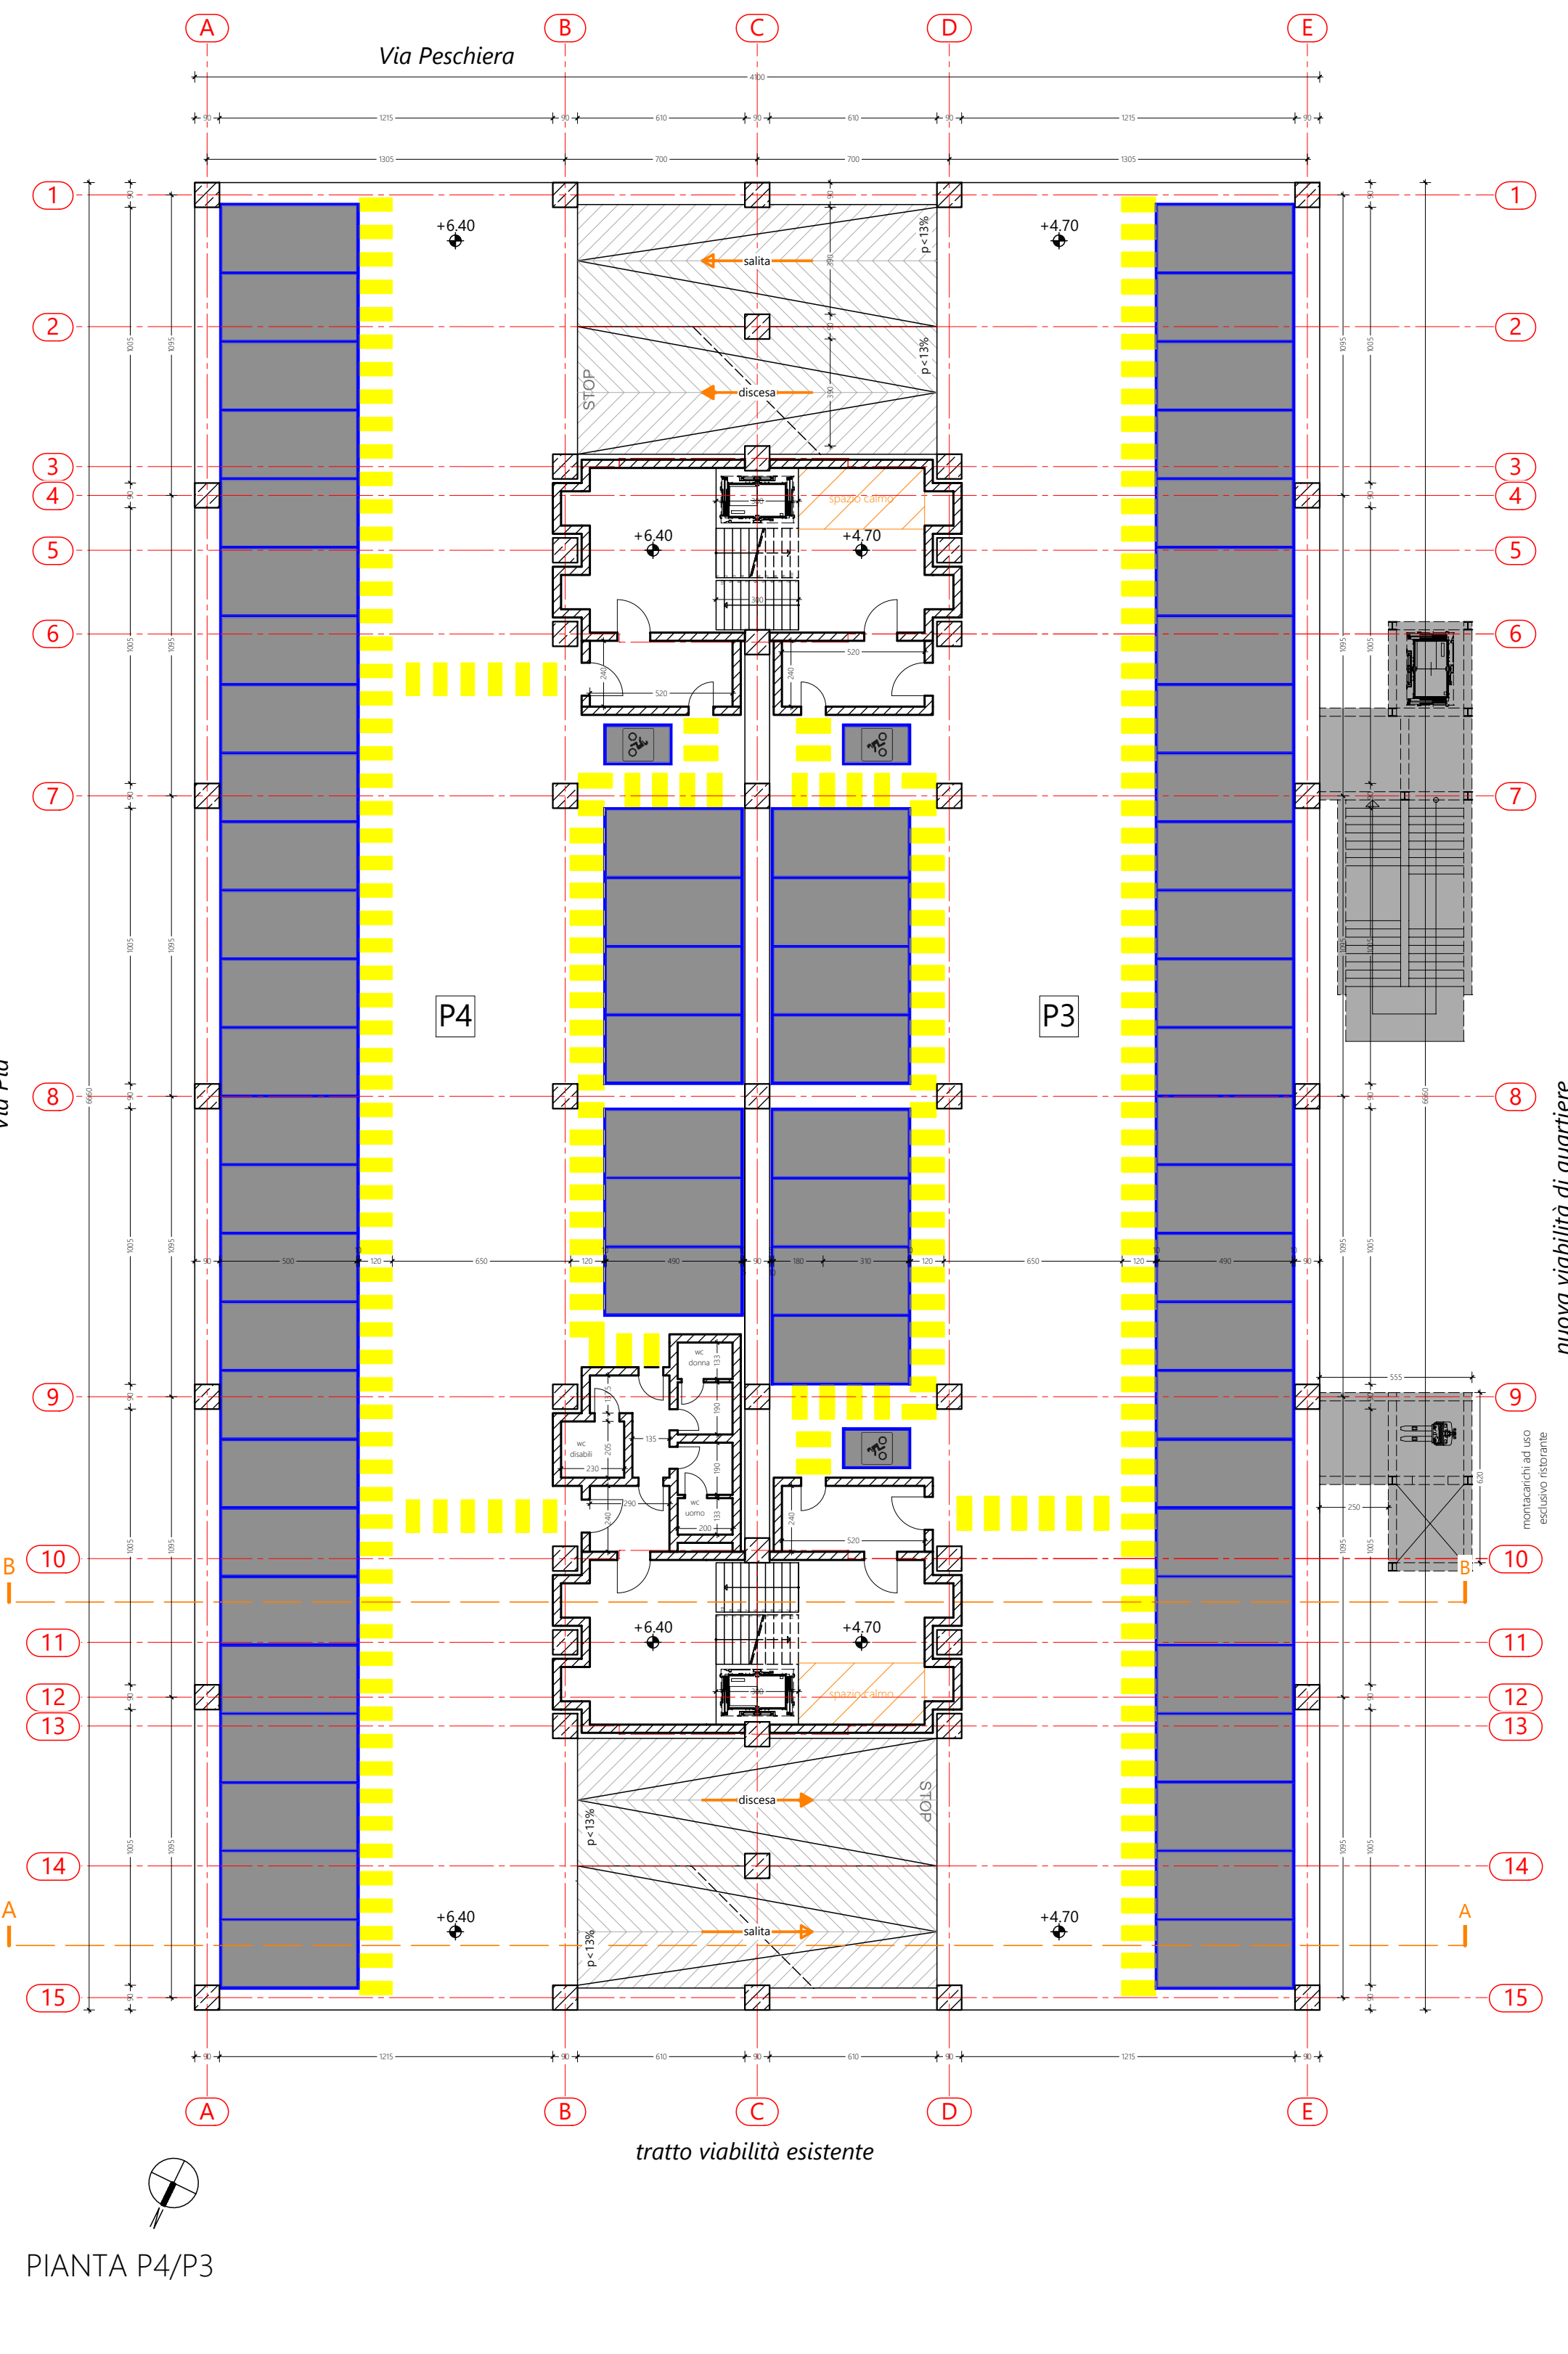


PIANTA P4/P3

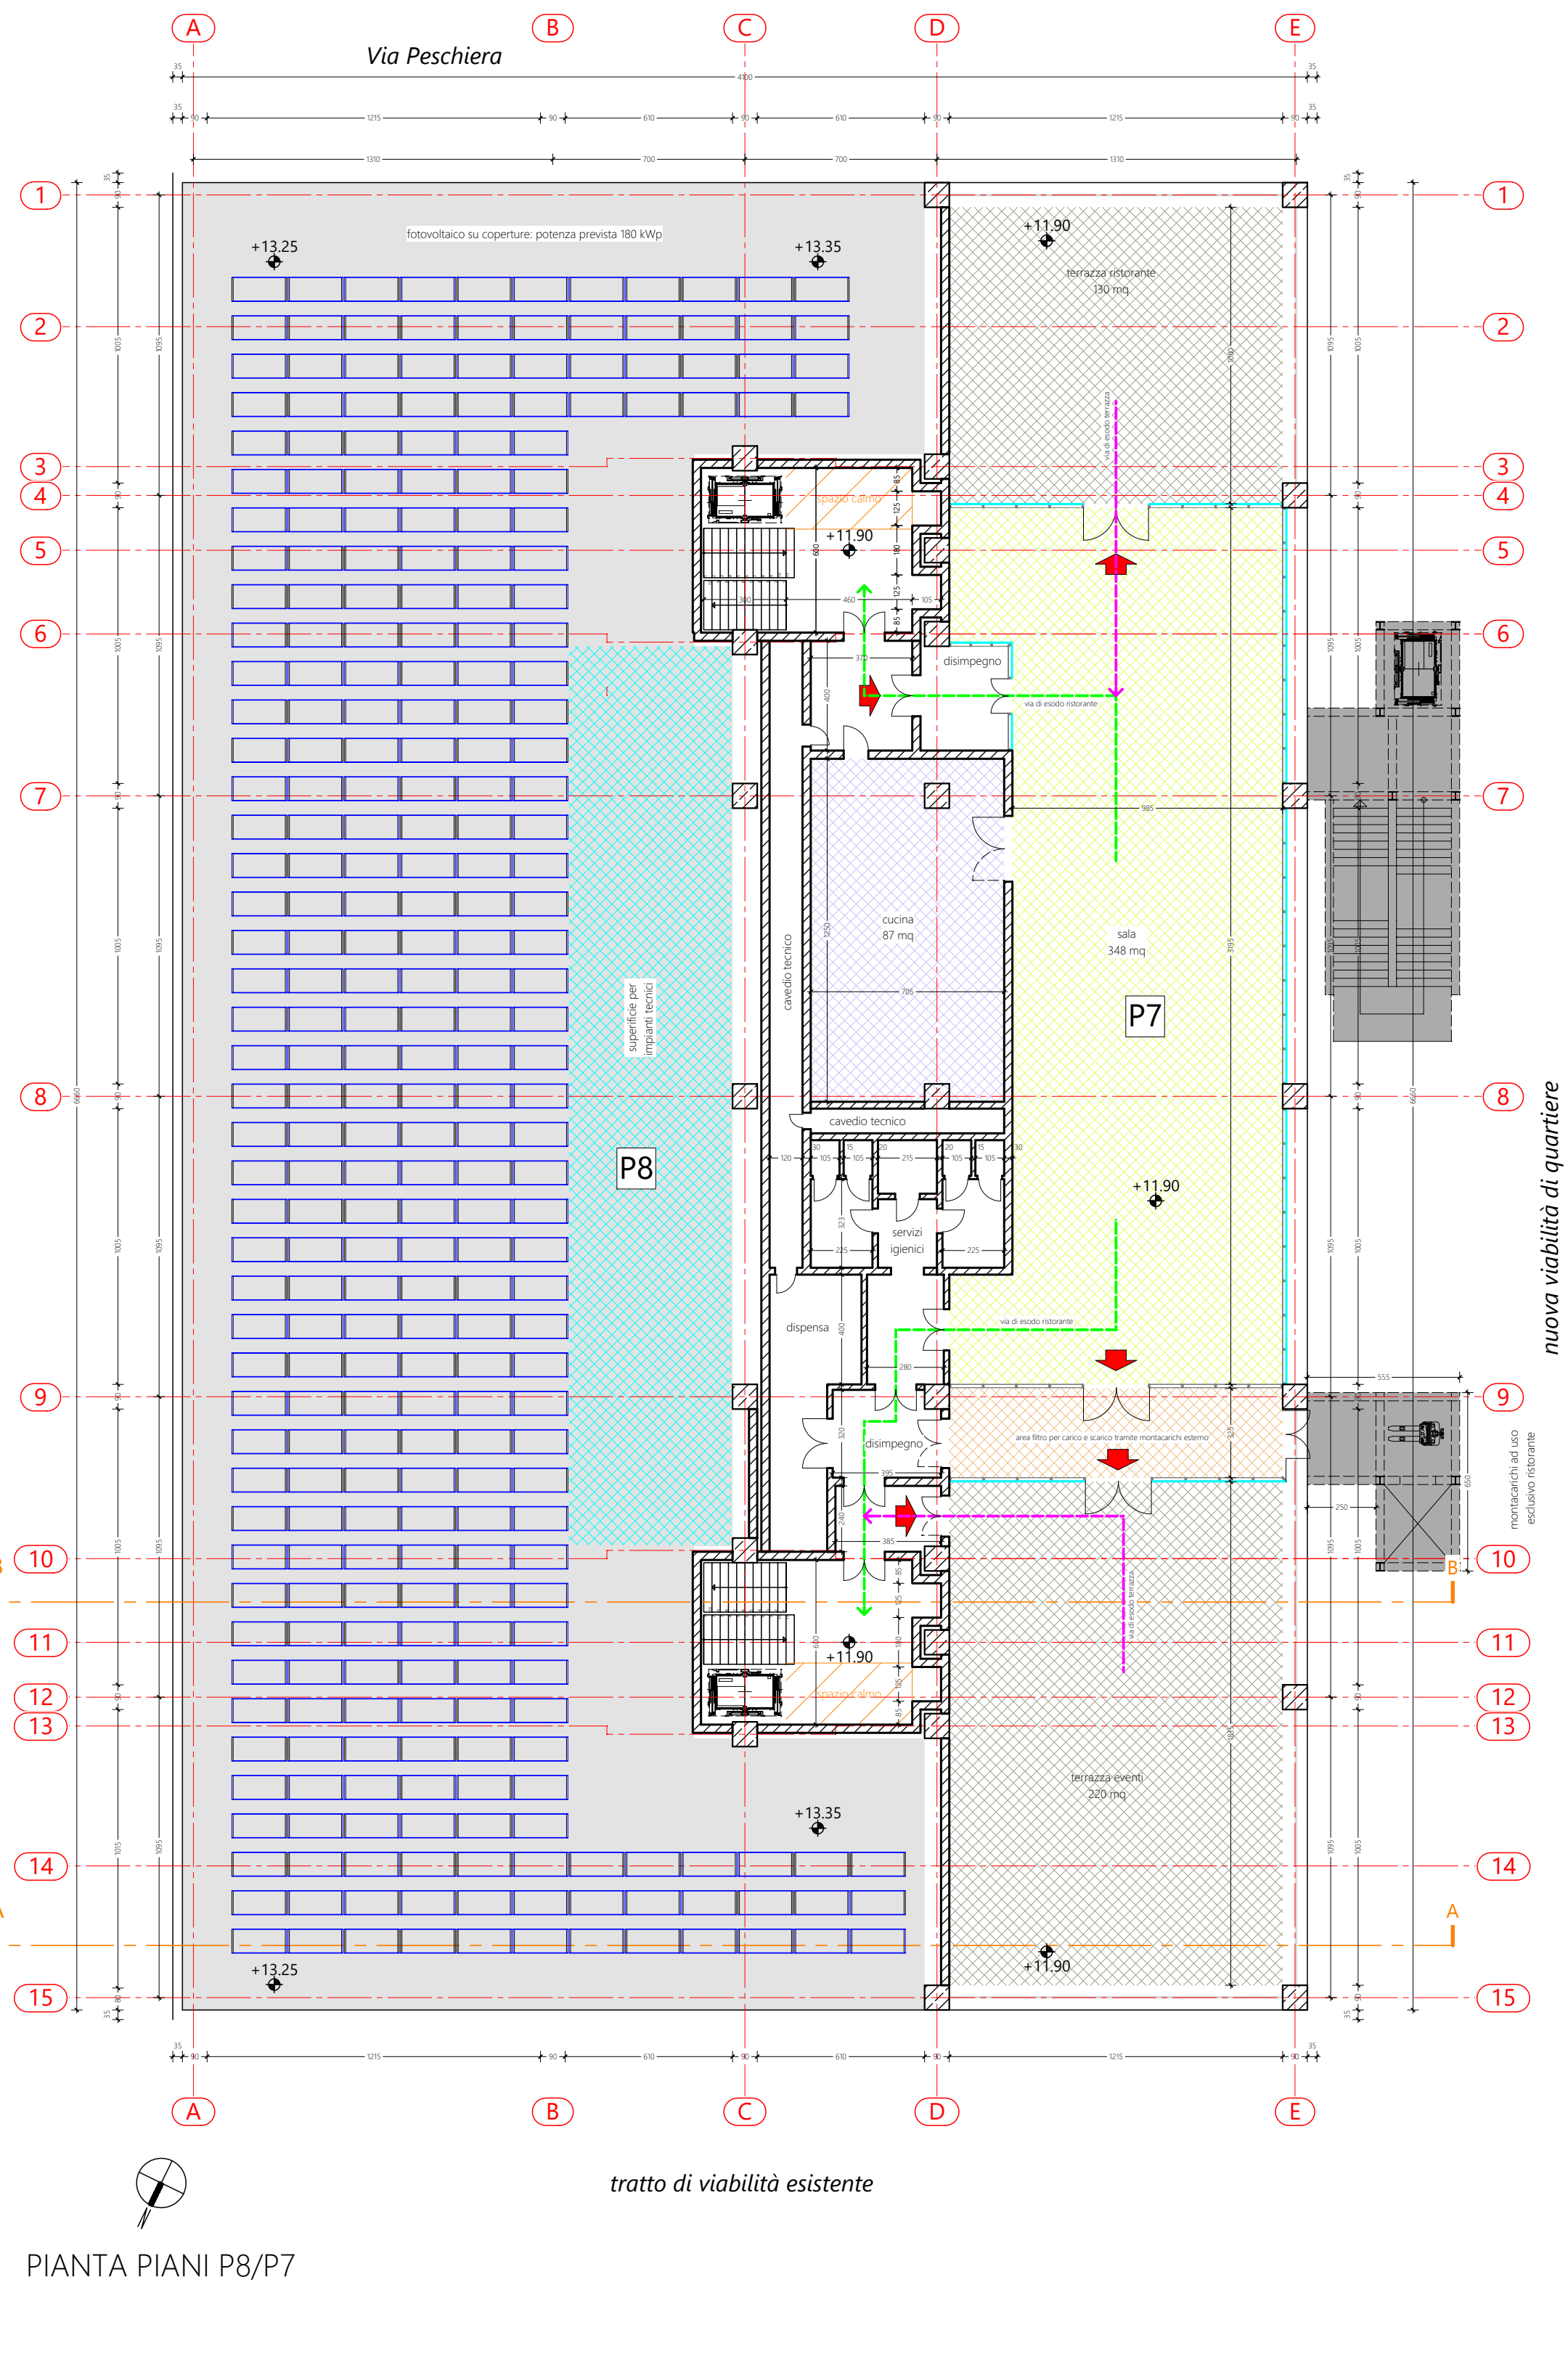


PIANTA PIANI P8/P7

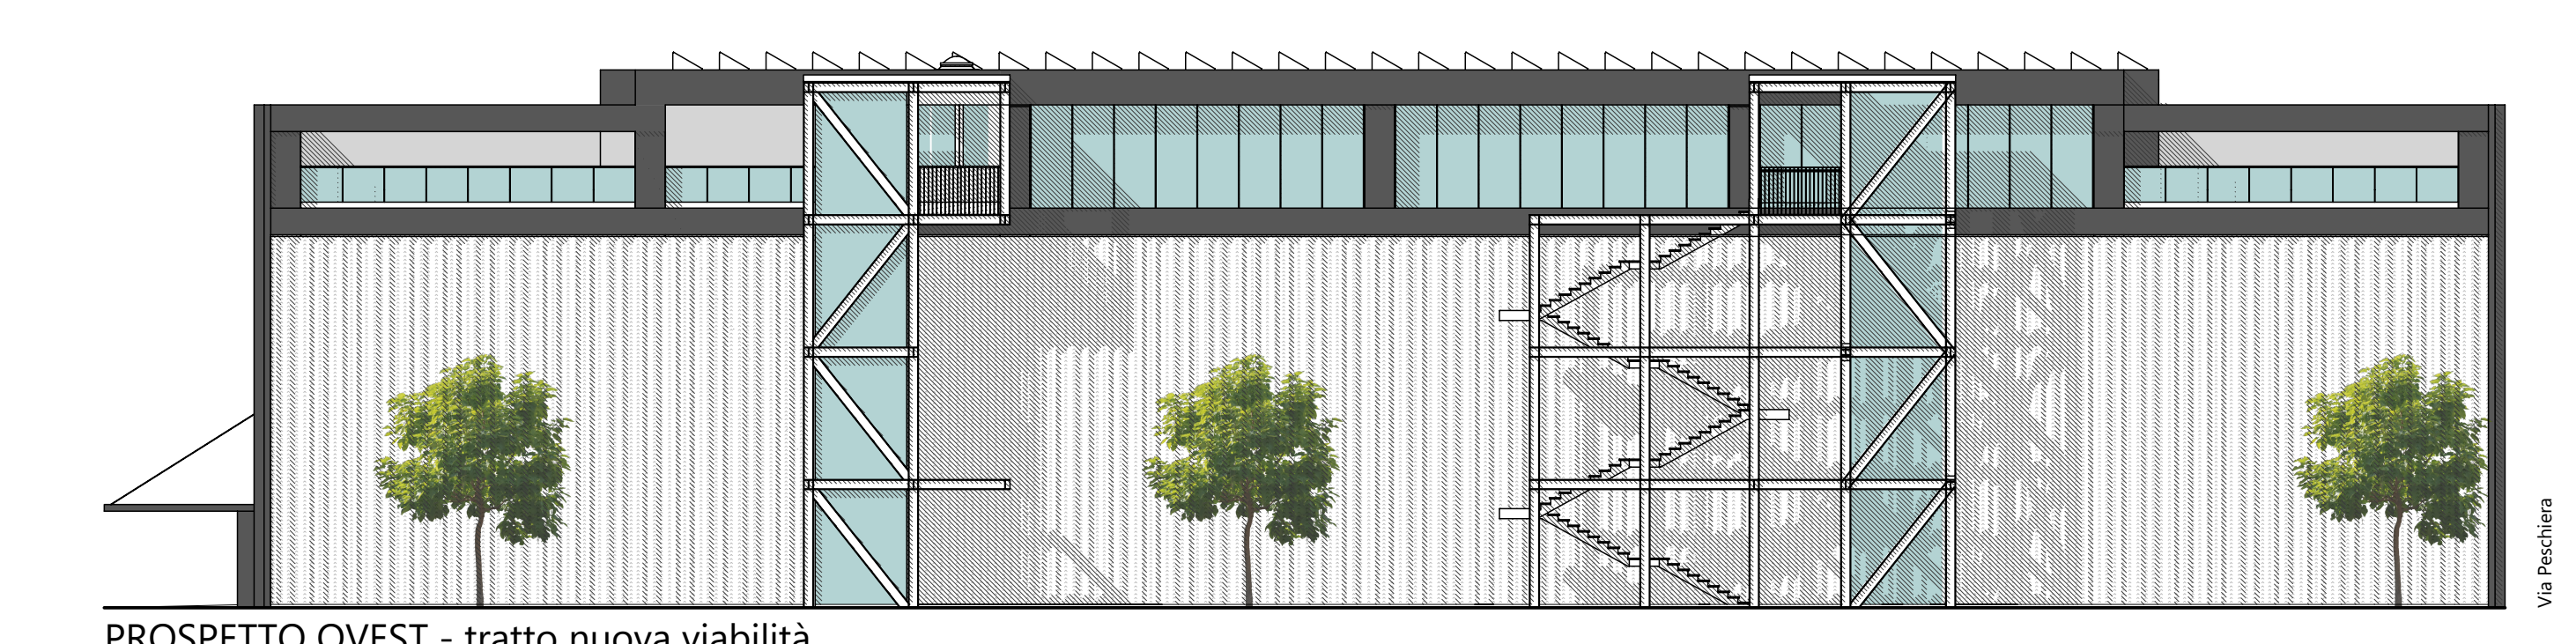


PROSPETTO OVEST - tratto nuova viabilità

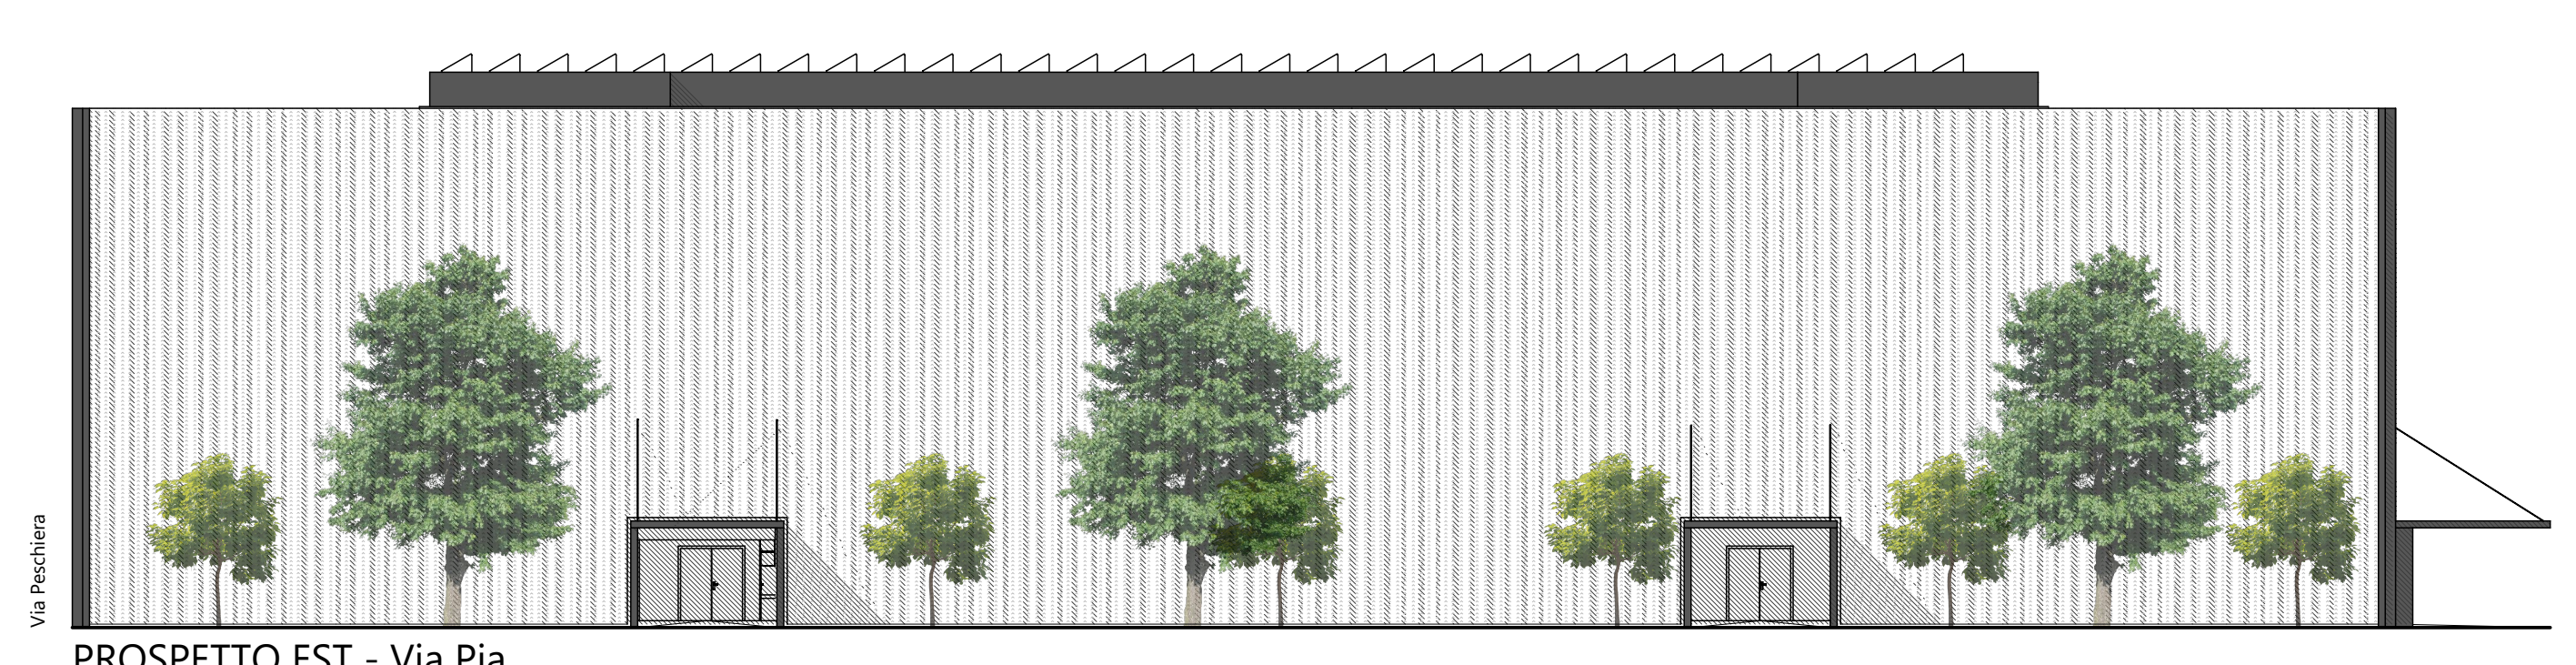


PROSPETTO EST - Via Pia

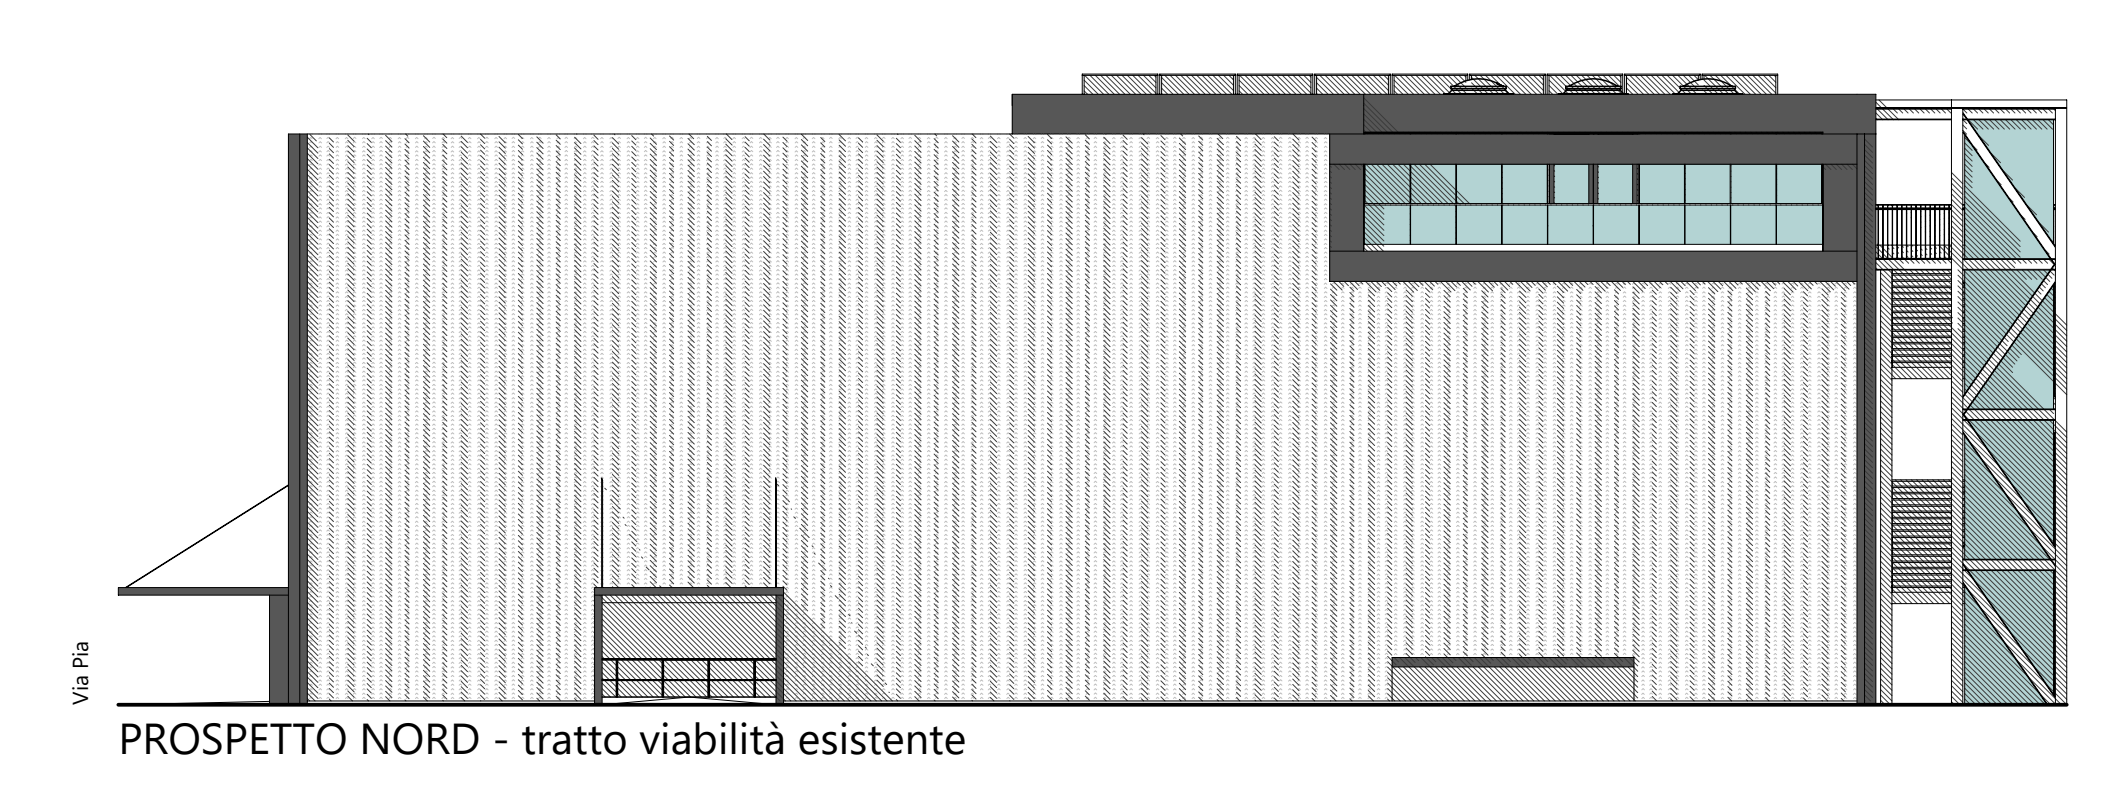


PROSPETTO NORD - tratto viabilità esistente

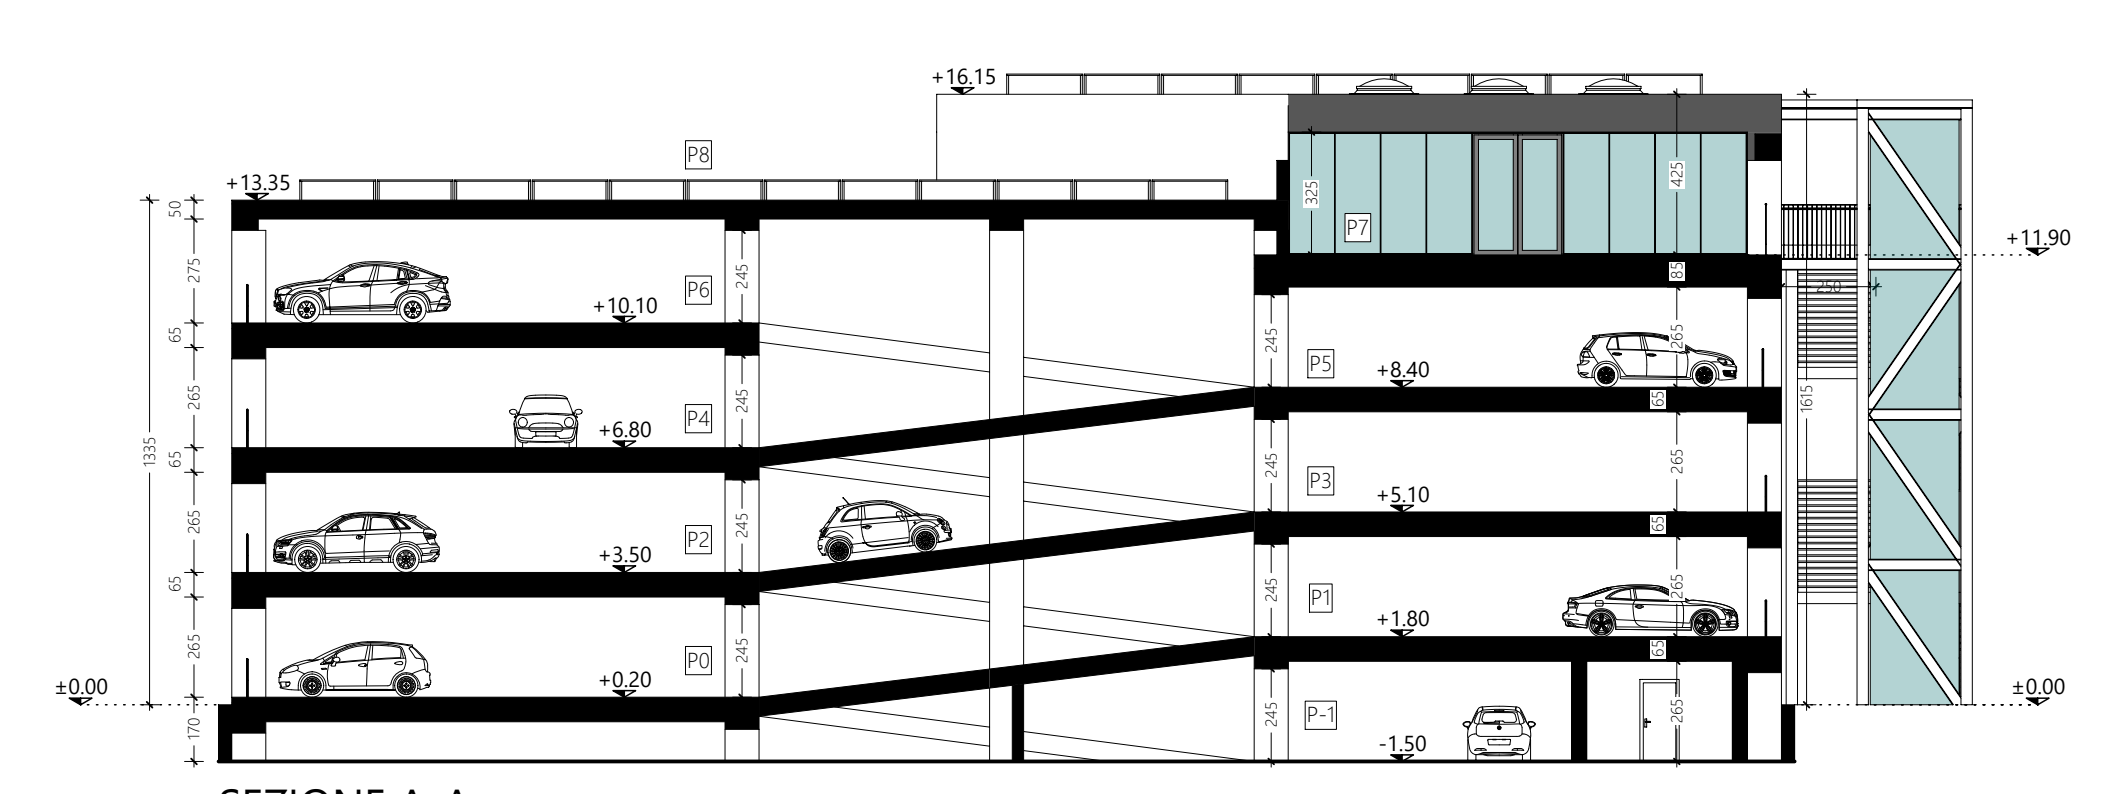

SEZIONE A-A

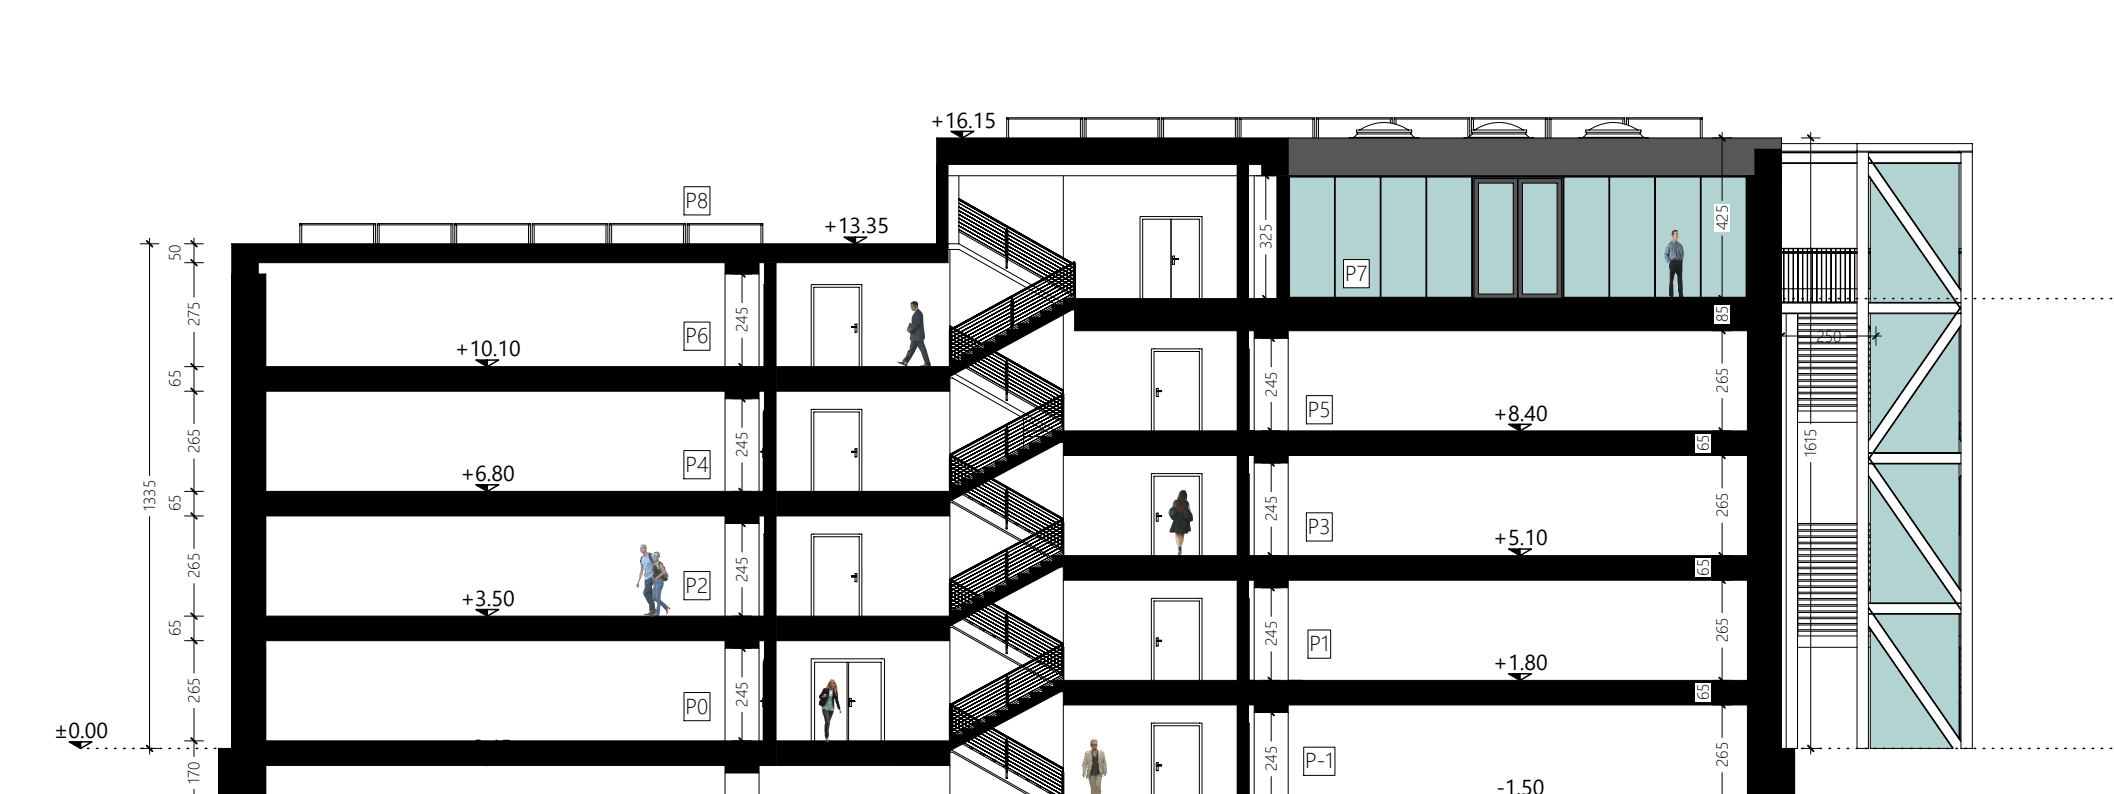

SEZIONE B-B

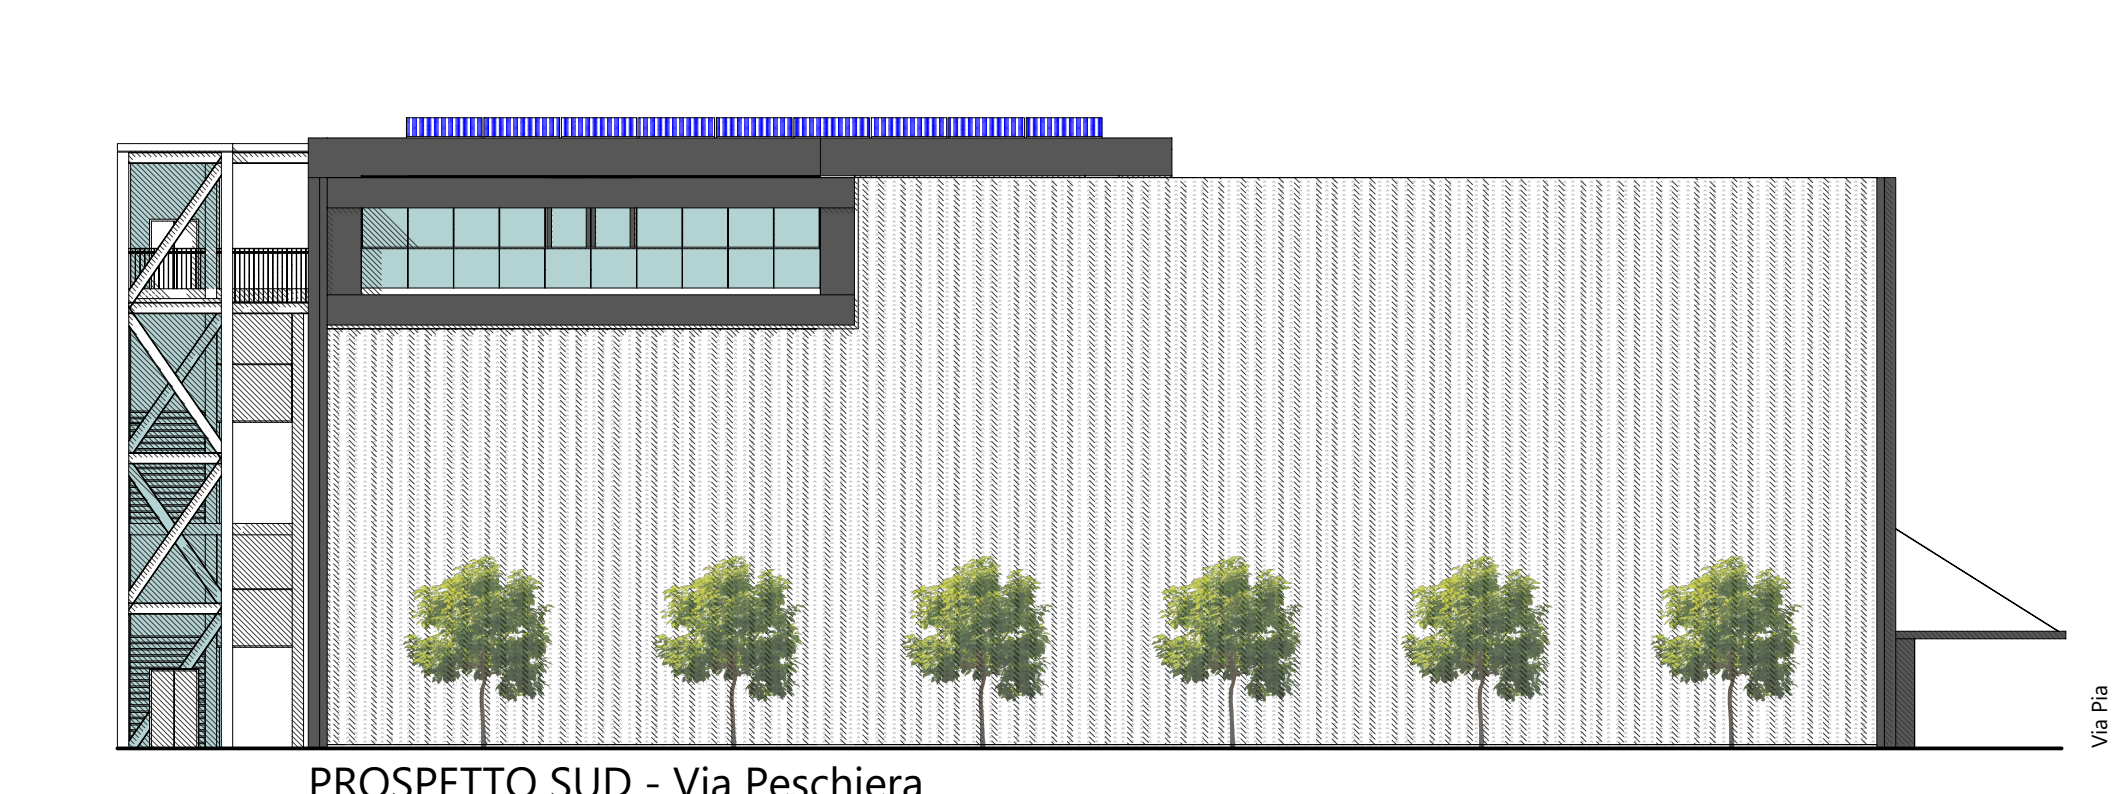

PROSPETTO SUD - Via Peschiera

COMUNE DI SASSUOLO (MO)			
IMMOBILTEC S.p.A. Via Ghirola Vecchia, 73 Fiorano Modenese (MO) - P.IVA 02606280366			
ART. n.53 - L.R. n. 24/2017 Intervento di riuso e rigenerazione urbana con interventi di demolizione e nuova costruzione con inserimento di nuove funzionalità tra cui spazi e strutture di servizio pubblico e privato (parcheeggio multipiano, attività commerciali, pubblici esercizi e direzionalità).			
IL PRESENTE PROGETTO È TITOLATO A NORMA DI LEGGE			
Scala	1:200	Tavola n. - Rev.	03
Data	19/04/2021		
STUDIO TECNICO BALBERINI Sergio Balberini Via Doria, 30/D - 41012 Sassuolo (MO) - Cod. Fisc. 01592930123/0231 tel. 0521 811412 - fax 0521 1048124 - P.IVA n. 02042100102 info@studio-balberini.it - www.studio-balberini.it		NUNZIO CASELLI INGEGNERE Via Montagna, 113 - 41125 MODENA tel e fax 059/341304 C.F. CSN NNZ 52930 P503C - P.IVA 02606660360	
Pianta, prospetti e sezioni			