



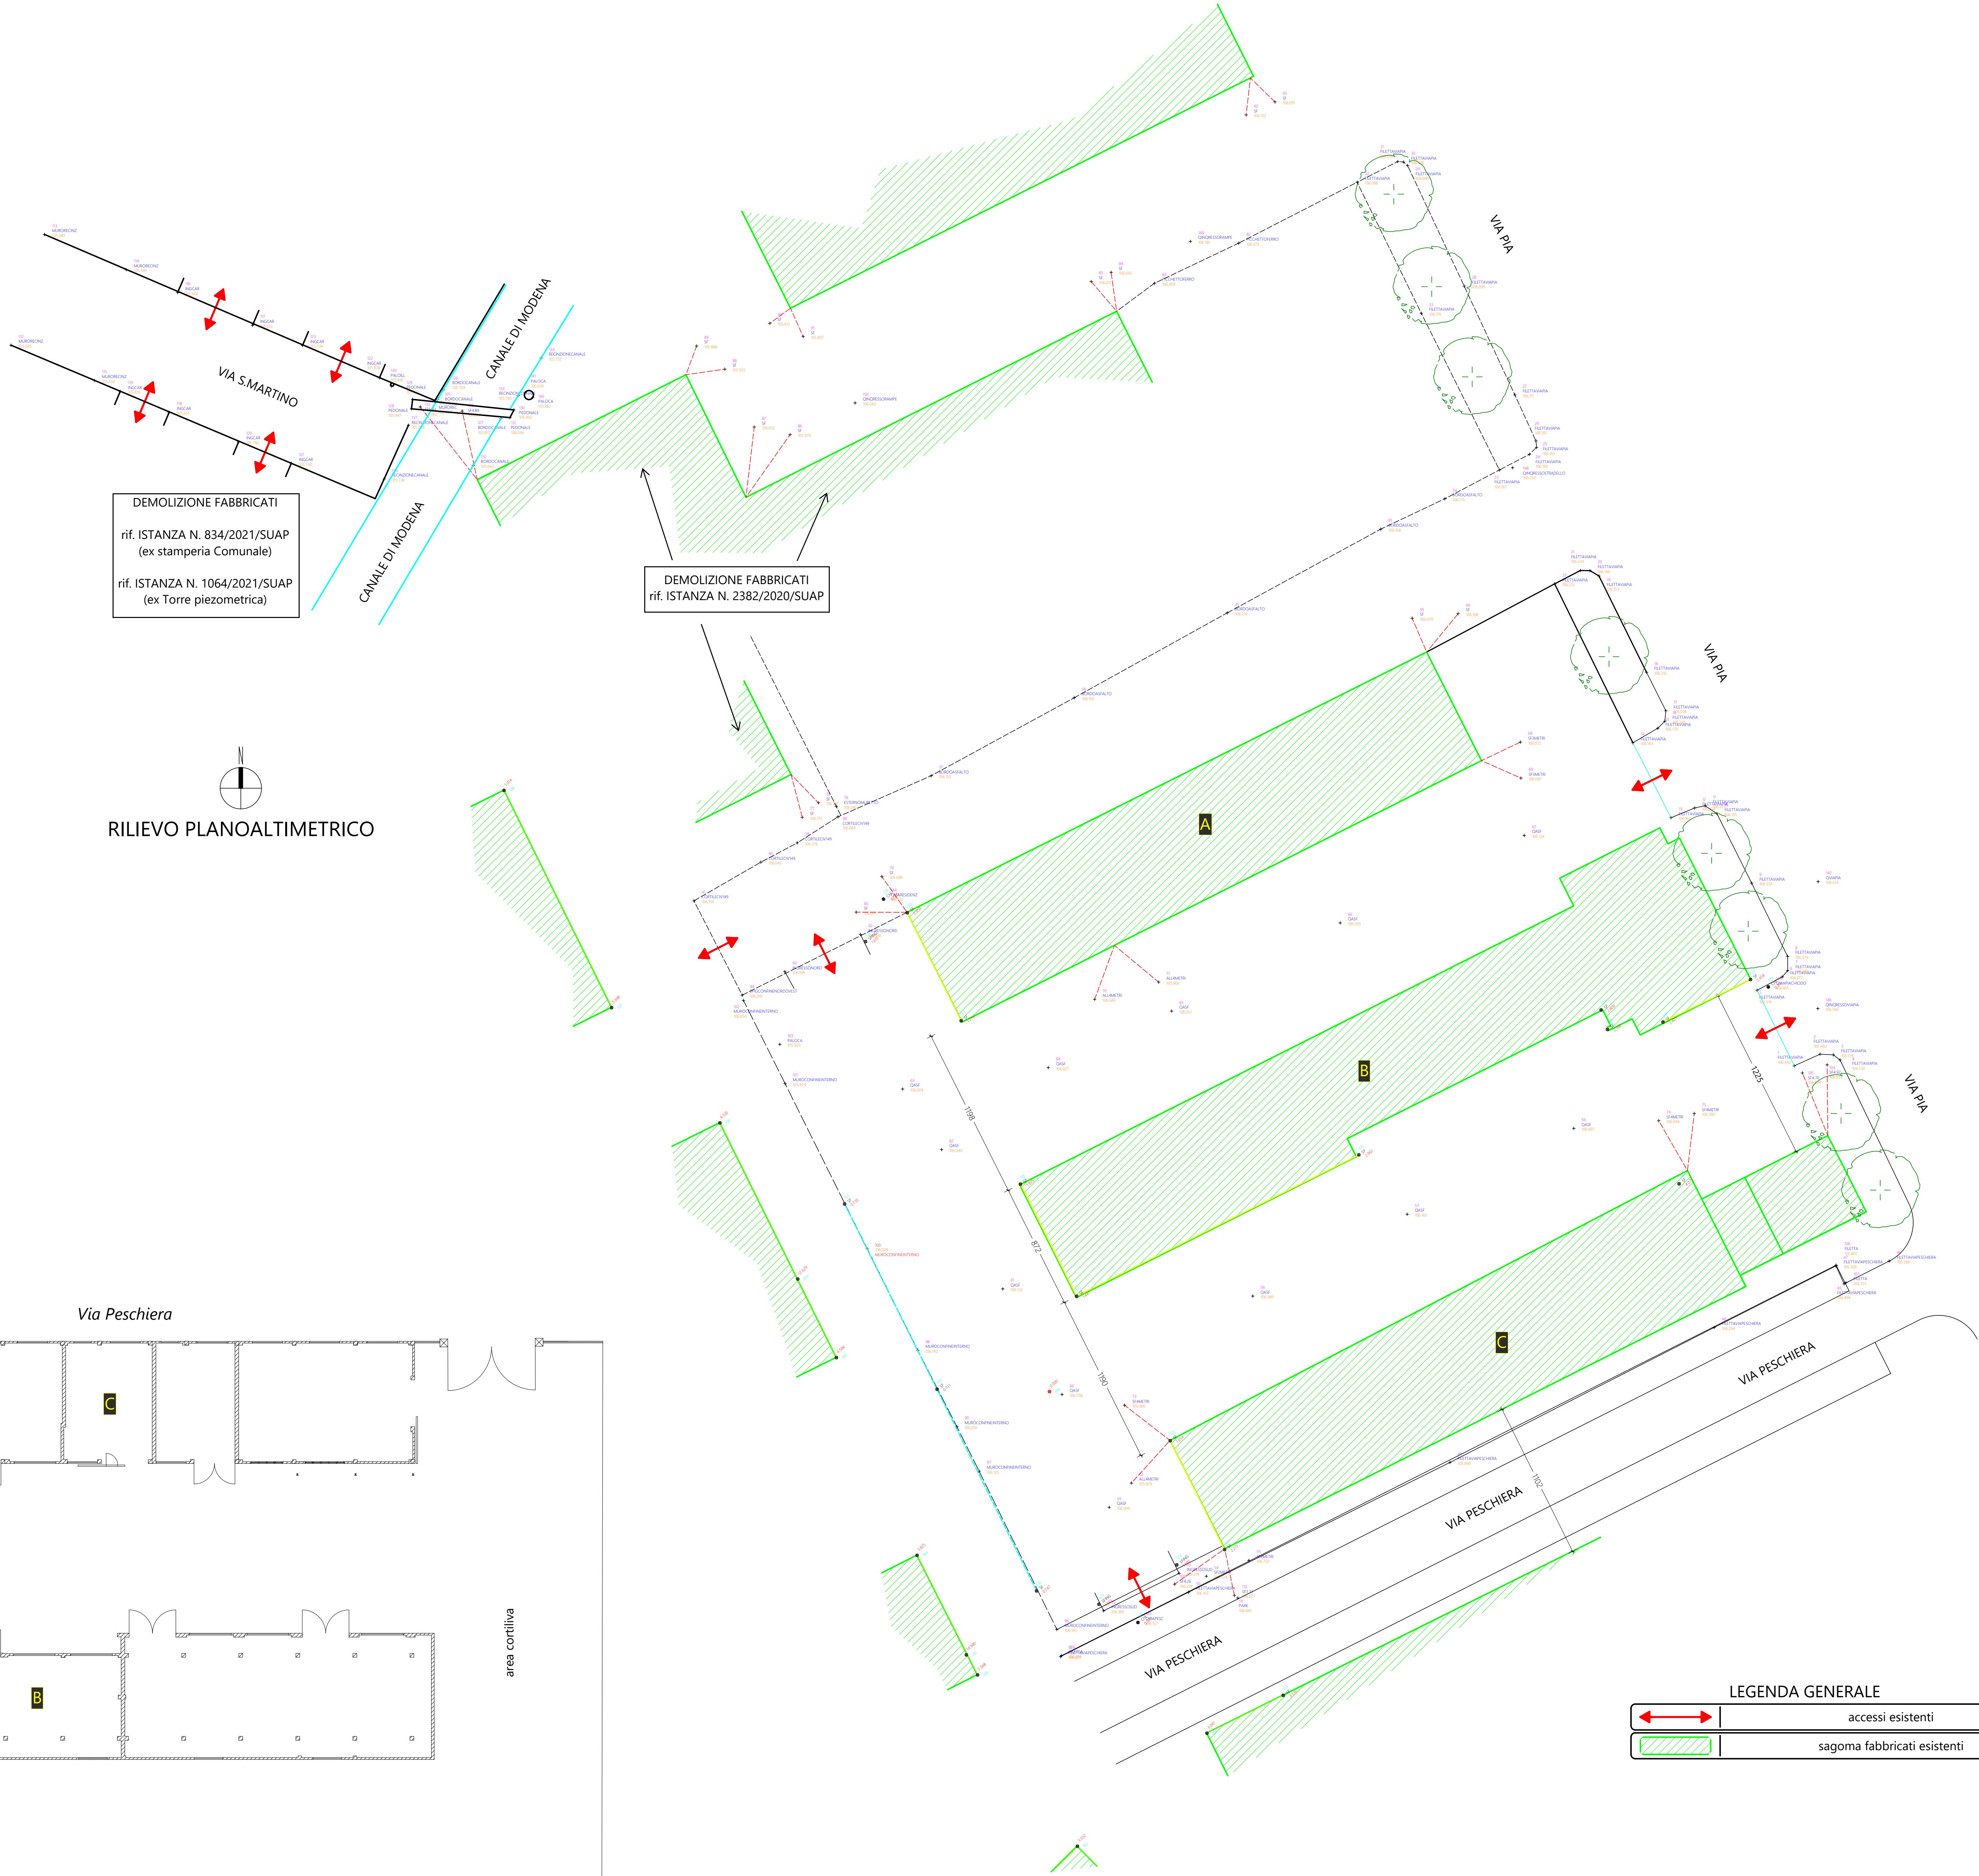


RILIEVO PLANOALTIMETRICO




PLANIMETRIA GENERALE

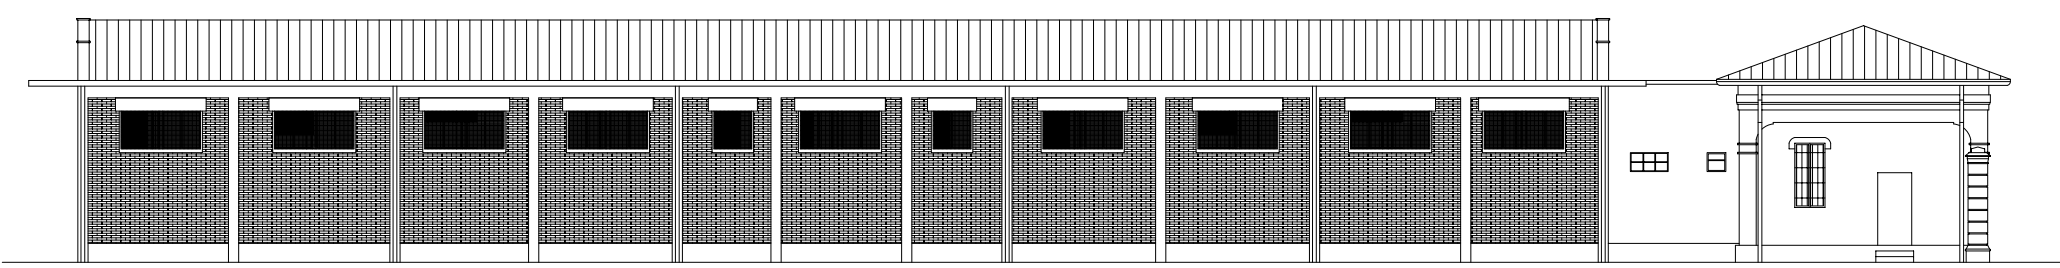


PROSPETTO A

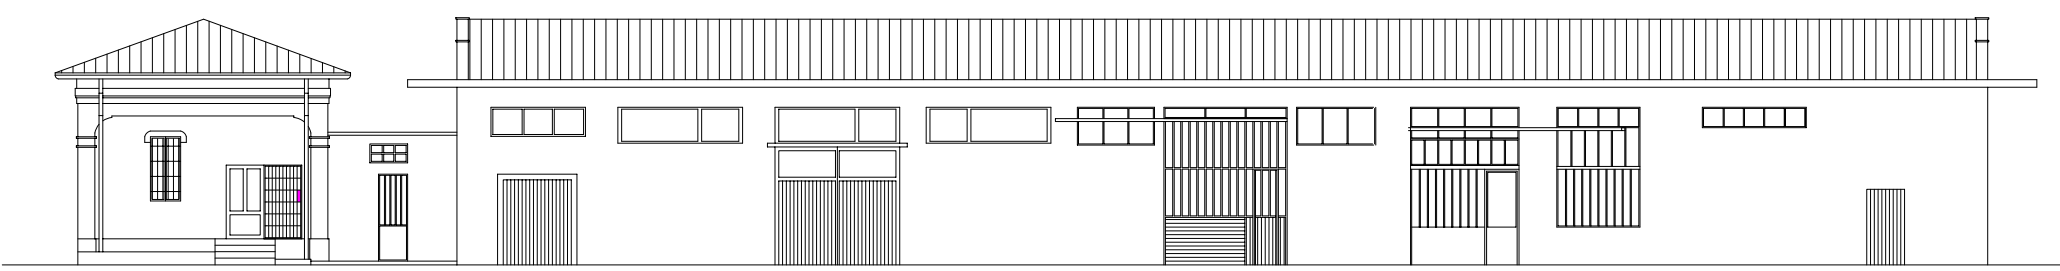


PROSPETTO B

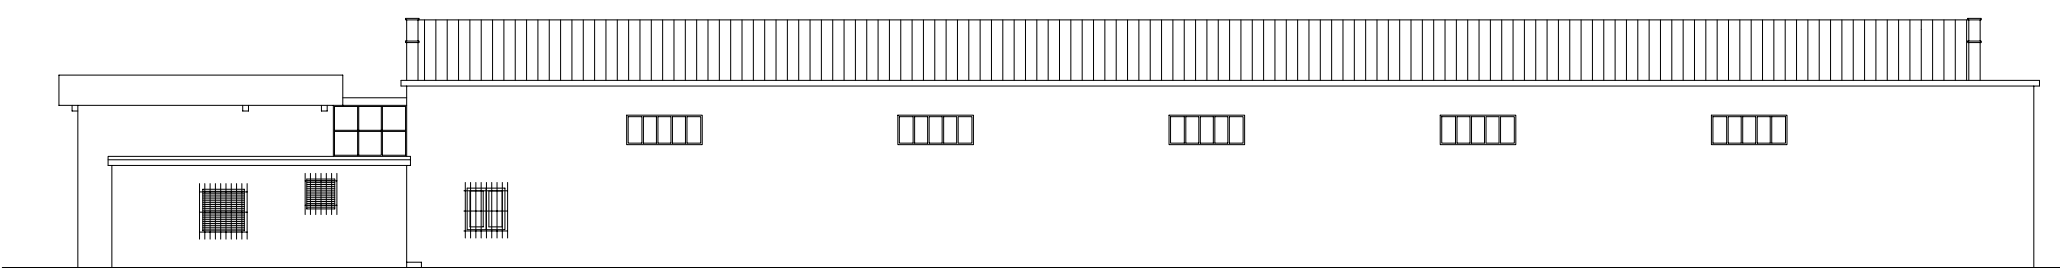


PROSPETTO D

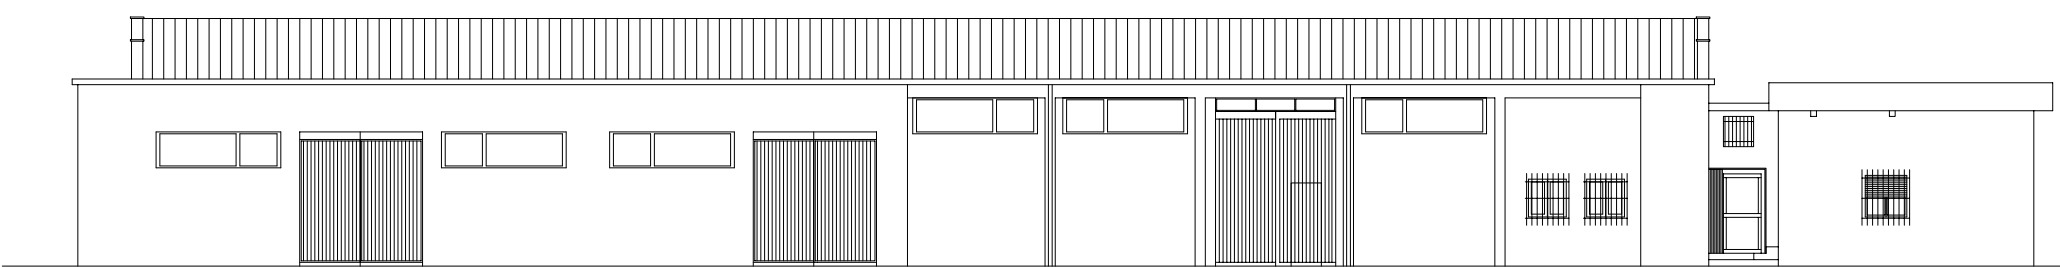


PROSPETTO C

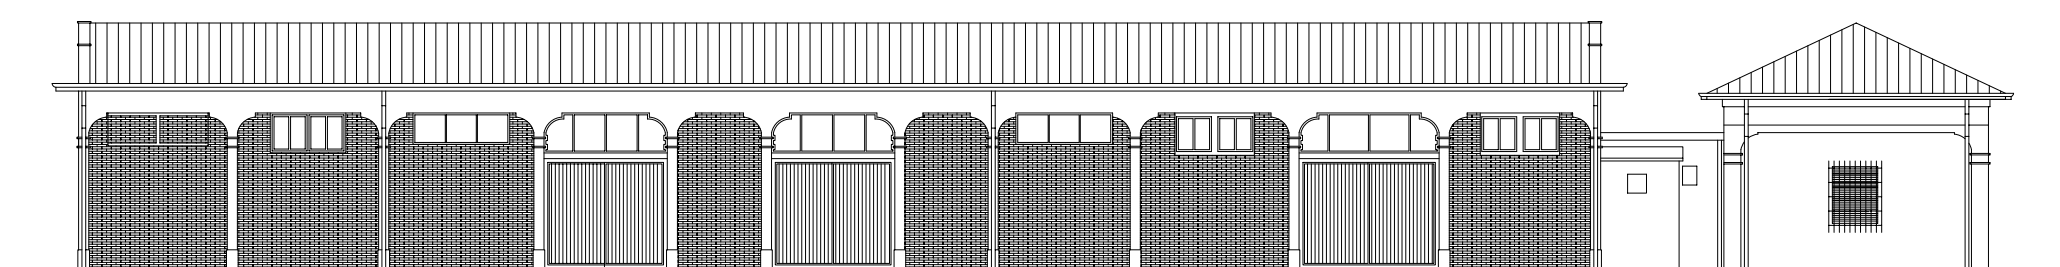


PROSPETTO E

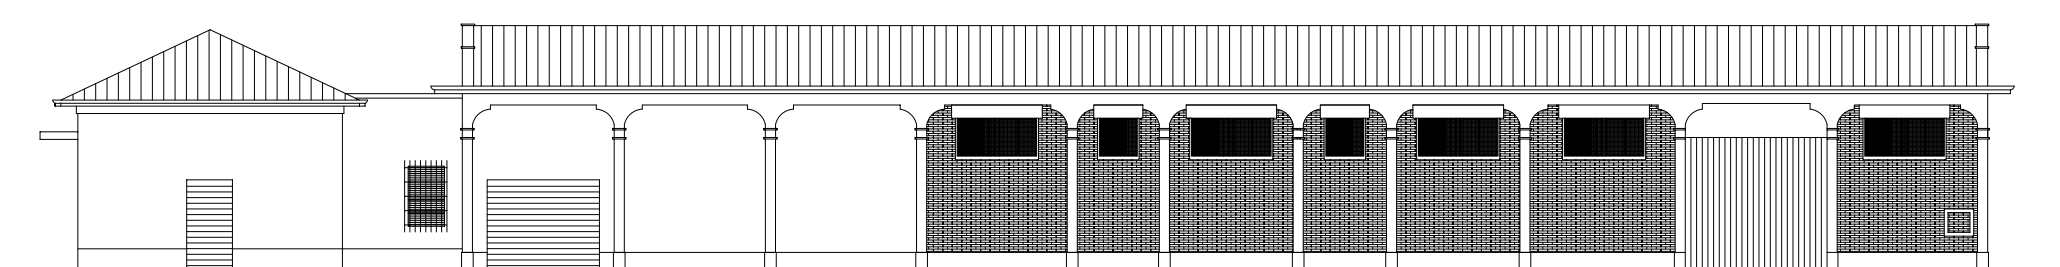


PROSPETTO F

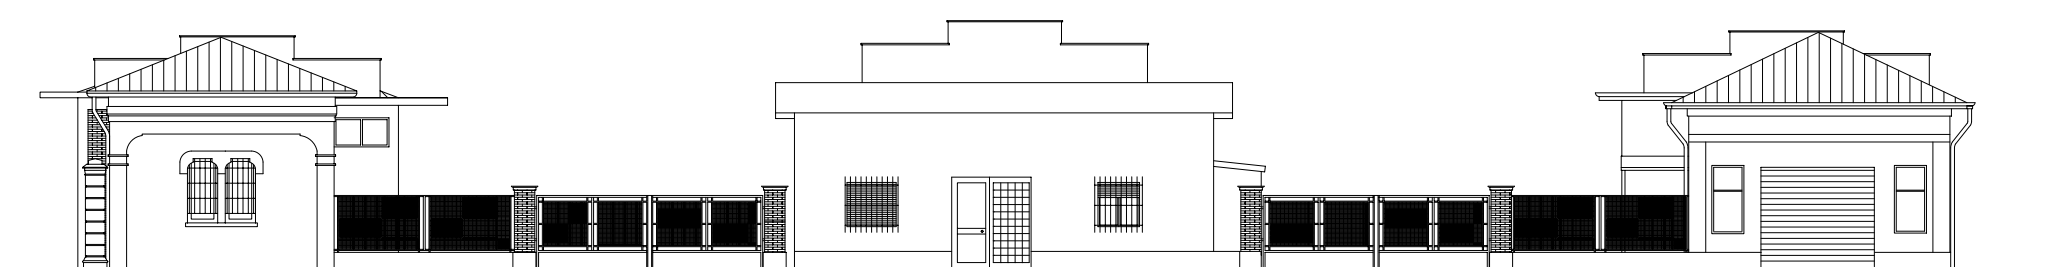

PROSPETTO G

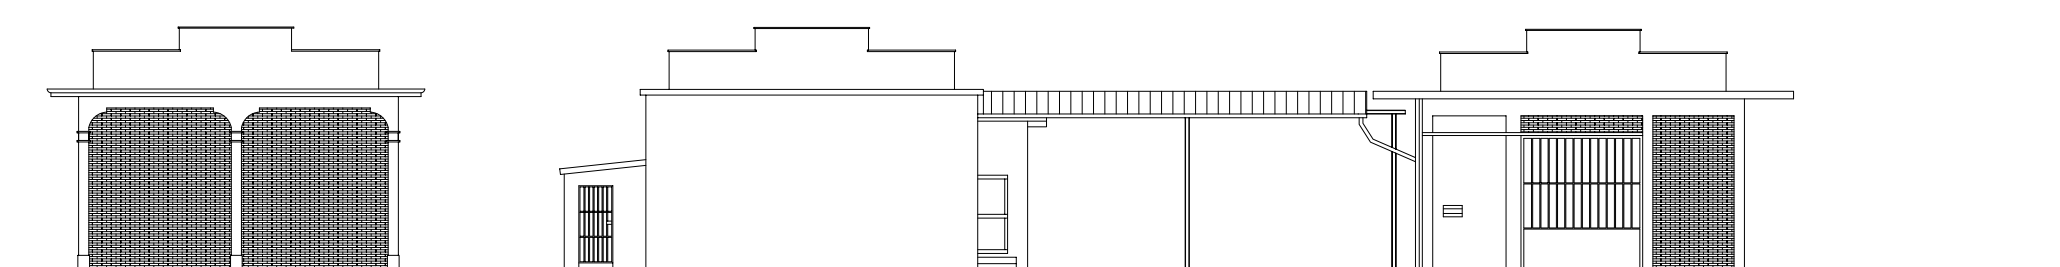

PROSPETTO H

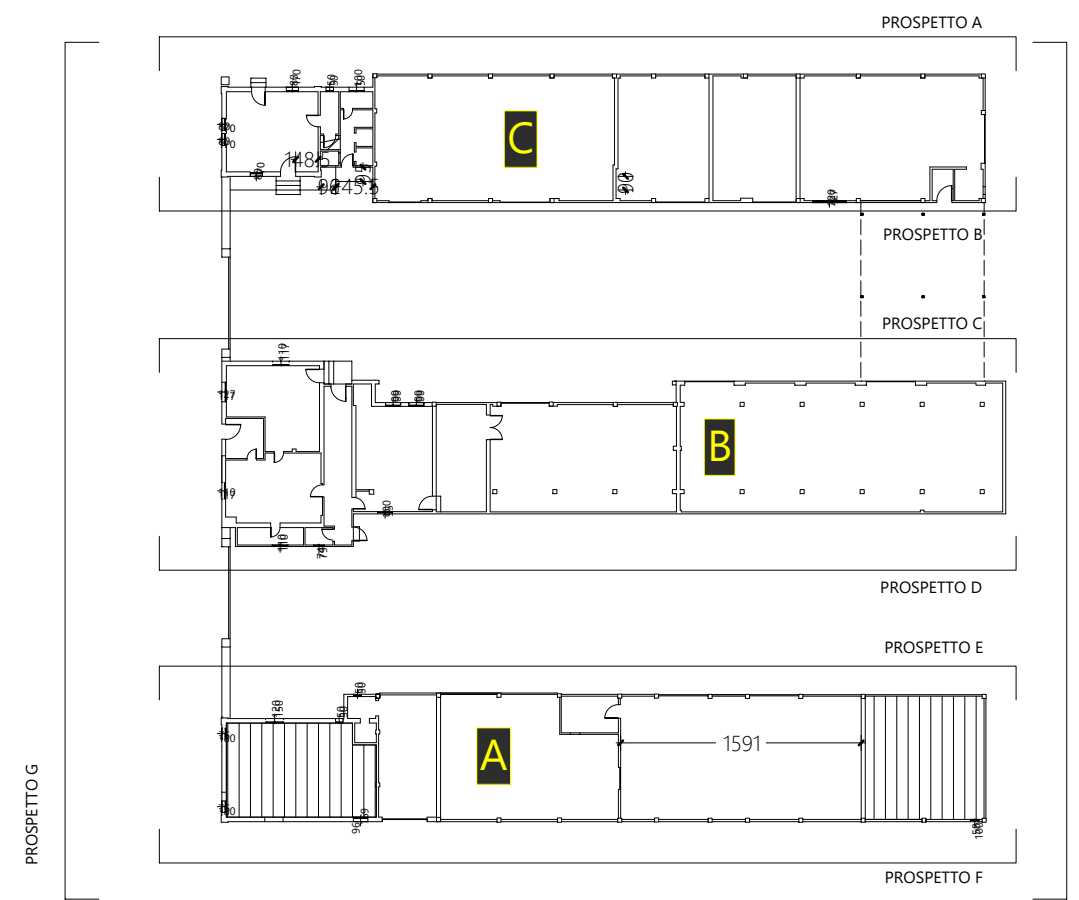

PLANIMETRIA

COMUNE DI SASSUOLO (MO)			
Prospetto	IMMOBILTEC S.p.A. Via Ghiarola Vecchia, 73 Fiorano Modenese (MO) - P.IVA 02606280366		
	ART. n.53 - L.R. n. 24/2017 Intervento di riuso e rigenerazione urbana con interventi di demolizione e nuova costruzione con inserimento di nuove funzionalità tra cui spazi e strutture di servizio pubblico e privato (parcheggio multipiano, attività commerciali, pubblici esercizi e direzionalità).		
Prospetto	IL PRESENTE PROGETTO È TUTELATO A NORMA DI LEGGE		
	Scala 1:200 - 1:500	Tavola n. - Rev. 01	Data 30/07/2021
Prospetto	 STUDIO TECNICO BALBERINI Giancarlo Sergio Balberini		
	 NUNZIO CASELLI INGEGNERE		
Elaborato	Via Berra, 30/D - 41012 Sassuolo (MO) - Cod. Fisc. 01587030298 tel. 0535 814112 - fax 0535 1048124 - P.IVA n. 02624100298 info@studio-balberini.it - www.studio-balberini.it		
	Via Mantegna, 113 - 41125 MODENA tel e fax 059/341304 C.F. CSJ NNZ 52950 P503C - P.IVA 02605660290		
STATO DI FATTO: rilievo planoaltimetrico, planimetria generale, piante e prospetti			