




DETTAGLIO SEZIONE 1 - collegamento viabilità interna con Via Peschiera
Scala 1:50

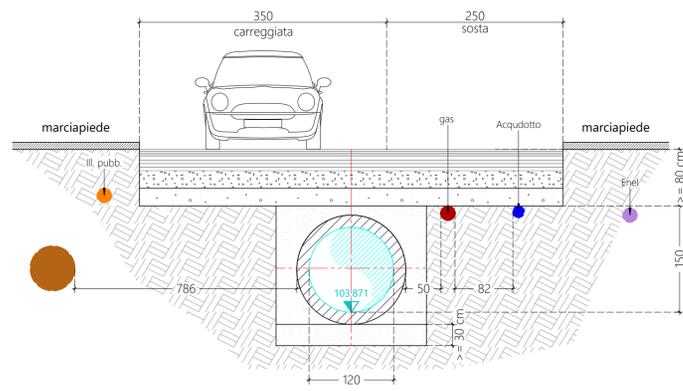


DETTAGLIO SEZIONE 2 - collegamento viabilità interna con Via Peschiera
Scala 1:50

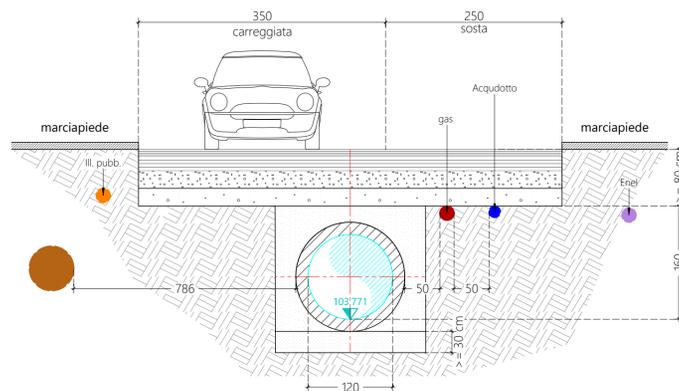


DETTAGLIO SEZIONE 3 - collegamento viabilità interna con Via Peschiera
Scala 1:50

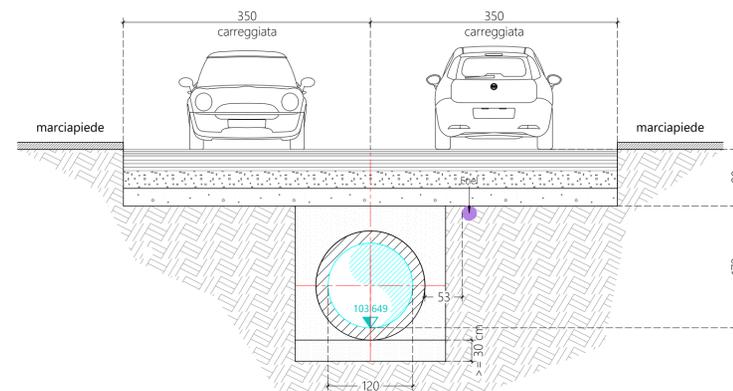


DETTAGLIO SEZIONE 4 - collegamento viabilità interna con Via Pia
Scala 1:50

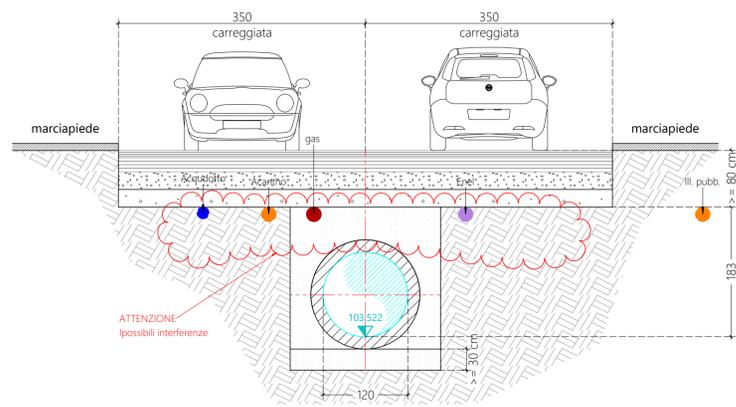

DETTAGLIO SEZIONE 5 - collegamento viabilità interna con Via Pia
Scala 1:50

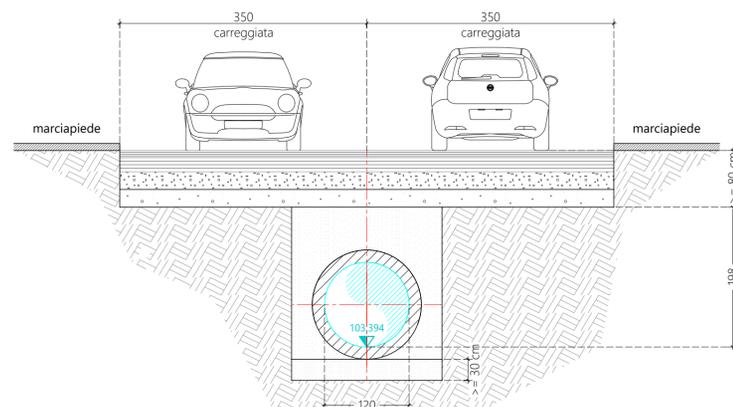


DETTAGLIO SEZIONE 6 - Via Pia
Scala 1:50

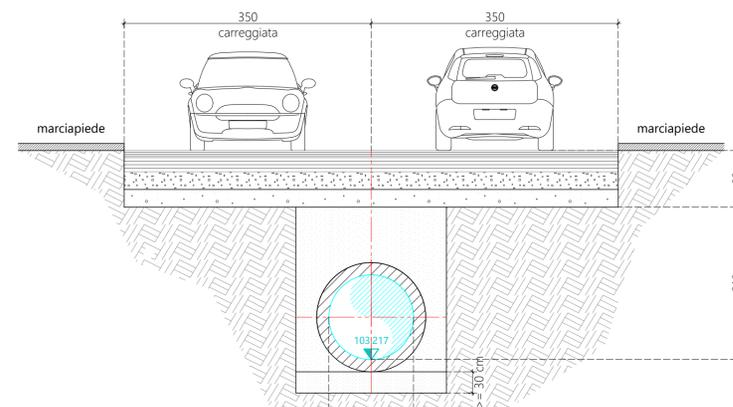

DETTAGLIO SEZIONE 7 - Via Pia
Scala 1:50

LEGENDA SOTTOSERVIZI - Progetto

	Fognatura acque miste - Ø1200 in c/s rivestito internamente in polietilene (ricoprimento minimo 100 cm) p% = 0.4%, con pozzetto prefabbricato in cls dotato di chiusura Ø 60 a passo d'uomo
	Acquedotto - Ø250 acciaio e Ø160 pvc
	Fognoli - DN160 pvc con griglia di drenaggio 50x50 cm
	Fognatura acque meteoriche parcheggio - Ø630 pvc (laminazione interna)
	Enel
	TLC - Acantho
	Canala di raccolta acque interne parcheggio con pozzetto disoleatore
	Fognatura per servizi igienici parcheggio e ristorante - Ø110 per cucina con pozzetto degrassatore, Ø160 per servizi igienici con fossa biologica. Sifone frezze e valvola antiriflusso a valle.
	Gas bassa pressione
	Gas media pressione
	Area rifiuti (RSU)
	Limite di proprietà (da ratificare in sede di convenzione definitiva)

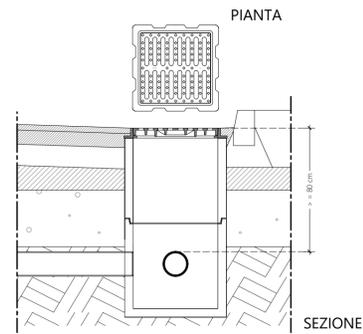

DETTAGLIO TIPOLOGICO - Pozzetto fognario stradale con griglia 50x50 cm
scala 1:25

COMUNE DI SASSUOLO (MO)		
Proprietà Committente	IMMOBILTEC S.p.A. Via Ghiarola Vecchia, 73 Fiorano Modenese (MO) - P.IVA 02606280366	
Progetto	ART. n.53 - L.R. n. 24/2017 Intervento di riuso e rigenerazione urbana con interventi di demolizione e nuova costruzione con inserimento di nuove funzionalità tra cui spazi e strutture di servizio pubblico e privato (parcheggio multipiano, attività commerciali, pubblici esercizi e direzionalità).	
Tavola	Scala 1:50 - 1:25	Data 22/09/2021
Progettazione	 STUDIO TECNICO BALBERINI Geometra Sergio Balberini Via Berna, 30/D - 41049 Sassuolo (MO) - Cod. Fisc. ELBSRG5H21462J tel. 0536 811412 - fax 0536 1048124 - P.IVA n. 02624160366 info@studioalberini.it - pec: sergio@pec.studioalberini.it	
Elaborato	 NUNZIO CASELLI INGEGNERE Via Mantegna, 133 - 41125 MODENA tel e fax 059/341304 C.F. CSL NNZ 52P30 F503C - P.IVA 02605660360	