PLANIMETRIA GENERALE
Stato di fatto

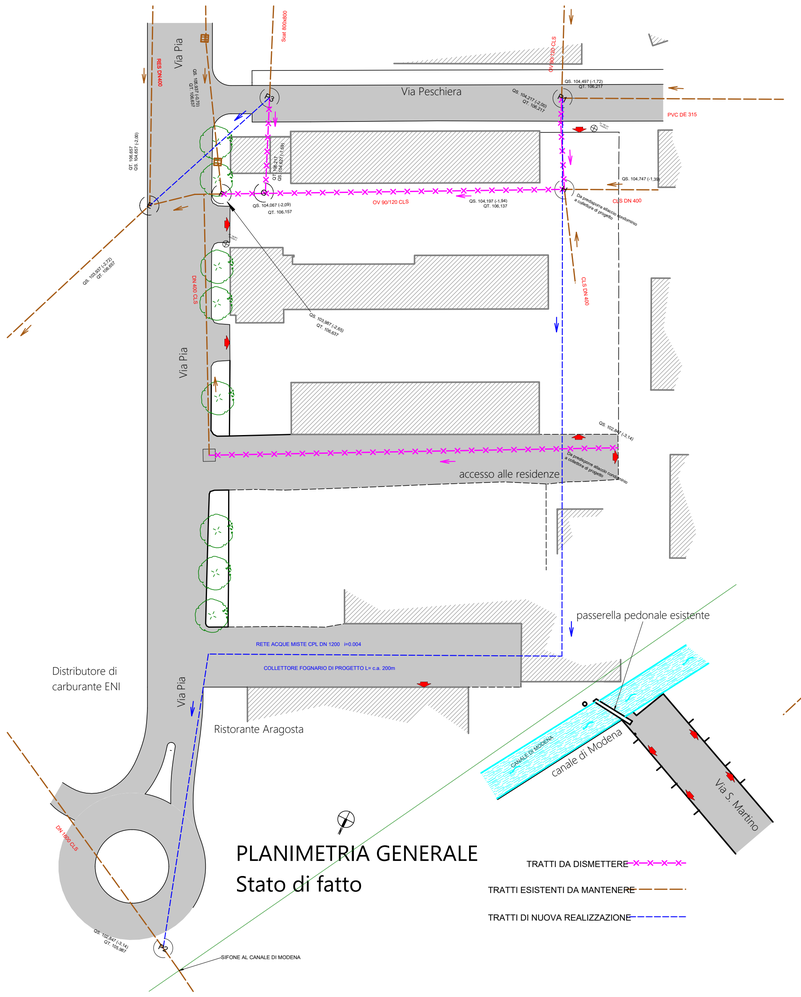

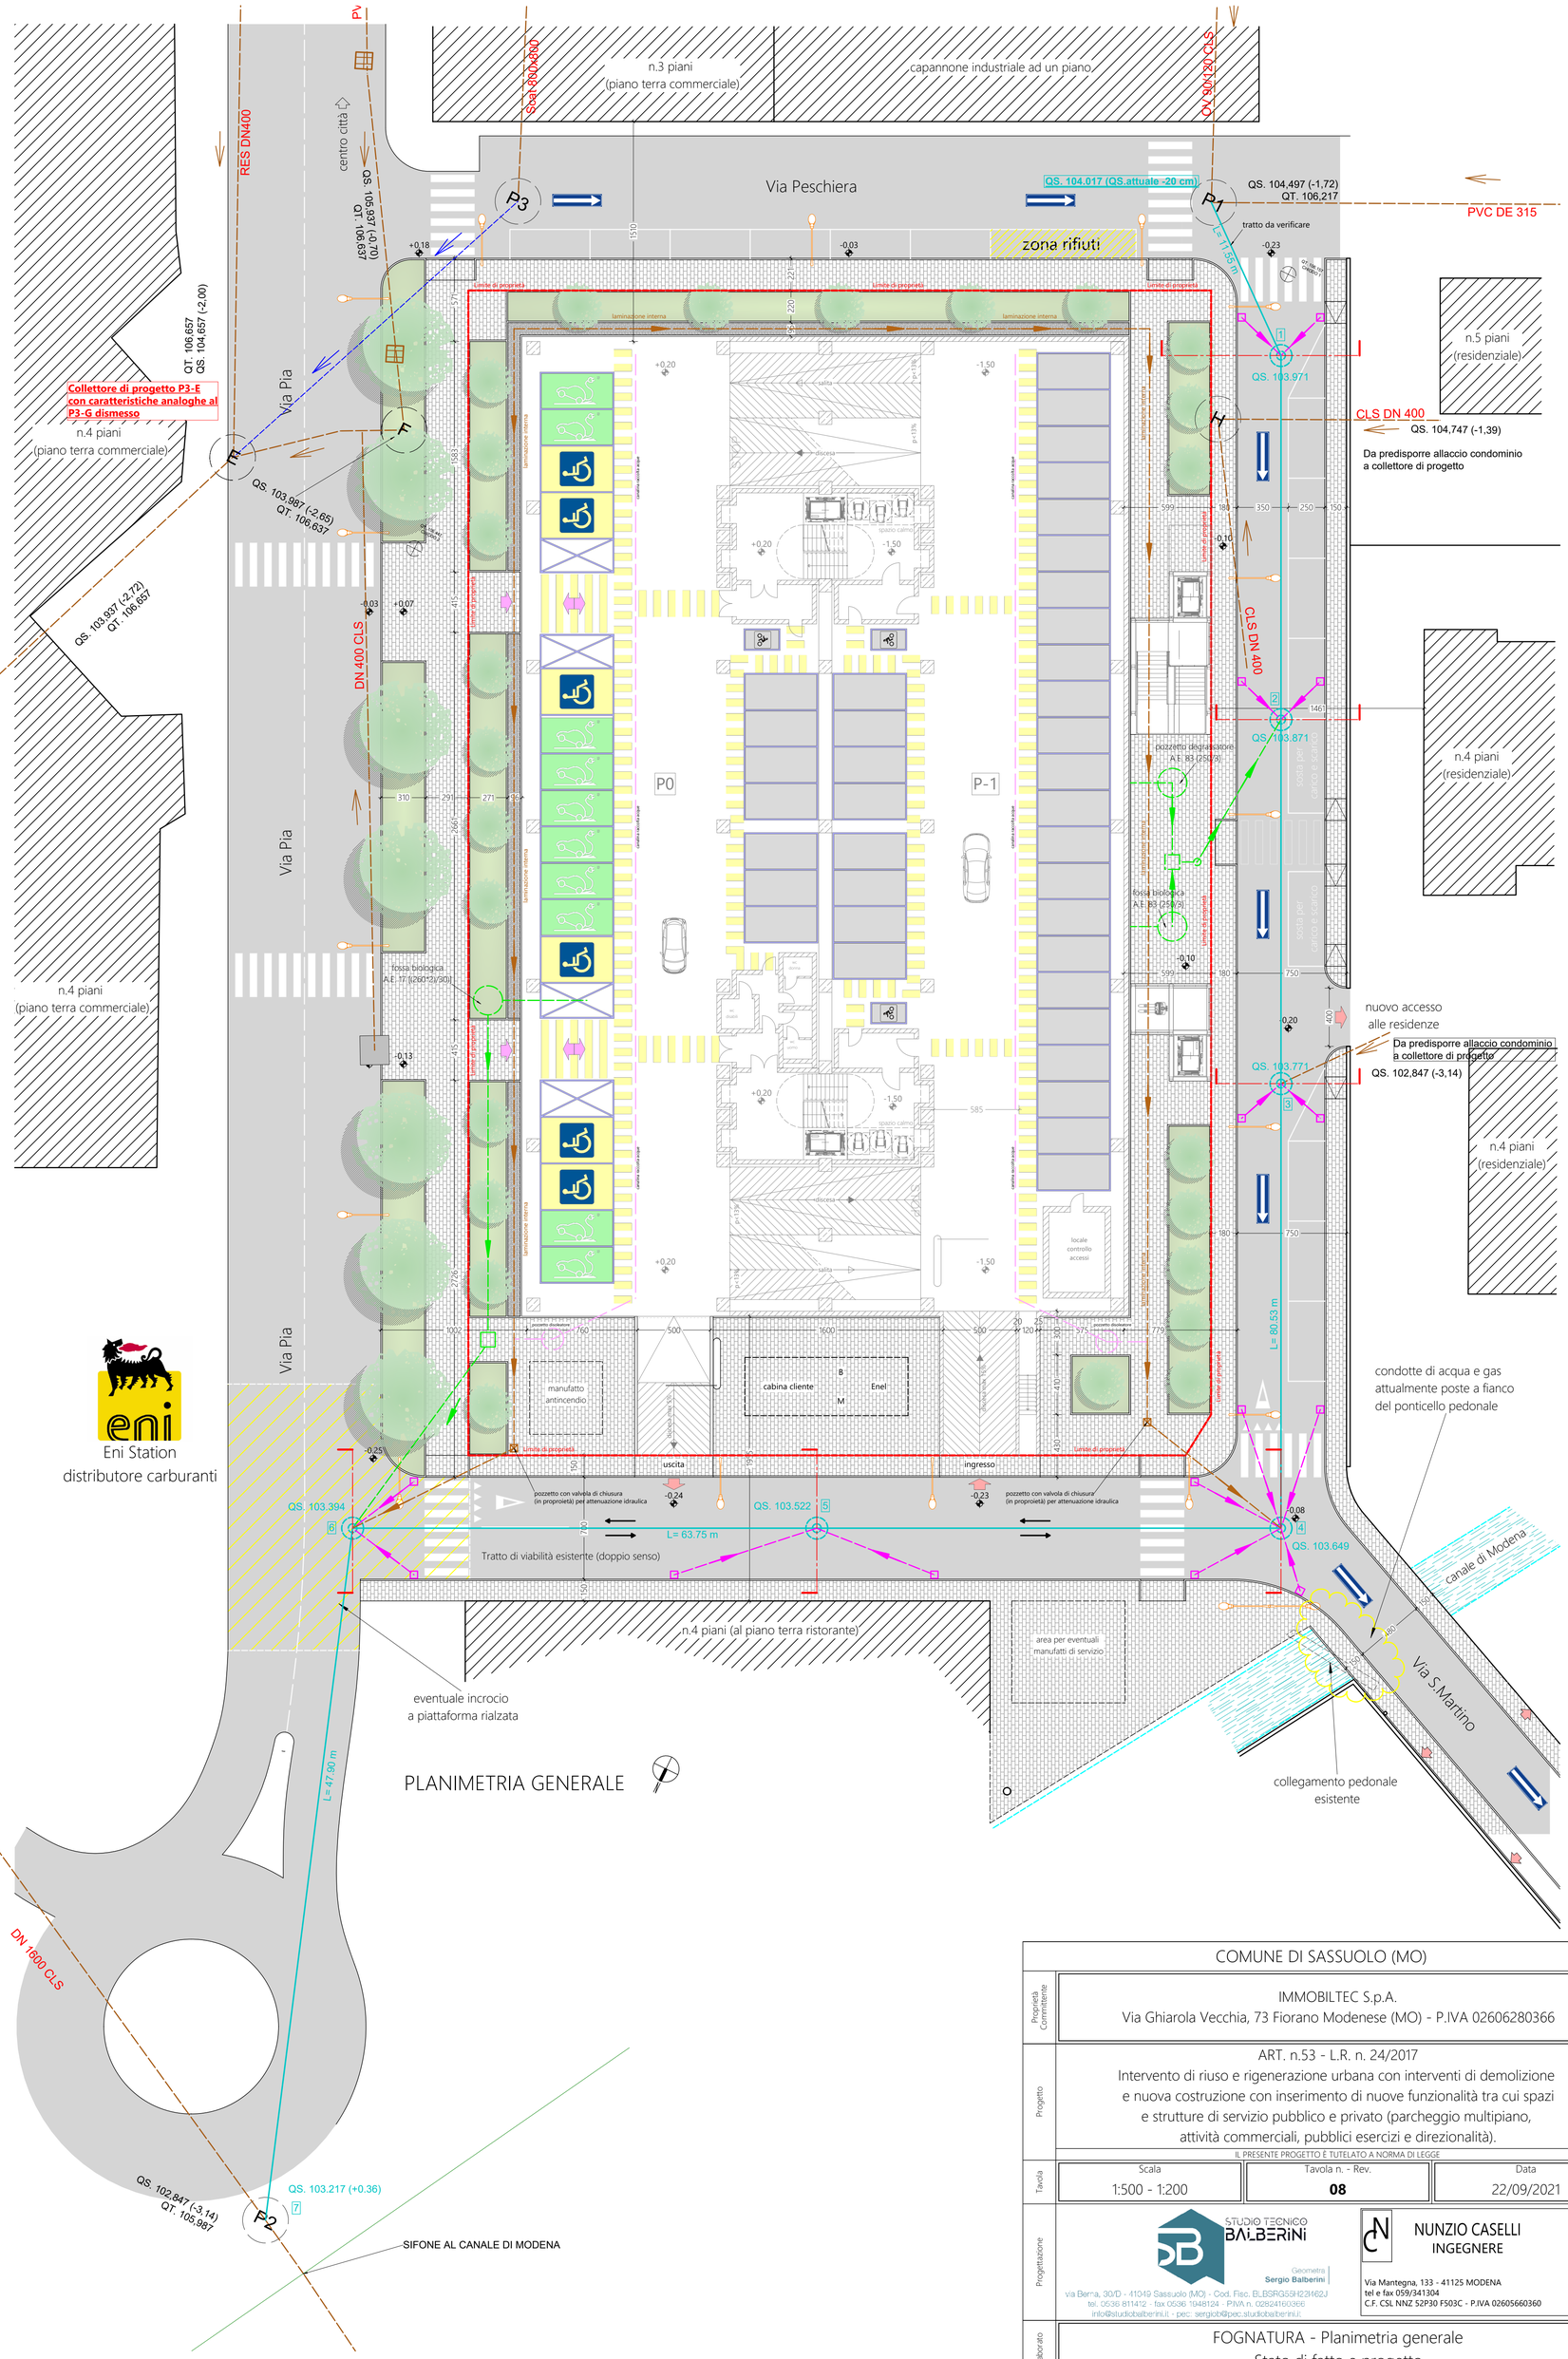

LEGENDA SOTTOSERVIZI - Progetto

- Fognatura acque miste - Ø1200 in cls rivestito internamente in polietilene (ricoprimento minimo 100 cm) p%= 0.4%, con pozzetto prefabbricato in cls dotato di chiusino Ø 60 a passo d'uomo
- Acquedotto - Ø250 acciaio e Ø160 pvc
- Fognoli - DN160 pvc con griglia di drenaggio 50x50 cm
- Fognatura acque meteoriche parcheggio - Ø630 pvc (laminazione interna)
- Enel
- TLC - Acantho
- Canala di raccolta acque interne parcheggio con pozzetto disoleatore
- Fognatura per servizi igienici parcheggio e ristorante - Ø110 per cucina con pozzetto degrassatore, Ø160 per servizi igienici con fossa biologica. Sifone firenze e valvola antiriflusso a valle.
- Gas bassa pressione
- Gas media pressione
- Area rifiuti (RSU)
- Limite di proprietà (da ratificare in sede di convenzione definitiva)

Eni Station
distributore carburanti

COMUNE DI SASSUOLO (MO)

Proprietà Committente	IMMOBILTEC S.p.A. Via Ghiarola Vecchia, 73 Fiorano Modenese (MO) - P.IVA 02606280366
Progetto	ART. n.53 - L.R. n. 24/2017 Intervento di riuso e rigenerazione urbana con interventi di demolizione e nuova costruzione con inserimento di nuove funzionalità tra cui spazi e strutture di servizio pubblico e privato (parcheggio multipiano, attività commerciali, pubblici esercizi e direzionalità). IL PRESENTE PROGETTO È TUTELATO A NORMA DI LEGGE
Tavola	Scala: 1:500 - 1:200 · Tavola n. - Rev.: **08** · Data: 22/09/2021
Progettazione	STUDIO TECNICO BAIBERINI Geometra Sergio Balberini via Berna, 30/D - 41049 Sassuolo (MO) - Cod. Fisc. BLBSRG55H23I462J tel. 0536 811412 - fax 0536 1948124 - P.IVA n. 02824160366 info@studiobalberini.it - pec: sergiob@pec.studiobalberini.it NUNZIO CASELLI INGEGNERE Via Mantegna, 133 - 41125 MODENA tel e fax 059/341304 C.F. CSL NNZ 52P30 F503C - P.IVA 02605660360
Elaborato	FOGNATURA - Planimetria generale Stato di fatto e progetto

H/L = 841 / 840 (0.71m²) Allplan 2020