

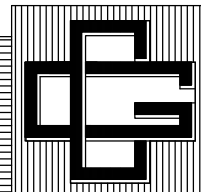
TAV.
0

IN VARIANTE ALLA STRUMENTAZIONE URBANISTICA VIGENTE
ai sensi dell'art.53 comma 1b L.R. n. 24 del 21/12/2017
PER L'AMPLIAMENTO ATTIVITA' PRODUTTIVA DEL
FABBRICATO INDUSTRIALE "SPRAY DRY Spa" SITO
IN VIA EMILIA ROMAGNA N.15 - 41049 SASSUOLO (MO).

Dati Catastali:
Foglio 7 Mappale 395,396,397.
Foglio 9 Mappale 133,134.

Proprietà:
SPRAY DRY Spa
VIA EMILIA OVEST N.53/A
42048 RUBIERA (RE)
P.I./C.F.: 02157320355.

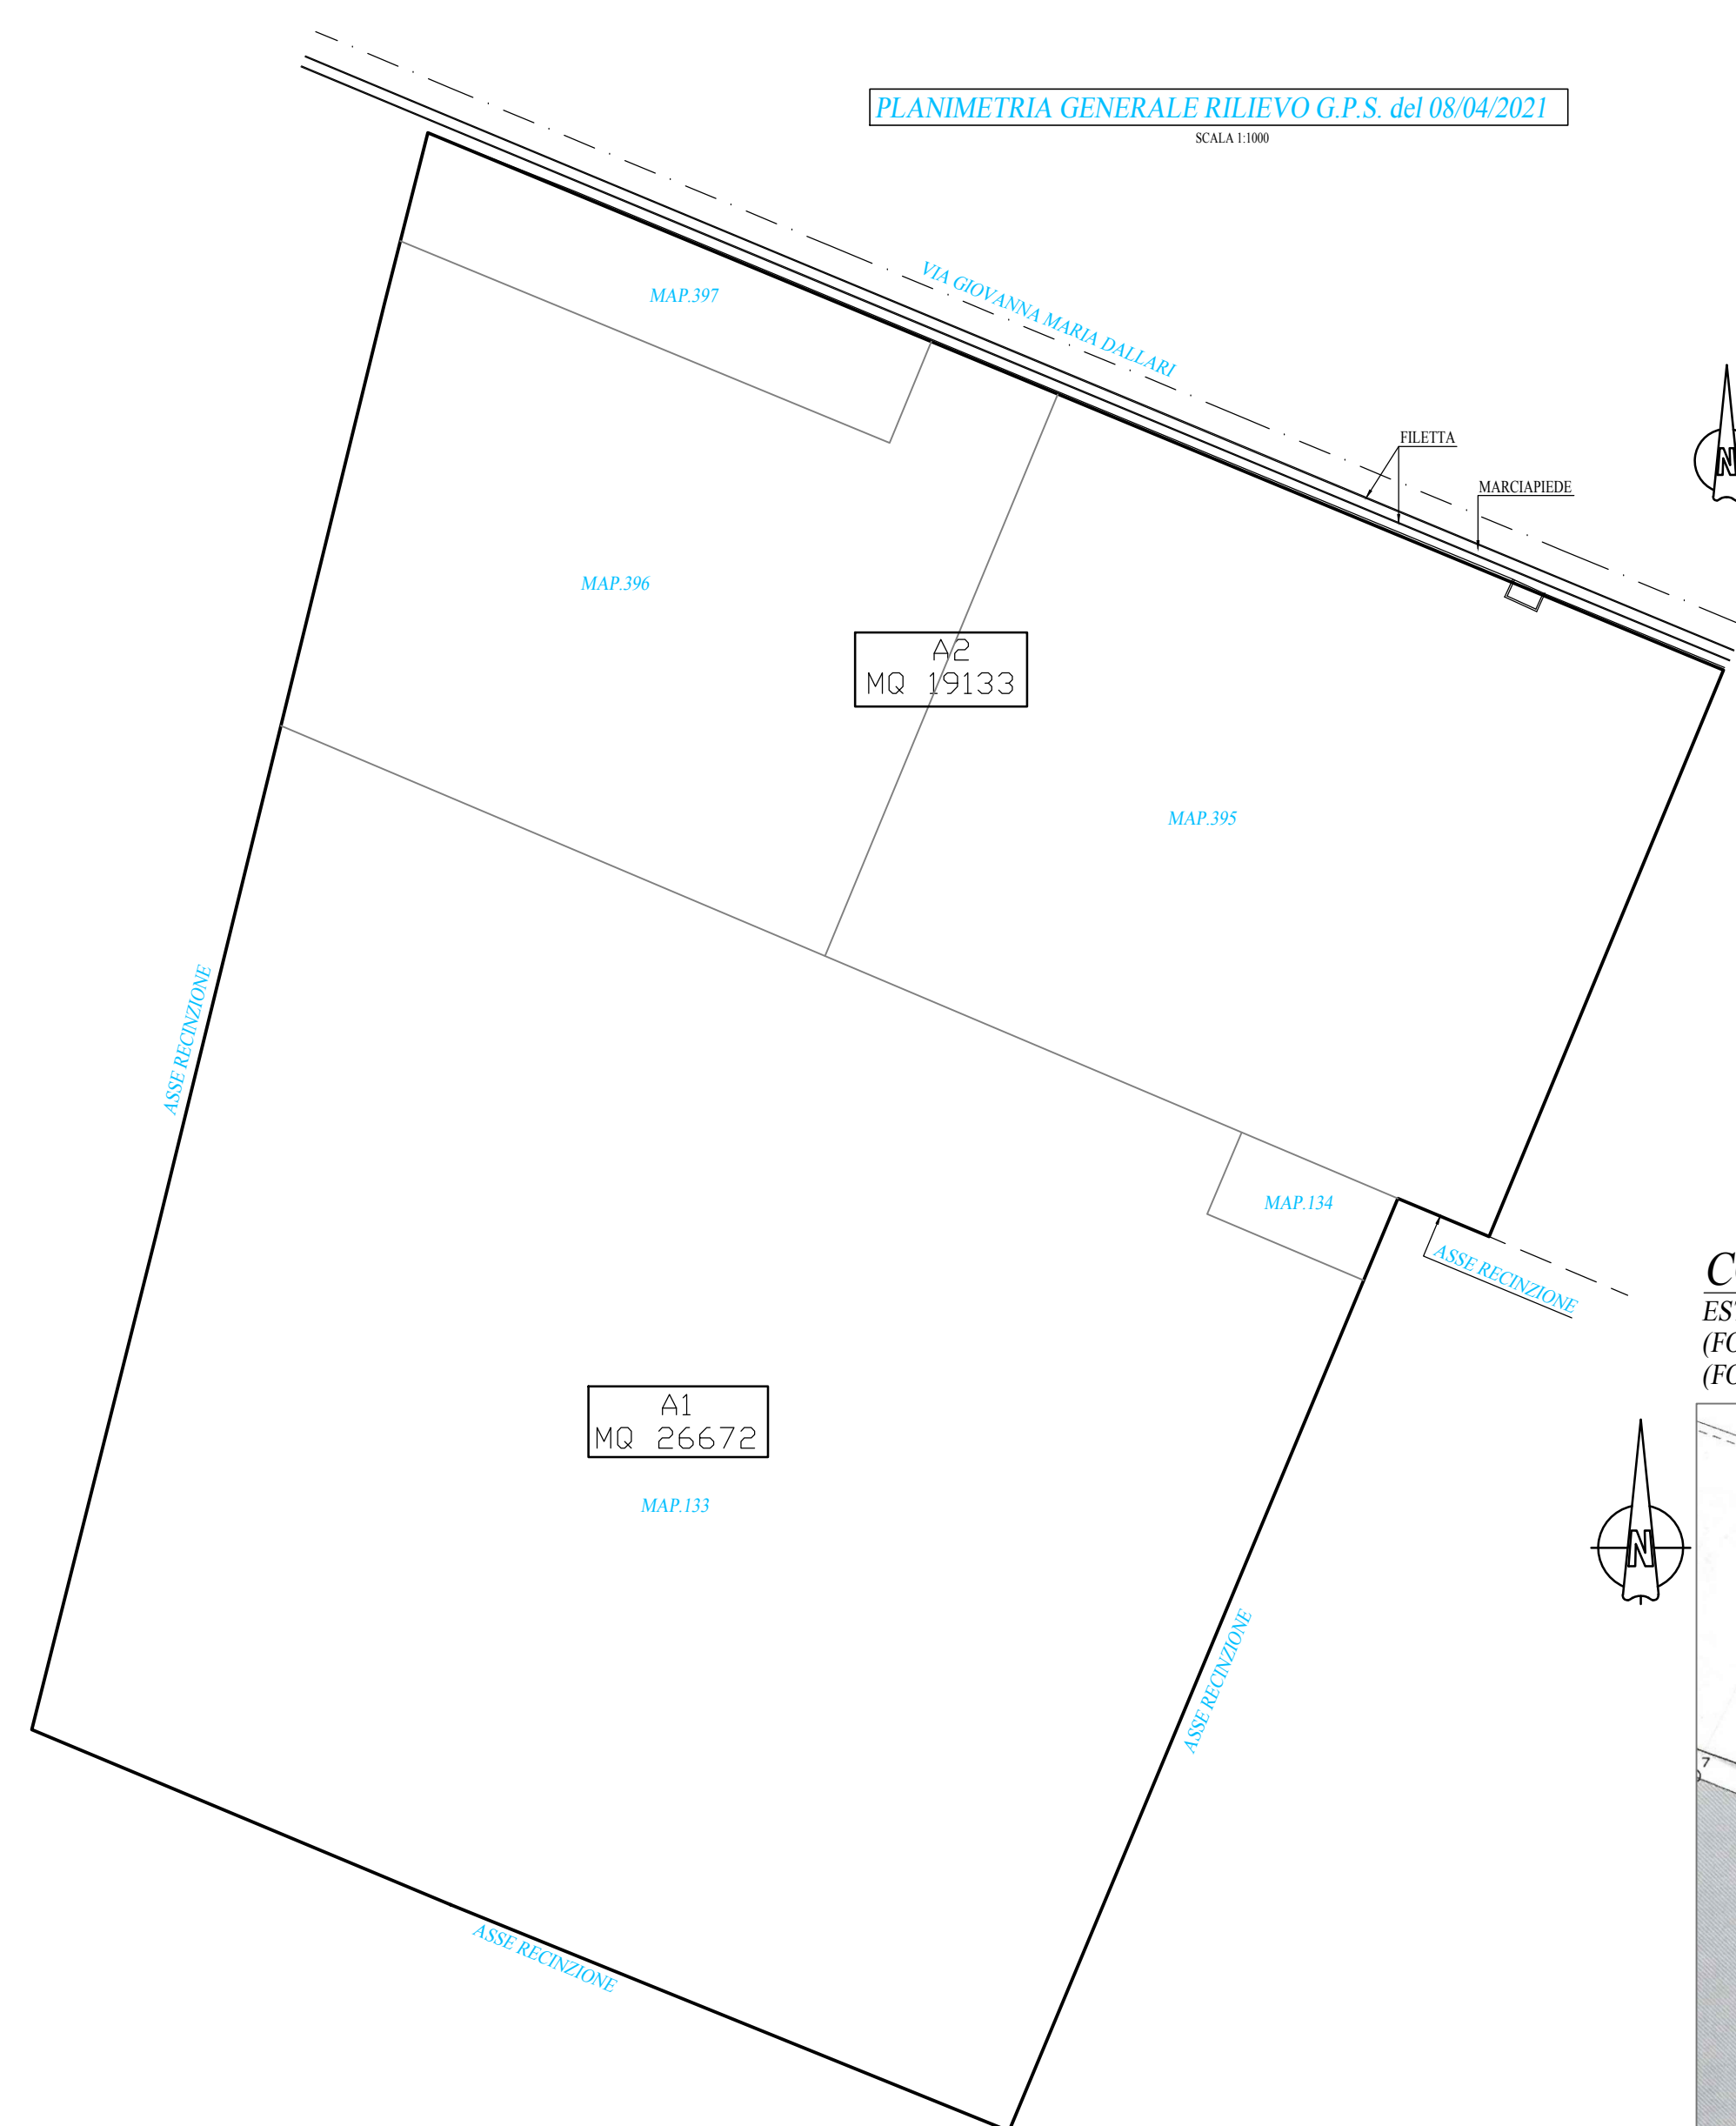
PLANIMETRIA GENERALE

STUDIO TECNICO
CUOGHI Ing. GUERRINO

IL TECNICO

DATA:
22/04/2021

SCALA:
1:1000/2000



(FOGLIO 9) MAPPALE 133,134
(FOGLIO 7) MAPPALE 395,396,397

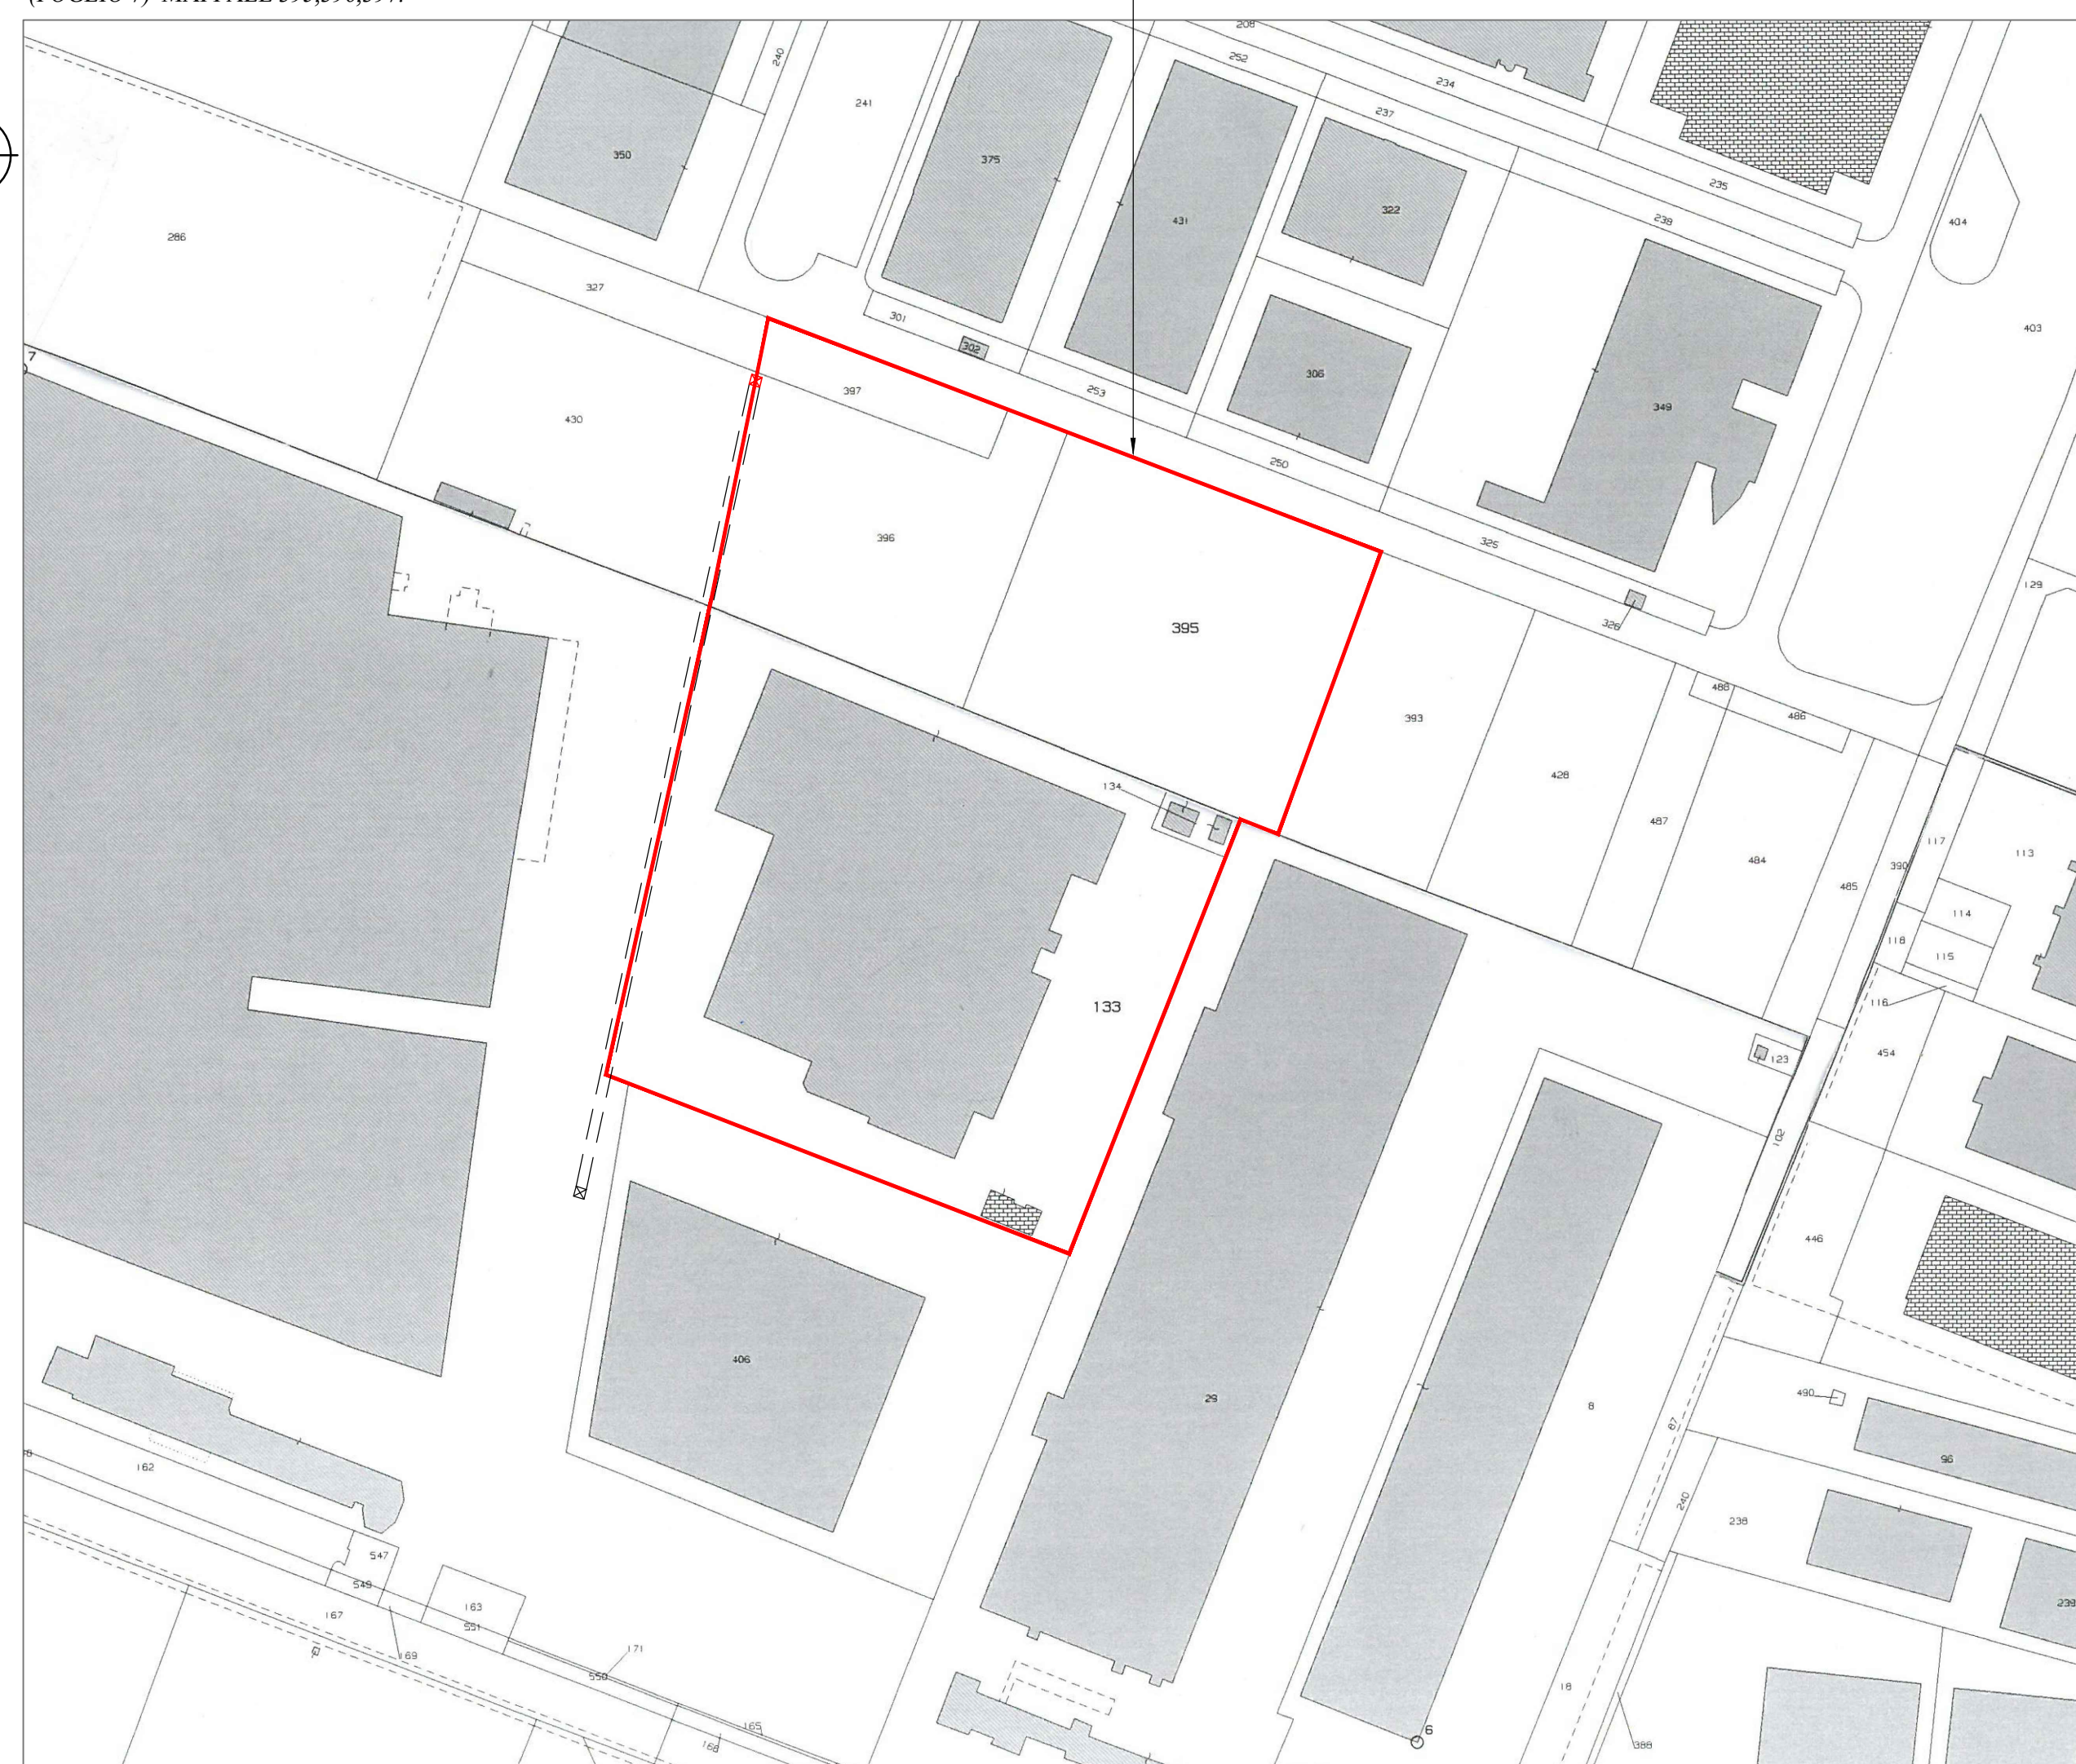
Foglio 9 map. 133	MQ. 25946
Foglio 9 map. 134	MQ. 342
Sup. Catastale Totale (Fg.9)	MQ. 26288

Foglio 7 map. 395	MQ. 10136
Foglio 7 map. 396	MQ. 7559
Foglio 7 map. 397	MQ. 1361
Sup. Catastale Totale (Fg.7)	MQ. 19056

SUP. CATASTALE TOTALE MQ 45344

ESTRATTO DI MAPPA R.1:2000
(FOGLIO 9) MAPPALE 133,134
(FOGLIO 7) MAPPALE 395,396,397

ZONA D'INTERVENTO

LIBRETTO GPS

File:	spraydry_08042021.hw
N Gruppo:	1
Nome Gruppo:	spraydry_08042021
Descrizione:	andrea
Commento:	GRS-1
Data:	8/4/2021

[illegible][illegible]

SUP. RILIEVO G.P.S.

A2	Foglio 9 map. 133	
	Foglio 9 map. 134	
	Sup. Catastale Totale (Fg.9)	MQ. 26672

A1	Foglio 7 map. 395	
	Foglio 7 map. 396	
	Foglio 7 map. 397	
	Sup. Rilevata Totale (Fg.7)	MQ. 19133

SUP. RILEVATA G.P.S. TOTALE MQ 45805