

COMUNE DI
SASSUOLO (MO)

TAV.
2

PERMESSO DI COSTRUIRE

IN VARIANTE ALLA STRUMENTAZIONE URBANISTICA VIGENTE
ai sensi dell'art.53 comma 1b L.R. n. 24 del 21/12/2017
PER L'AMPLIAMENTO ATTIVITA' PRODUTTIVA DEL
FABBRICATO INDUSTRIALE "SPRAY DRY SpA" SITO
IN VIA EMILIA ROMAGNA N.15 - 41049 SASSUOLO (MO).

Dati Catastali:
Foglio 7 Mappale 395,396,397.
Foglio 9 Mappale 133,134.

Proprietà:
SPRAY DRY SpA
VIA EMILIA OVEST N.53/A
42048 RUBIERA (RE)
P.I./C.F.: 02157320355.

PLANIMETRIA GENERALE

	STUDIO TECNICO CUOGHI Ing. GUERRINO	IL TECNICO:	DATA 22/04/2021
			SCALA: 1:500/2000

LEGENDA	
	(FOGLIO 9) MAPPALE 133,134 (FOGLIO 7) MAPPALE 395,396,397.
	PARCHEGGI PERTINENZIALI
	PARCHEGGI PUBBLICI PI
	SUPERFICIE PERMEABILE
	FABBRICATO ESISTENTE
	AMPLIAMENTO IN PROGETTO

SUP. CATASTALE	
Foglio 9 map. 133	MQ. 25946
Foglio 9 map. 134	MQ. 342
Sup. Catastale Totale (Fg.9)	MQ. 26288
Foglio 7 map. 395	MQ. 10136
Foglio 7 map. 396	MQ. 7559
Foglio 7 map. 397	MQ. 1361
Sup. Catastale Totale (Fg.7)	MQ. 19056
SUP. CATASTALE TOTALE MQ 45344	

SUP. RILEVATA Totale MQ 45805 (VEDI TAVOLA 0)
--

INDICI URBANISTICI	R.U.E. APS.i (e) VIGENTE	R.U.E. APS.i (e) VARIANTE	EDIFICATA	PROGETTO	TOTALE
SUP. RILEVATA	MQ. 45805	MQ. 45805	/	/	/
SUP. CATASTALE	MQ. 45344	MQ. 45344	/	/	/
SUP. FONDIARIA	MQ. 45805	MQ. 45805	/	/	/
SUP. COMP. U.F.	0,6xSF	0,794xSF	MQ. 13520	MQ. 4493	MQ. 18013
SUP. COPERTA (Q)	≤ 0,5 SF	Q= (18013/45805)=0,394 Q= (18013/45805)=0,40	MQ. 13631	MQ. 4493	MQ. 18324
PARCH. PERTINENZA	1 POSTO AUTO/100 MQ SC 1 POSTO AUTO/200 SF	1 POSTO AUTO/400 SF	/	N.115 45805/450=N.115	/
PARCH. PUBBLICI	PI= 10MQ/100 MQ SC MQ 4493/100=44,93MQ/25=17,97 POSTI AUTO	/	/	N.18	/
VERDE PERMEABILE	(DUE DELLA SUPERFICIE NON COPERTA)	11,55% SUP. NON COPERTA SUP. NON COPERTA = 1045805-MQ.13520=MQ.909605 MQ.909605/79411=11,55%	/	MQ. 3160	/
H. MAX	15 ML.	15 ML.	/	13,55 ML.	/

RISPETTO
CAMPO ELETTRO MAGNETICO

ALLEGATO -G-

DETTAGLIO -A-


DETTAGLIO -B-

MQ 120,5

PLANIMETRIA GENERALE
SCALA 1:500

RECINZIONE METANODOTTO

COMUNE DI SASSUOLO (MO)
VISTA AEREA + ESTRATTO DI MAPPA R.I.2000
(FOGLIO 9) MAPPALE 133,134
(FOGLIO 7) MAPPALE 395,396,397.

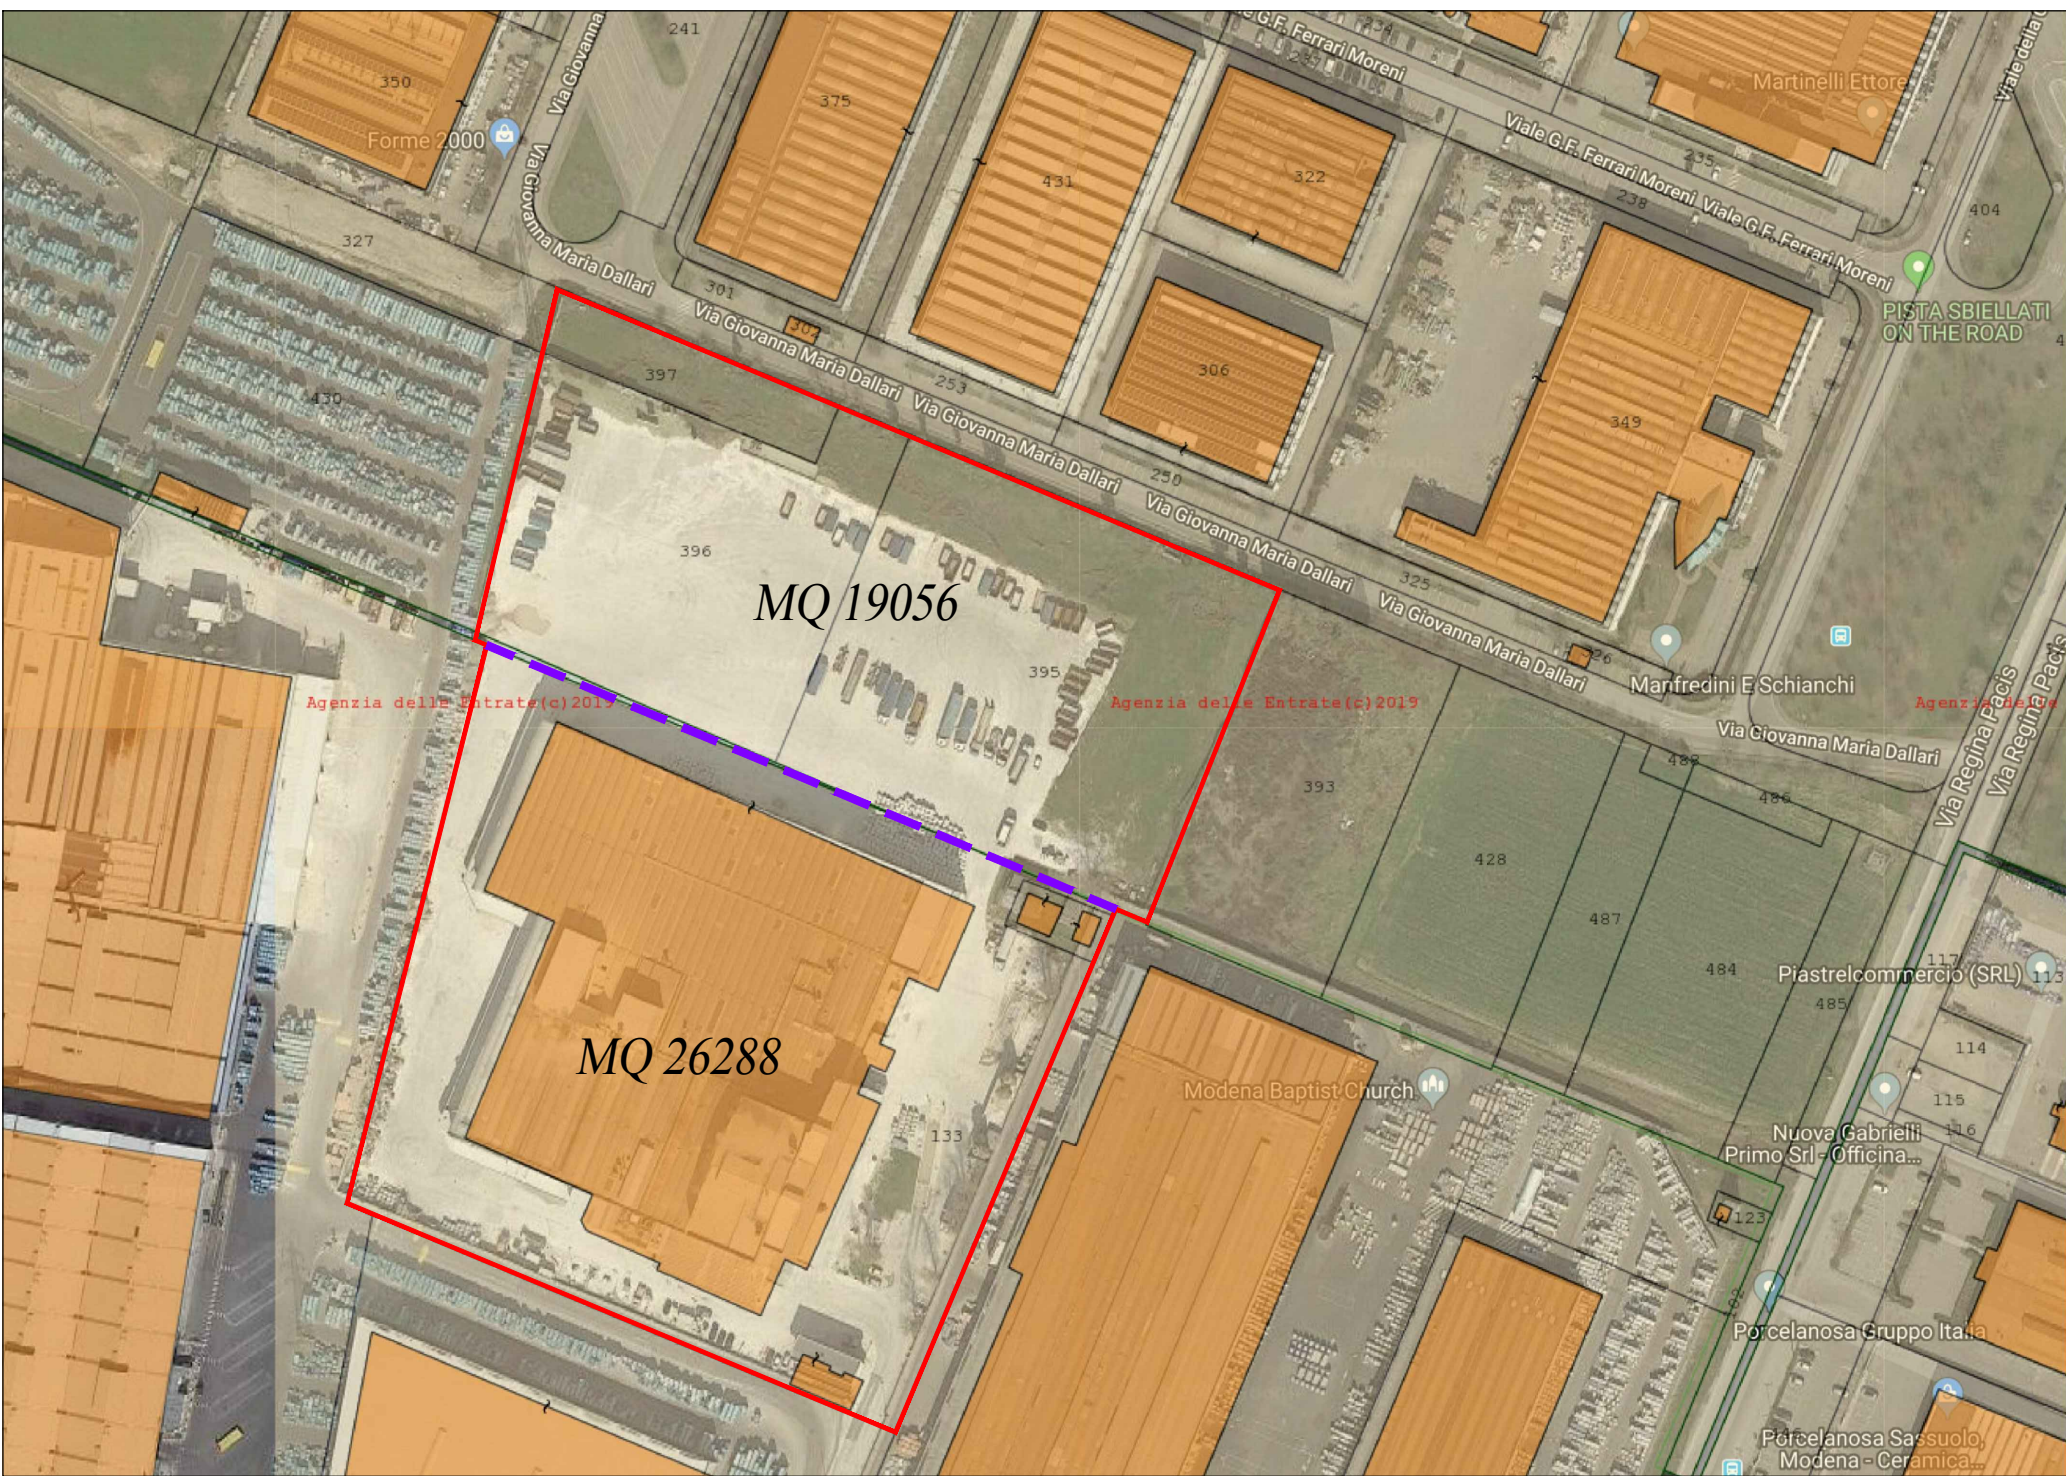

COMUNE DI SASSUOLO (MO)
ESTRATTO DI MAPPA R.I.2000
(FOGLIO 9) MAPPALE 133,134
(FOGLIO 7) MAPPALE 395,396,397.

ZONA D'INTERVENTO

