

COMUNE DI
SASSUOLO (MO)

TAV.
6

PERMESSO DI COSTRUIRE
IN VARIANTE ALLA STRUMENTAZIONE URBANISTICA VIGENTE
ai sensi dell'art.53 comma 1b L.R. n. 24 del 21/12/2017
PER L'AMPLIAMENTO ATTIVITA' PRODUTTIVA DEL
FABBRICATO INDUSTRIALE "SPRAY DRY Spa" SITO
IN VIA EMILIA ROMAGNA N.15 - 41049 SASSUOLO (MO).


Dati Catastali:
Foglio 7 Mappale 395.396.397.
Foglio 9 Mappale 133.134.

Proprietà:
SPRAY DRY Spa
VIA EMILIA OVEST N.53/A
42048 RUBIERA (RE)
P.I.C.F.: 02157320355.

[PROFILI STATO DI FATTO + PROGETTO](#)

 STUDIO TECNICO CUOGHI Ing. GUERRINO via S. Maria della Pace 30 - 00187 Roma (RM) tel. 06/49.900.915 - 06/49.900.916 - fax 06/49.900.917 e-mail: studio@stc.it - www.stc.it	IL TECNICO	DATA
		22/04/2021
		SCALA: 1:200


PROFILO EST

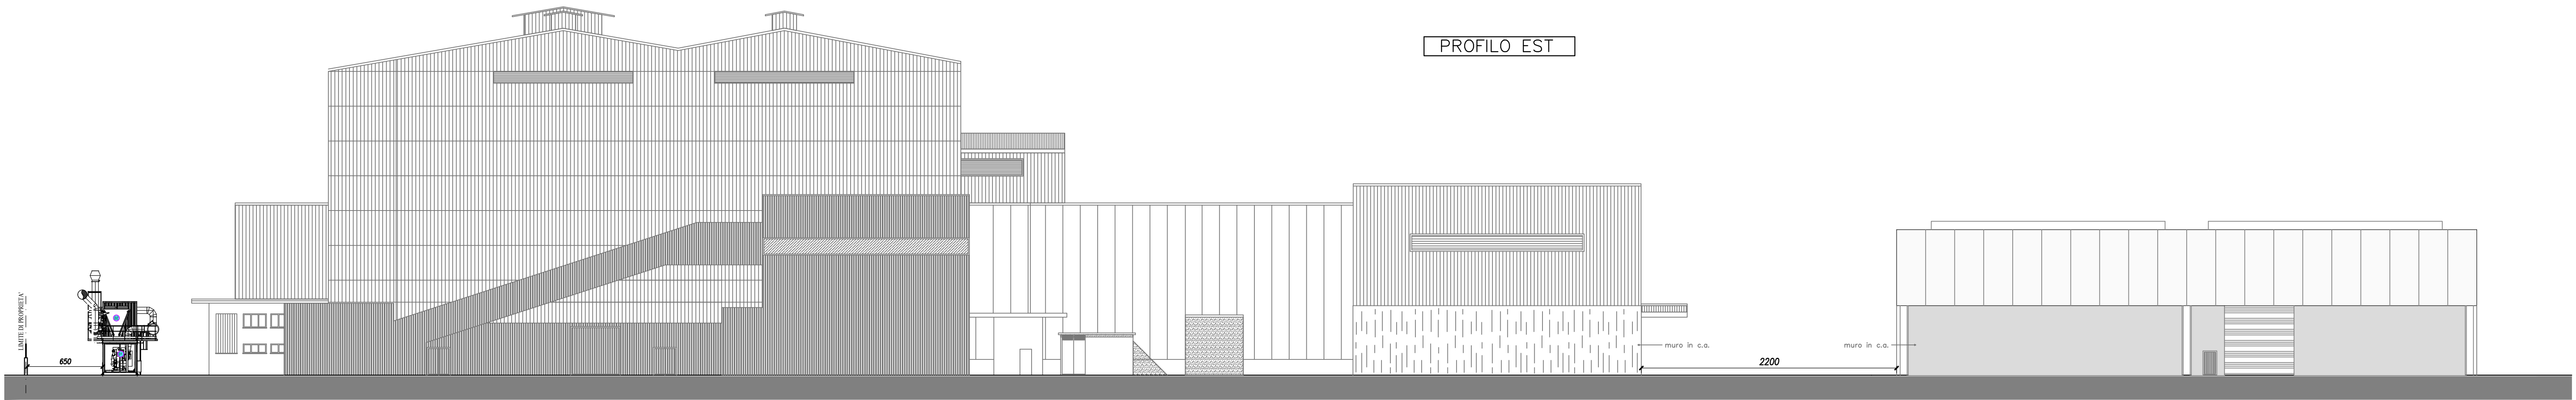

PROFILO OVEST



PROFILO NORD

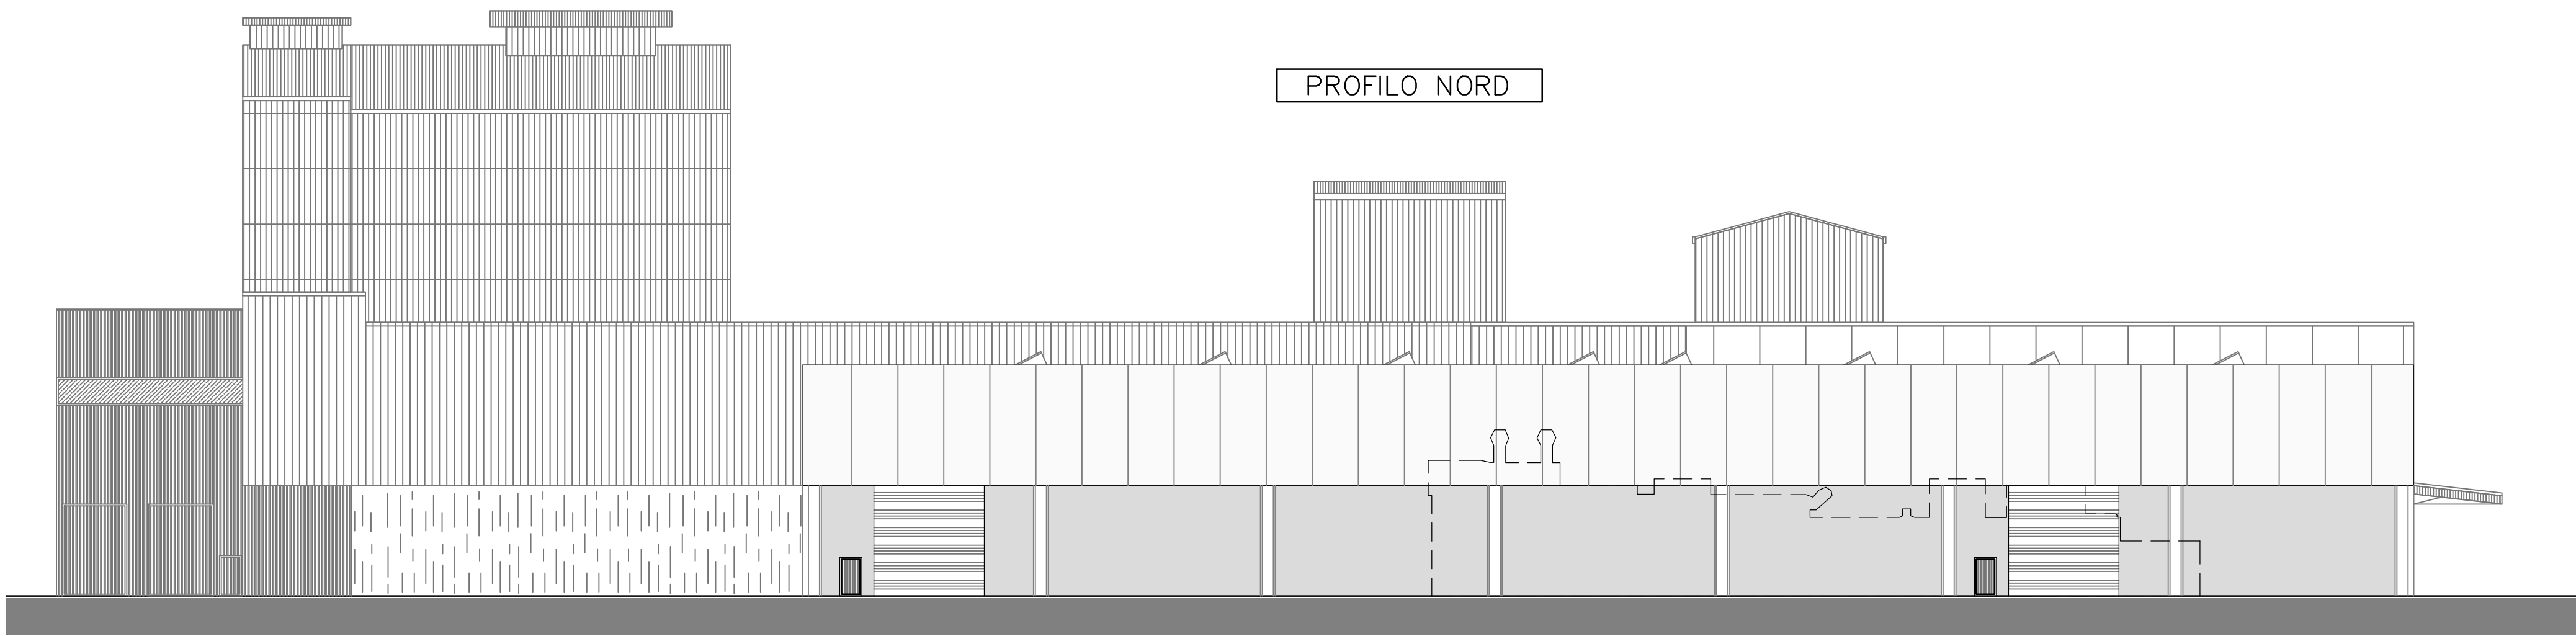

PROFILO SUD

