

COMUNE DI
SASSUOLO (MO)

TAV.
7

PERMESSO DI COSTRUIRE

IN VARIANTE ALLA STRUMENTAZIONE URBANISTICA VIGENTE
ai sensi dell'art.53 comma 1b L.R. n. 24 del 21/12/2017
PER L'AMPLIAMENTO ATTIVITA' PRODUTTIVA DEL
FABBRICATO INDUSTRIALE "SPRAY DRY Spa" SITO
IN VIA EMILIA ROMAGNA N.15 - 41049 SASSUOLO (MO).

Dati Catastali:
Foglio 7 Mappale 395,396,397.
Foglio 9 Mappale 133,134.

Proprieta':
SPRAY DRY Spa
VIA EMILIA OVEST N.53/A
42048 RUBIERA (RE)
P.I./C.F.: 02157320355.

DETTAGLIO -B-

IMPIANTO COGENERAZIONE

PIANTE - PROSPETTI e SEZIONI



IL TECNICO:

DATA:


22/04/2021

SCALA:


1:100

LEGENDA AREA DI INTERVENTO				
ID	DESCRIZIONE	Peso (kg)	ID	DESCRIZIONE
A	CABINATO INSONORIZZATO MOTORE	-	10	PORTE ED APERTURE LOCALI
B	LOCALE QUADRI ELETTRICI B.T.	-	11	FOROMETRIA DI PASSAGGIO TUBAZIONI
C	LOCALE TRAFIO ELEVATORE MT/ST	-		
D	LOCALE QUADRI ELETTRICI M.T.	-		
E	SETTI INSONORIZZATI VENTILAZIONE IMMISSIONE ARIA LOCALE MOTORE	-		
F	SETTI INSONORIZZATI VENTILAZIONE ESPULSIONE ARIA LOCALE MOTORE	-		
G	COGENERATORE	-		
H	DISSIPATORE DI EMERGENZA HT-LT	-		
I	TRASFORMATORE ELEVATORE MT/ST	-		
J	QUADRI ELETTRICI BASSA TENSIONE	-		
K	QUADRI ELETTRICI MEDIA TENSIONE	-		
L	SILENZIATORE FUMI - REATTIVO	-		
M	CATALIZZATORE CO	-		
N	SILENZIATORE FUMI - ASSORBITIVO	-		
O	CANALE FUMI DI SCARICO	-		
P	CAMINO FUMI DI SCARICO	-		
Q	PIPE RACK IN CARPENTERIA METALLICA	-		


VISTA -2-

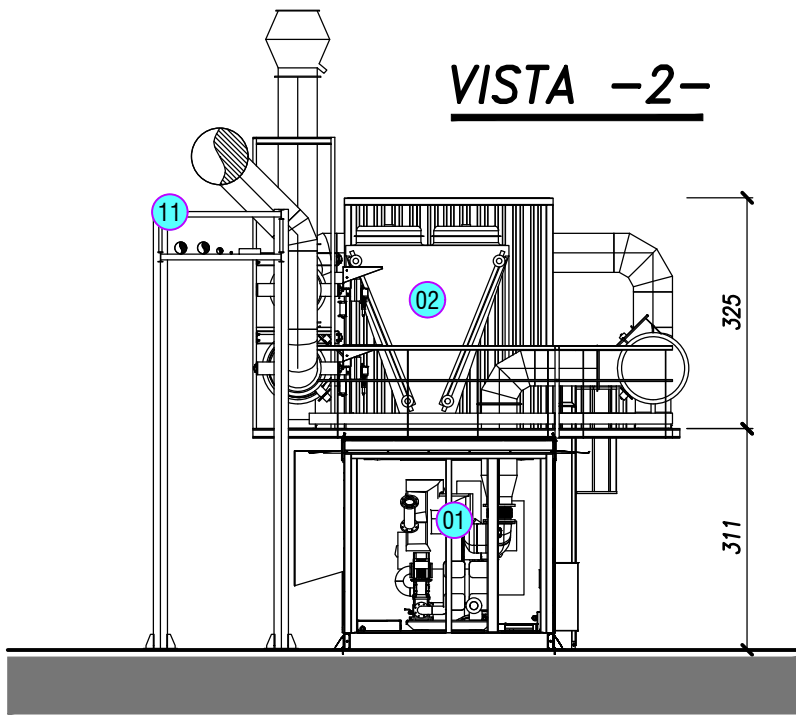



VISTA -1-

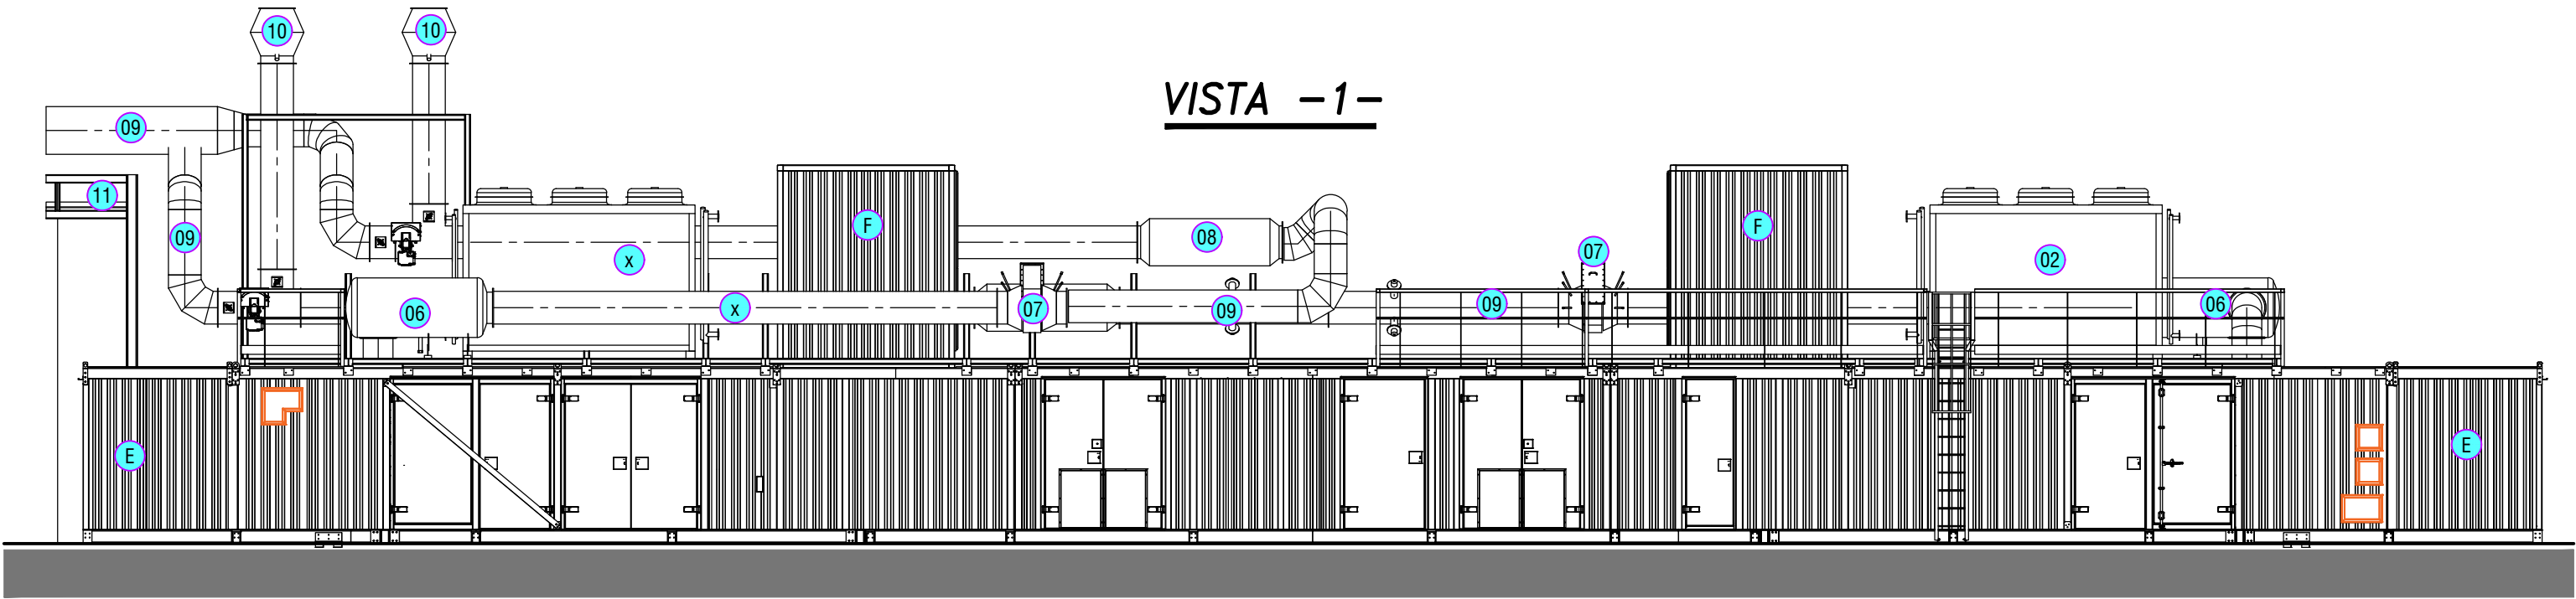

VISTA -3-

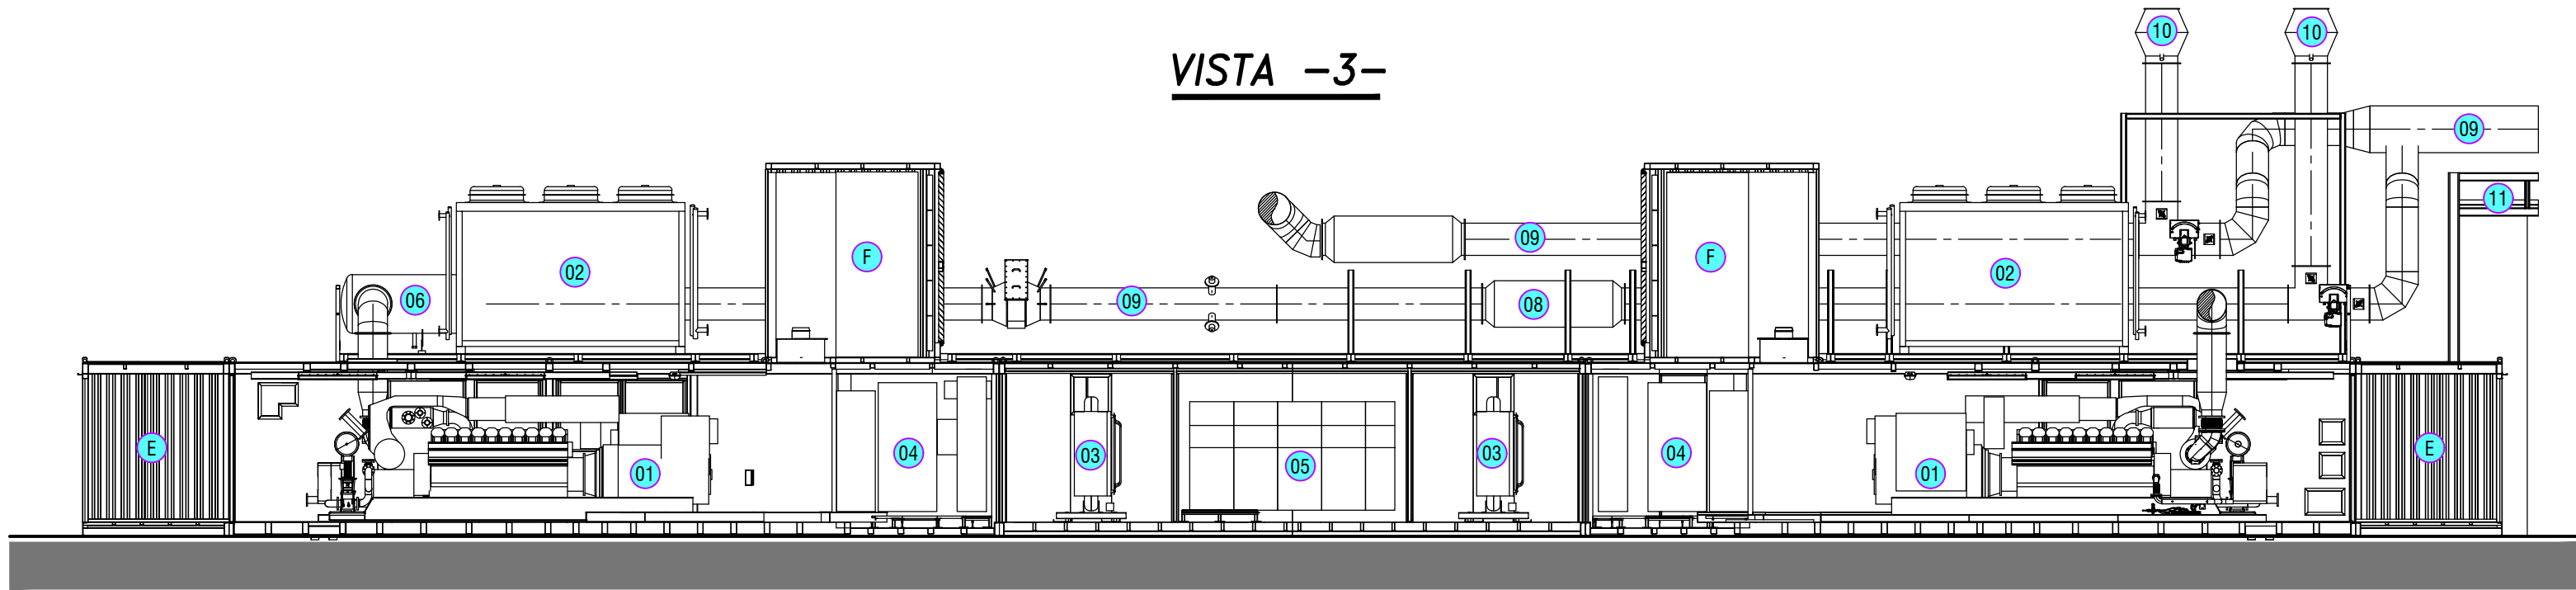

VISTA -4-

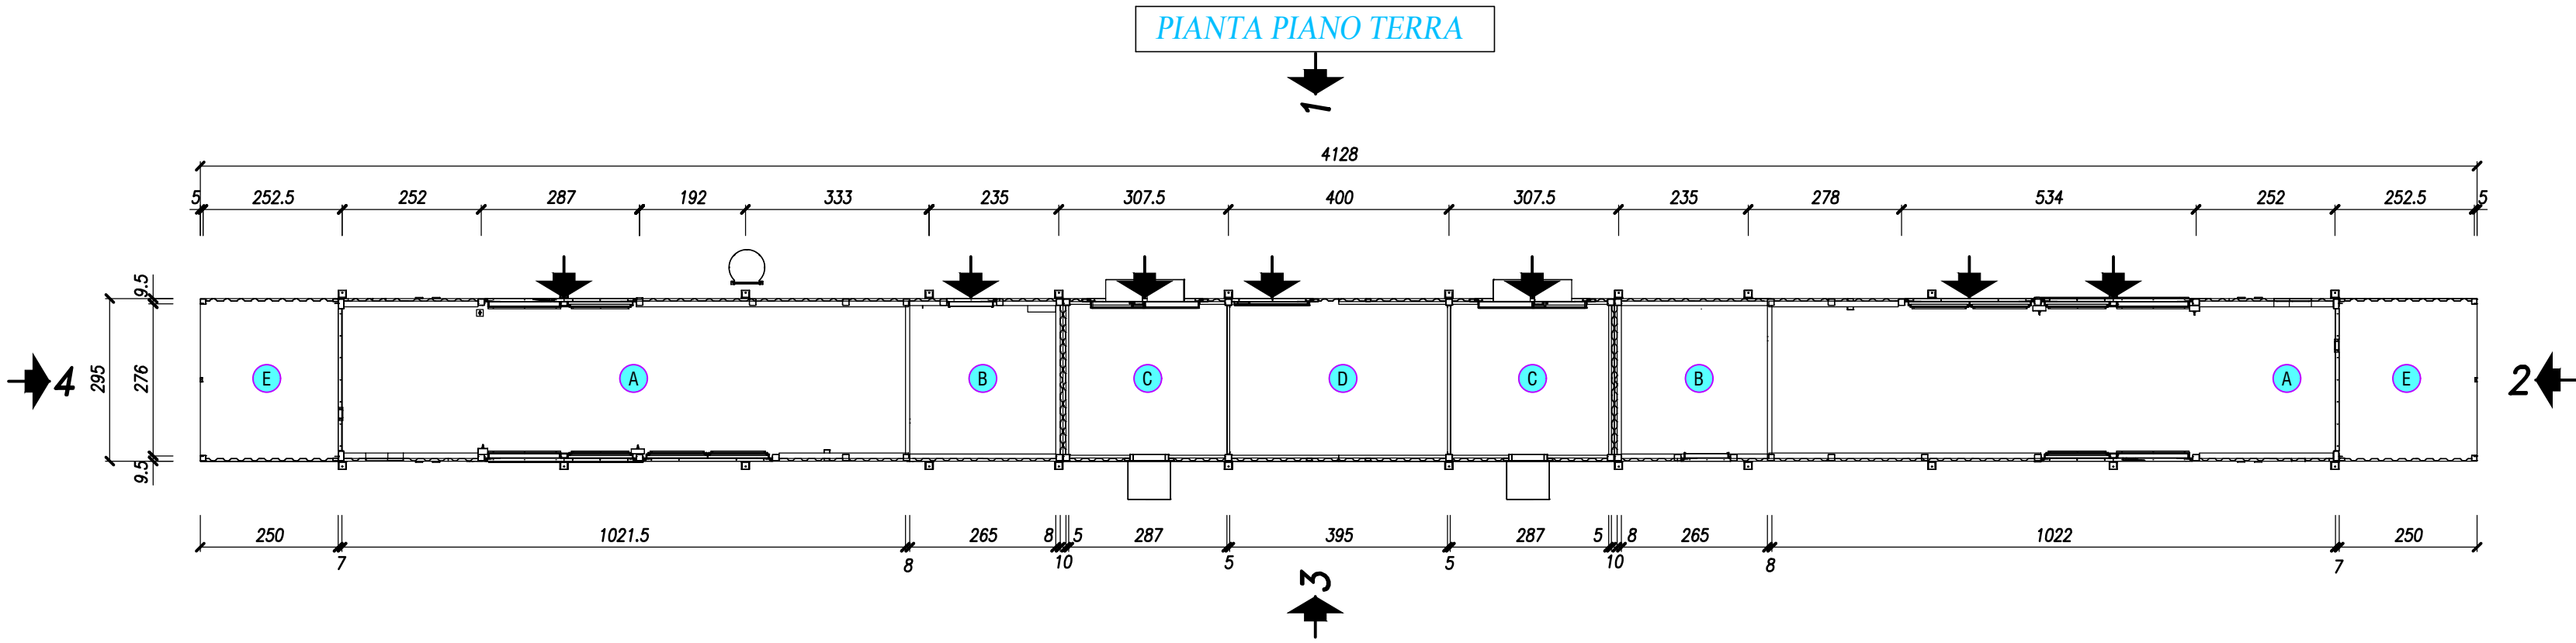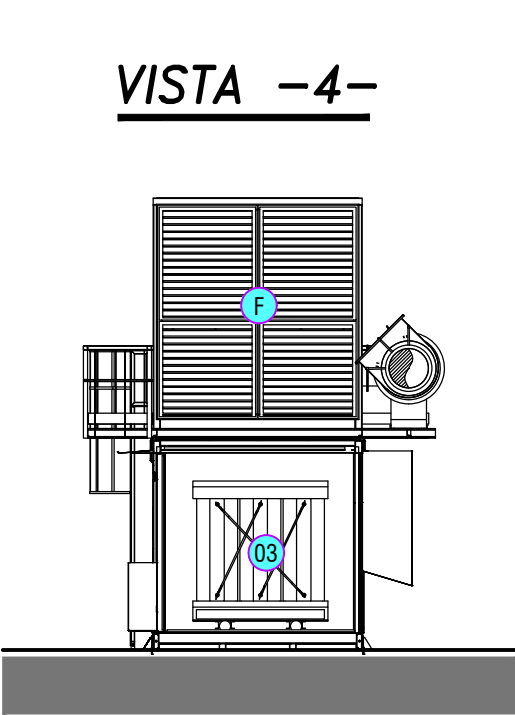

PIANTE PIANO RIALZATO

