


STATO DI FATTO AUTORIZZATO
IN APPROVAZIONE

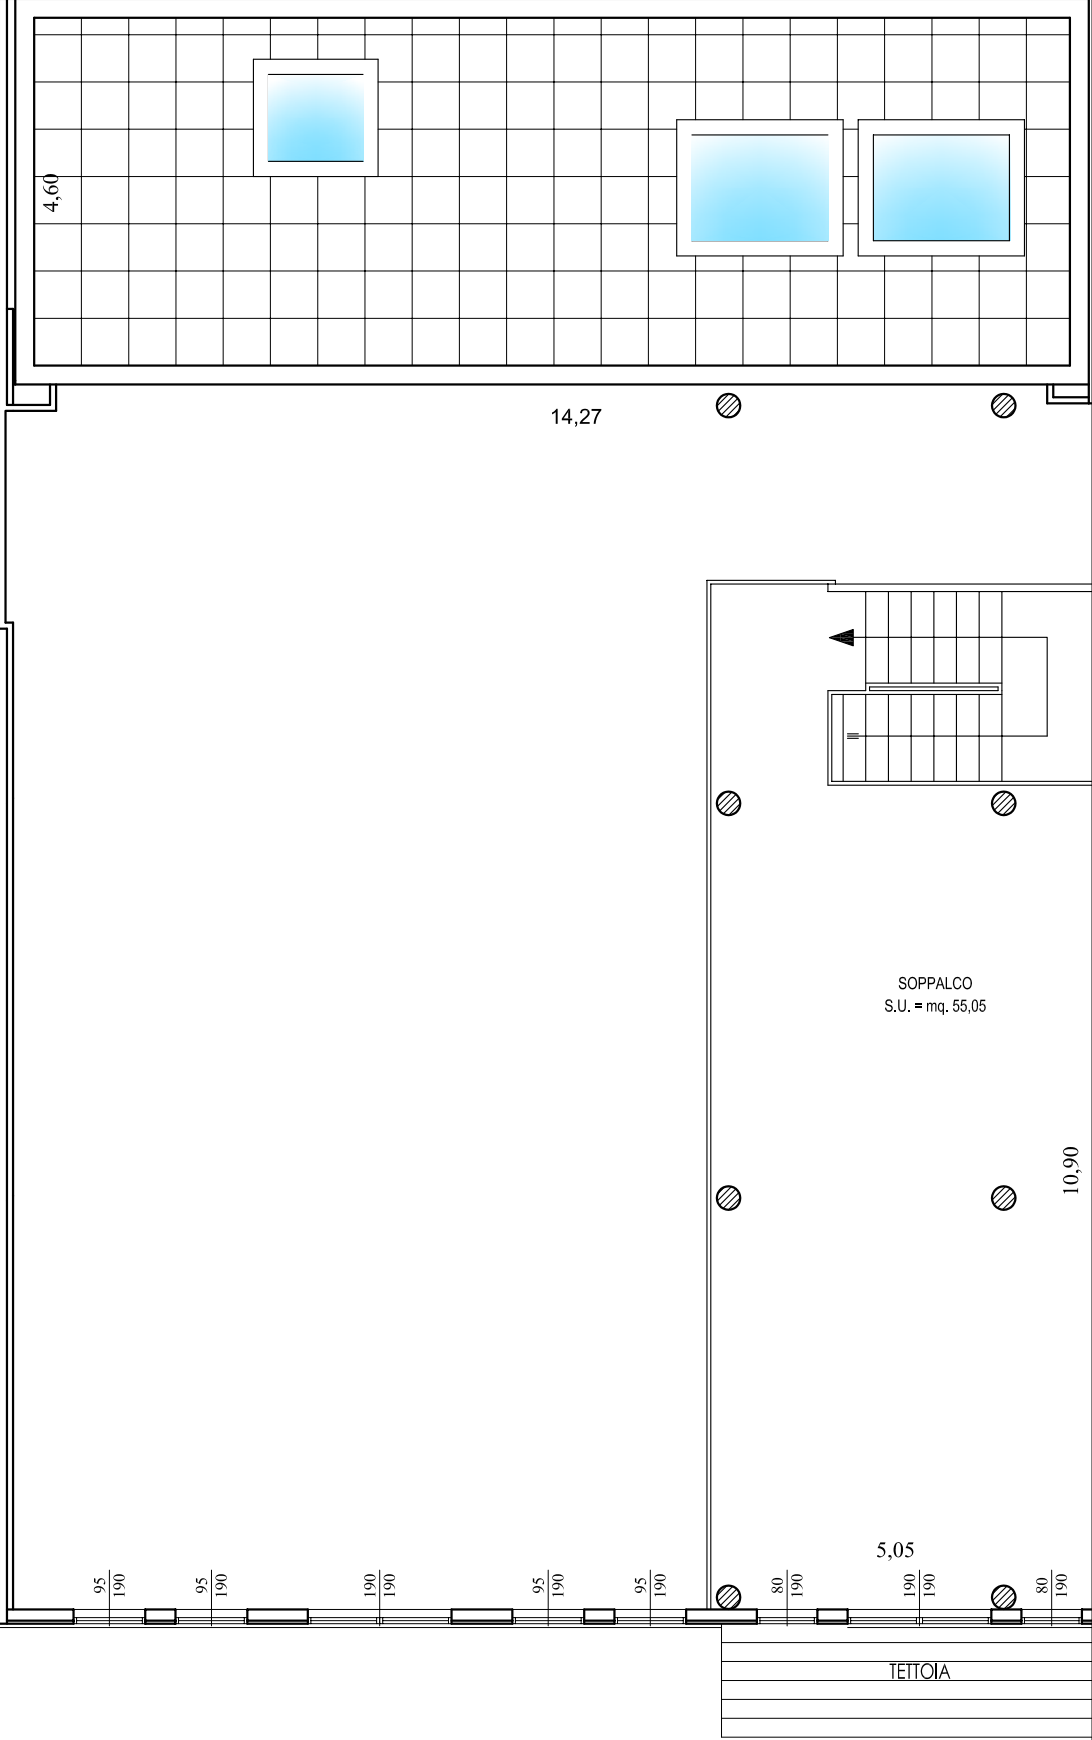

PALAZZETTO DELLO SPORT

BOCCIODROMO