

Settore II - Ambiente e Territorio Servizio Urbanistica e Cartografia - Ufficio di Piano

## PIANO URBANISTICO DI RECUPERO E RIGENERAZIONE URBANA DI INIZIATIVA PUBBLICA DELL'AUTOPORTO SUD


## INQUADRAMENTO GENERALE

Febbraio 2023

Direttore Settore II Ambiente e Territorio Andrea Illari

Assessore all'Urbanistica e all'Ambiente Ugo Liberi

Gian Francesco Menani

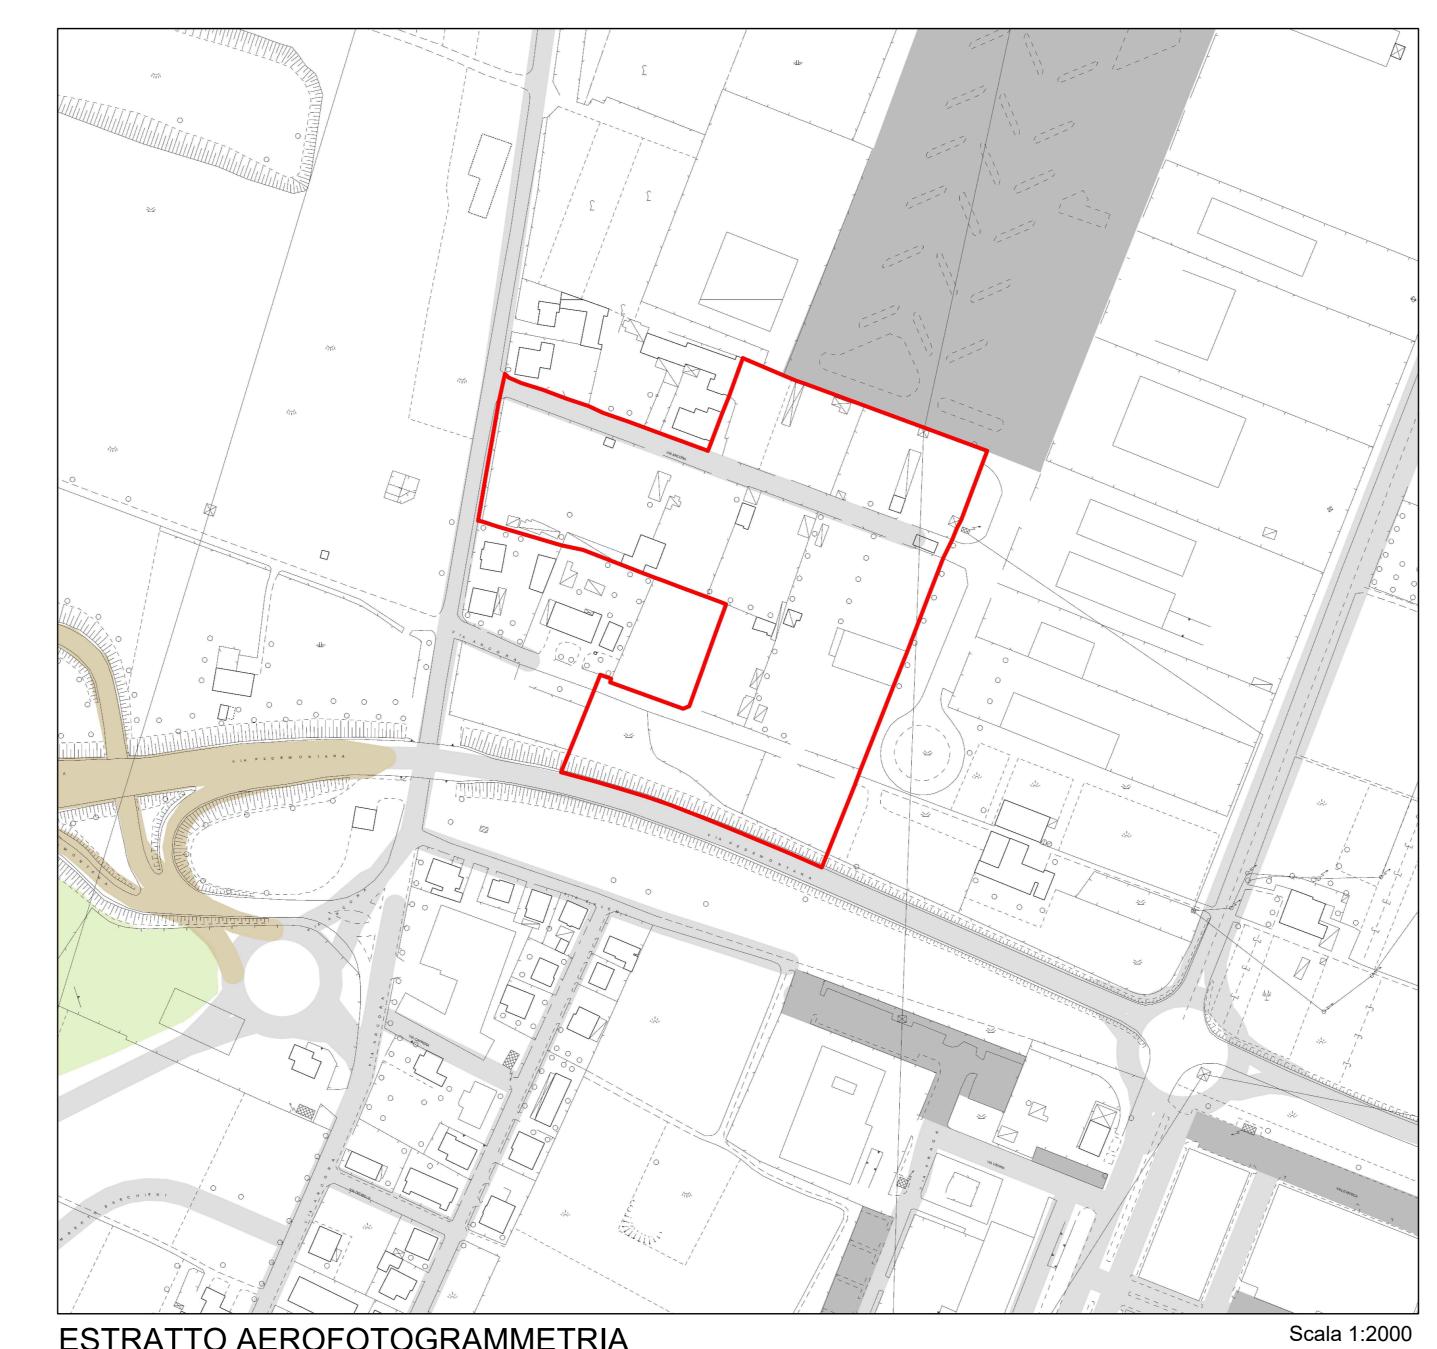


ESTRATTO AEROFOTOGRAMMETRIA

ORTOFOTO



MOB.A Autoporto e servizi associati Piani attuativi adottati o in itinere all'epoca di adozione del PSC Rete di Alta Tensione (AT) esistente

PSC TAV.1

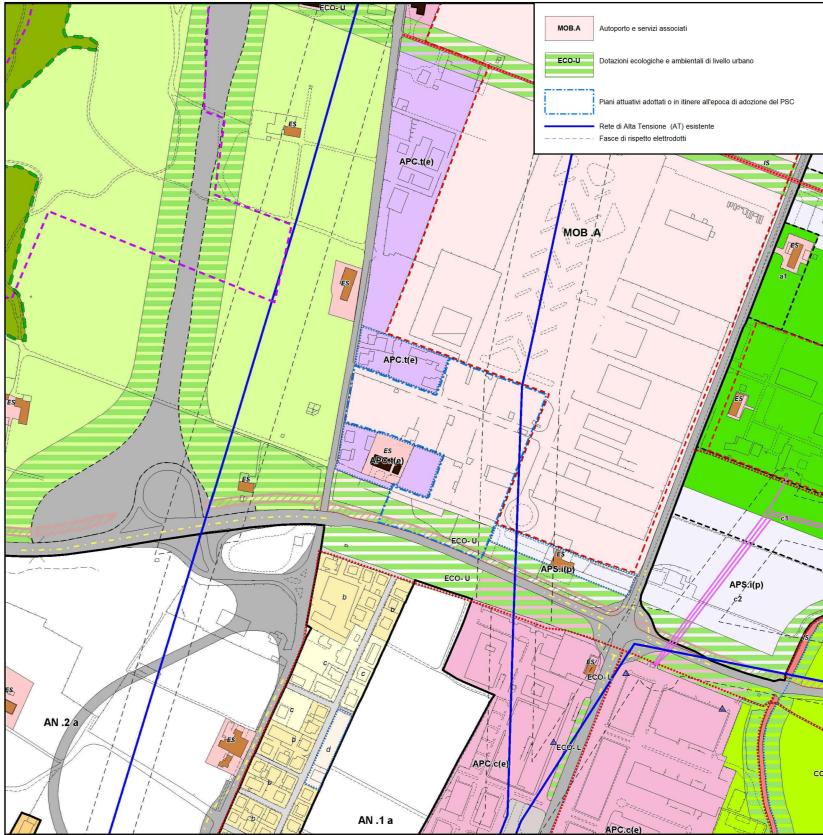

**RUE TAV.1** 

Scala 1:2000



ESTRATTO CATASTALE FOGLIO 12