

PIANO URBANISTICO DI RECUPERO
E RIGENERAZIONE URBANA
DI INIZIATIVA PUBBLICA DELL'AUTOPORTO SUD

TAVOLA SCALA 1:500

5 OPERE DI URBANIZZAZIONE

Febbraio 2023

Direttore Settore II Ambiente e Territorio
Andrea Illari


Assessore all'Urbanistica e all'Ambiente
Ugo Liberi

Il Sindaco
Gian Francesco Menani




DETTAGLIO PARCHEGGIO

Scala 1:200

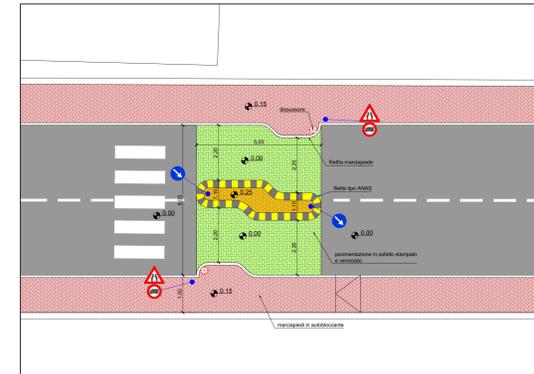

DETTAGLIO STRETTOIA ACCESSO
DA VIA ANCORA

Scala 1:100

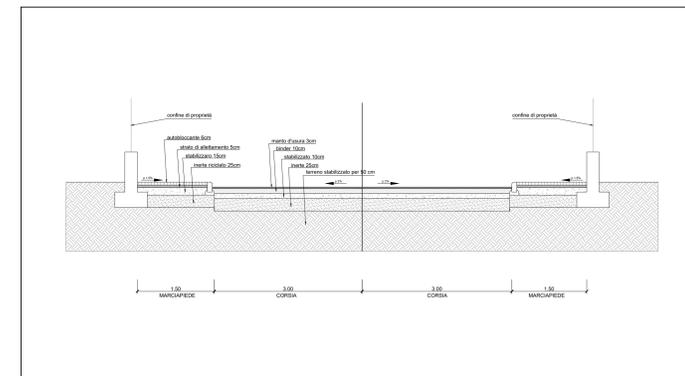

SEZIONE STRADALE TIPO

Scala 1:100



PROFILO STRADALE PARCHEGGIO

Scala 1:100