



SEZIONE TIPO A-A'
scala 1:50

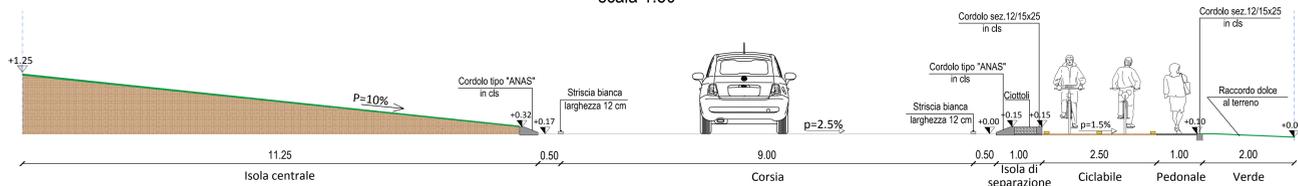

ATTRAVERSAMENTO PEDONALE ILLUMINATO

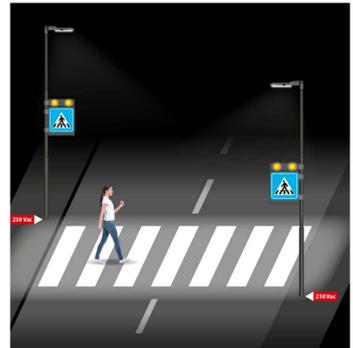

LEGENDA CODICI LOGES	
	DIREZIONE RETTILINEA
	SEGNALE DI PERICOLO VALICABILE

LEGENDA

	Isole di separazione in ciottoli di fiume
	Pavimentazione in autobloccanti
	Sede Stradale
	Formazione di prato in progetto
	Aiule a verde esistenti
	Cordoli esistenti
	Cordoli tipo "ANAS" in cls
	Cordoli a raso sez.10 in cls
	Cordoli sez.12/15-25 in cls
	Marker catadiottrici stradali
	Dissuasori parapetonali alt. 90 cm. con banda rifrang.
	Quote relative (0.00 piano viario in corrispondenza)
	Quote assolute
	Impianto di illuminazione specifico per attraversamenti pedonali
	Pali i.p. stradale alt.8mt f.t. con app. ill.led ottica stradale
	Caditoie di progetto dim. 50x50 classe D400
	Limiti di progetto

COMUNE DI SASSUOLO (MO)

**PERMESSO DI COSTRUIRE CONVENZIONATO
RE con Demolizione fabbricato comm.le e Ricostruzione di MPS U6.1.a
ed Opere di Urbanizzazione pubblica**

FIG. 31 - MAPPLI 148, 149



LA PROPRIETA'
GIQUATTRO S.R.L.
Via Cavallotti, 116
41049 Sassuolo (MO)
P.IVA 01978920369

LA PROMISSARIA ACQUIRENTE
L'ARONE S.R.L.
Via Cavallotti, 116
41049 Sassuolo (MO)
P.IVA 03020210367

PROGETTAZIONE ARCHITETTONICA

TT ARCH. ILARIA GASPERINI
C.so Mellini, 173 - 41013 Castelfranco E. (MO)
Codice Fiscale 03871801508 - Partita IVA 0428940076

TECNICO PROGETTISTA DELLA ROTATORIA SPECIALISTA IN VIABILITA'

FERRINI DOTT. ING. FABIO FERRINI
Via C.so Mezzetti n°13 Modena
Codice Fiscale 19878160968 - Partita IVA 02507130613

OGGETTO ELABORATO
PROGETTO SPECIALISTICO VIABILITA'
ROTATORIA VIA TORINO
STATO DI PROGETTO
PLANIMETRIA, SEZIONE TIPO E PARTICOLARE
scala 1:200

data
LUGLIO 2023

elaborato
**RT.02
REV.1**

TT Studio di Architettura Architetto Iliaria Gasperini
C.so Mellini, 173 - 41013 Castelfranco E. - Cod. Fiscale 03871801508 - Partita IVA 0428940076

