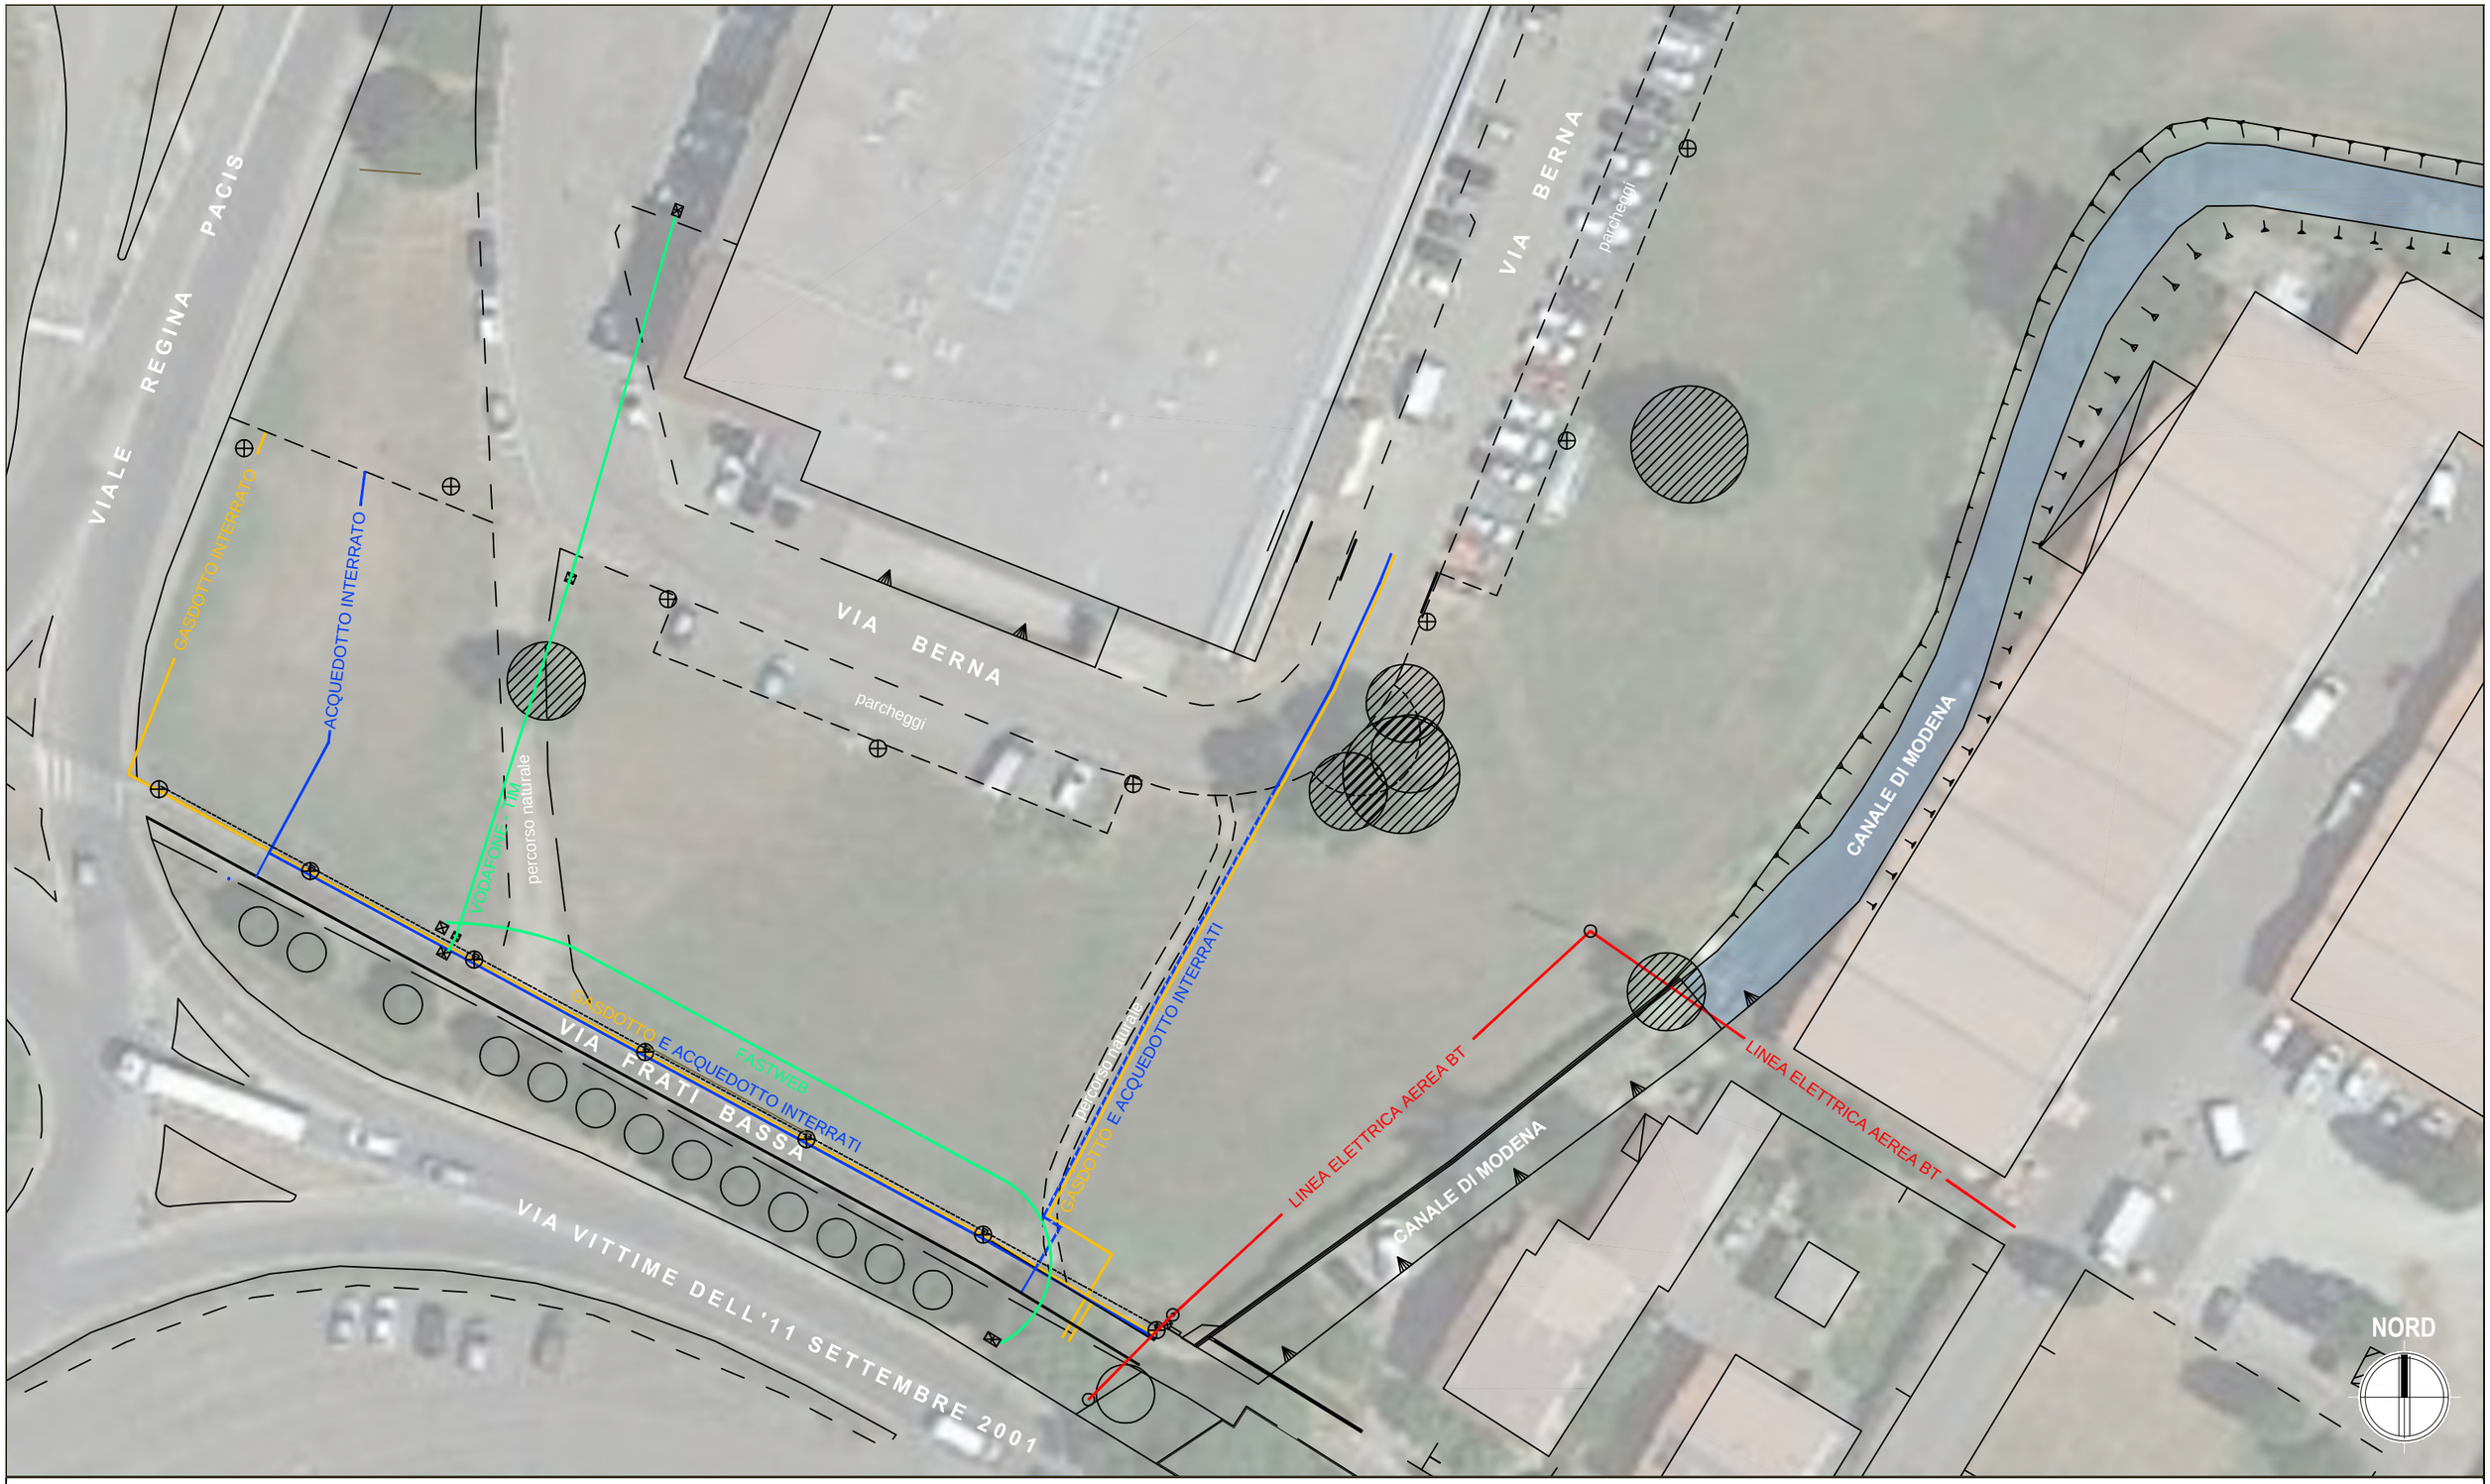

SESTO DI IMPIANTO

SESTO DI IMPIANTO: **mt. 3 x 3**

QUANTITA' DI PROGETTO

ALBERATURE FORESTALI: **nr. 300**
VARIETA': **nr. 7**

ALBERATURE ESISTENTI

Alberi **esistenti / interferenti**

IMPIANTI ESISTENTI / INTERFERENTI

- Acquedotto
- Gasdotto
- Elettrodotto
- Telecomunicazioni
- Palo I.P.
- Pozzetti telecomunicazioni

ACCORDO PER LA MESSA A DIMORA DI ALBERATURE FORESTALI ALL'INTERNO DELL'**AREA VERDE POSTA TRA VIA REGINA PACIS, VIA BERNA E VIA FRATI BASSA** IN ADESIONE ALL'INIZIATIVA REGIONALE DENOMINATA "*METTIANO RADICI PER IL FUTURO*". COMUNE DI SASSUOLO (MO)

PLANIMETRIA STATO DI FATTO

Tavola: **1**

Data: 29/04/2022

Scala: 1:500