




01. Ortofoto



03. PSC - Estratto carta della tutela e vincoli di natura storico-culturale, paesaggistica e antropica - scala 1:5000



02. Estratto di mappa catastale - Foglio 24 Part.IIIa 365 - scala 1:1000

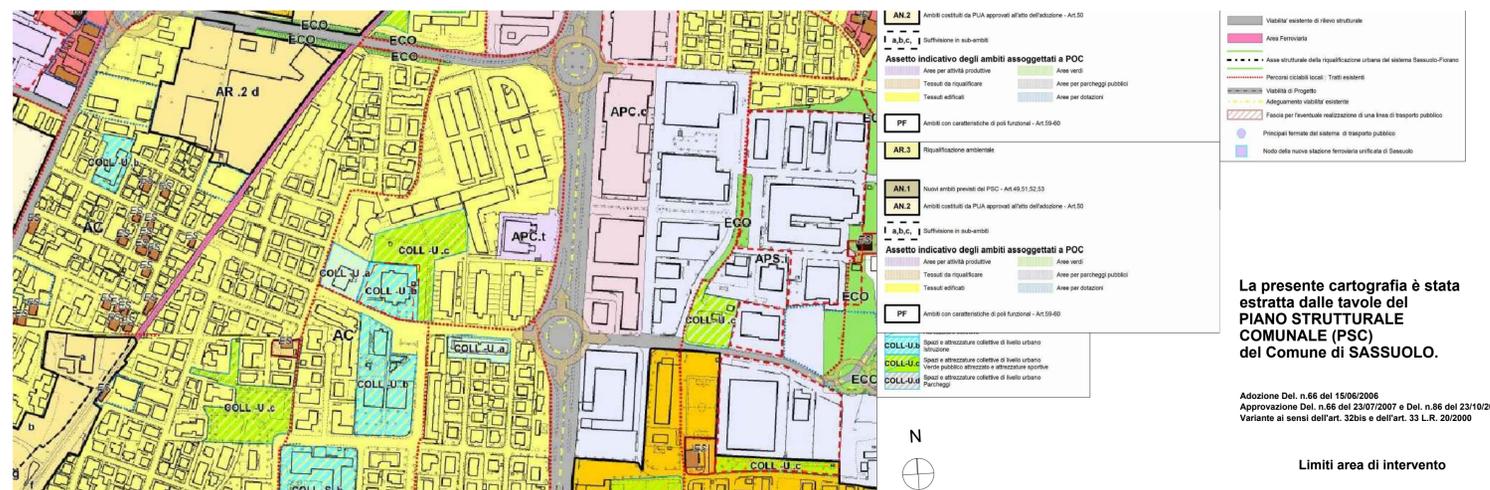

04. PSC - Estratto carta degli ambiti e trasformazioni territoriali - scala 1:5000

COMUNE DI SASSUOLO
PROVINCIA DI MODENA

**NUOVA SEDE DELLA SCUOLA PRIMARIA STATALE
"VITTORINO DA FELTRE" DI SASSUOLO
OPERE DI DEMOLIZIONE EDIFICIO ESISTENTE**

PROGETTO ESECUTIVO

EUTECNE
Architettura | Ingegneria
Via A. Volta, 95, 06135 Perugia
T +39 075 32 761
Via Roma, 20/a, 57034 Campo nell'Elba (LI)
T +39 0565 977 589
Via Marconi, 14/a, 06012 Città di Castello (PG)
T +39 075655000
office@eutecne.it
www.eutecne.it

RESPONSABILE DELLA PROGETTAZIONE
ING. FEDERICO FRAPPI

GRUPPO DI PROGETTAZIONE:
 Dott. Arch. Olimpia LORENZINI Dott. Ing. Nicomè BRIGANTI Dott. Ing. Andrea FANCELLO
 Dott. Arch. Luca DELL'AVERSANO Ing. Sonia ANTONELLI Dott. Ing. Michele GOVERNATORI
 Dott. Arch. Luca FRAPPI Dott. Ing. Martina RICCI Dott. Ing. Laura MARTORELLI
 Dott. Arch. Yvanna MARGUCCI Dott. Ing. Giovanni GENNARI Dott. Geol. Armando GRACI
 Dott. Arch. Debora PALLIMMO Dott. Ing. Maria MENCARONI
 Dott. Arch. Chiara CAROLI

COMMITTENTE:
SASSUOLO GESTIONI
PATRIMONIALI (SGP s.r.l.)

RESPONSABILE DEL PROCEDIMENTO
Ing. Michele Francesco RINO

TITOLO			COMMESSA	ELABORATO	REVISIONE
			C89DEM	G01	A
SCALA NON DEFINITA					
REV. N	DATA	MOTIVO DELLA EMISSIONE	ESEGUITO	CONTROLLATO	APPROVATO
A	APR 2022	PROGETTO ESECUTIVO	A.Sojano	LDA	F.FRAPPI

La presente cartografia è stata estratta dalle tavole del PIANO STRUTTURALE COMUNALE (PSC) del Comune di SASSUOLO.

Adozione Del. n.66 del 15/06/2006
Approvazione Del. n.66 del 23/07/2007 e Del. n.86 del 23/10/2007
Varianti ai sensi dell'art. 32bis e dell'art. 33 L.R. 20/2000

Limiti area di intervento