COMUNE DI SASSUOLO
PROVINCIA DI MODENA

NUOVA SEDE DELLA SCUOLA PRIMARIA STATALE "VITTORINO DA FELTRE" DI SASSUOLO
OPERE DI DEMOLIZIONE EDIFICIO ESISTENTE

EUTECNE
Architettura | Ingegneria

ORDINE DEGLI ARCHITETTI
DOTT. ARCH.
OLIMPIA LORENZINI
930
DELLA PROVINCIA DI PERUGIA

PROGETTO ESECUTIVO

EUTECNE
Architettura | Ingegneria
Via A. Volta, 88_06135 Perugia
T +39 075 32 761

Via Roma, 20/a_57034 Campo nell'Elba (LI)
T/F +39 0565 977 589

Via Marconi, 14/a_06012 Città di Castello (PG)
T +39 0758550900

office@eutecne.it
www.eutecne.it

RESPONSABILE DELLA PROGETTAZIONE
ING. FEDERICO FRAPPI

GRUPPO DI PROGETTAZIONE:

Dott. Arch. Olimpia LORENZINI
Dott. Ing. Luca DELL'AVERSANO
Dott. Arch. Luca FRAPPI
Dott. Arch. Vania MARGUTTI
Dott. Arch. Debora PALUMMO
Dott. Arch. Chiara CAROLI
Dott. Ing. Noemi BRIGANTI
Ing. Sonia ANTONELLI
Dott. Ing. Martina RICCI
Dott. Ing. Edoardo GENNARI
Dott. Ing. Marta MENCARONI
Dott. Ing. Andrea FANCELLI
Dott. Ing. Michele GOVERNATORI
Dott. Ing. Maura MARTORELLI
Dott. Geol. Armando GRAZI

COMMITTENTE:

SASSUOLO GESTIONI PATRIMONIALI (SGP s.r.l.)

SGP Sassuolo Gestioni Patrimoniali

SIC EX MURICE GEMMAE

RESPONSABILE DEL PROCEDIMENTO
Ing. Michele Francesco RINO

TITOLO LAYOUT DI CANTIERE

COMMESSA	ELABORATO	REVISIONE
C89DEM	ZR3	A

SCALA ---

REV. N	DATA	MOTIVO DELLA EMISSIONE	ESEGUITO	CONTROLLATO	APPROVATO
A	APR 2022	PROGETTO ESECUTIVO	E.Sciattella	LDA	F.FRAPPI

ESEMPIO DI LAVARUOTE

ESEMPIO DI NEBULIZZATORE

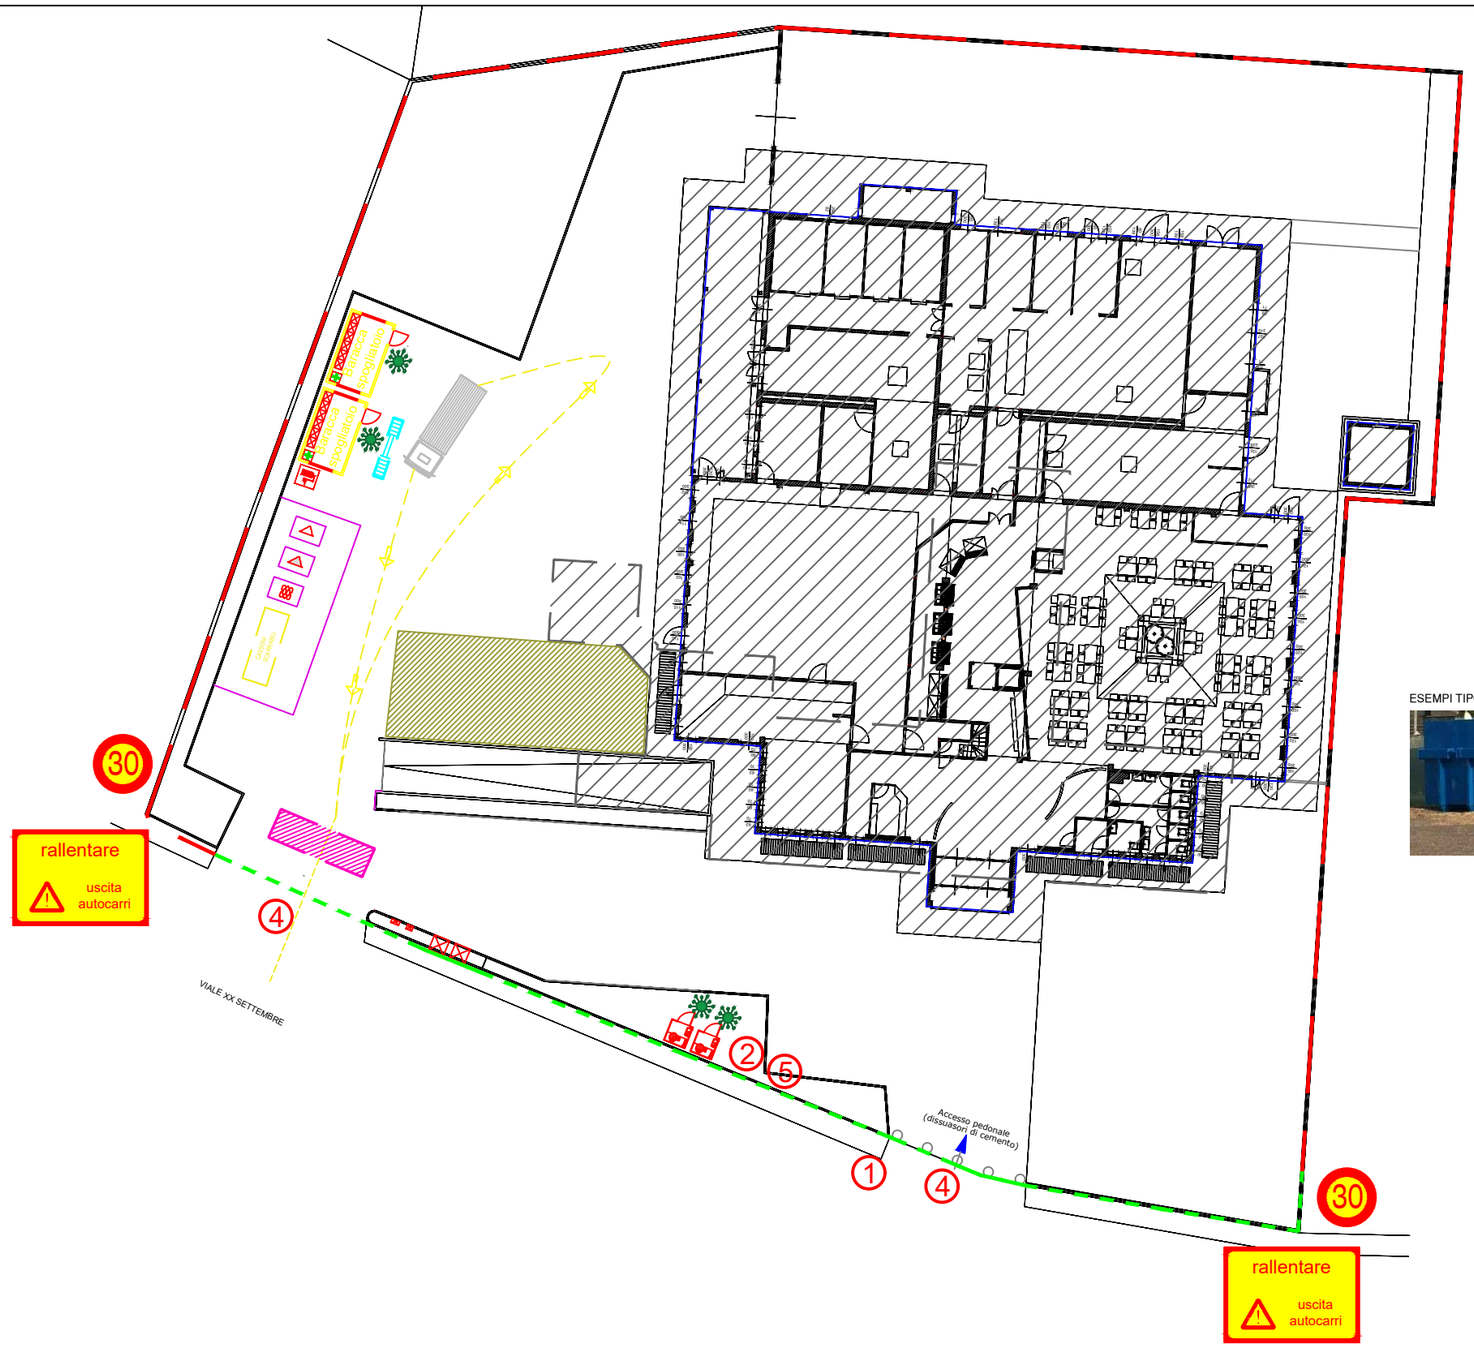

ESEMPI TIPOLOGIE DI RECINZIONE

RECINZIONE IN POLIETILENE ARANCIONE

RECINZIONE IN PANNELLI OSB

ESEMPI TIPOLOGIE DI CASSONI SCARRABILI PER STOCCAGGIO RIFIUTI

LEGENDA

- Area lavaggio mezzi
- Controllo temperatura e green-pass
- Area demolizione
- Scavo e pista in riciclato per raggiungimento quota fondazioni porzione di seminterrato da demolire
- ① Cartello di cantiere
- ② WC di cantiere
- ④ Ingresso di cantiere
- ⑤ Quadro elettrico generale
- Cartellonistica Informativa Misure pretezione contro il rischio di contagio da COVID-19

CARTELLONISTICA

① CARTELLO DI CANTIERE
Segnaletica di sicurezza

⑤ QUADRO ELETTRICO
Segnaletica di sicurezza

AREE STOCCAGGIO E LAVORAZIONI:

- stoccaggio materiali di risulta
- stoccaggio materiali sciolti
- stoccaggio sacchi