



MAPPA CATASTALE\_FOLIO 39, PARTICELLA 221, 245 (in parte), 17 (in parte)  
scala 1:2.000

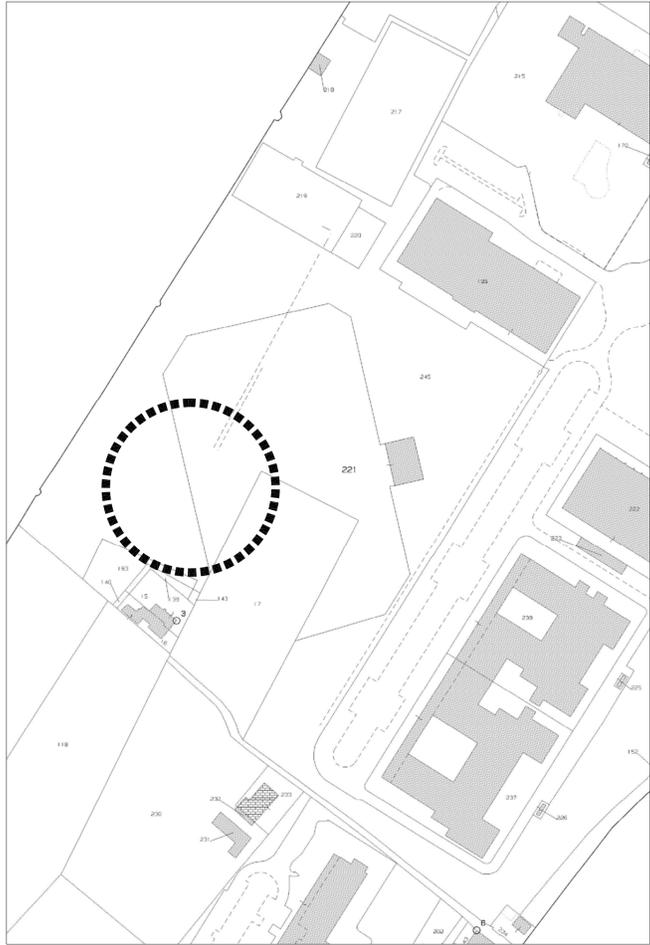

STRALCIO PSC\_Localizzazione territoriale  
scala 1:5.000

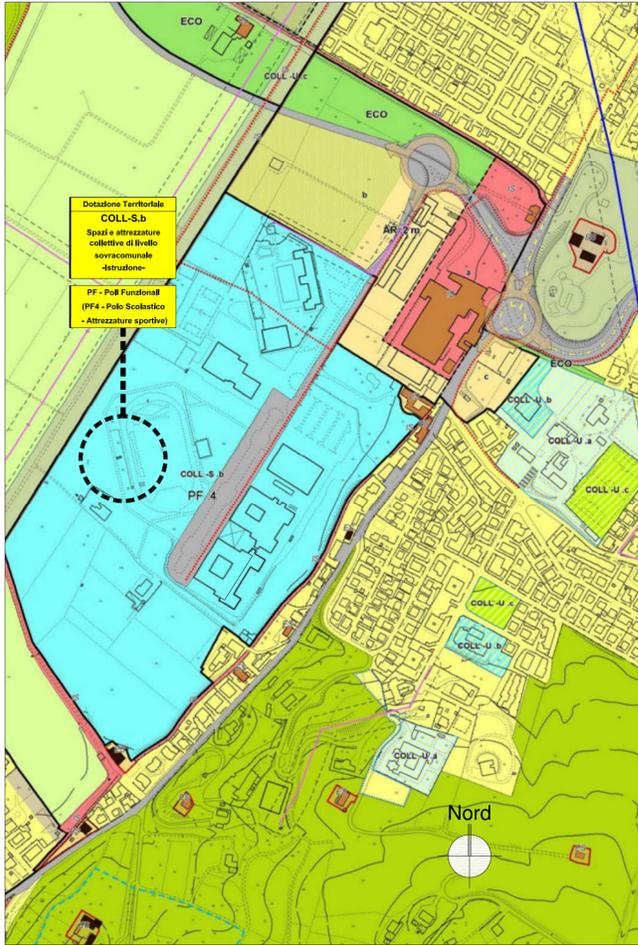


**Piano di gestione rischio alluvioni**

- Limite del territorio urbanizzato "TU" - Art. 31
- Limite del territorio urbanizzabile "TUZ" - Art.31
- Edifici e complessi architettonici tutelati ai sensi dell'Art.10, D.Lgs. 22/01/2004 n.42
- Immobili e aree di notevole interesse pubblico - Art. 136, D.Lgs. 22/01/2004 n.42  
Dichiarazione di notevole interesse pubblico della zona lungo il fiume Secchia fra Sassuolo e Montegabbio (D.G.R. n.192 del 25/06/1985)
- Tutela degli aspetti paesaggistici**
- Zone di particolare interesse paesaggistico-ambientale - Art.21
- Zone di particolare interesse paesaggistico-ambientale soggette a decreto di tutela - Dichiarazione di notevole interesse pubblico delle zone del Parco Ducale e del Parco di Montegabbio ricadenti nei comuni di Sassuolo e Prignano (D.M. 1 agosto 1985) - Art.21bis
- Sistema forestale e boschivo - Tutela del P.T.C.P. - Art.22
- Zone boschive - Tutela del P.S.C. - Art.22bis
- Progetti di tutela, recupero e valorizzazione: Area fluviale protetta - Art.27.29
- Analisi della condizione limite per l'emergenza (CLE)**
- Area di emergenza
- Infrastruttura di connessione o accessibilità


**DOTAZIONI TERRITORIALI - Art.69-79**

- URB.t Infrastrutture per l'urbanizzazione degli insediamenti - Art.69  
Impianti tecnologici
- URB.c Infrastrutture per l'urbanizzazione degli insediamenti - Art.69  
Cimiteri
- ECO Dotazioni ecologiche e ambientali - Art.76
- COLL-S.a Spazi e attrezzature collettive di livello sovracomunale  
Attrezzature collettive
- COLL-S.b Spazi e attrezzature collettive di livello sovracomunale  
Istruzione
- COLL-S.c Spazi e attrezzature collettive di livello sovracomunale  
Verde pubblico attrezzato e attrezzature sportive
- COLL-U Spazi e attrezzature collettive di livello urbano
- COLL-U.a Spazi e attrezzature collettive di livello urbano  
Attrezzature collettive
- COLL-U.b Spazi e attrezzature collettive di livello urbano  
Istruzione
- COLL-U.c Spazi e attrezzature collettive di livello urbano  
Verde pubblico attrezzato e attrezzature sportive
- COLL-U.d Spazi e attrezzature collettive di livello urbano  
Parcheggi


STRALCIO PSC\_Localizzazione territoriale  
scala 1:5.000

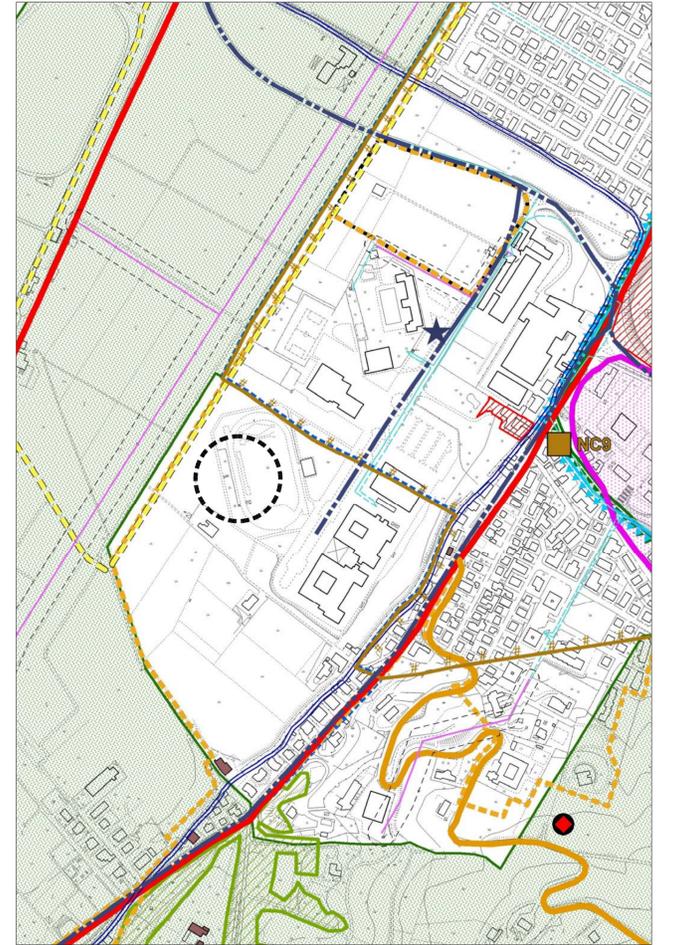

AEROFOTOGRAMMETRIA\_localizzazione territoriale  
scala 1:5.000

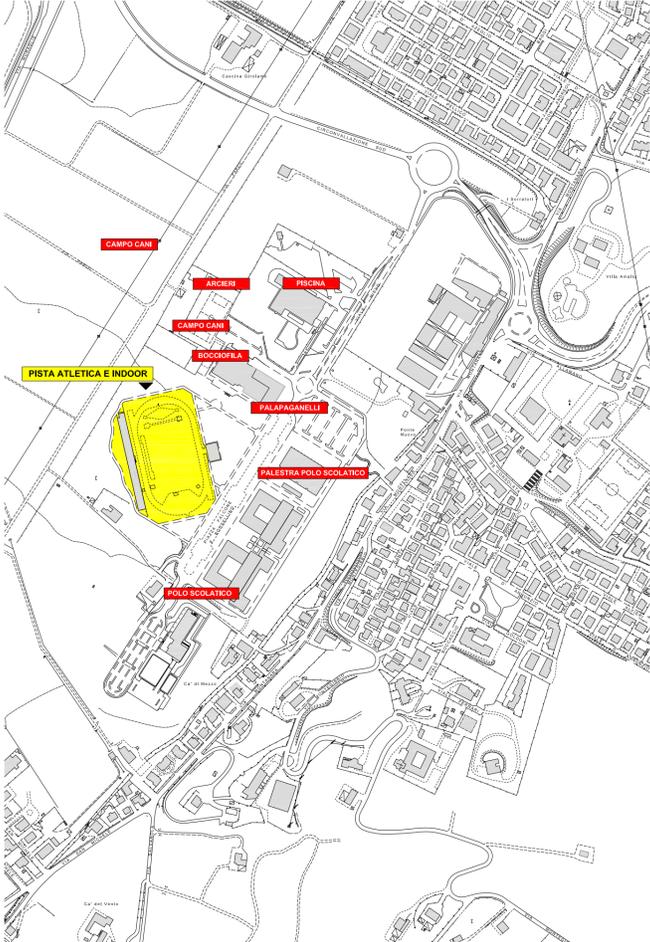

VERIFICA VINCOLI PAESAGGISTICI  
LOCALIZZAZIONE INTERVENTO SU CTR  
scala 1:10.000

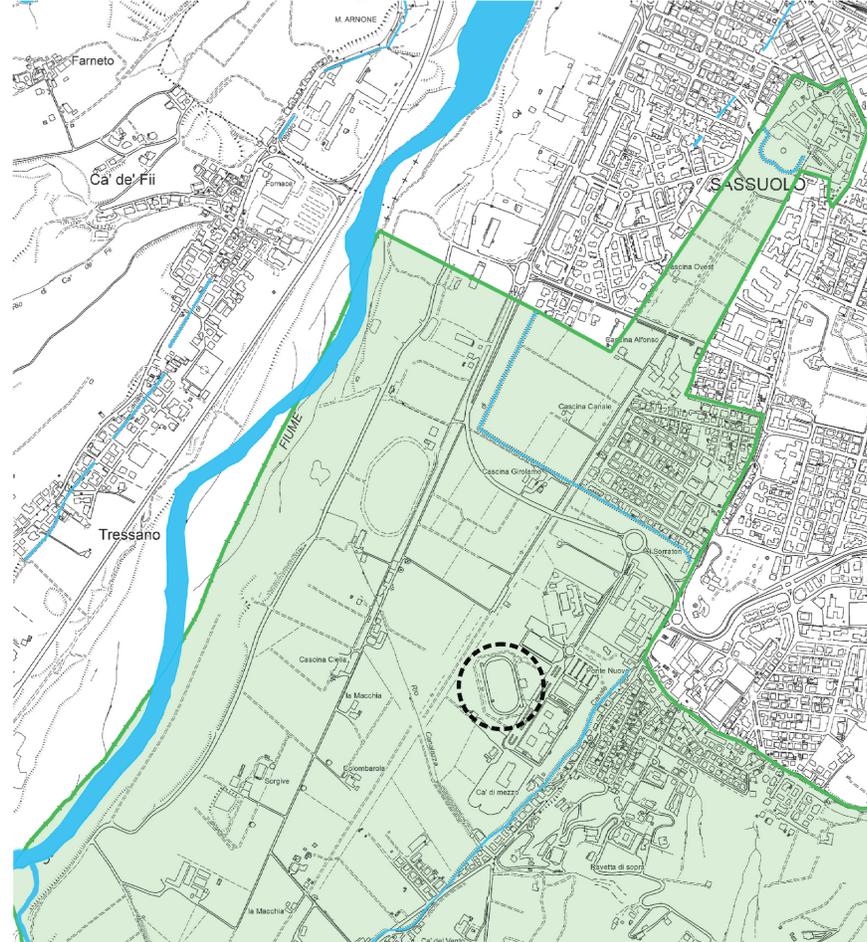

INQUADRAMENTO SU ORTOFOTO scala 1:10.000



**too**  
STUDIO

via O. Tenni 128/B  
42123 Reggio Emilia  
T +39 0522 569338  
E info@too.studio.it  
progettazione generale  
arch. Marco Denti  
E marco.denti@too-studio.it  
P.IVA 02560720357  
gruppo di lavoro  
arch. Monica Gambini  
E monica.gambini@too-studio.it  
P.IVA 02307510390  
arch. Cristina Toni  
E cristina.toni@too-studio.it  
P.IVA 02668410356

committente SASSUOLO GESTIONI PATRIMONIALI

responsabile unico del procedimento geom. Marco Cuoghi

progetto **LAVORI DI MANUTENZIONE STRAORDINARIA IMPIANTI SPORTIVI: LAVORI DI MANUTENZIONE STRAORDINARIA ED EFFICIENTAMENTO ENERGETICO DELL'IMPIANTO INDOOR PER L'ATLETICA DI PIAZZA FALCONE E BORSELLINO - SASSUOLO (MO)**  
CUP B86H1800020004

fase **progetto definitivo/esecutivo**  
titolo elaborato **INQUADRAMENTO URBANISTICO TERRITORIALE**

emissione 01 marzo 2022  
aggiornamento -



elaborato grafico

**A**  
**tav01**

scala 1:10.000/5.000/2.000  
cod. 2111