




ORTOFOTO DI RIFERIMENTO

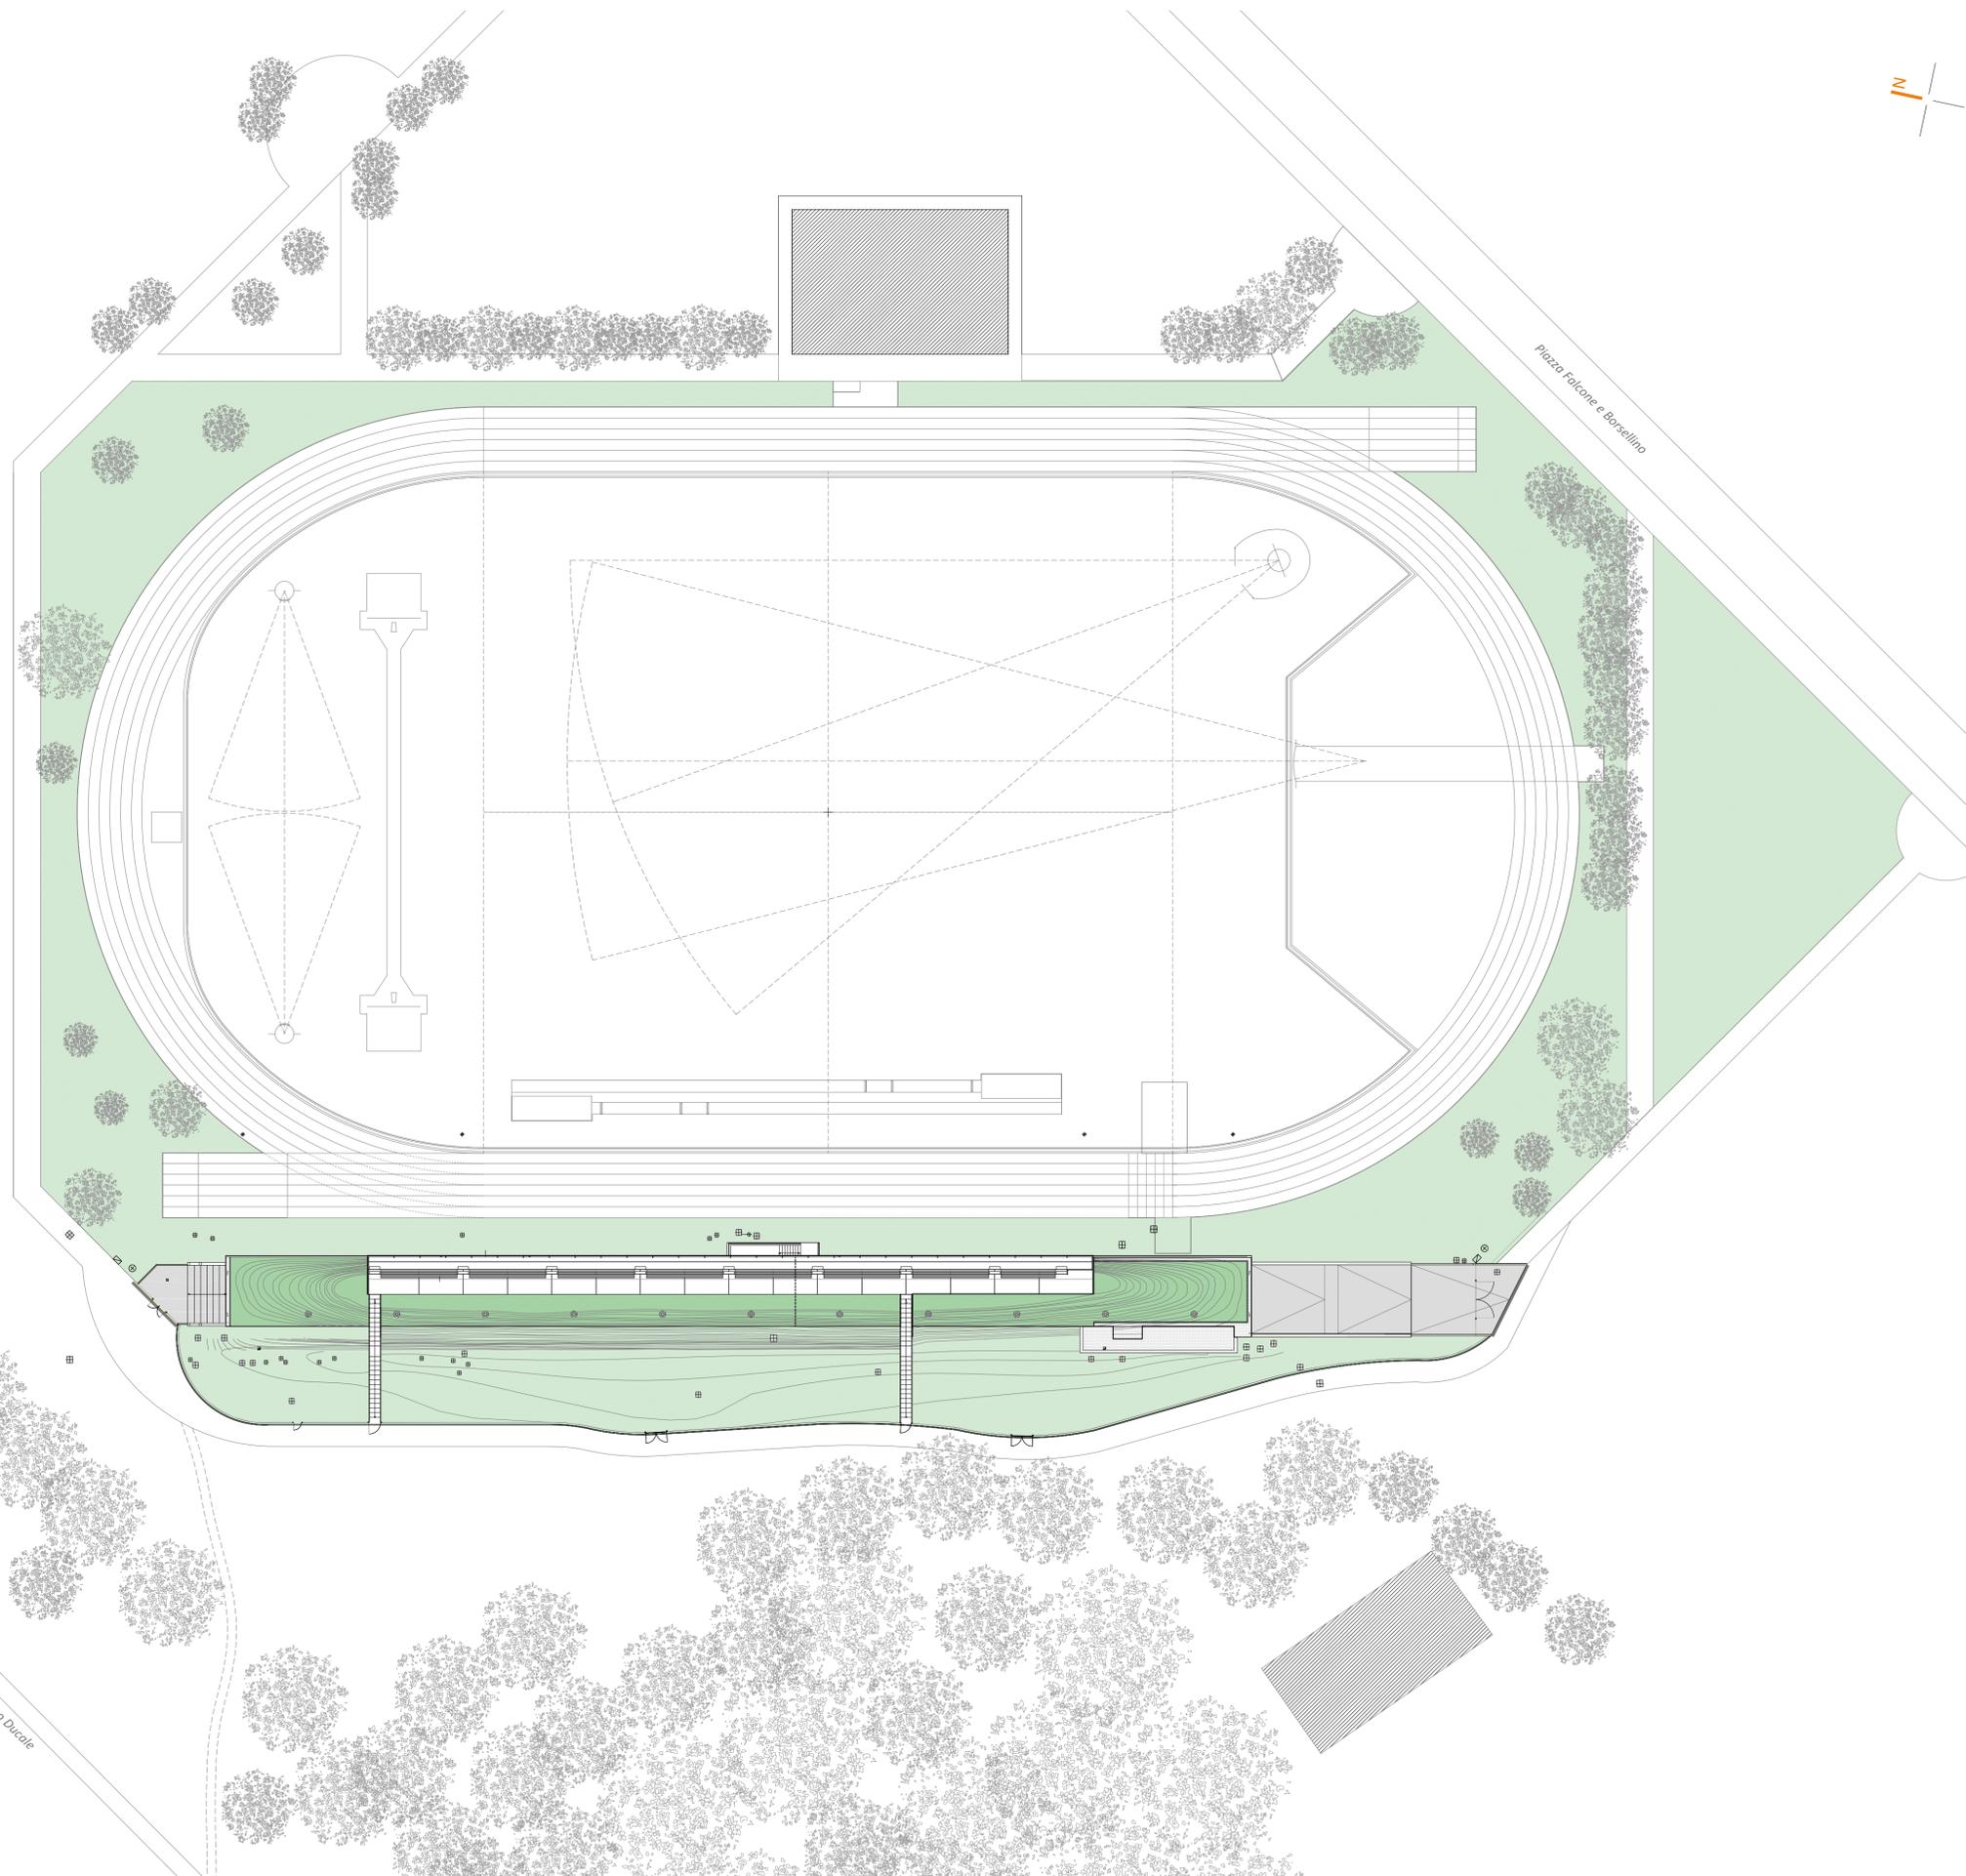

too
studio
via O. Tenni 128/B
42123 Reggio Emilia
T +39 0522 569338
E info@too.it

progettazione generale
tecnico incaricato
arch. **Marco Denti**
E marco.denti@too.it
P.IVA 02560720857
gruppo di lavoro
arch. **Monica Gambini**
E monica.gambini@too.it
P.IVA 02307510350
arch. **Cristina Toni**
E cristina.toni@too.it
P.IVA 02668410356

committente	SASSUOLO GESTIONI PATRIMONIALI		
responsabile unico del procedimento	geom. Marco Cuoghi		
progetto	LAVORI DI MANUTENZIONE STRAORDINARIA IMPIANTI SPORTIVI: LAVORI DI MANUTENZIONE STRAORDINARIA ED EFFICIENTAMENTO ENERGETICO DELL'IMPIANTO INDOOR PER L'ATLETICA DI PIAZZA FALCONE E BORSELLINO - SASSUOLO (MO) CUP B86H18000020004		elaborato grafico
fase	progetto definitivo/esecutivo		A
titolo elaborato	PLANIMETRIA GENERALE stato di fatto		tav05
emissione	01 marzo 2022		scala 1:400
aggiornamento	-		

cod. 2111