




PROSPETTO OVEST  
scala 1:200

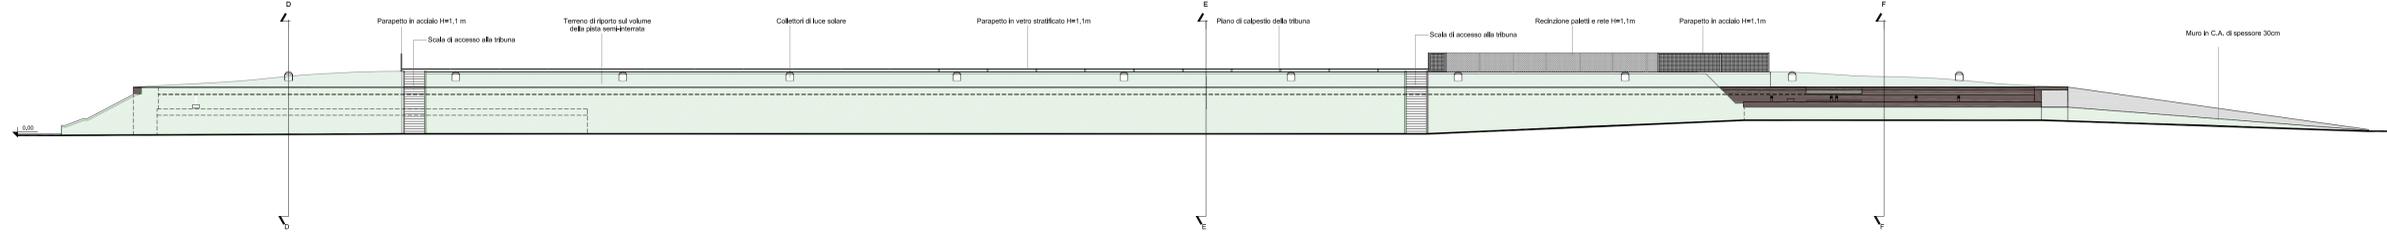


PROSPETTO EST  
scala 1:200

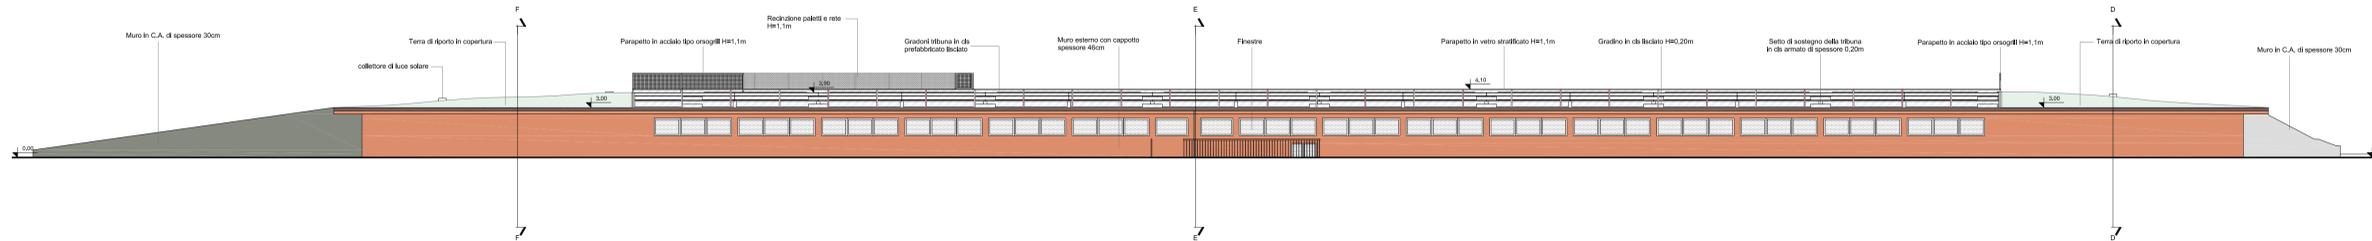


PROSPETTO SUD  
scala 1:200

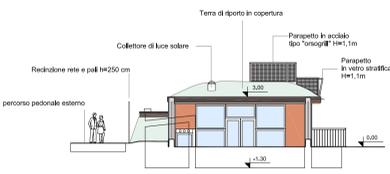


PROSPETTO NORD  
scala 1:200

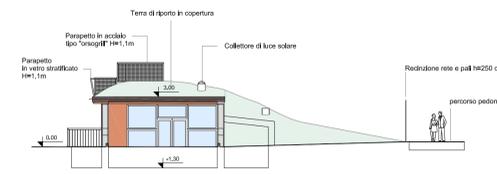

SEZIONE DD'  
scala 1:200

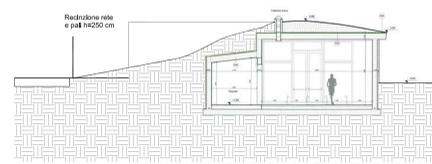


SEZIONE EE'  
scala 1:200

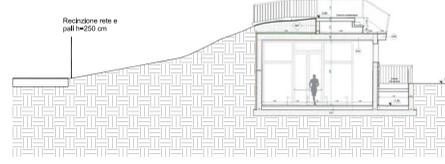


SEZIONE FF'  
scala 1:200




SEZIONE AA'  
scala 1:200

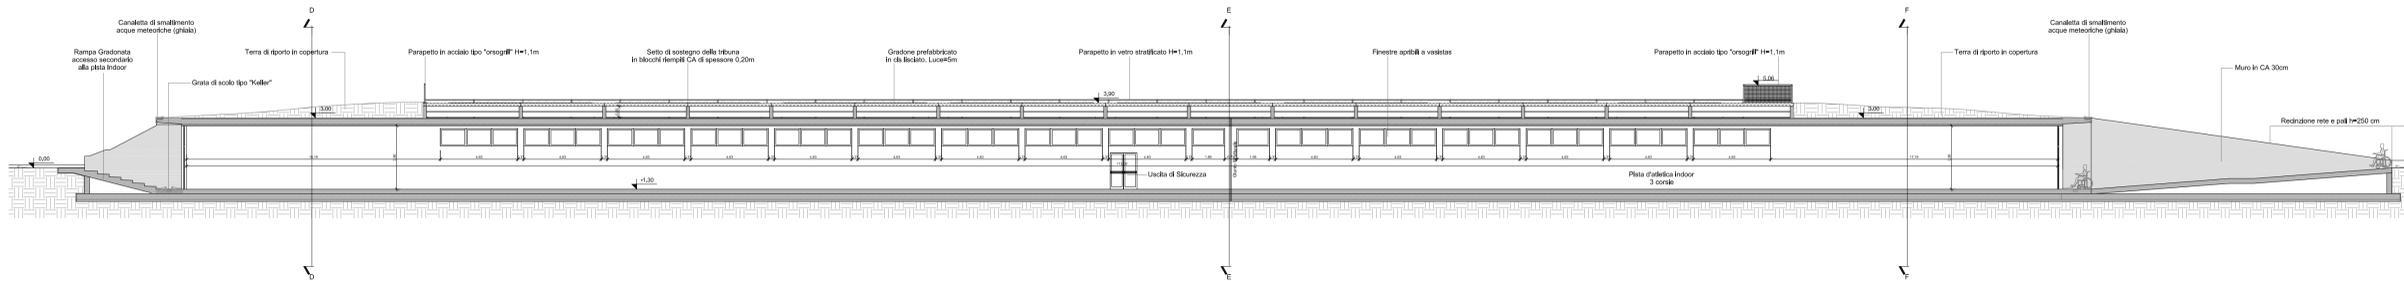


SEZIONE BB'  
scala 1:200

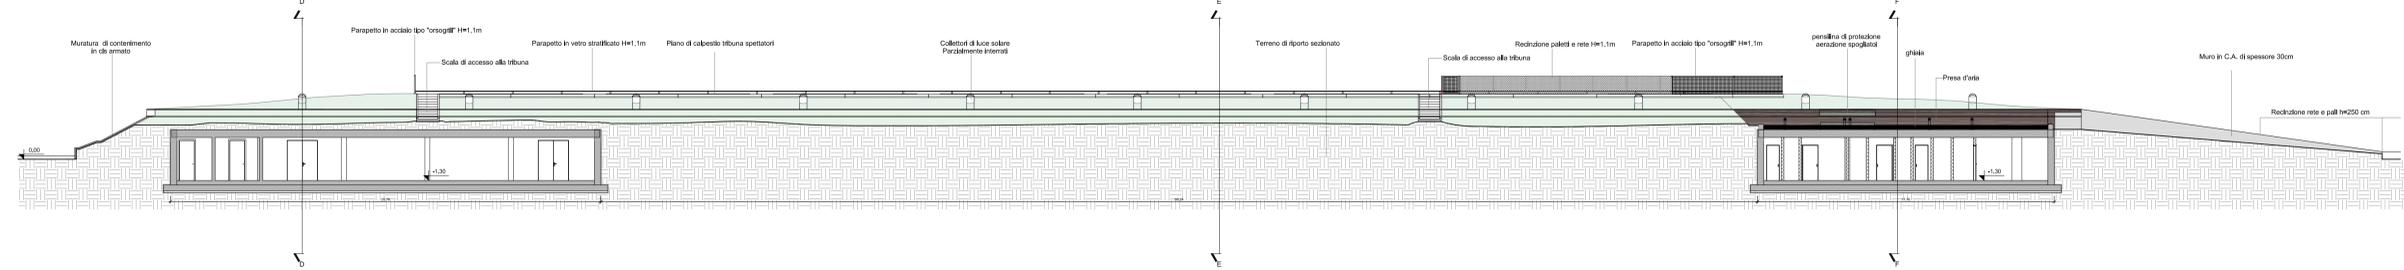

SEZIONE CC'  
scala 1:200

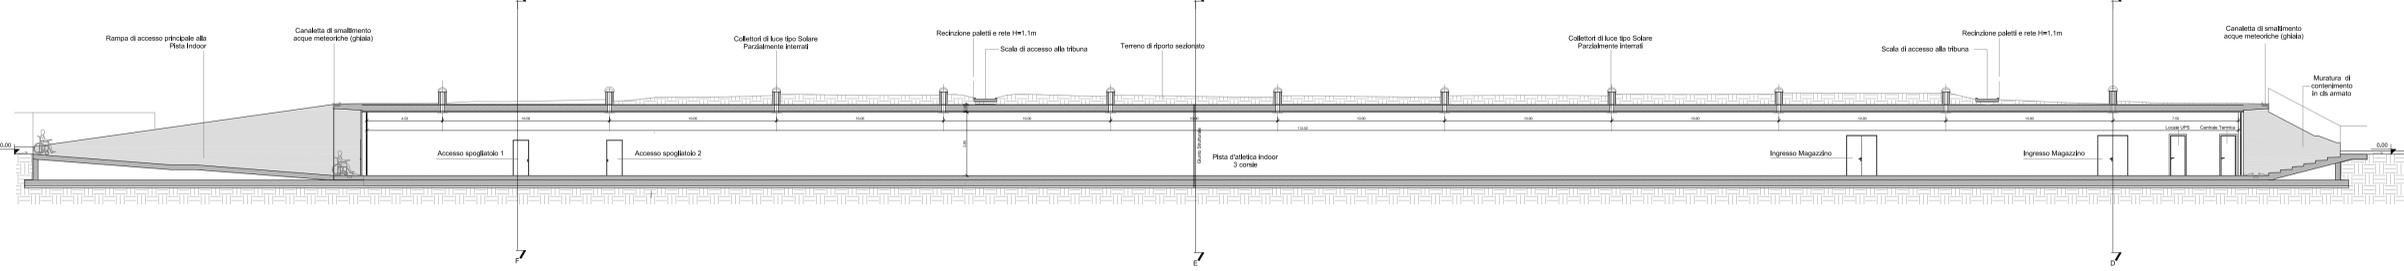

PLANIMETRIA DI RIFERIMENTO  
scala 1:1.000

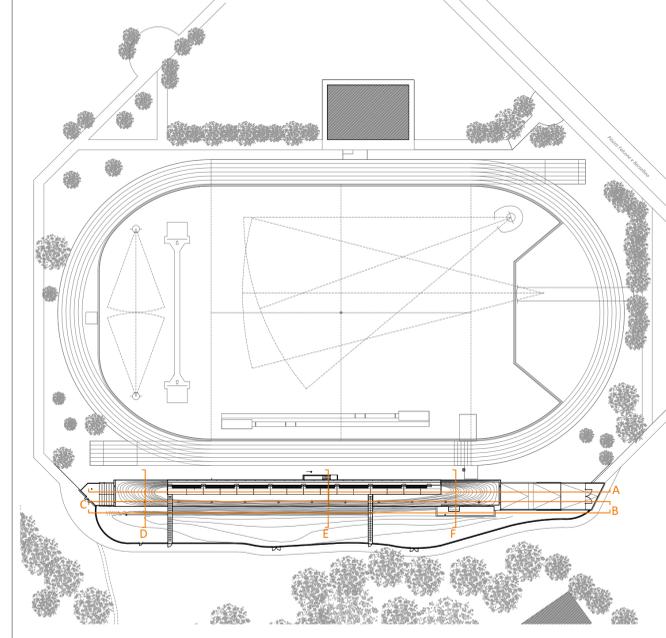

**too**  
studio  
via O. Temi 126/B  
41123 Reggio Emilia  
T +39 0522 569338  
E info@too-studio.it

progettazione generale  
arch. **Marco Dentì**  
E marco.denti@too-studio.it  
P.IVA 02540720357

gruppo di lavoro  
arch. **Monica Gambini**  
E monica.gambini@too-studio.it  
P.IVA 02307510350

arch. **Cristina Toni**  
E cristina.toni@too-studio.it  
P.IVA 02664131356

committente	SASSUOLO GESTIONI PATRIMONIALI	
responsabile unico del procedimento	geom. Marco Cuoghi	
progetto	LAVORI DI MANUTENZIONE STRAORDINARIA IMPIANTI SPORTIVI: LAVORI DI MANUTENZIONE STRAORDINARIA ED EFFICIENTAMENTO ENERGETICO DELL'IMPIANTO INDOOR PER L'ATLETICA DI PIAZZA FALCONE E BORSELLINO - SASSUOLO (MO) CUP B86H18000020004	elaborato grafico
fase	progetto definitivo/esecutivo	
titolo elaborato	PROSPETTI E SEZIONI stato di fatto	
emissione	01 marzo 2022	
aggiornamento	-	scala 1:200

cod. 2111