



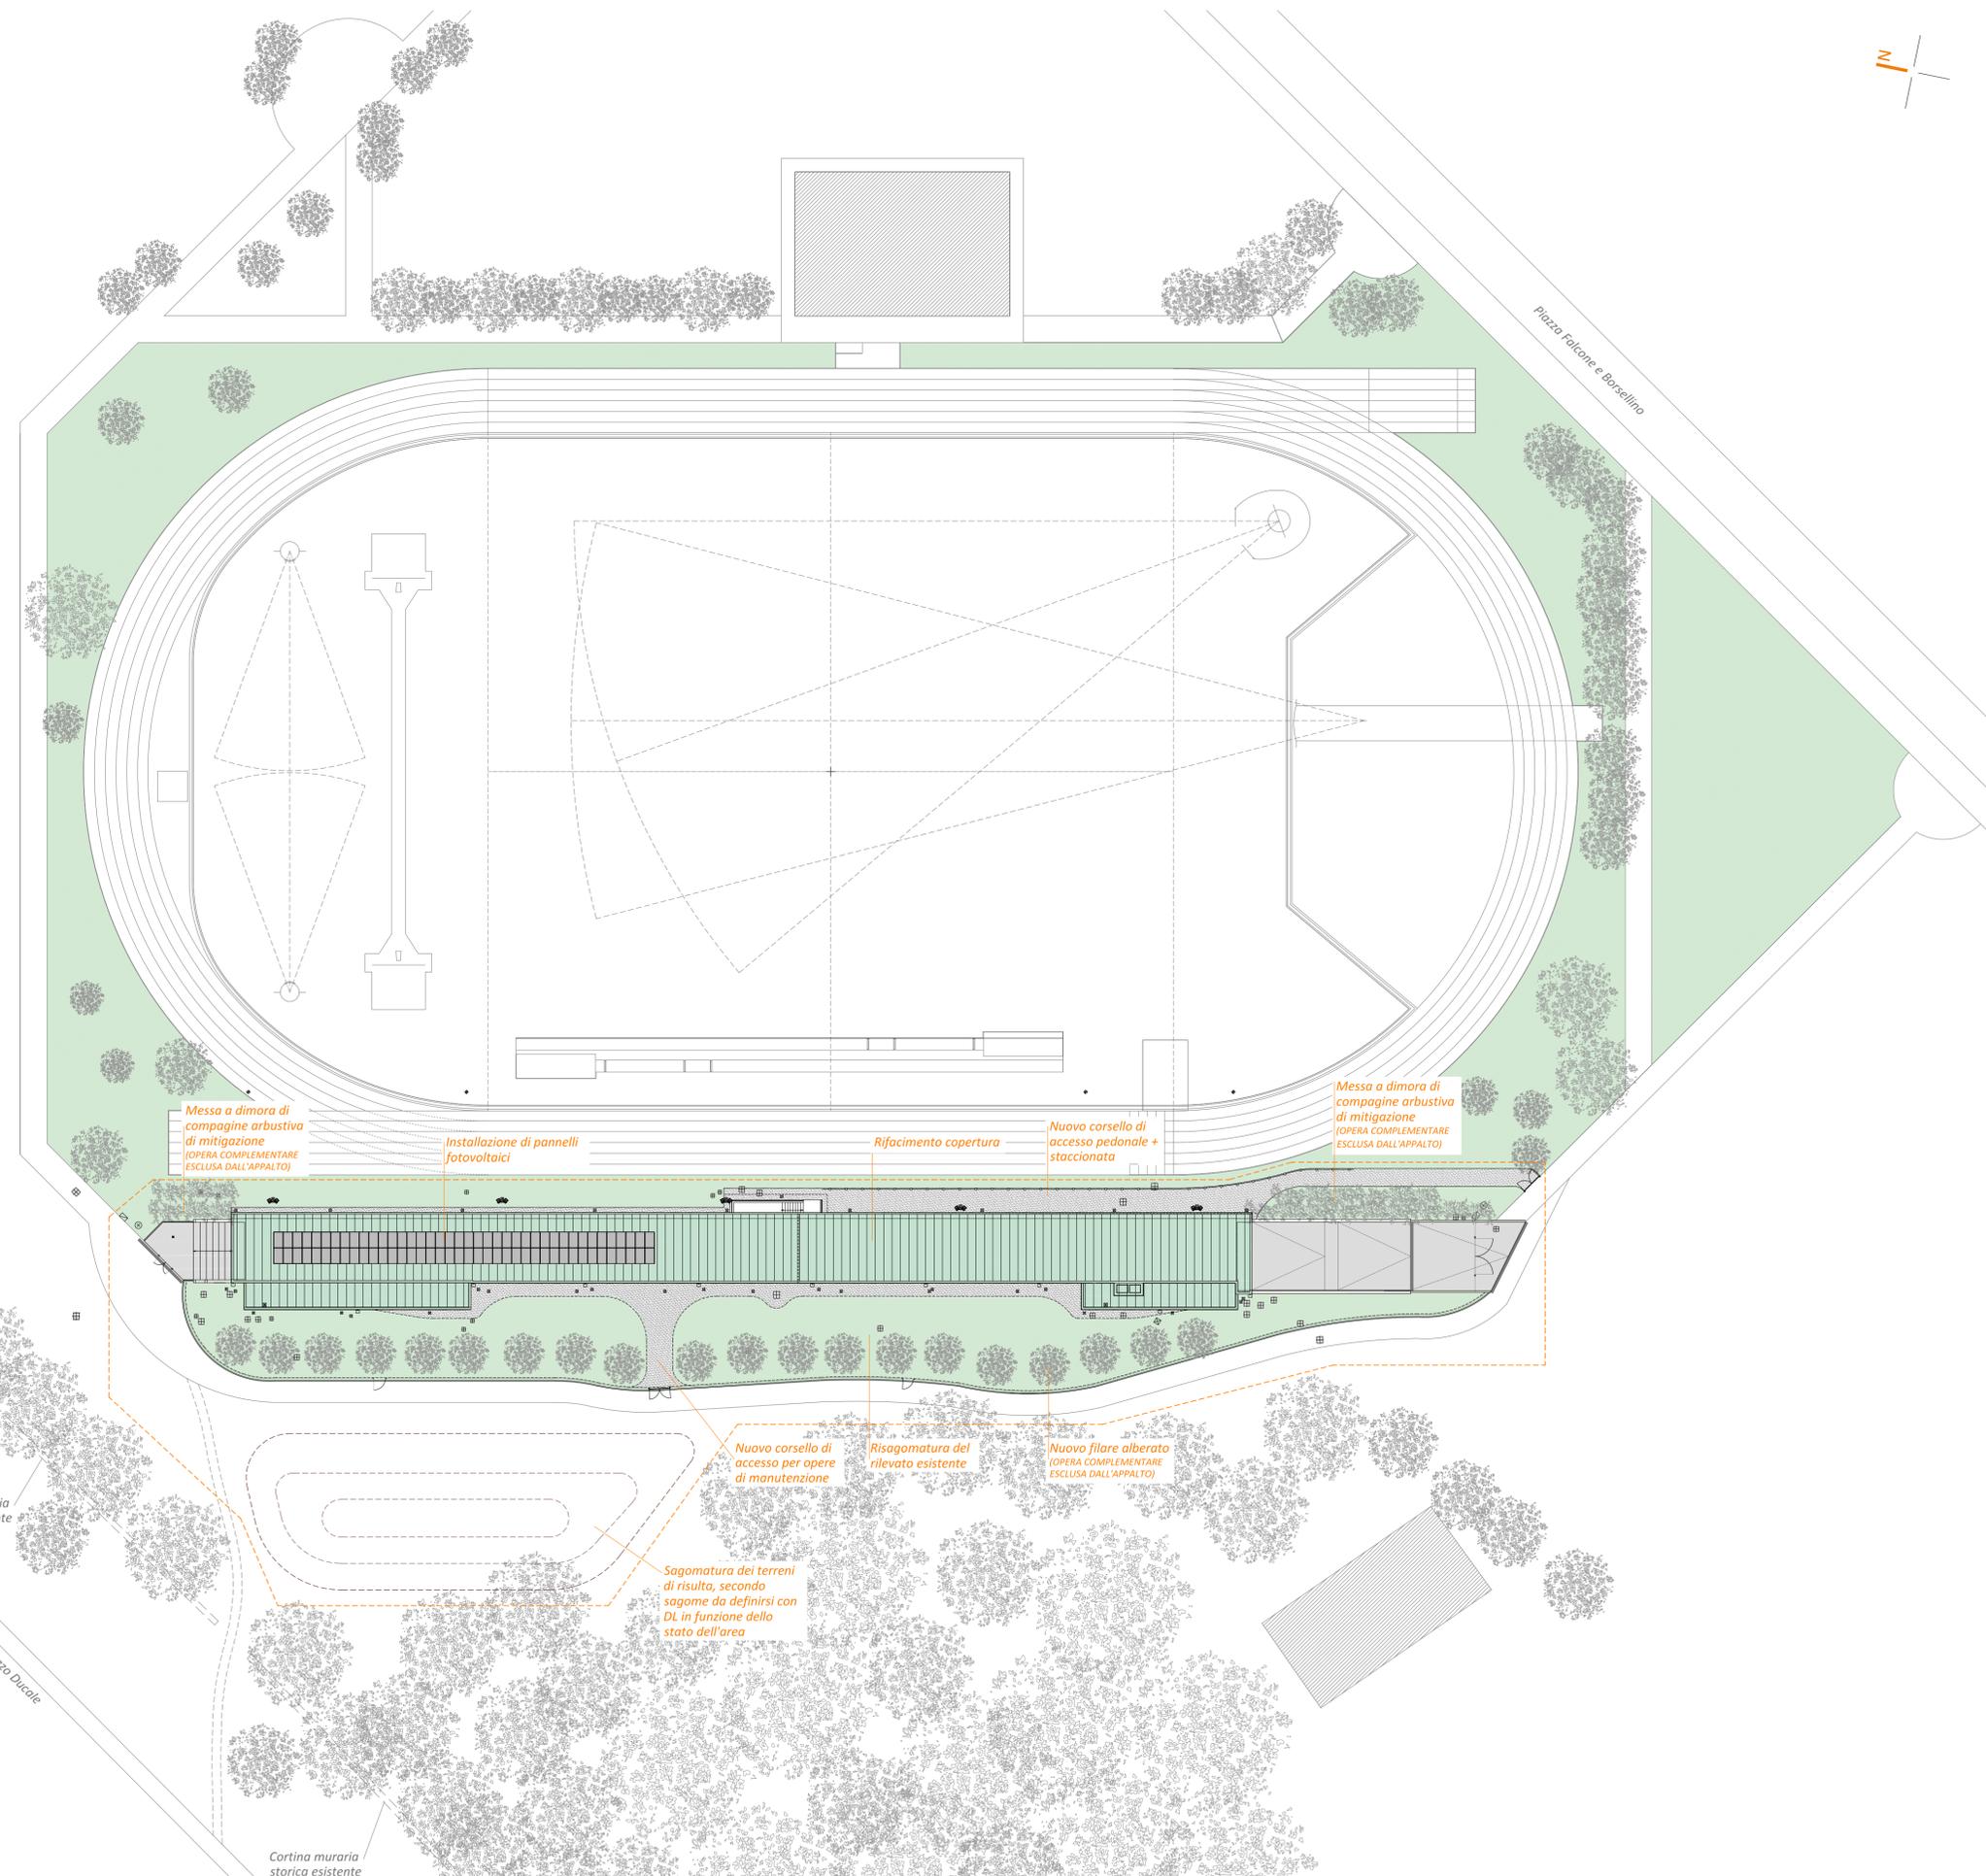

ORTOFOTO DI RIFERIMENTO

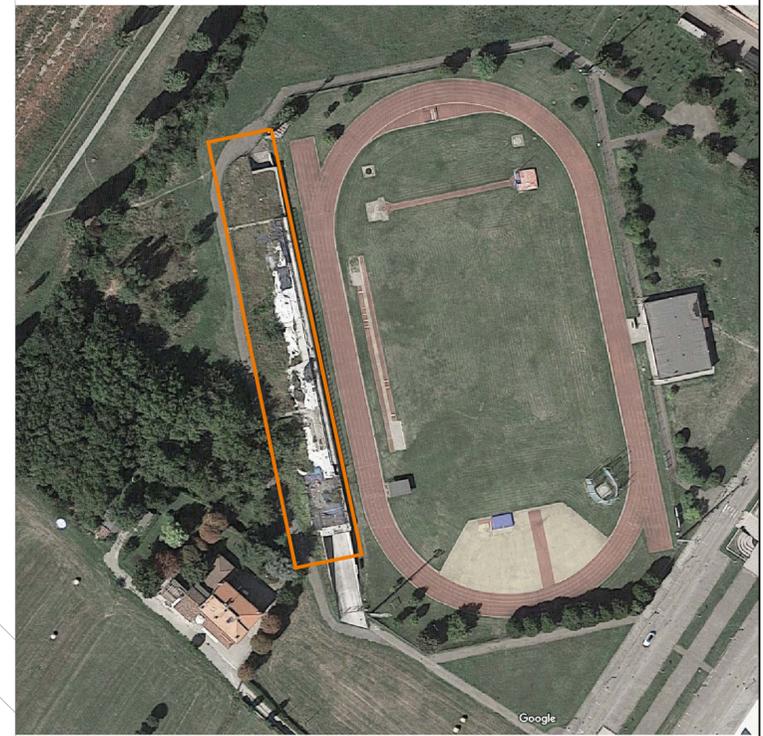

Messa a dimora di compagine arbustiva di mitigazione (OPERA COMPLEMENTARE ESCLUSA DALL'APPALTO)

Installazione di pannelli fotovoltaici

Rifacimento copertura

Nuovo corsello di accesso pedonale + staccinata

Messa a dimora di compagine arbustiva di mitigazione (OPERA COMPLEMENTARE ESCLUSA DALL'APPALTO)

Nuovo corsello di accesso per opere di manutenzione

Risagomatura del rilevato esistente

Nuovo filare alberato (OPERA COMPLEMENTARE ESCLUSA DALL'APPALTO)

Sagomatura dei terreni di risulta, secondo sagome da definirsi con DL in funzione dello stato dell'area

Cortina muraria storica esistente

Viale alberato del Palazzo Dicale

Cortina muraria storica esistente

too
studio
via O. Tenni 128/B
42123 Reggio Emilia
T +39 0522 569338
E info@too-too.it
progettazione generale
tecnico incaricato
arch. Marco Dentì
E marco.denti@too-too.it
P.IVA 02560720187
gruppo di lavoro
arch. Monica Gambini
E monica.gambini@too-too.it
P.IVA 02307510350
arch. Cristina Toni
E cristina.toni@too-too.it
P.IVA 02668410356

committente	SASSUOLO GESTIONI PATRIMONIALI	
responsabile unico del procedimento	geom. Marco Cuoghi	
progetto	LAVORI DI MANUTENZIONE STRAORDINARIA IMPIANTI SPORTIVI; LAVORI DI MANUTENZIONE STRAORDINARIA ED EFFICIENTAMENTO ENERGETICO DELL'IMPIANTO INDOOR PER L'ATLETICA DI PIAZZA DELL'IMPIANTO BORSELLINO - SASSUOLO (MO) CUP B86H18000020004	elaborato grafico
fase	progetto definitivo/esecutivo	A
titolo elaborato	PLANIMETRIA GENERALE progetto	tav 08
emissione	01 marzo 2022	scala 1:400
aggiornamento	-	cod. 2111