PIANTA PIANO COPERTURA
parte 2
scala 1:100

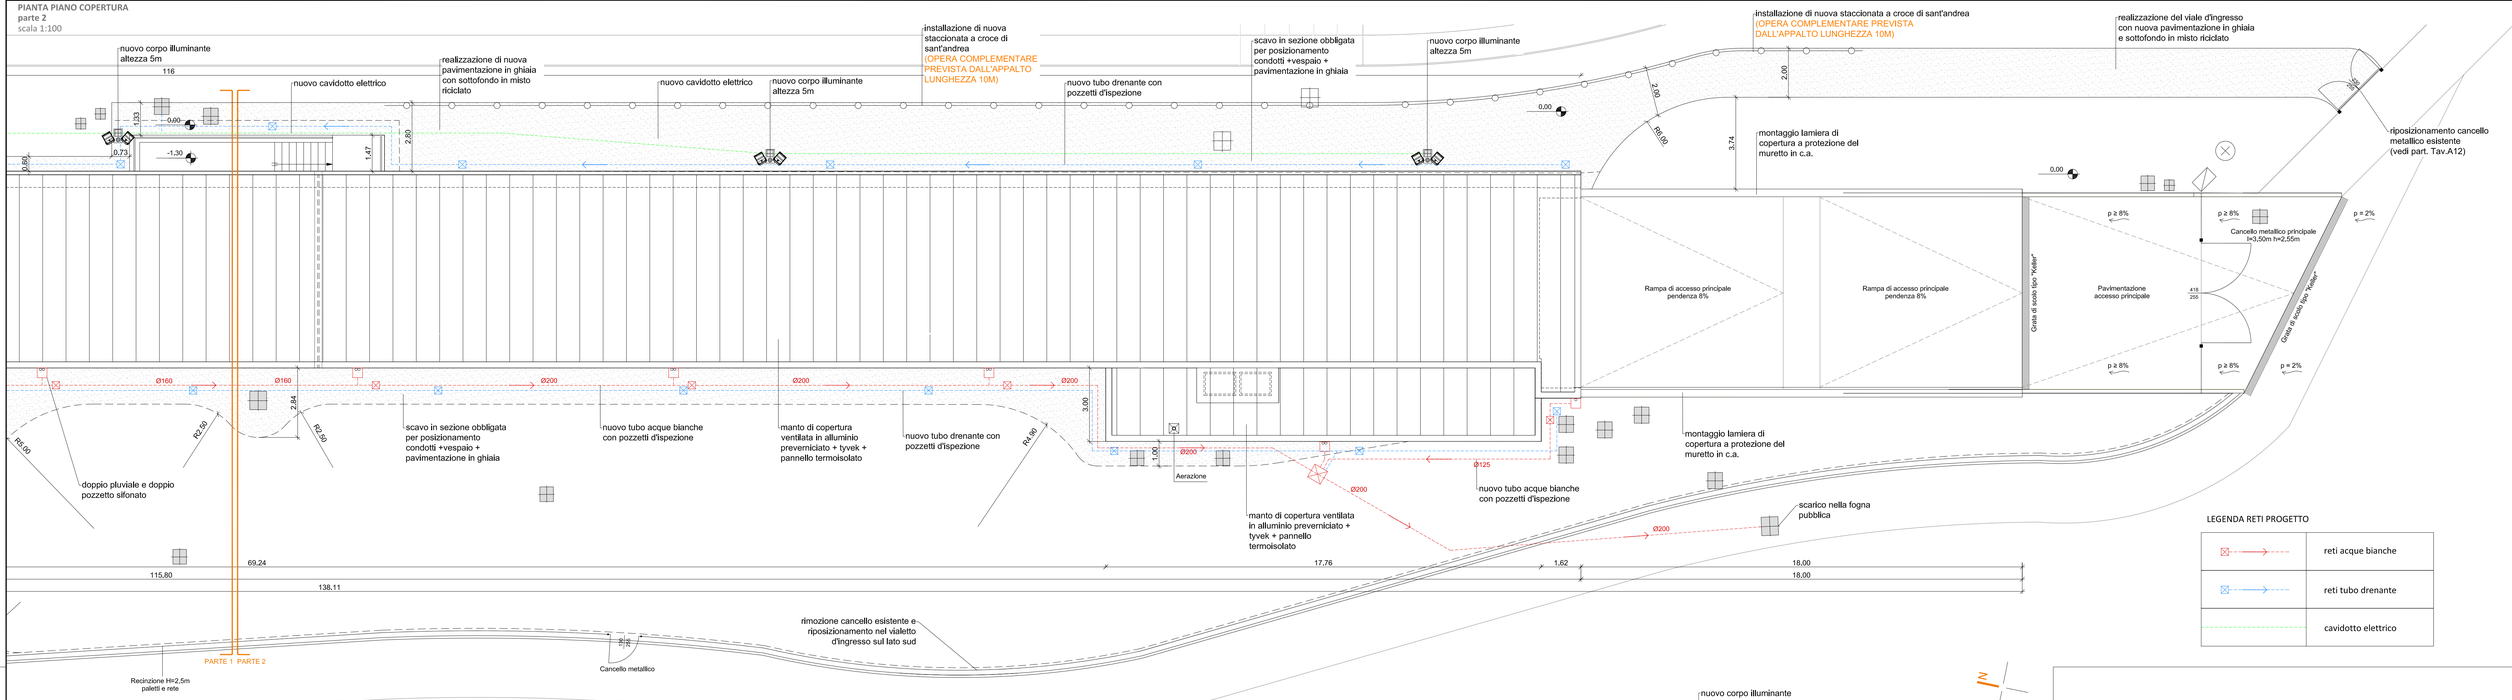

LEGENDA RETI PROGETTO

	reti acque bianche
	reti tubo drenante
	cavidotto elettrico

PIANTA PIANO COPERTURA
parte 1
scala 1:100

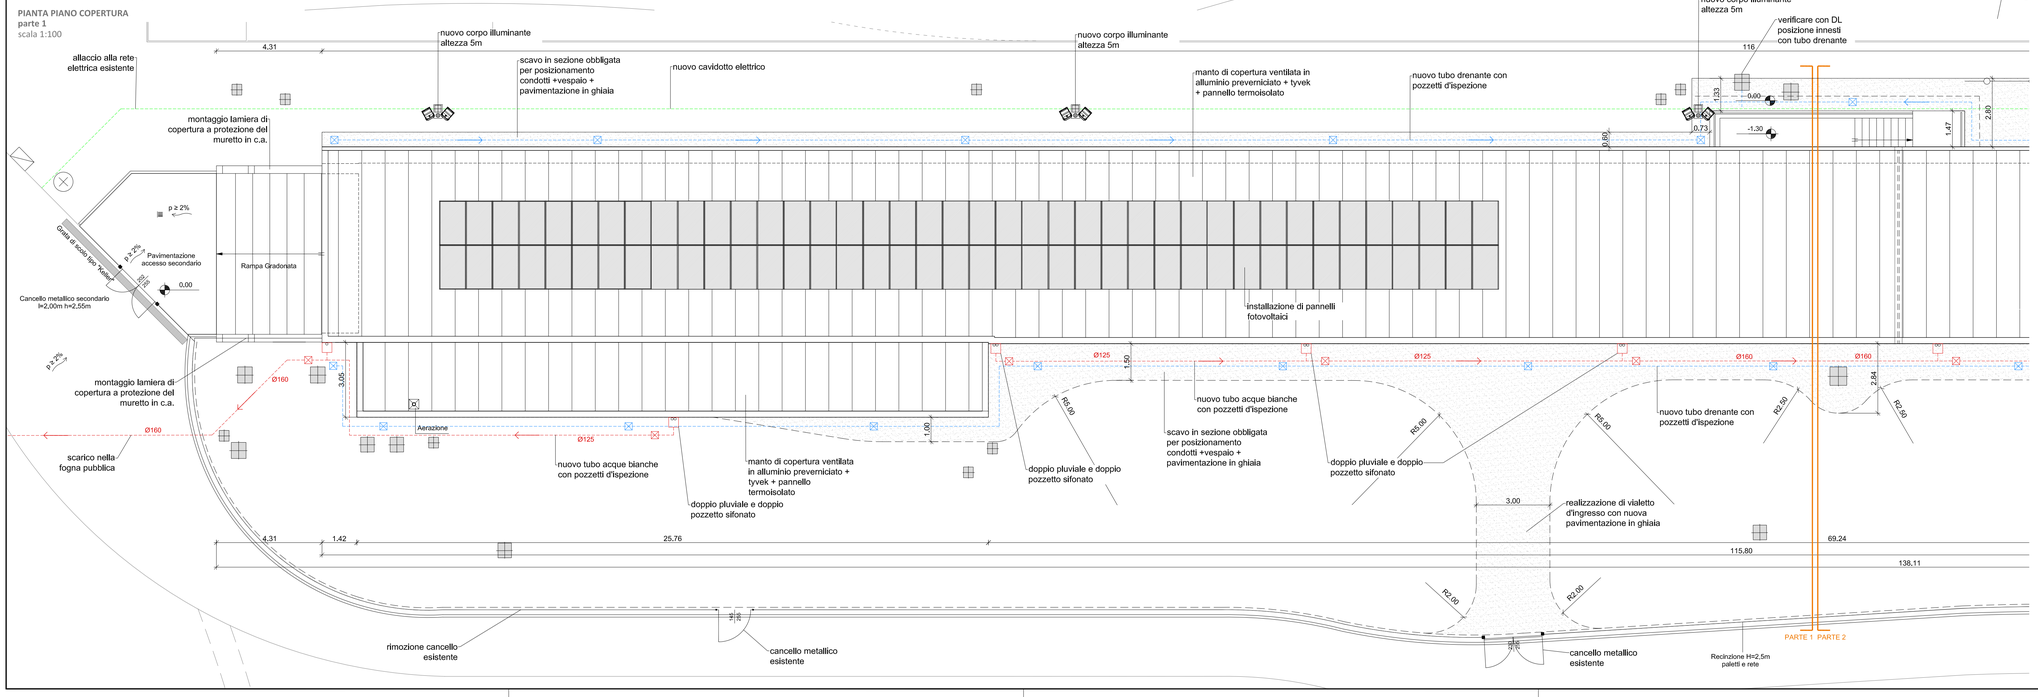

too
s·t·u·d·i·o
via O. Tanni 128/B
42123 Reggio Emilia
T +39 0522 569338
E info@too-too.it

progettazione generale
tecnico incaricato
arch. **Marco Denti**
E *marco.denti@too-too.it*
P.IVA 02560720357

gruppo di lavoro
arch. **Monica Gambini**
E monica.gambini@too-too.it
P.IVA 02307510350
arch. **Cristina Toni**
E cristina.toni@too-too.it
P.IVA 02668410356

committente	SASSUOLO GESTIONI PATRIMONIALI
responsabile unico del procedimento	geom. Marco Cuoghi
progetto	**LAVORI DI MANUTENZIONE STRAORDINARIA IMPIANTI SPORTIVI:** LAVORI DI MANUTENZIONE STRAORDINARIA ED EFFICIENTAMENTO ENERGETICO DELL'IMPIANTO INDOOR PER L'ATLETICA DI PIAZZA FALCONE E BORSELLINO - SASSUOLO (MO) CUP B86H18000020004
fase	**progetto definitivo/esecutivo**
titolo elaborato	**PIANTA PIANO COPERTURA progetto**
emissione	01 marzo 2022
aggiornamento	-

elaborato grafico
A
tav 10
scala 1:100

cod. 2111