




PROSPETTO NORD
scala 1:200

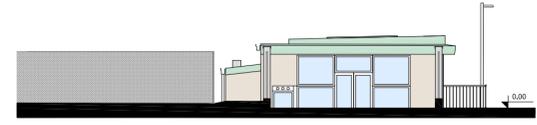


PROSPETTO SUD
scala 1:200

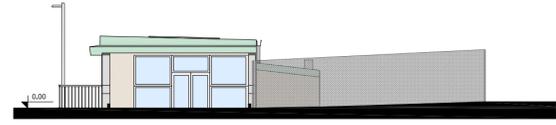


PLANIMETRIA DI RIFERIMENTO
scala 1:1.000

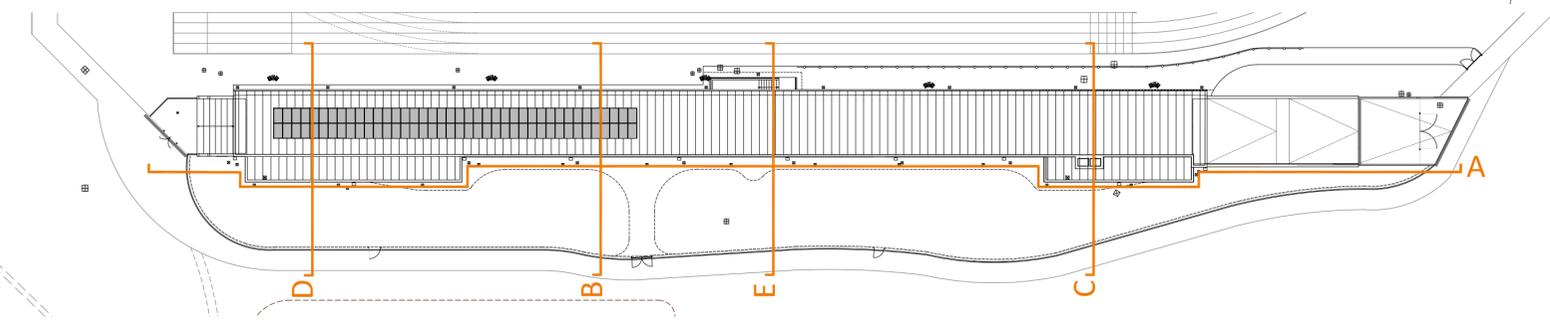


SEZIONE AA'
scala 1:200

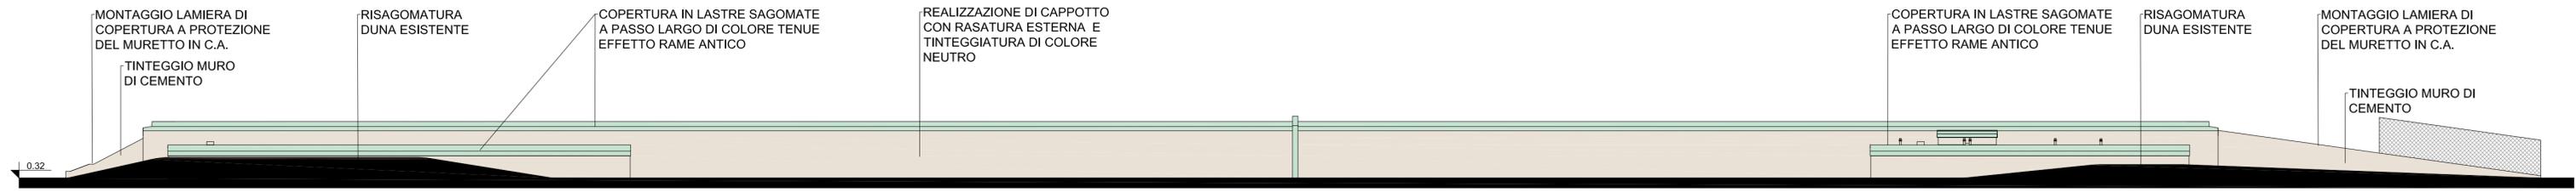

PROSPETTO EST
scala 1:200

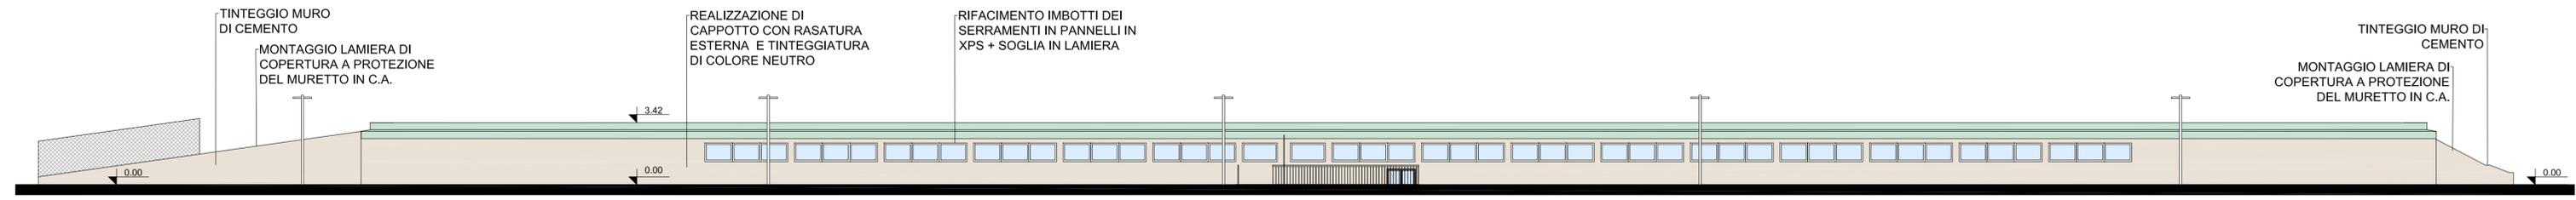

PROSPETTO OVEST
scala 1:200

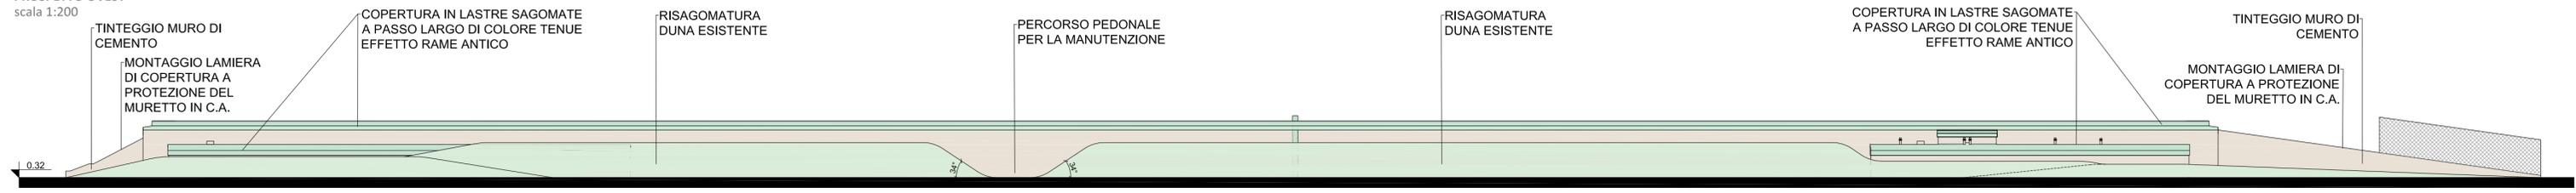

too
studio
via O. Tenni 128/B
42123 Reggio Emilia
T+39 0522 569338
E info@too-too.it

progettazione generale
tecnico incaricato
arch. **Marco Denti**
E marco.denti@too-too.it
P.IVA 02560720357

gruppo di lavoro
arch. **Monica Gambini**
E monica.gambini@too-too.it
P.IVA 02307510350

arch. **Cristina Toni**
E cristina.toni@too-too.it
P.IVA 02668410356

| | | | |
|-------------------------------------|---|--|---------------------------|
| committente | SASSUOLO GESTIONI PATRIMONIALI | | |
| responsabile unico del procedimento | geom. Marco Cuoghi | | elaborato grafico |
| progetto | LAVORI DI MANUTENZIONE STRAORDINARIA IMPIANTI SPORTIVI: LAVORI DI MANUTENZIONE STRAORDINARIA ED EFFICIENTAMENTO ENERGETICO DELL'IMPIANTO INDOOR PER L'ATLETICA DI PIAZZA FALCONE E BORSELLINO - SASSUOLO (MO) CUP B86H18000020004 | | A tav 11 |
| fase | progetto definitivo/esecutivo | | |
| titolo elaborato | PROSPETTI E SEZIONI progetto | | scala 1:200 |
| emissione | 01 marzo 2022 | | |
| aggiornamento | - | | |

cod. 2111