



SEZIONE EE'

scala 1:50

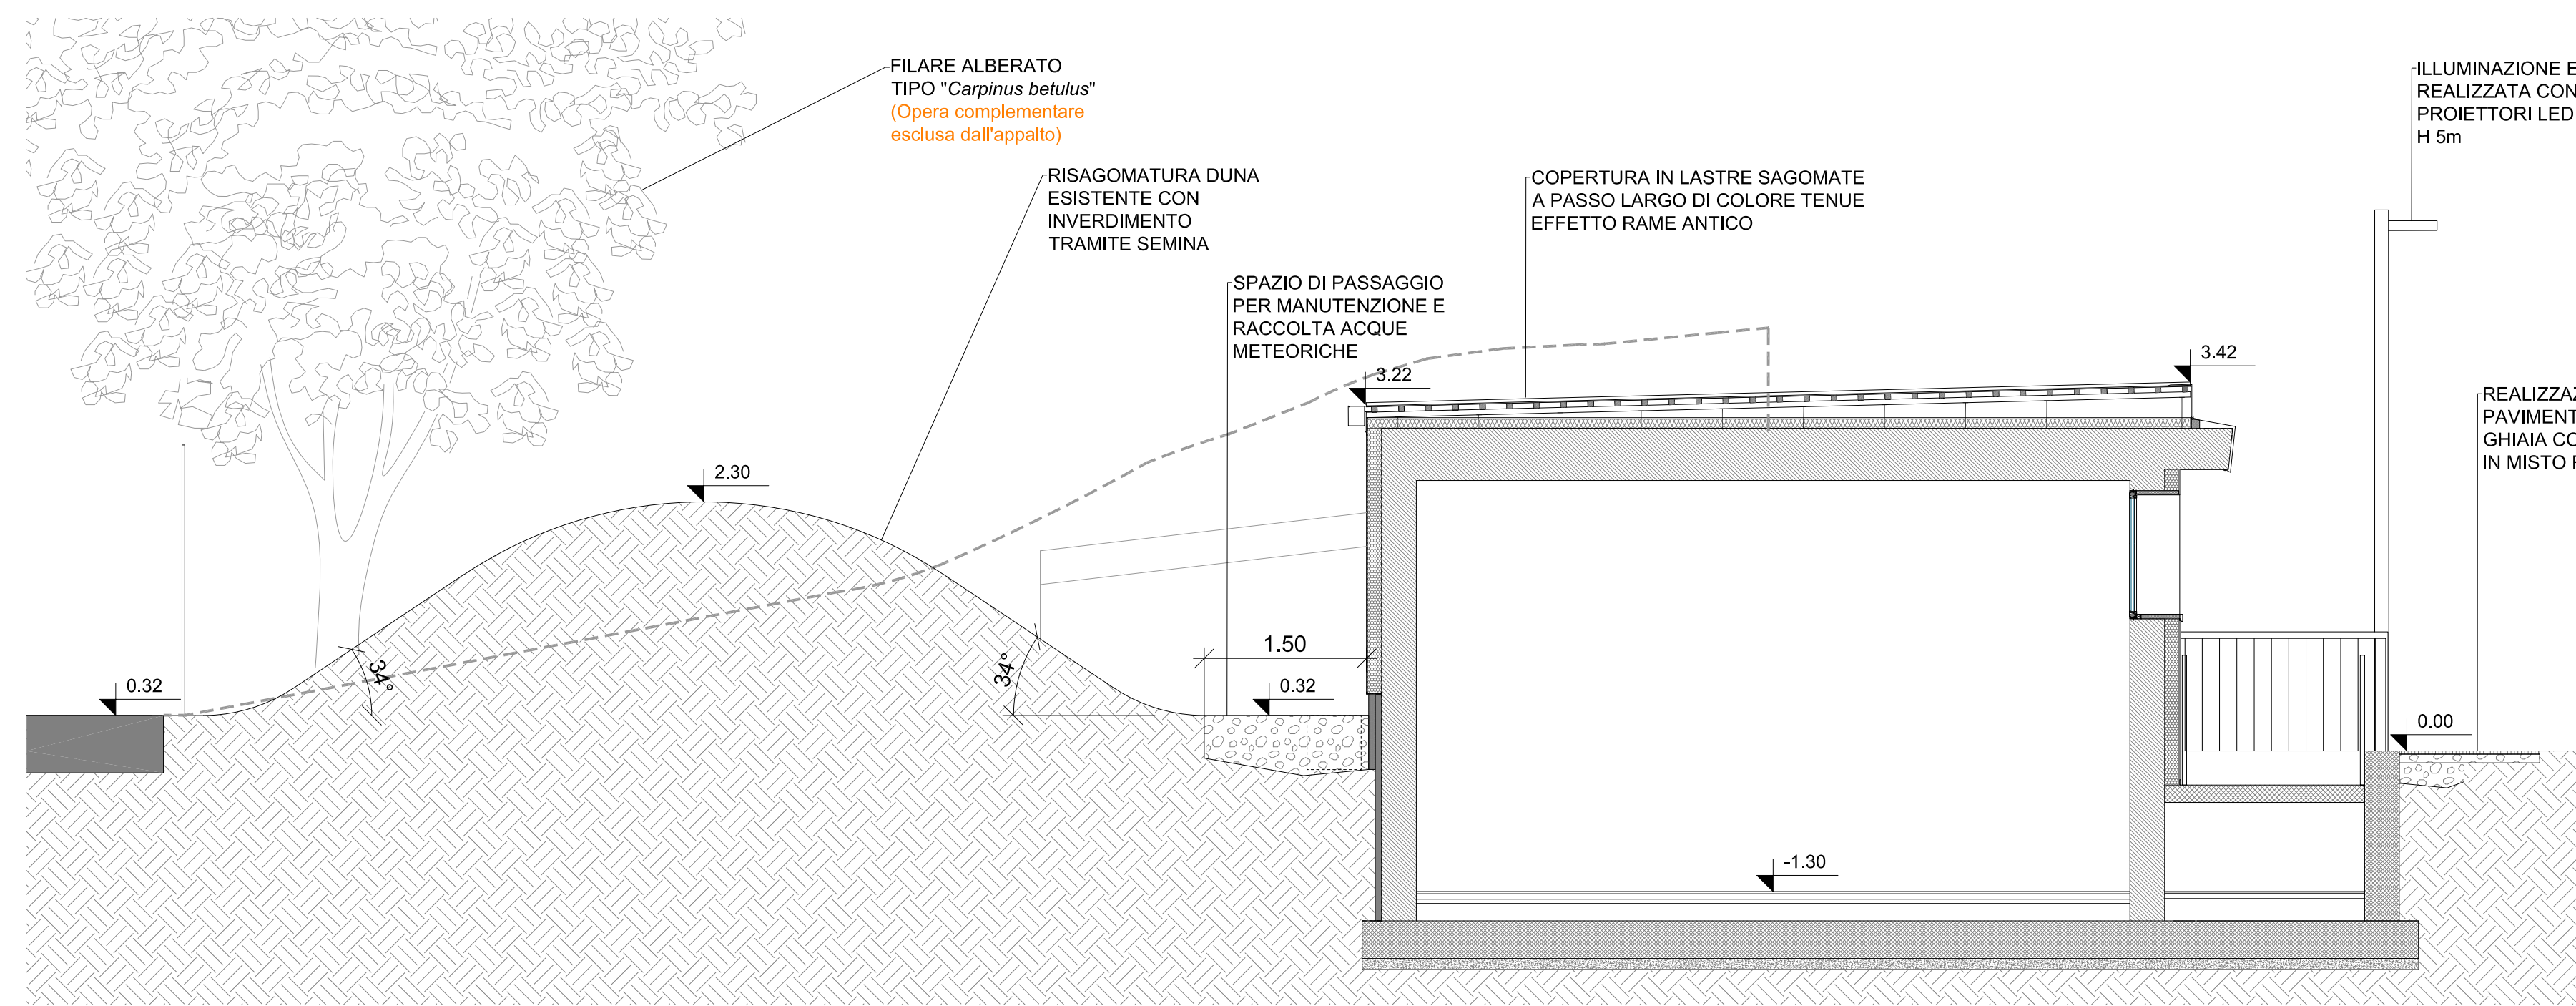


SEZIONE CC'

scala 1:50

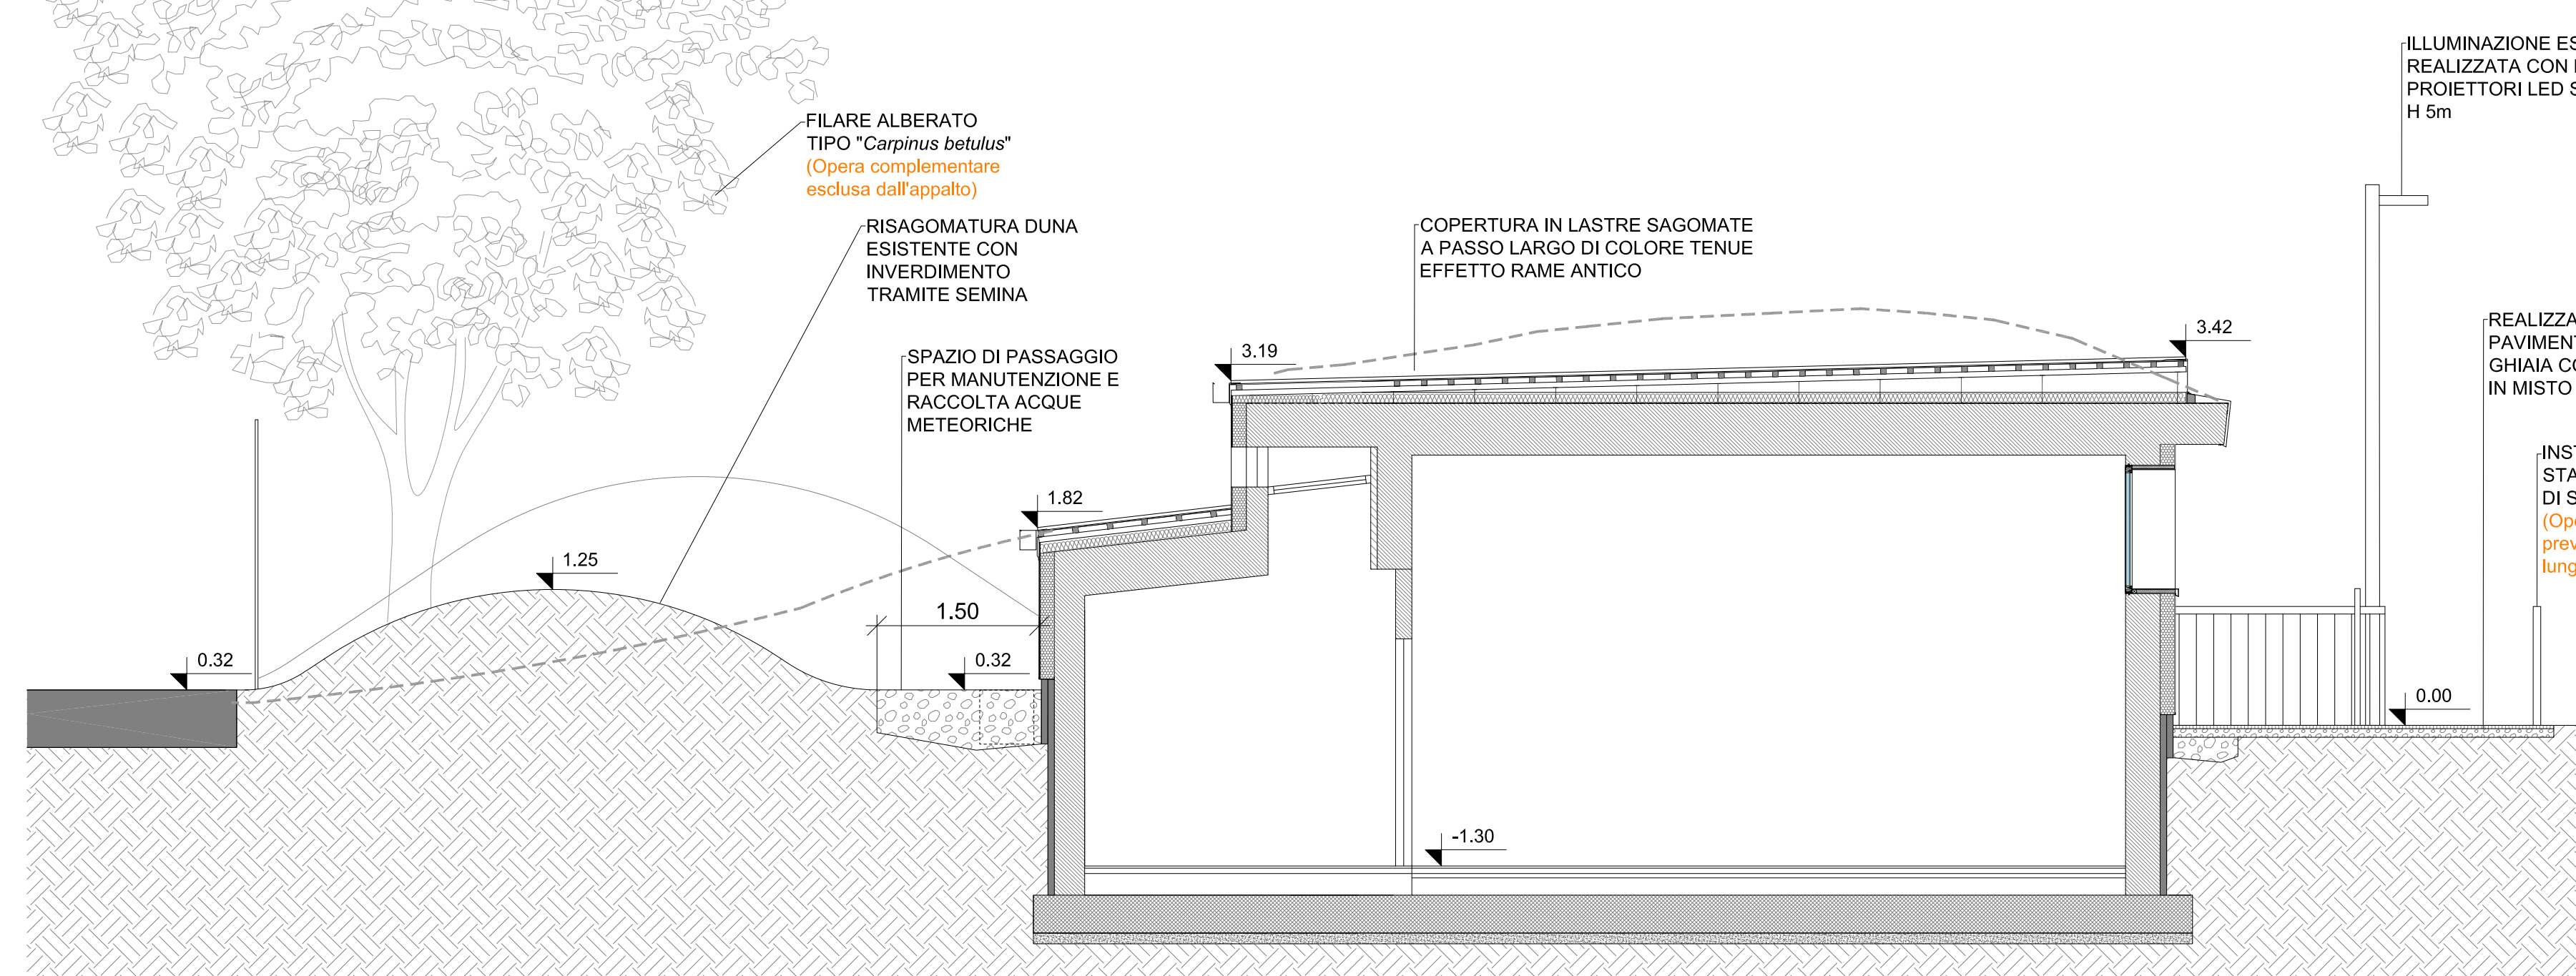


SEZIONE DD'

scala 1:50

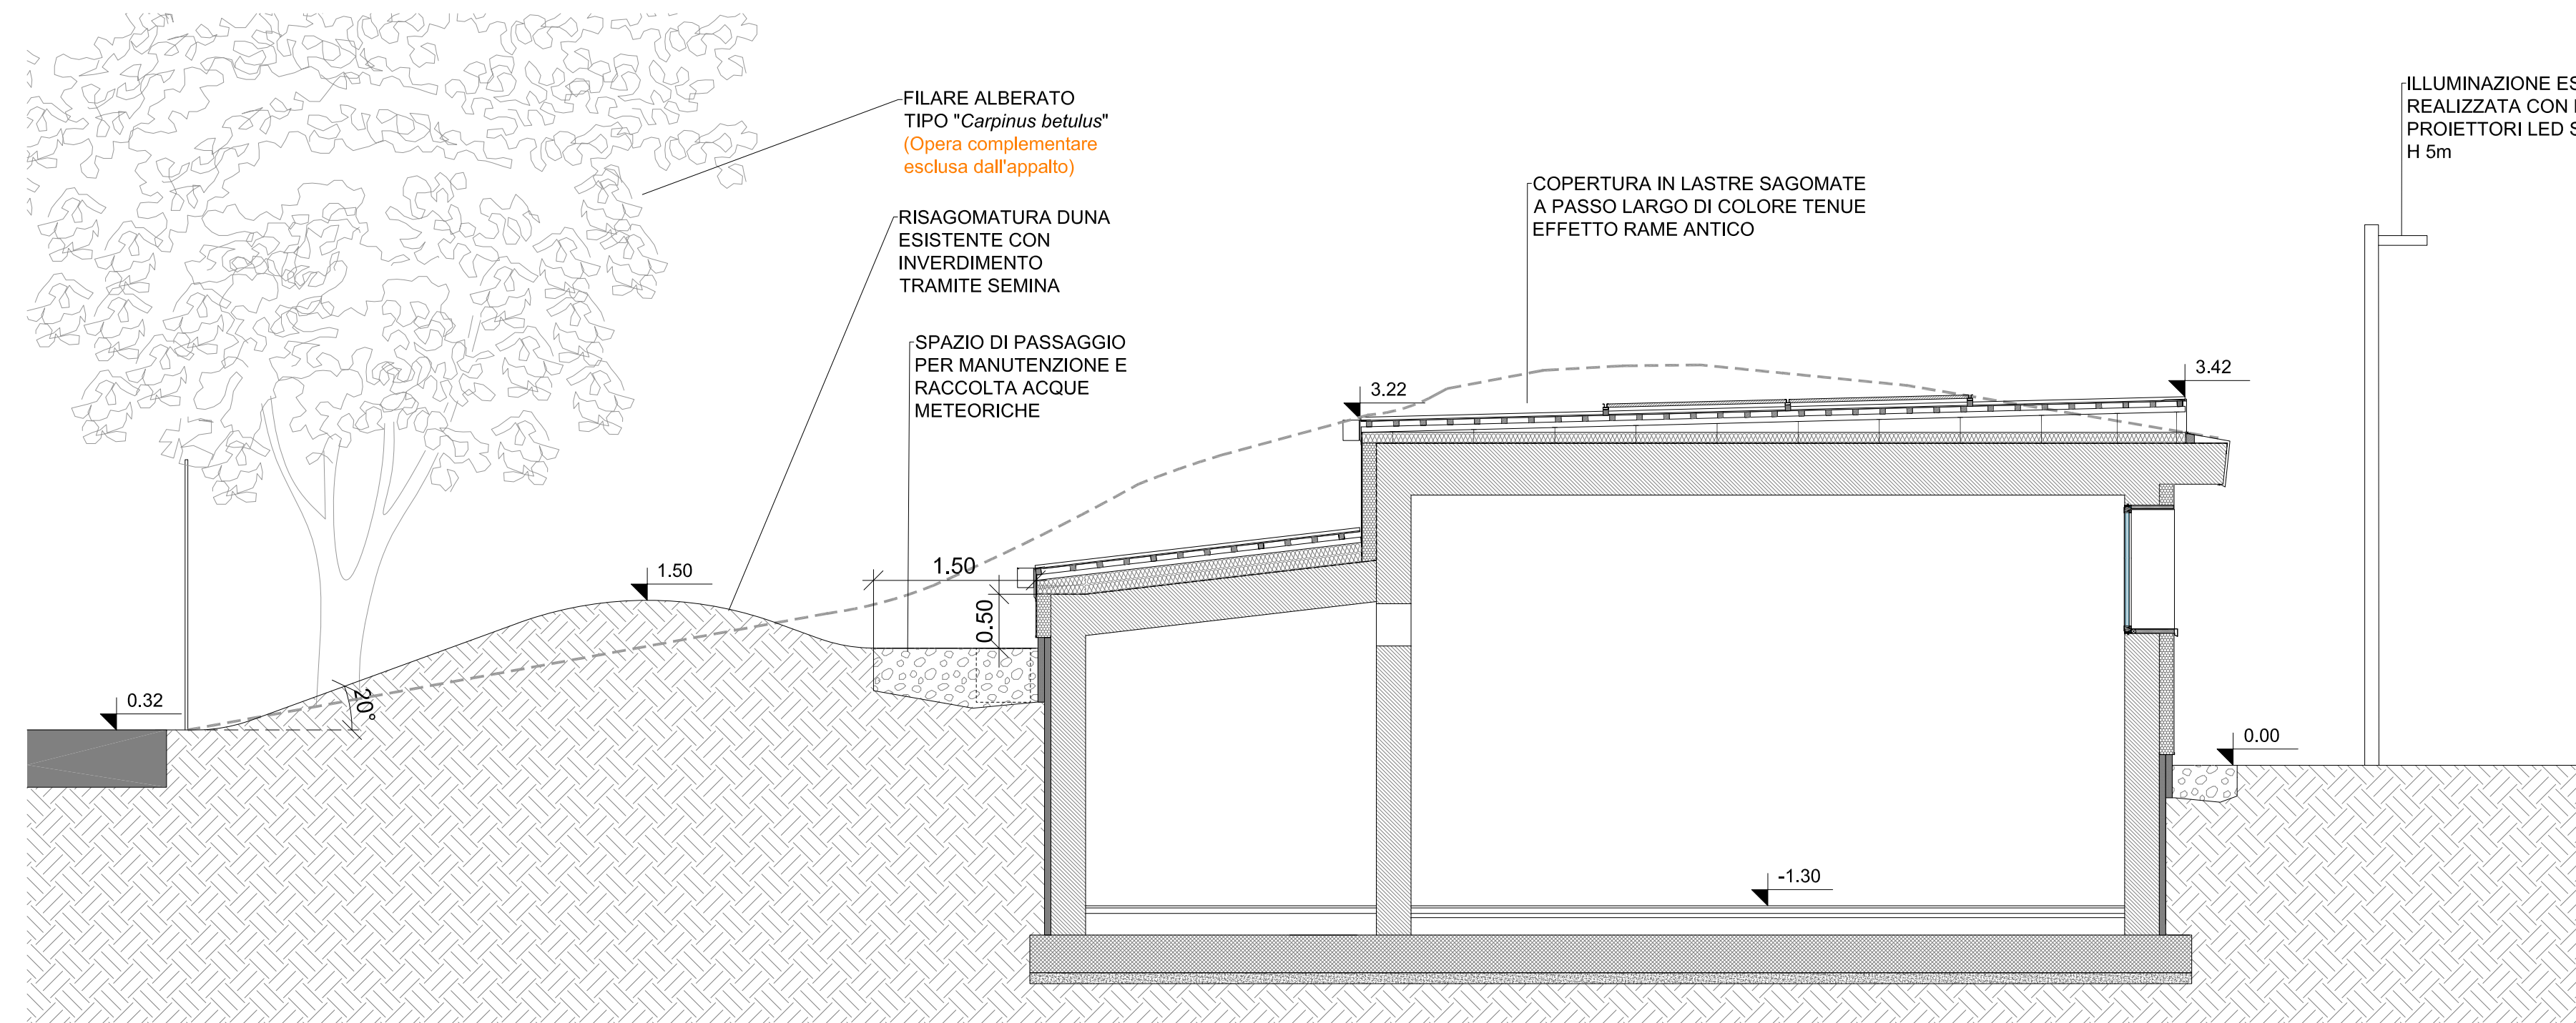


SEZIONE BB'

scala 1:50

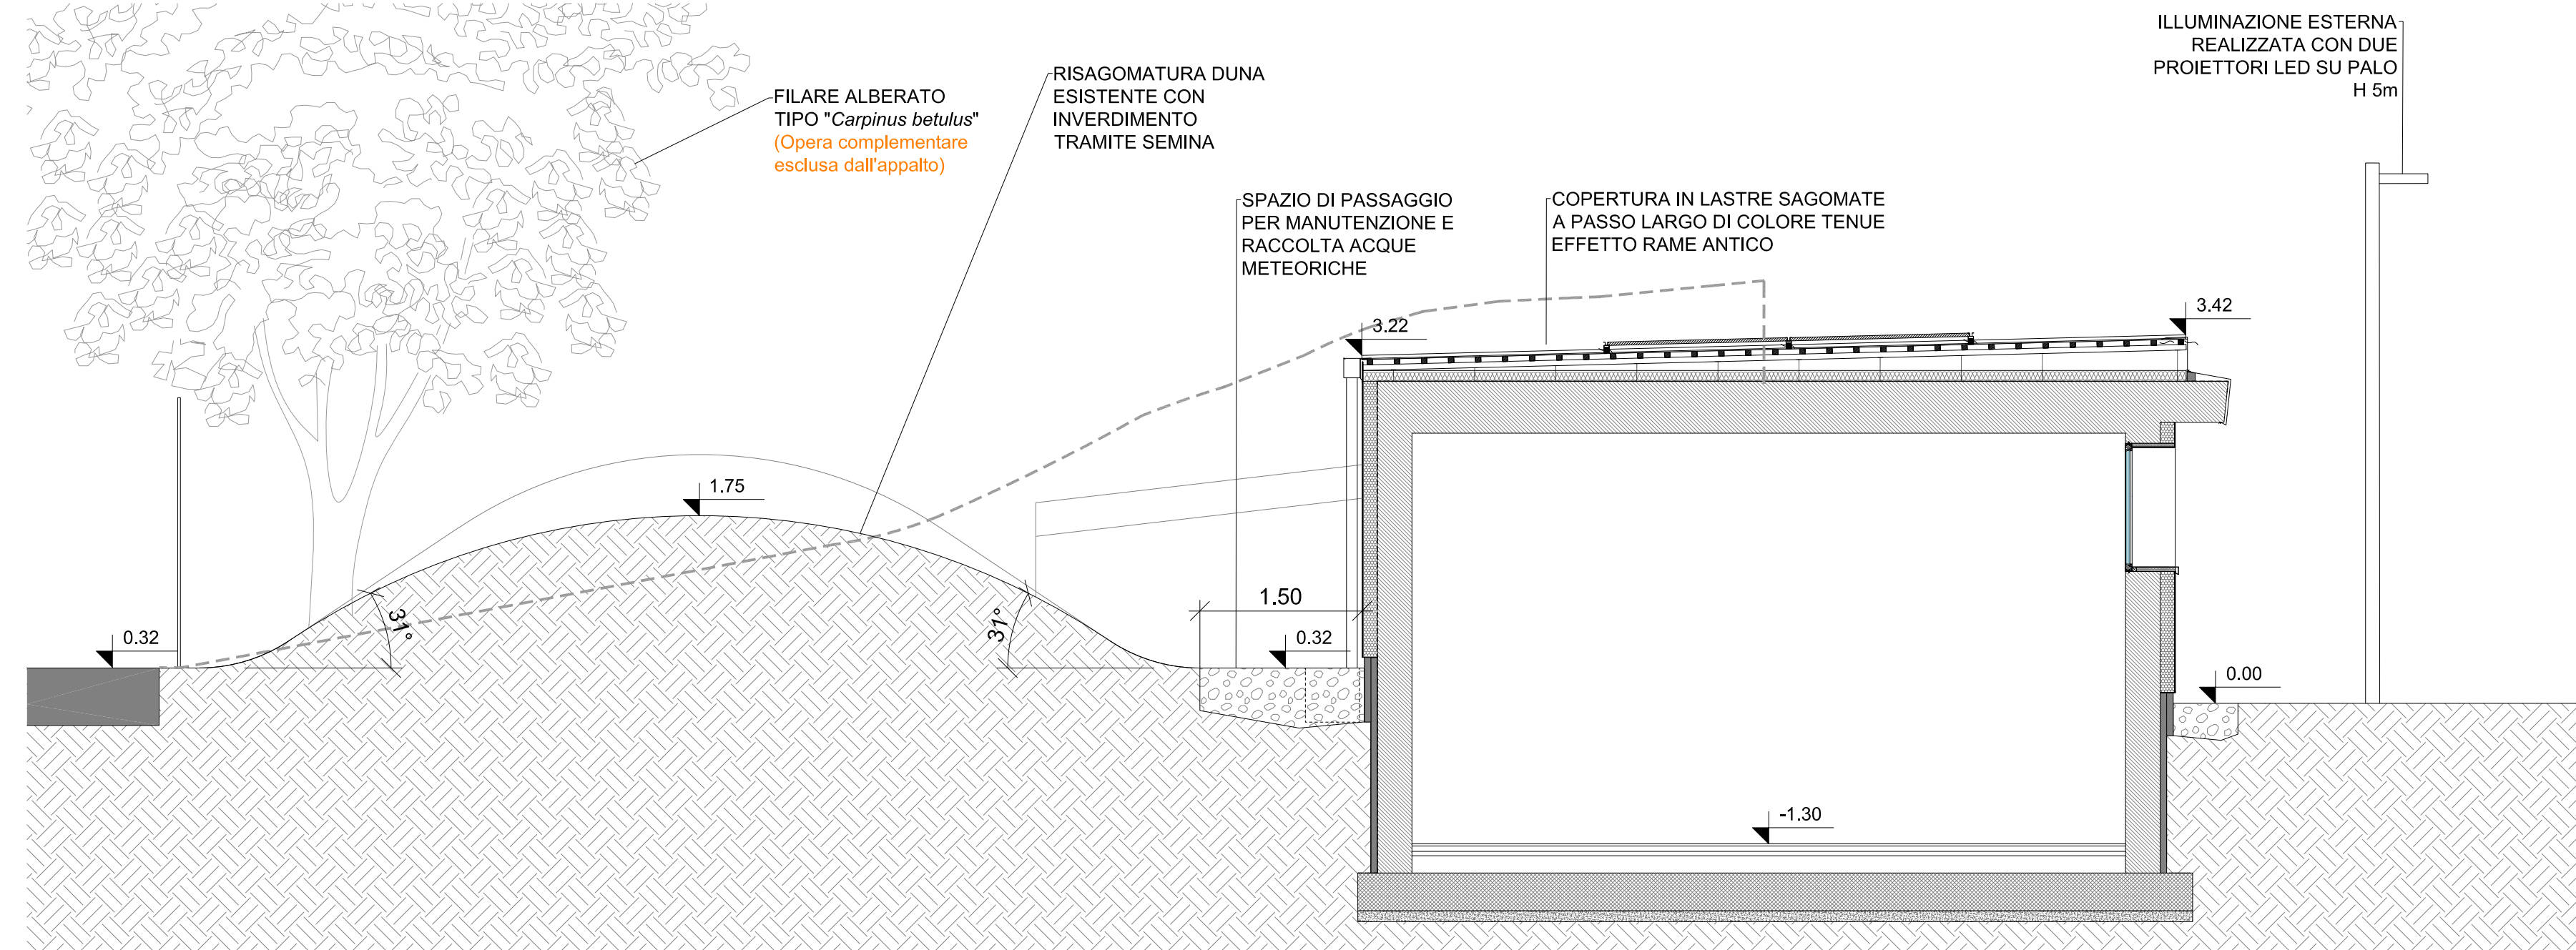

PART. 1 PARTICOLARE RIPOSIZIONAMENTO CANCELLO ESISTENTE

scala 1:50

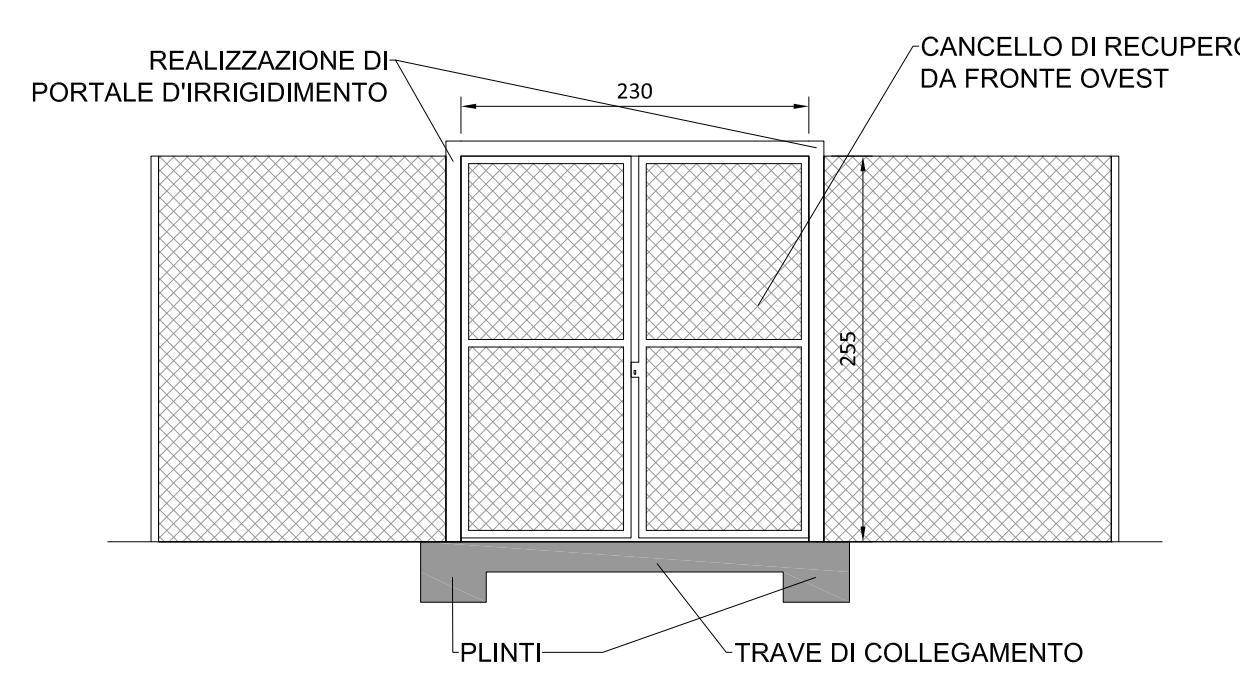


LEGENDA

----- PROFILO RILEVATO STATO ATTUALE

PLANIMETRIA DI RIFERIMENTO

scala 1:1.000

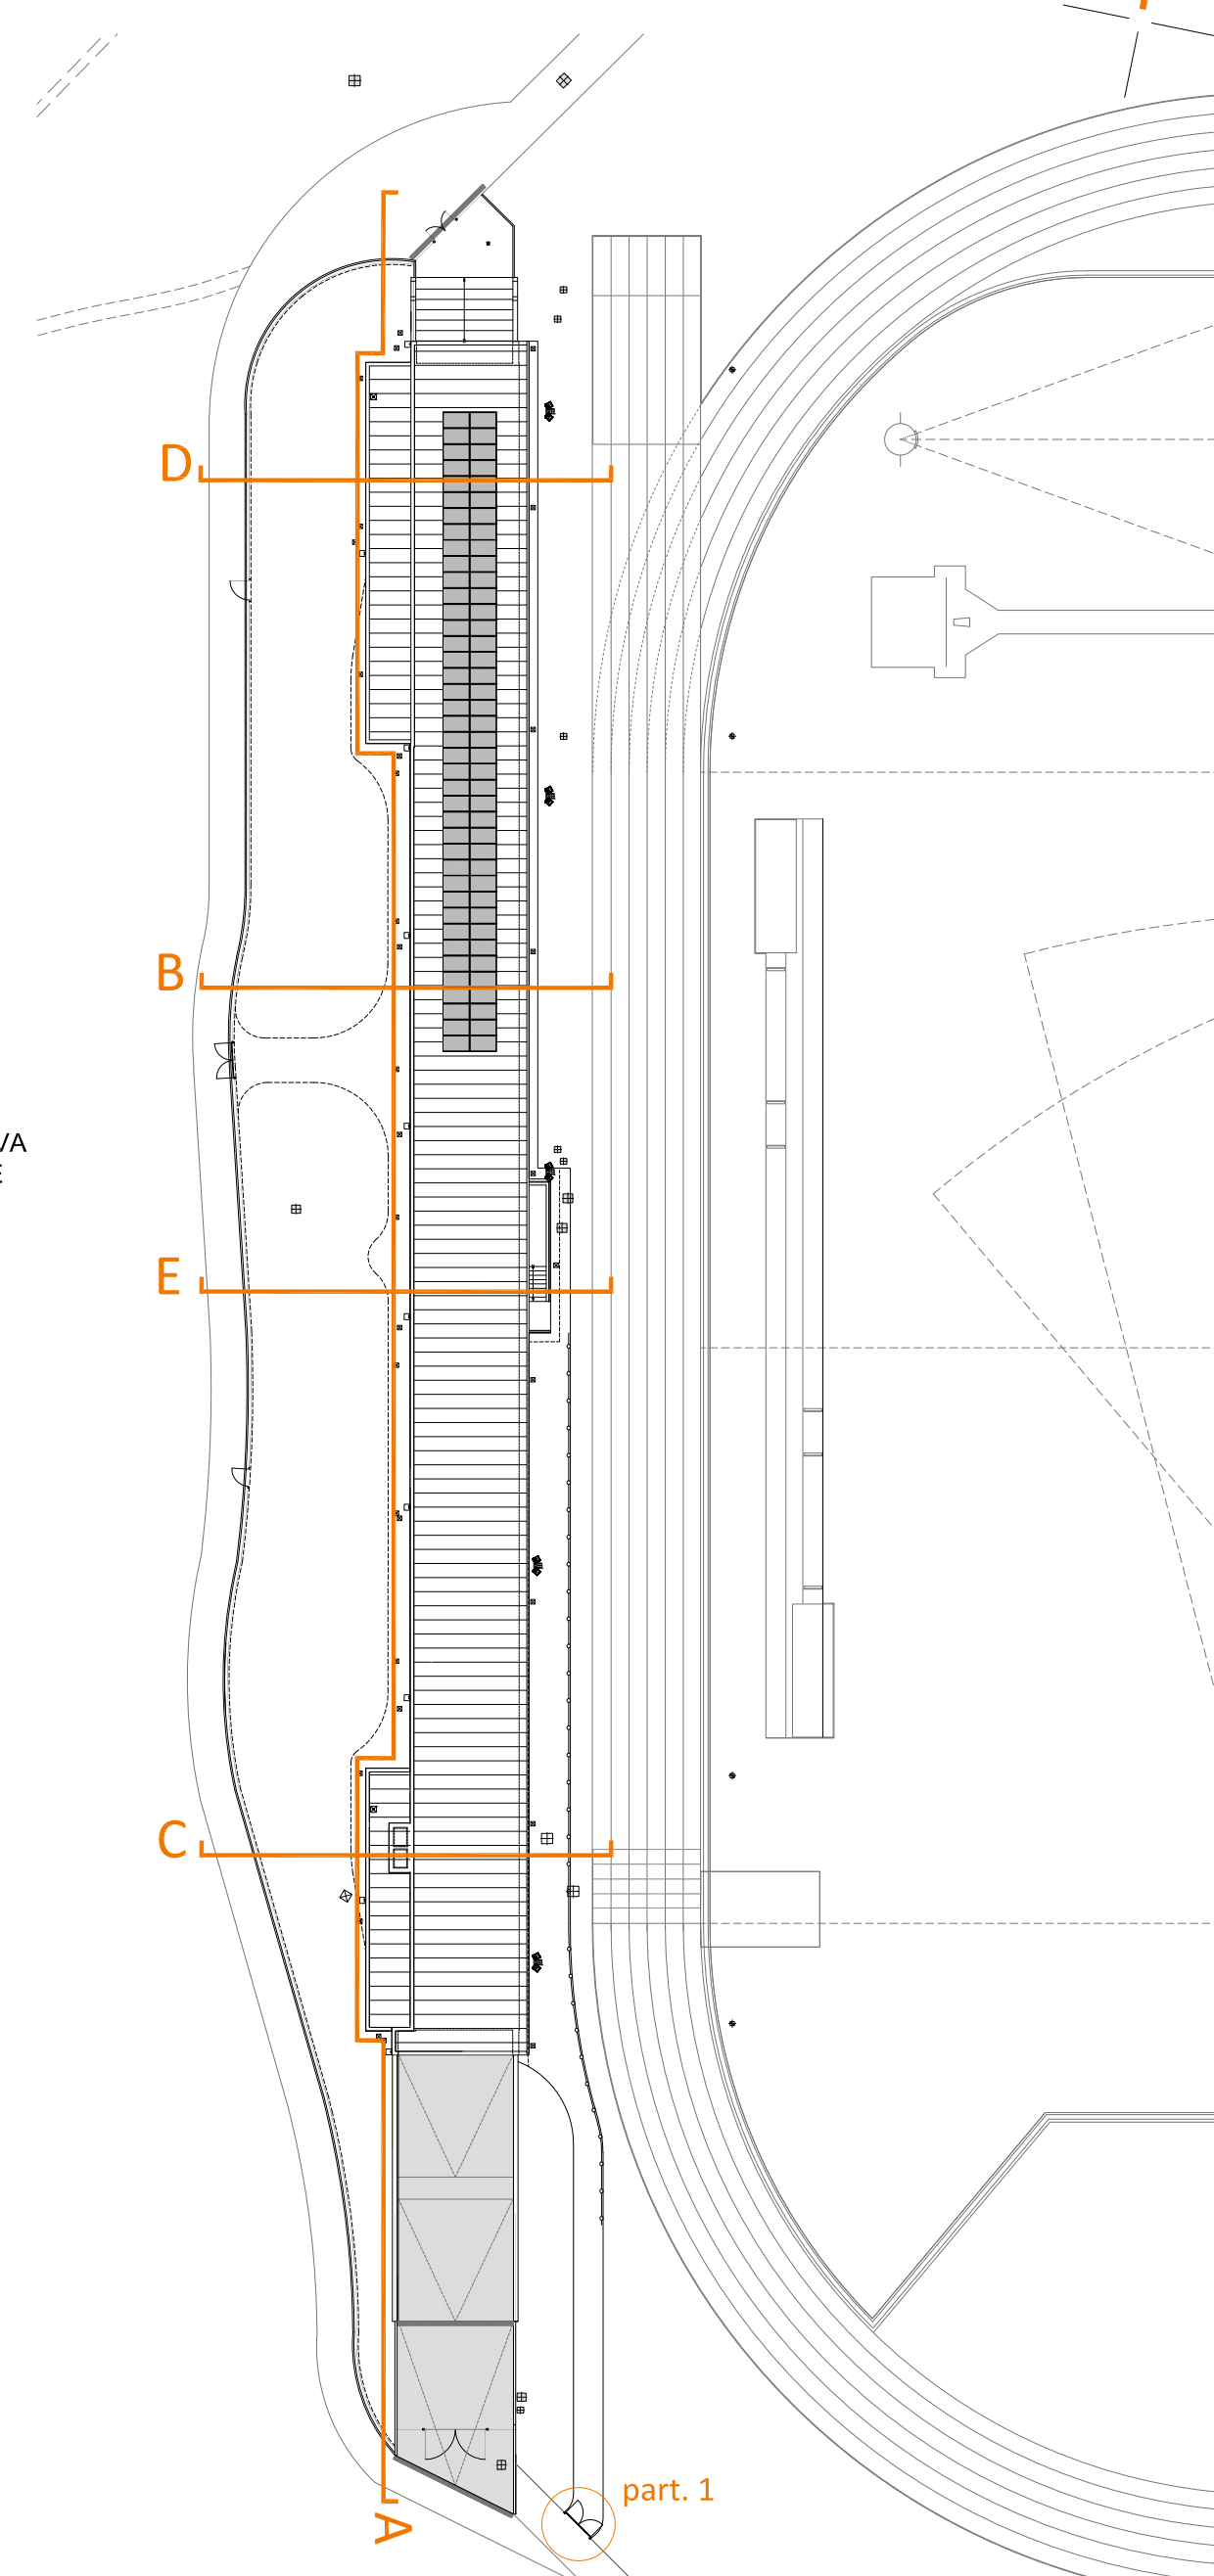

too
studio

via O. Tassi 128/B
42123 Reggio Emilia
T +39 0522 569338
E info@too-studio.it

progettazione generale

tecnico incaricato
arch. **Marco Denti**
E marco.denti@too-studio.it
P.IVA 02560720357

gruppo di lavoro
arch. **Monica Gambini**
E monica.gambini@too-studio.it
P.IVA 02307510350

arch. **Cristina Toni**
E cristina.toni@too-studio.it
P.IVA 02668410356

committente SASSUOLO GESTIONI PATRIMONIALI

responsabile unico del procedimento geom. Marco Cuoghi

progetto **LAVORI DI MANUTENZIONE STRAORDINARIA IMPIANTI SPORTIVI: LAVORI DI MANUTENZIONE STRAORDINARIA ED EFFICIENTAMENTO ENERGETICO DELL'IMPIANTO INDOOR PER L'ATLETICA DI PIAZZA FALCONE E BORSELLINO - SASSUOLO (MO)**
CUP B86H18000020004

fase **progetto definitivo/esecutivo**

titolo elaborato **SEZIONI E PARTICOLARI progetto**

emissione 01 marzo 2022

aggiornamento -



elaborato grafico

A
tav **12**

scala 1:50

cod. 2111