




PROSPETTO OVEST
scala 1:200

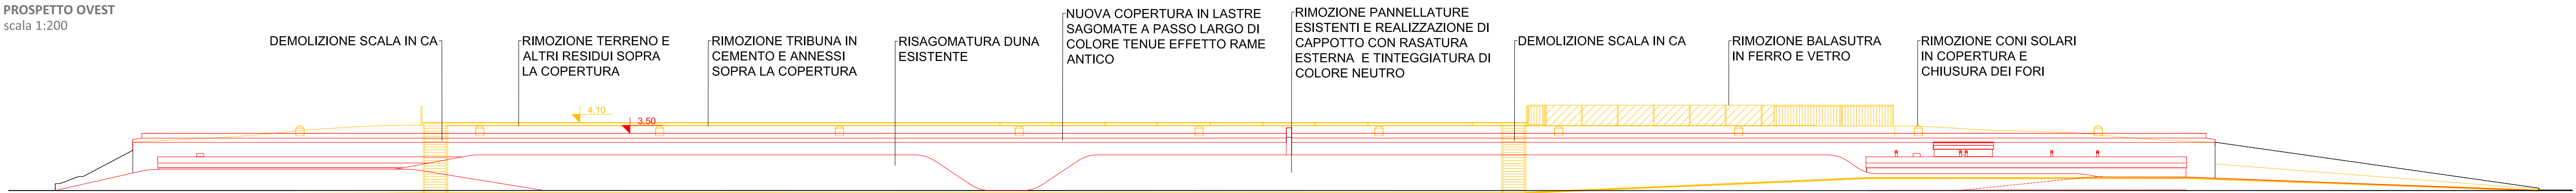


PROSPETTO EST
scala 1:200

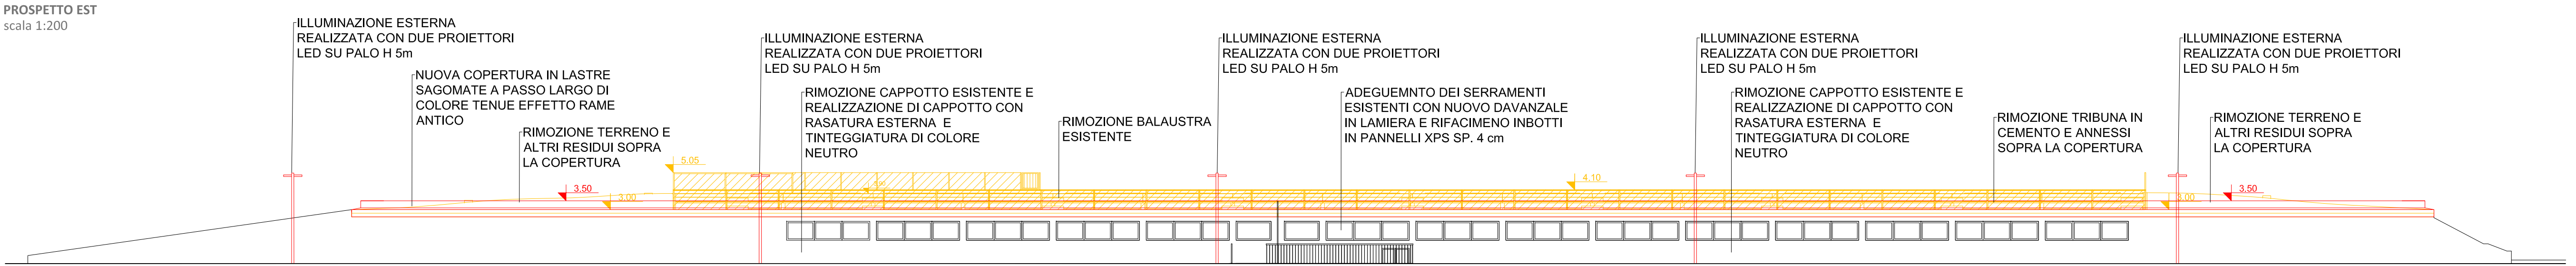


SEZIONE CC'
scala 1:100

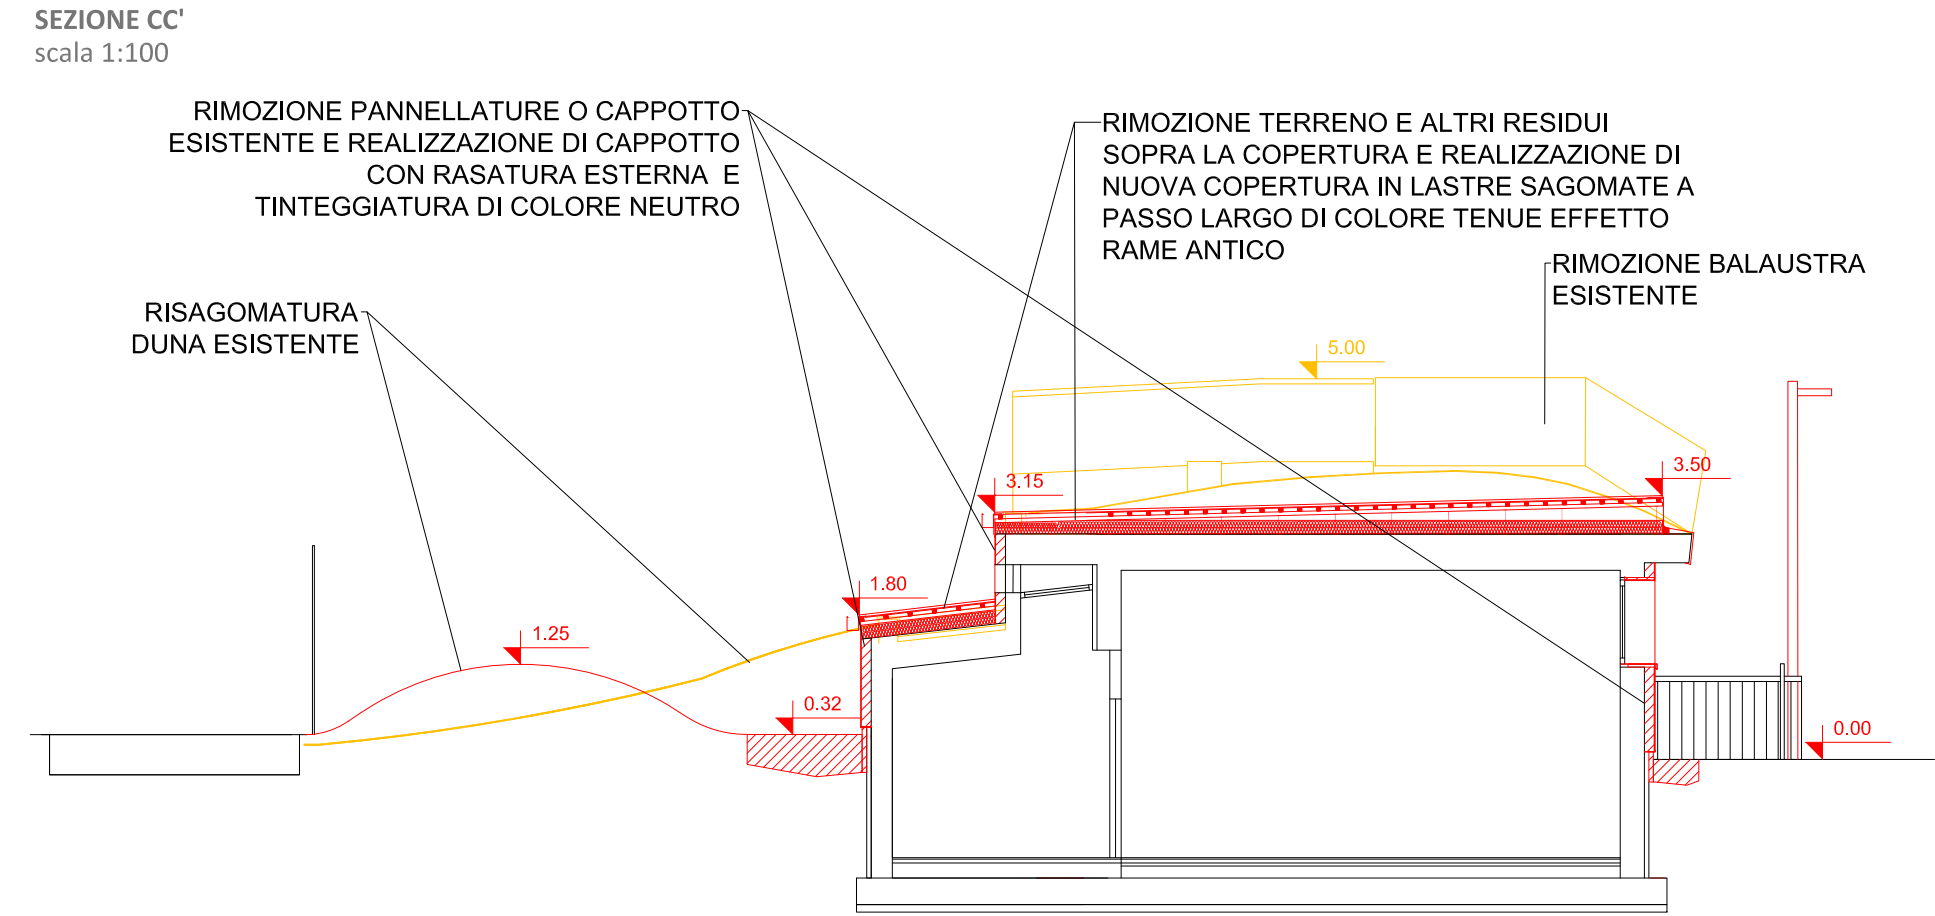

SEZIONE DD'
scala 1:100

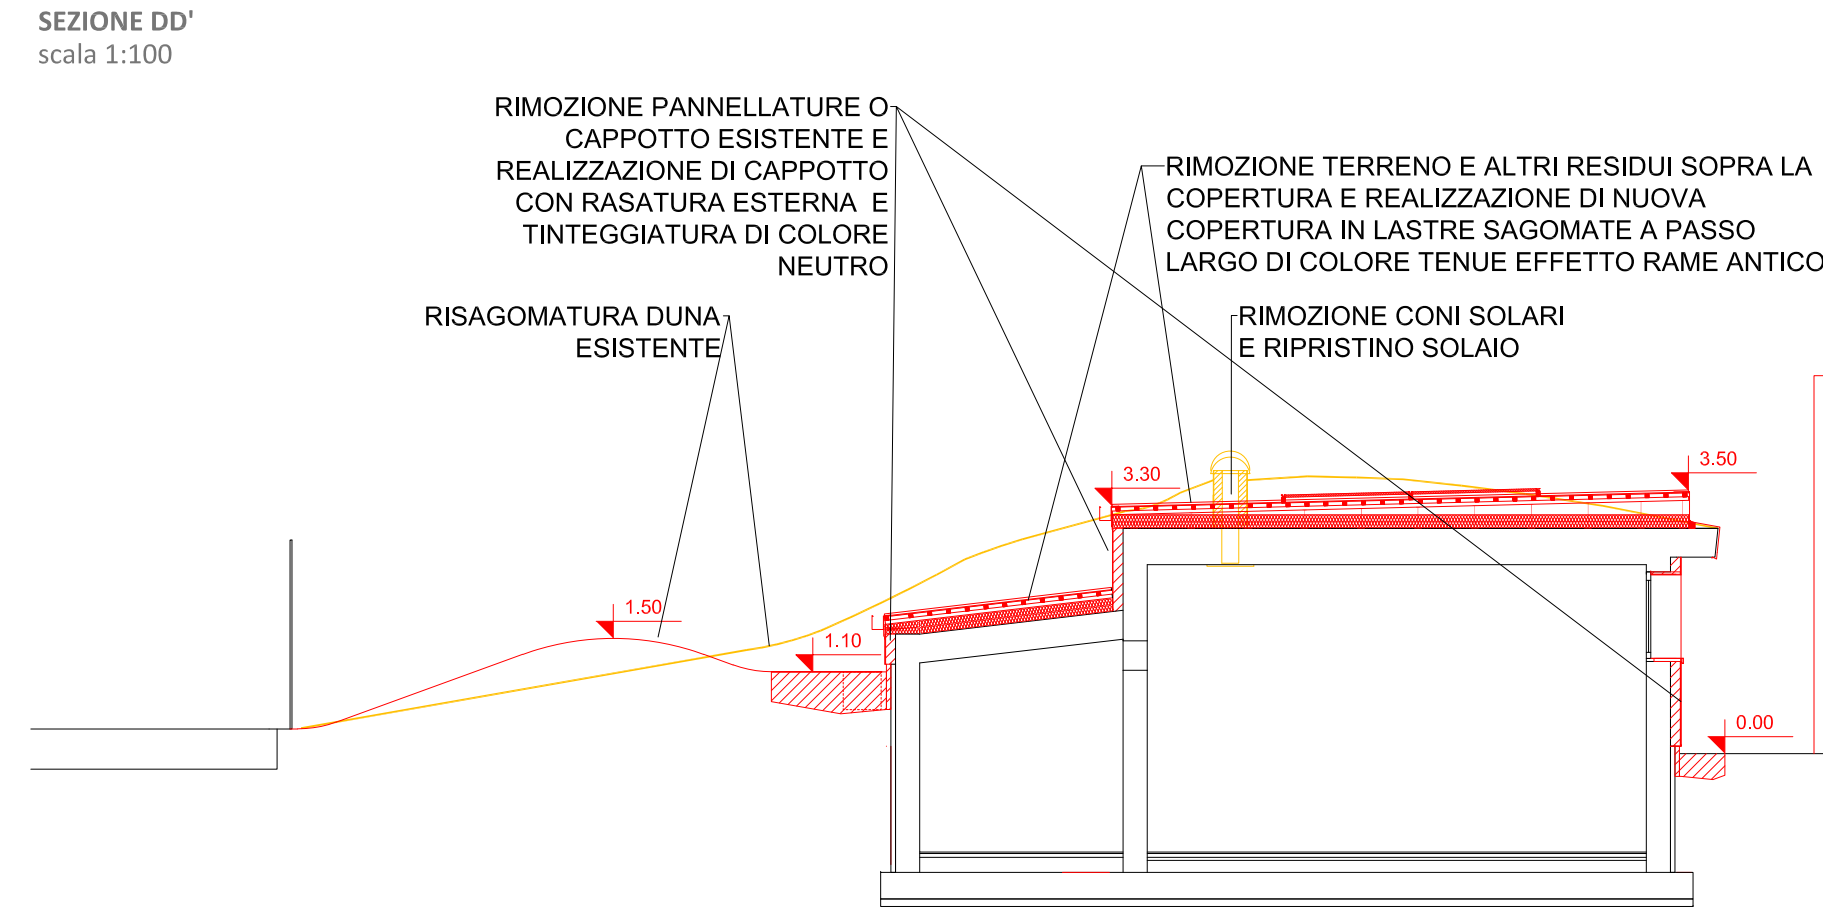

SEZIONE EE'
scala 1:100

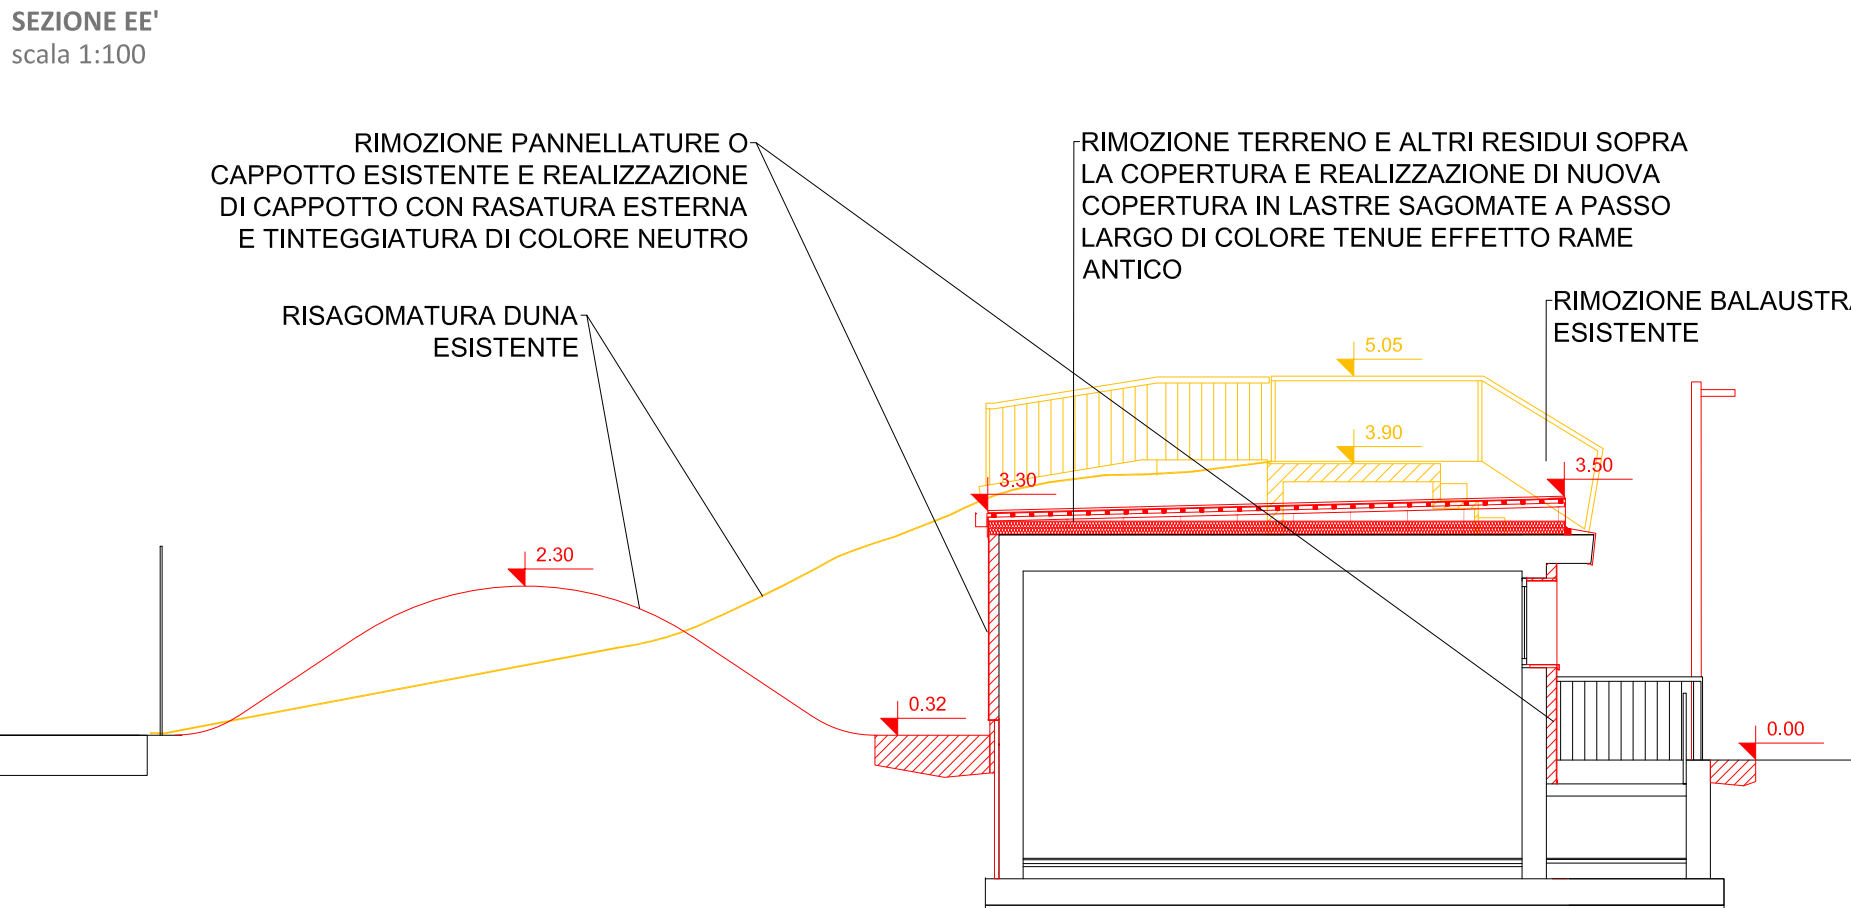

LEGENDA

	nuovi interventi
	rimozioni

N.B

Impianti e reti

Tutte le attività di demolizione previste dovranno essere eseguite a valle delle attività di rilievo, bypass e/o dismissione delle dorsali impiantistiche ancora attive (impiantistica termoidraulica e impiantistica elettrica) verificando sul luogo il loro assetto unitamente con i gestori degli impianti, i tecnici della Stazione Appaltante e con DL e CSE. Unitamente alle dorsali impiantistiche dovranno altresì essere tracciate le condutture relative agli scarichi fognari e raccolta acque esistenti che rimarranno attive e che afferiscono ai bagni ed agli impianti di pompaggio. Anche in questo caso si eseguiranno tutti gli apprestamenti per mantenerne la funzionalità durante le attività di cantiere e garantirne la funzionalità in fase finale attraverso le opere di riallacciamento occorrenti.

Opere provvisoriali

Dovranno essere progettate e messe in opera le opere provvisoriali relative alle specifiche protezioni del manufatto rispetto alle demolizioni in copertura (tribune, balaustra, pavimenti ed altre opere correlate) ed alla rimozione dei terreni e dei pannelli di colibentazione relativi al fronte ovest.

Rimozioni

Dovranno essere eseguite le rimozioni dei materiali di risulta presenti nell'area di intervento (materiali e manufatti eterogenei derivanti da precedenti apprestamenti e smontaggi).

Messa in pristino e pulizia

A valle di tutte le attività di tipo edilizio ed impiantistico propedeutiche, che hanno avuto impatti sulle aree cortilive e pubbliche limitrofe, dovranno essere eseguite le attività di completa rimozione dei materiali a rifiuto e pulizia in modo da renderle atte all'uso in piena sicurezza.

too
studio

via O. Tenni 128/B
42123 Reggio Emilia
T +39 0522 569338
E info@too-too.it

progettazione generale

tecnico incaricato

arch. **Marco Denti**
E marco.denti@too-too.it
P.IVA 02560720357

gruppo di lavoro

arch. **Monica Gambini**
E monica.gambini@too-too.it
P.IVA 02307510350

arch. **Cristina Toni**
E cristina.toni@too-too.it
P.IVA 02668410356

committente SASSUOLO GESTIONI PATRIMONIALI

responsabile unico del procedimento geom. Marco Cuoghi

progetto **LAVORI DI MANUTENZIONE STRAORDINARIA IMPIANTI SPORTIVI: LAVORI DI MANUTENZIONE STRAORDINARIA ED EFFICIENTAMENTO ENERGETICO DELL'IMPIANTO INDOOR PER L'ATLETICA DI PIAZZA FALCONE E BORSELLINO - SASSUOLO (MO)**
CUP B86H18000020004

fase **progetto definitivo/esecutivo**

titolo elaborato **PROSPETTI E SEZIONI demolizioni e costruzioni**

emissione 01 marzo 2022

aggiornamento -



elaborato grafico

A
tav 14

scala 1:100/200

cod. 2111