




SEZIONE COSTRUTTIVA CC'
scala 1:10

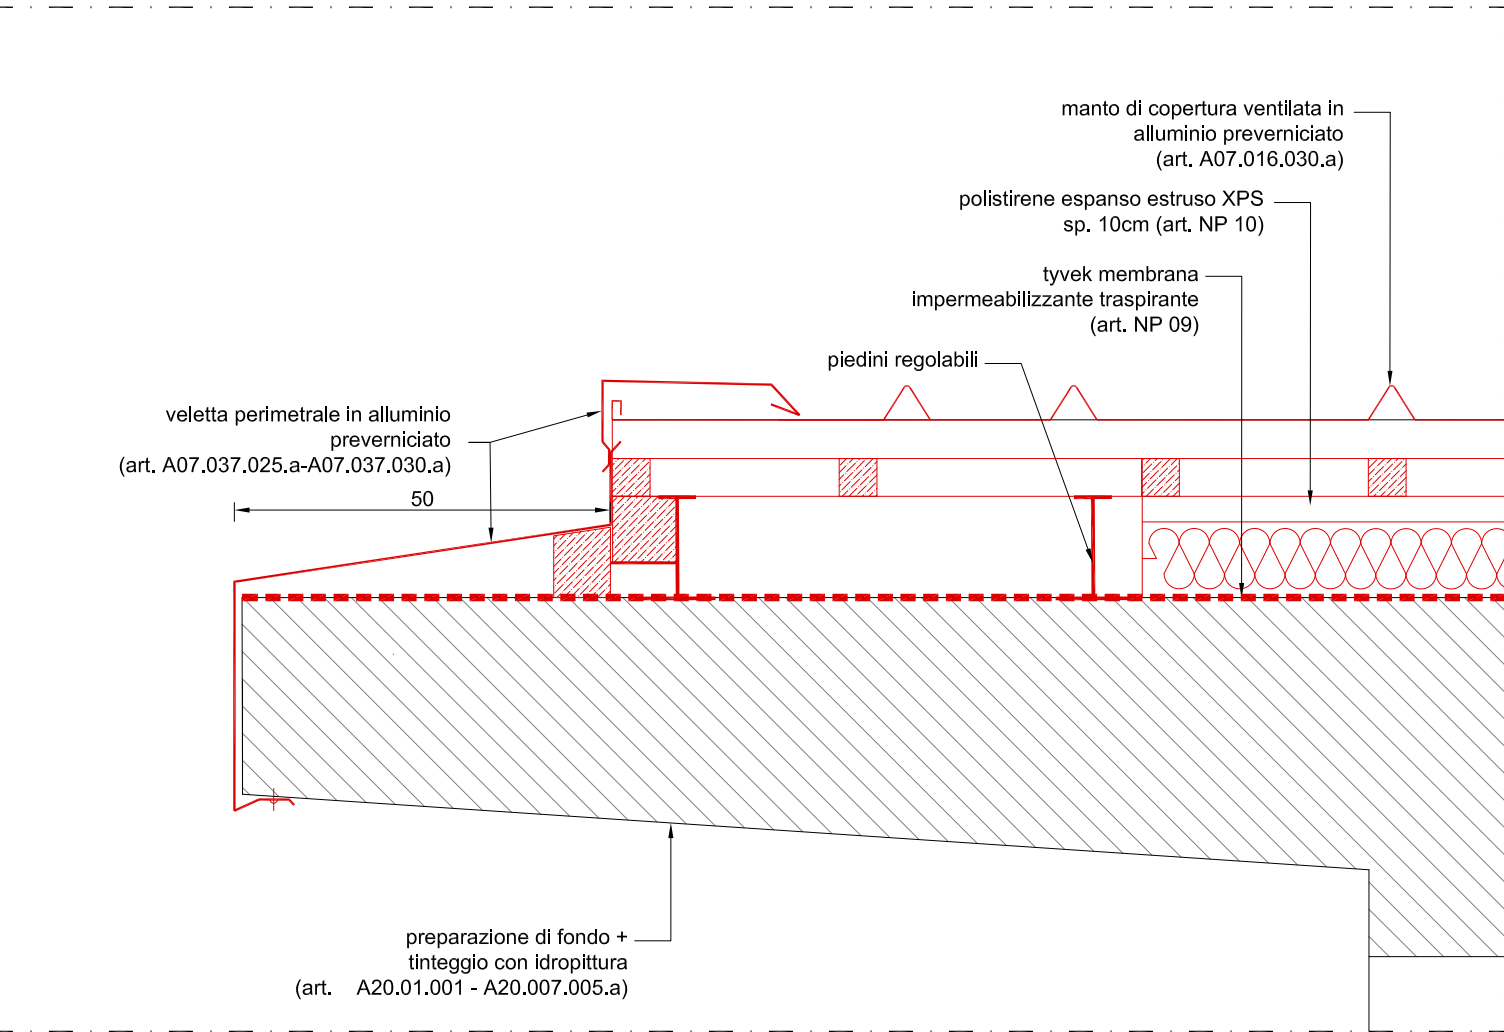


SEZIONE COSTRUTTIVA AA
scala 1:10

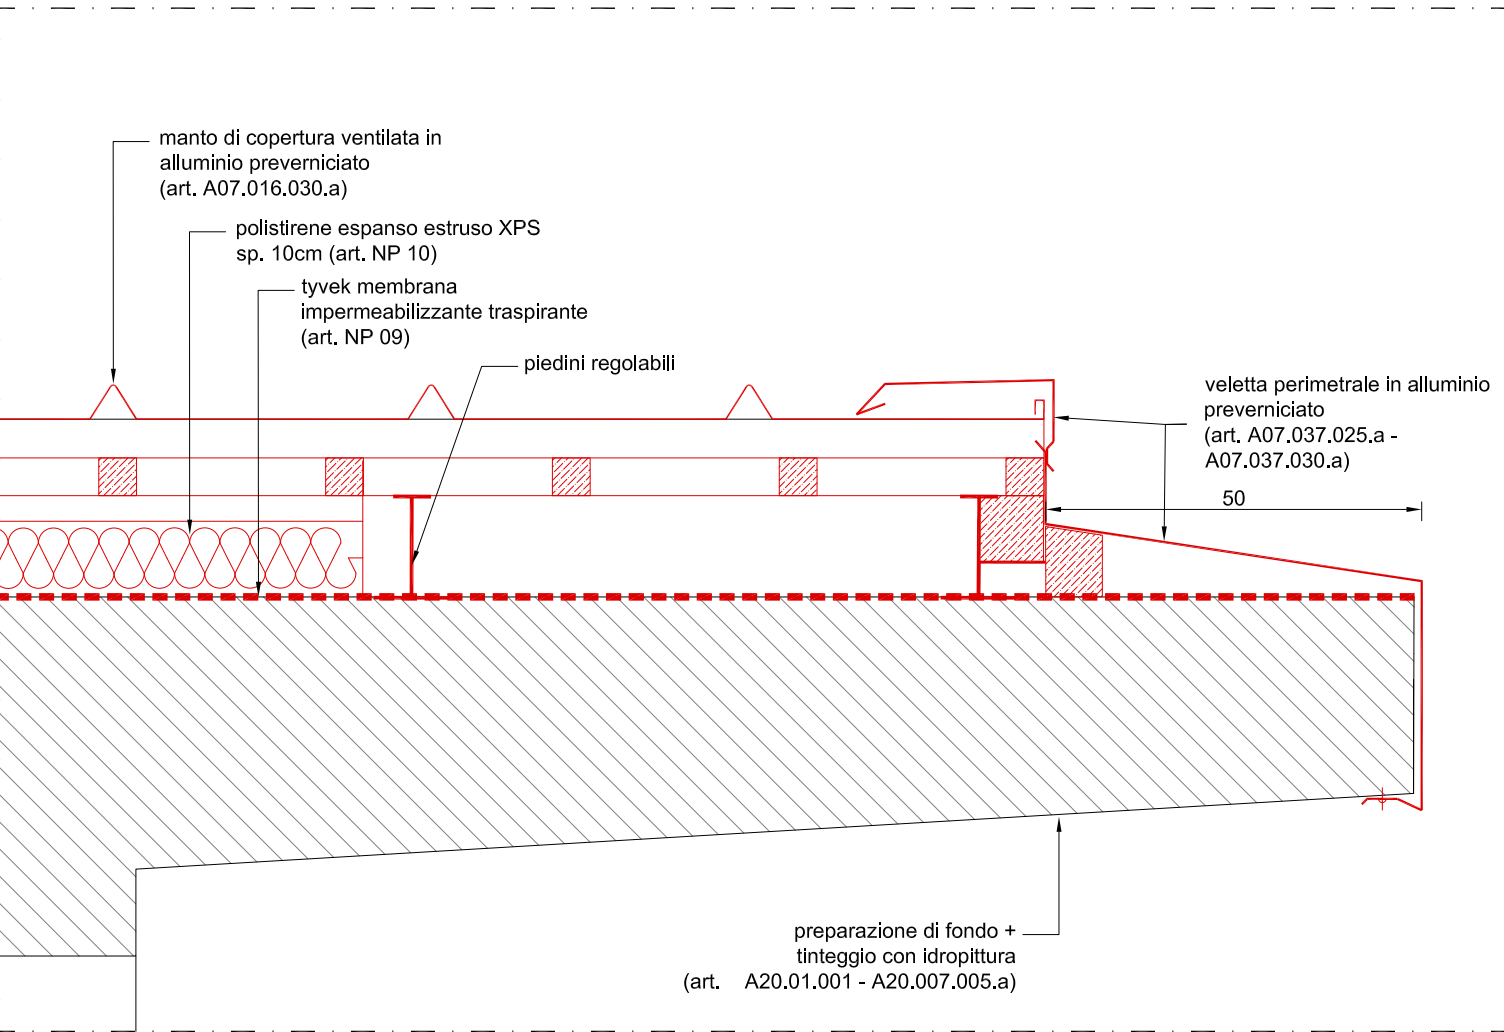


PARTICOLARE CHIUSURA CONO SOLARE (art. NP 04)
scala 1:5

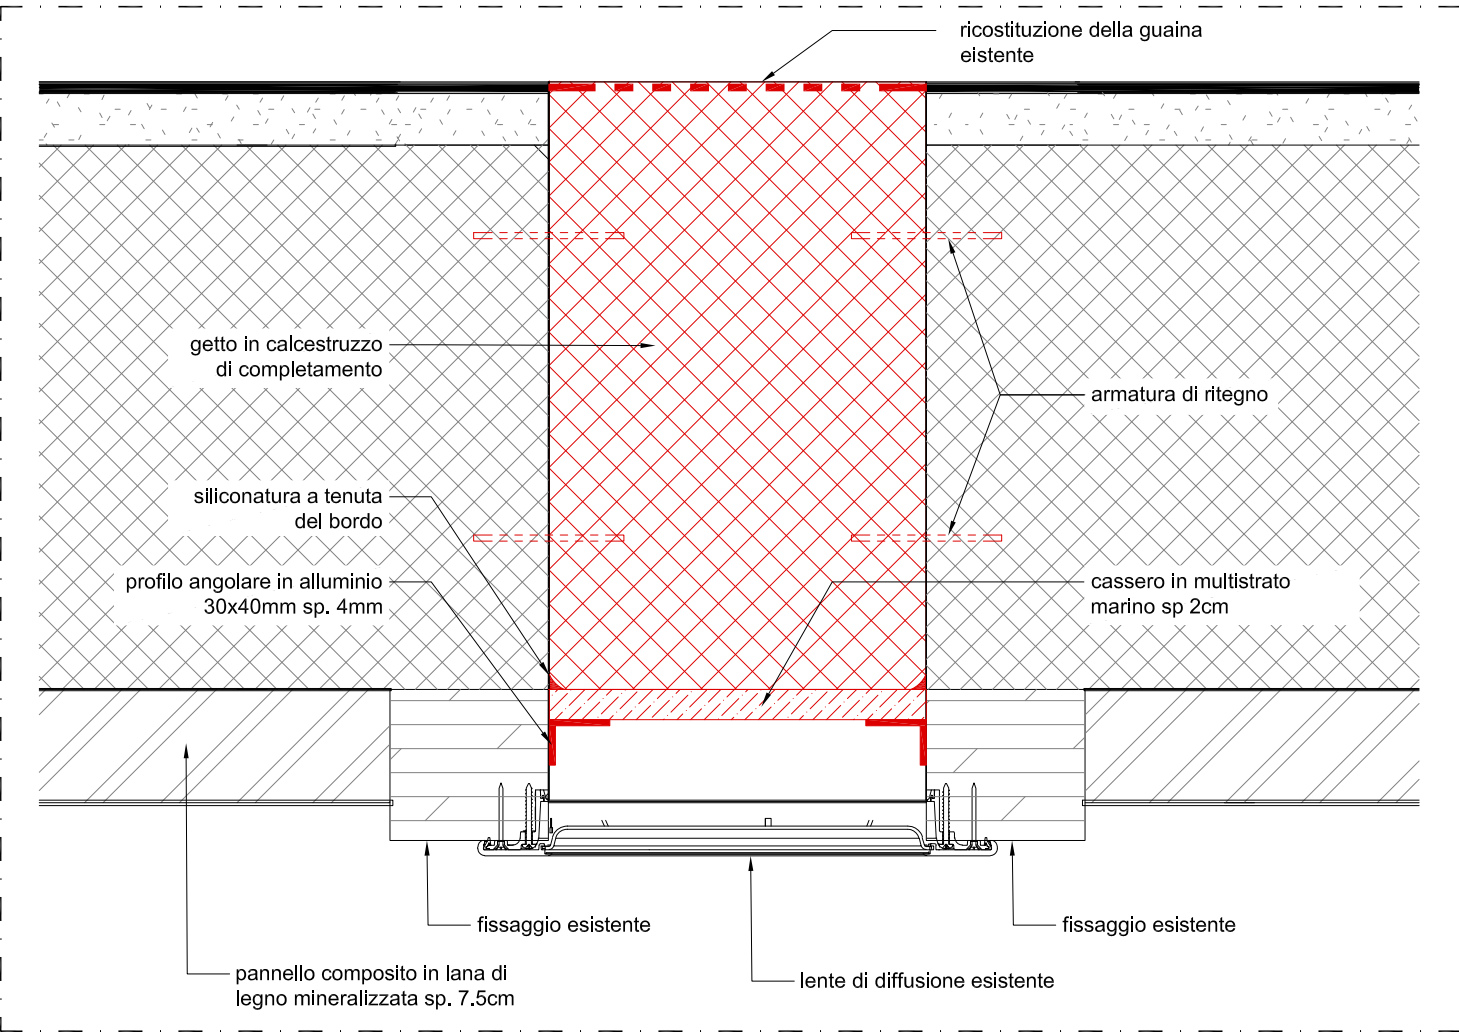


SEZIONE COSTRUTTIVA BB'
scala 1:20

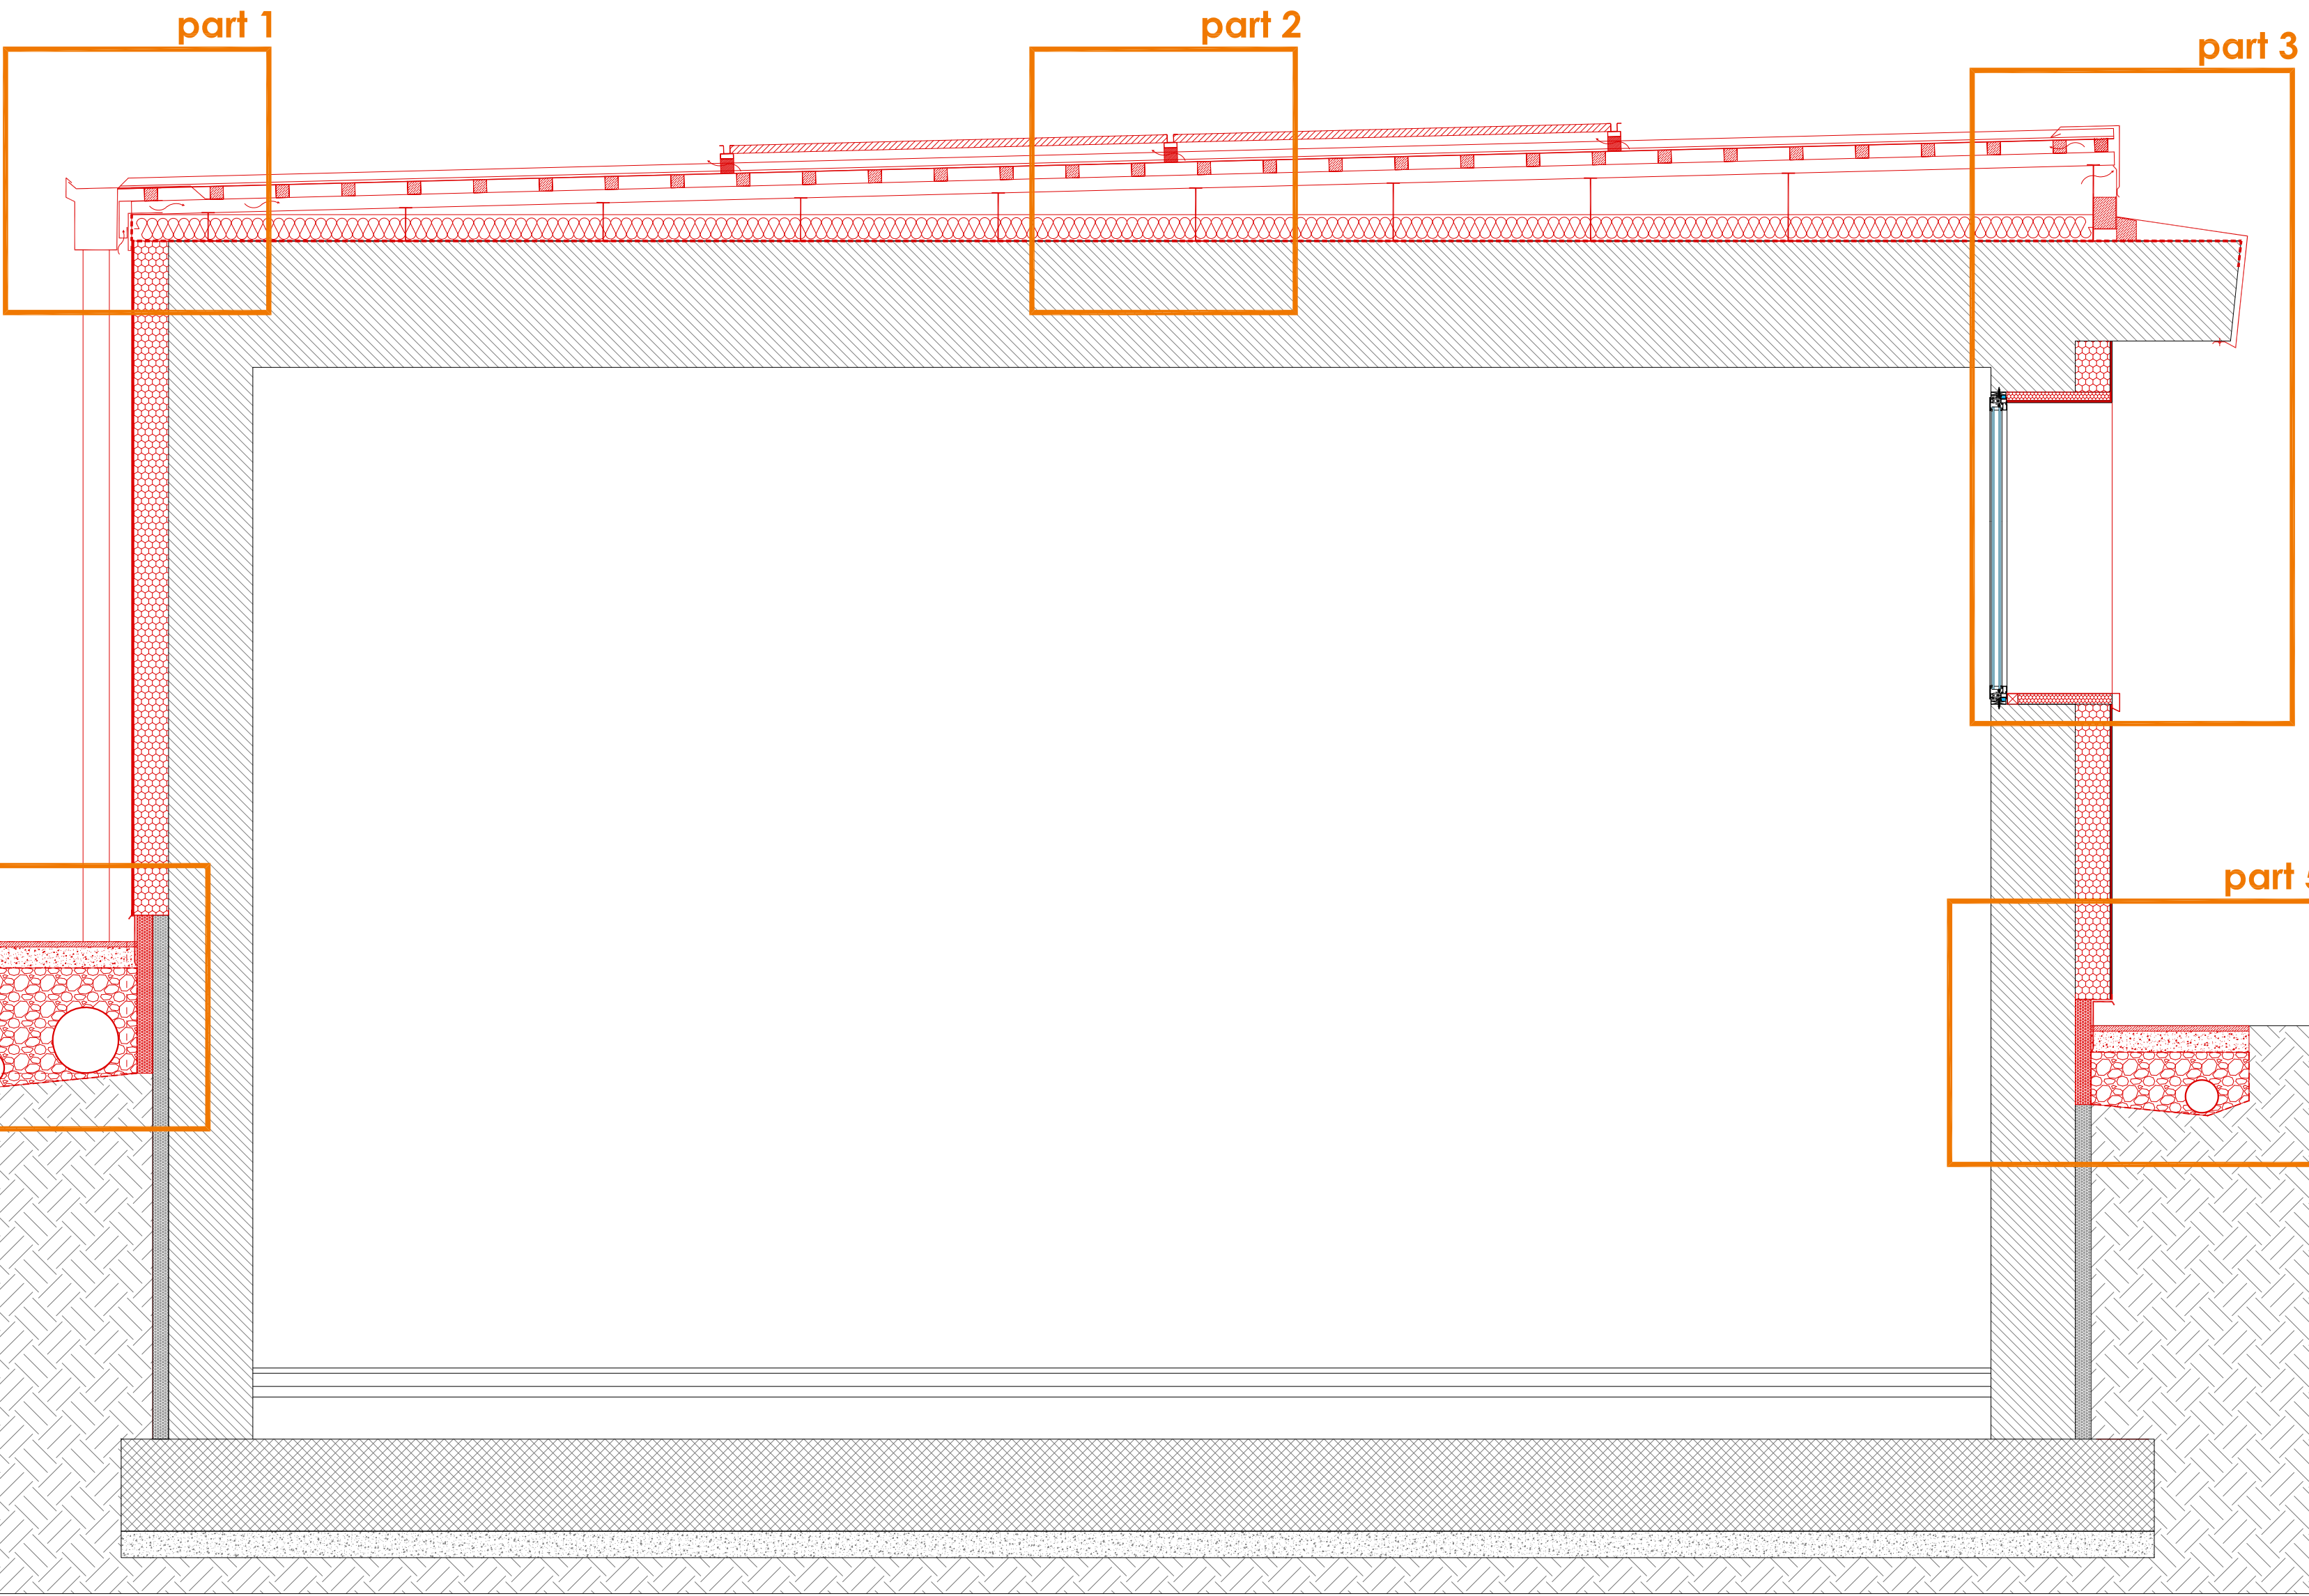


PLANIMETRIA DI RIFERIMENTO
scala 1:1.000

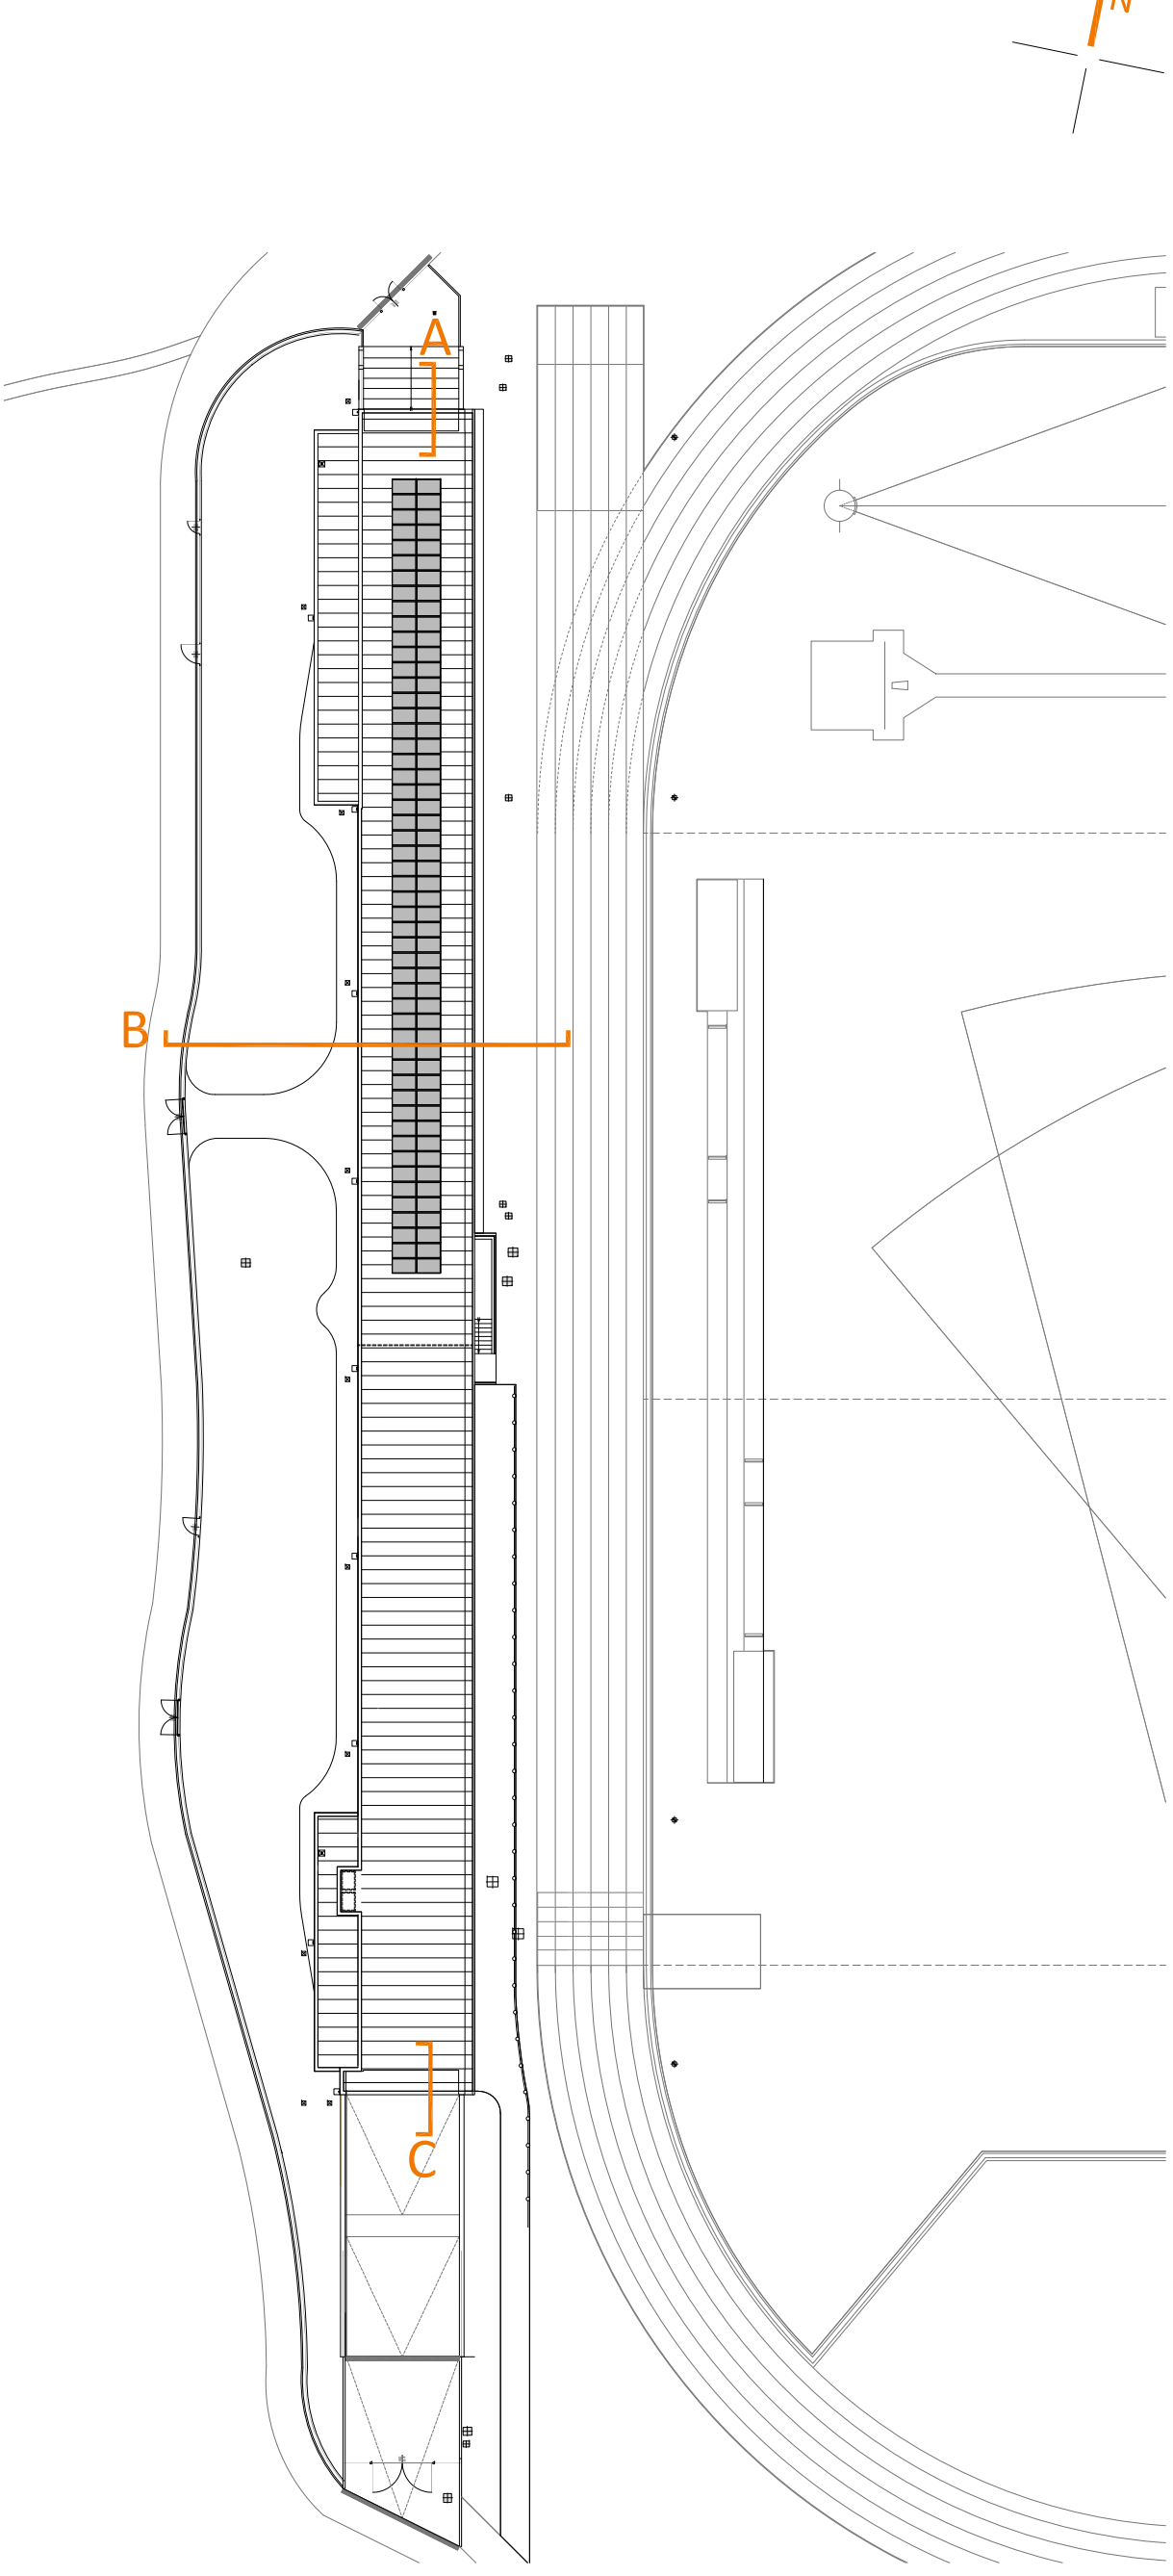


PARTICOLARE 1
scala 1:10

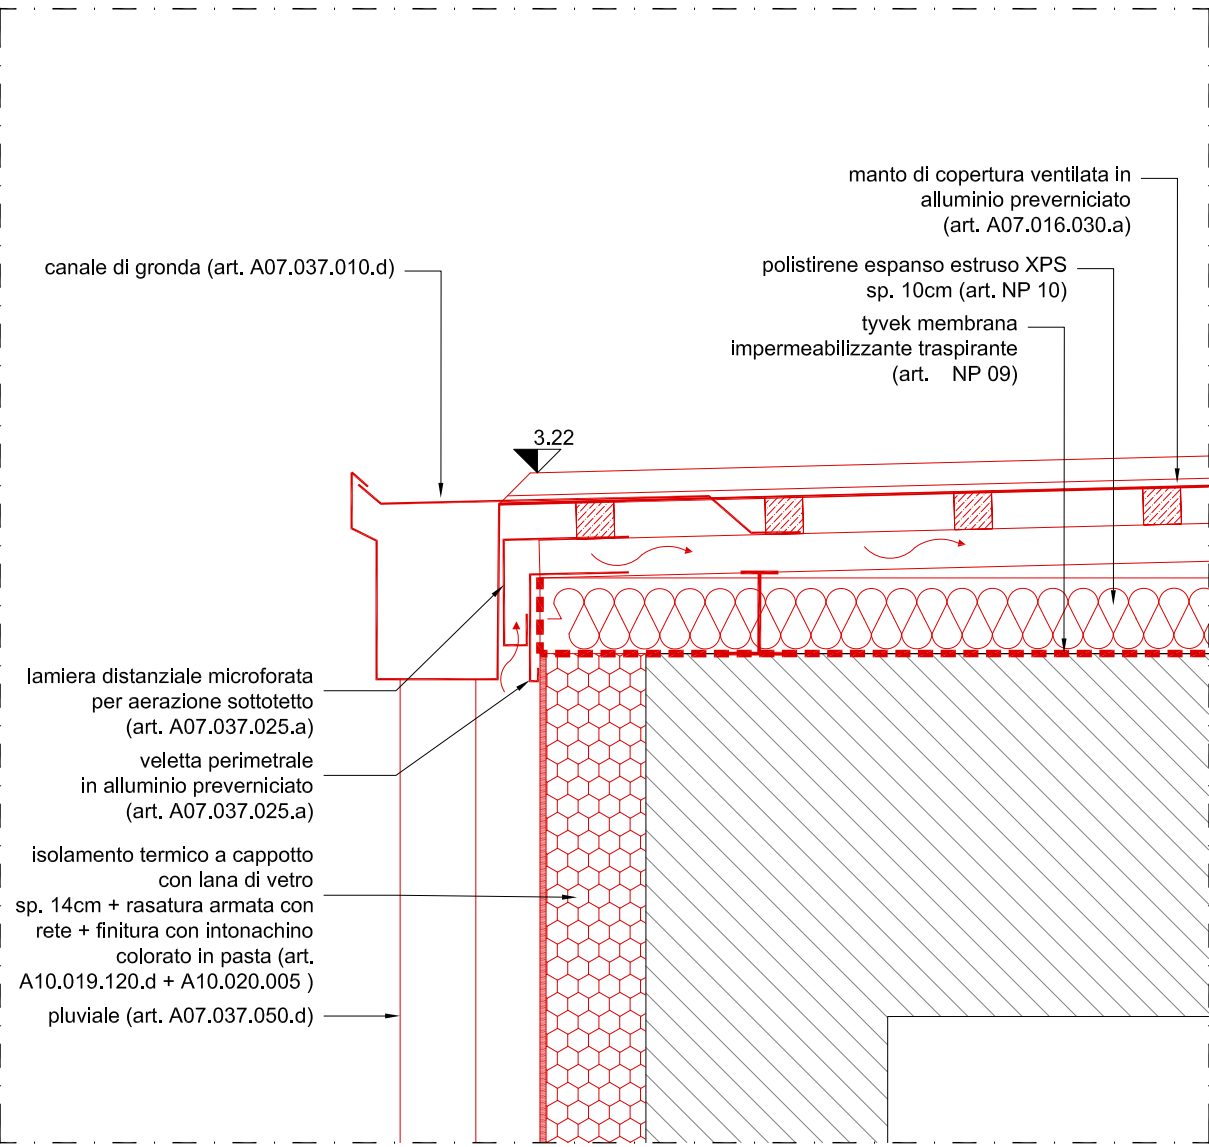


PARTICOLARE 2
scala 1:10

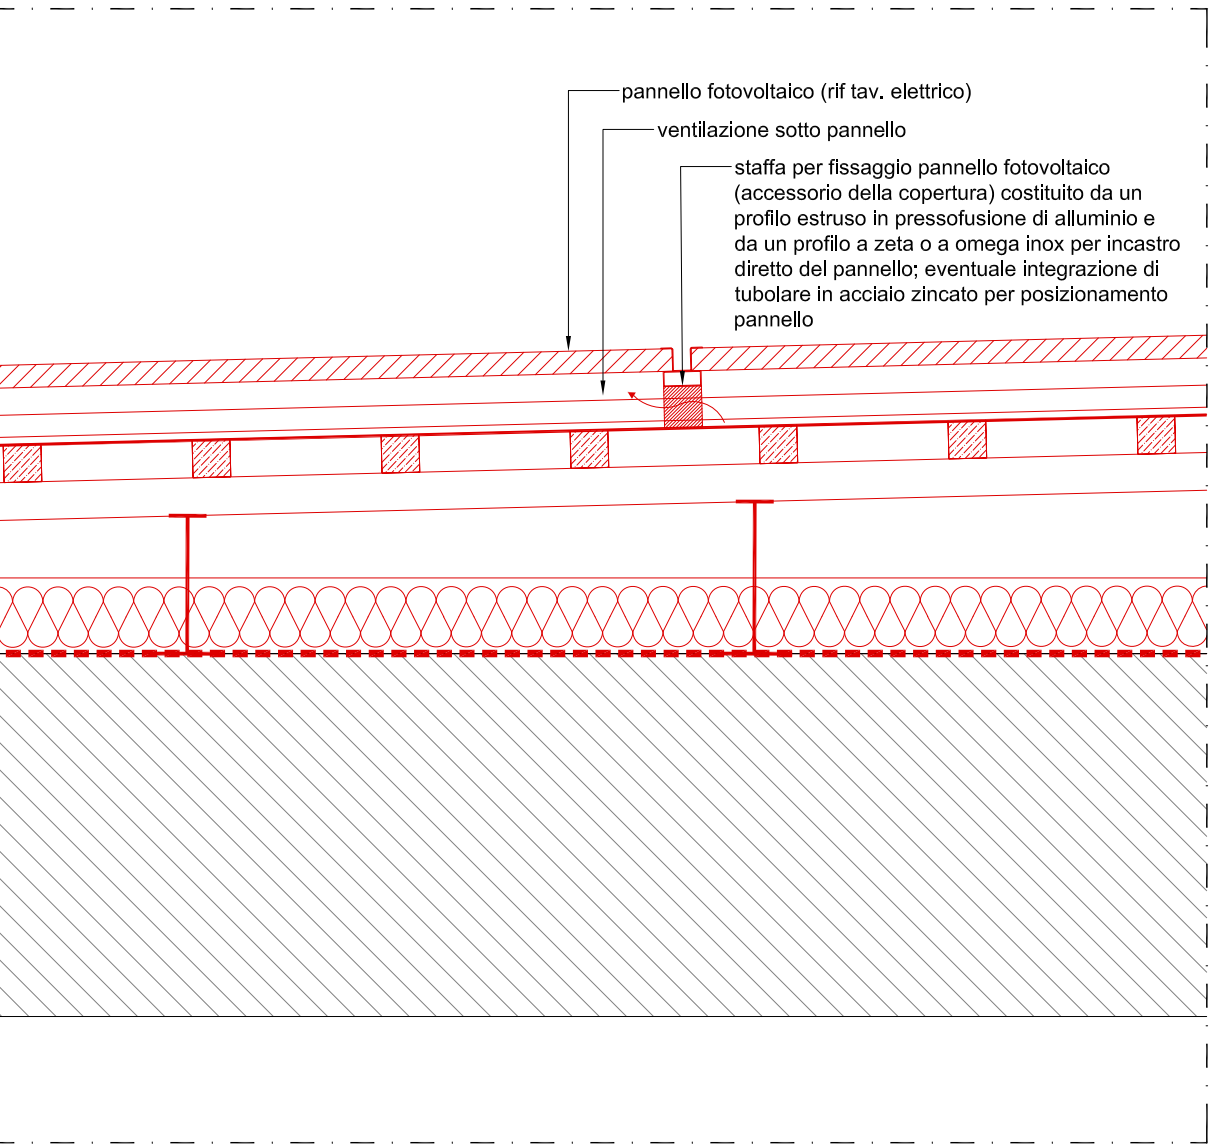


PARTICOLARE 3
scala 1:10

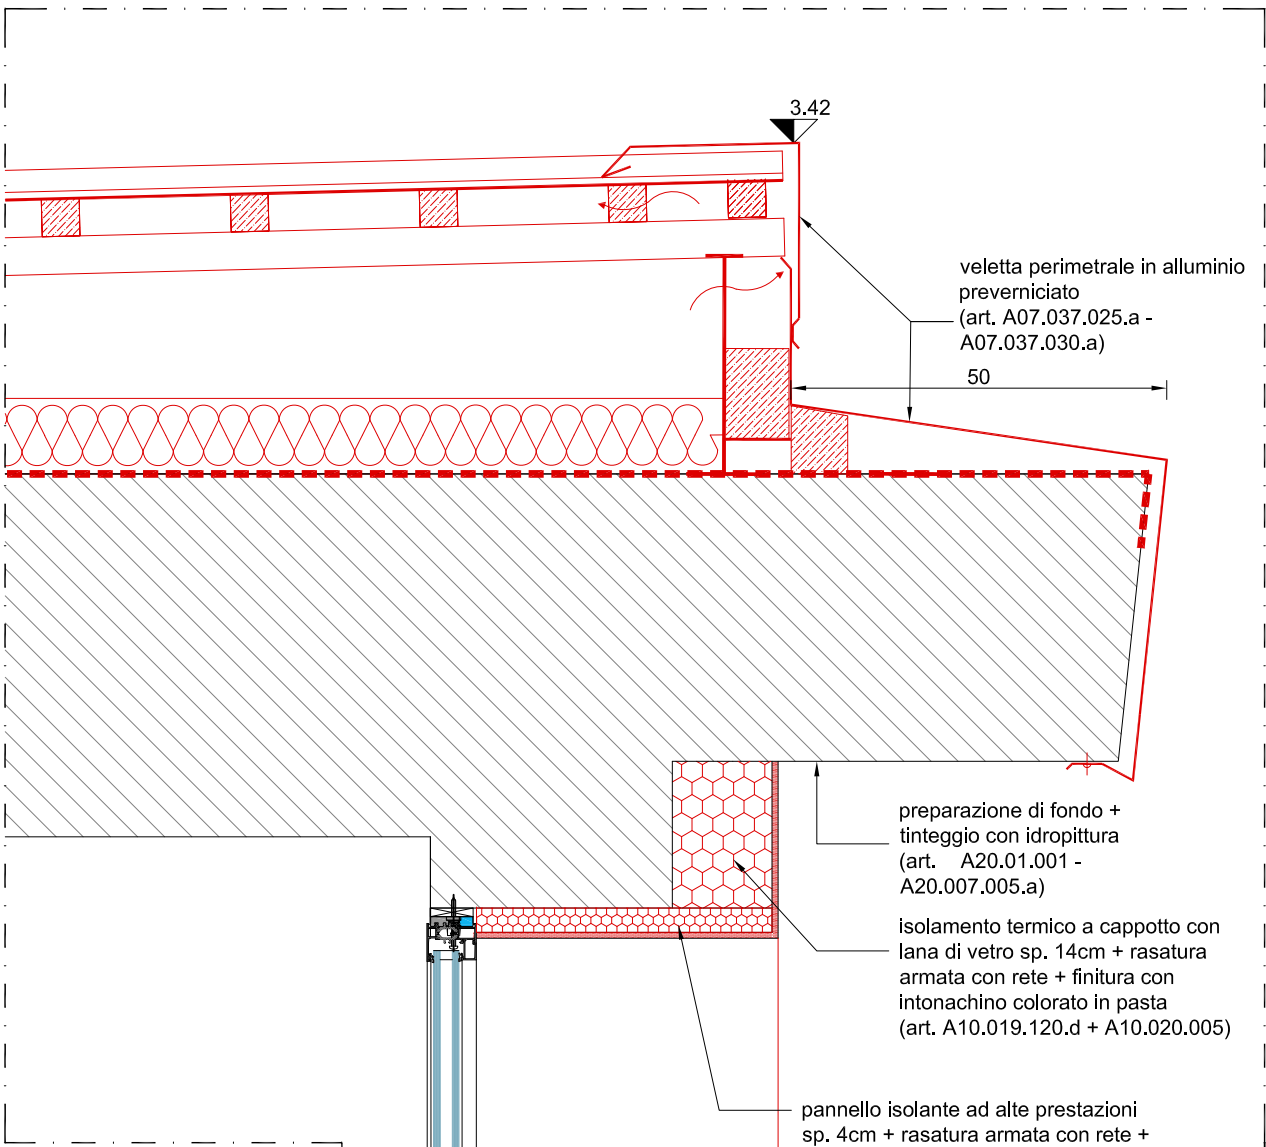

PARTICOLARE 4
scala 1:10

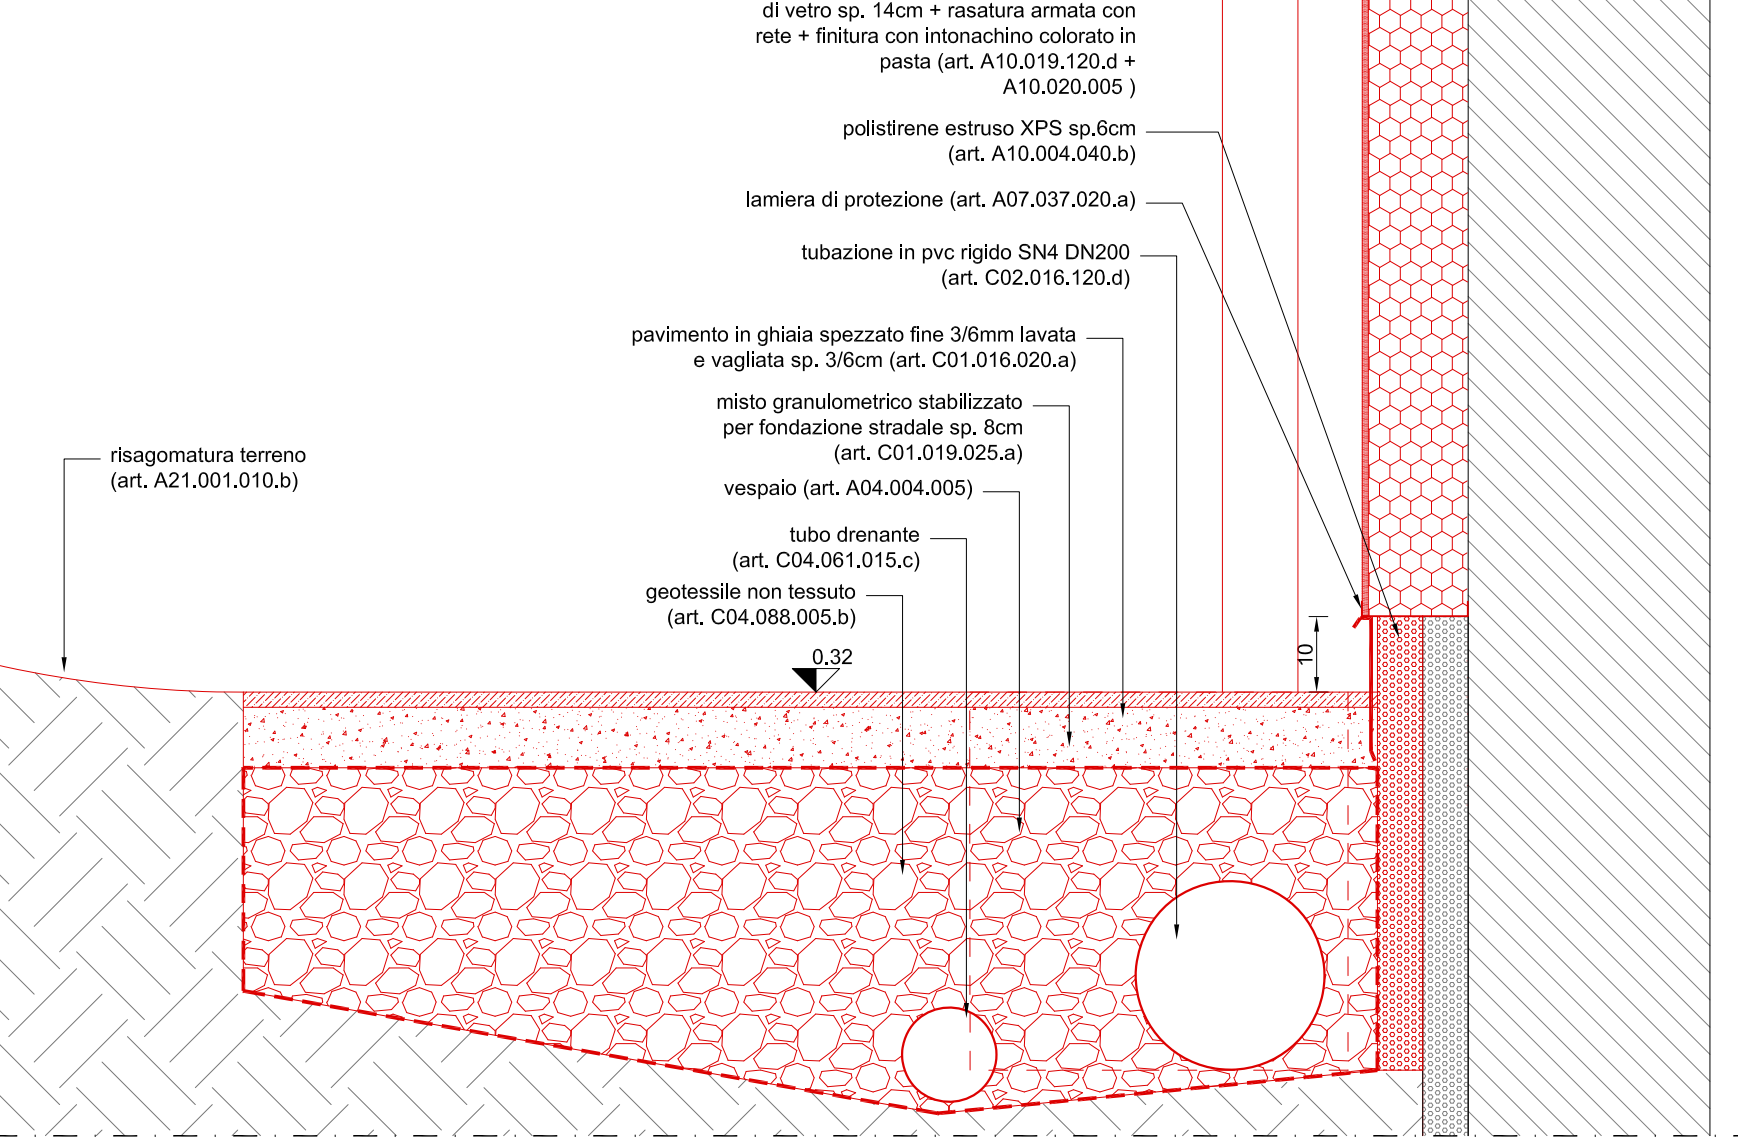

PARTICOLARE 5
scala 1:10

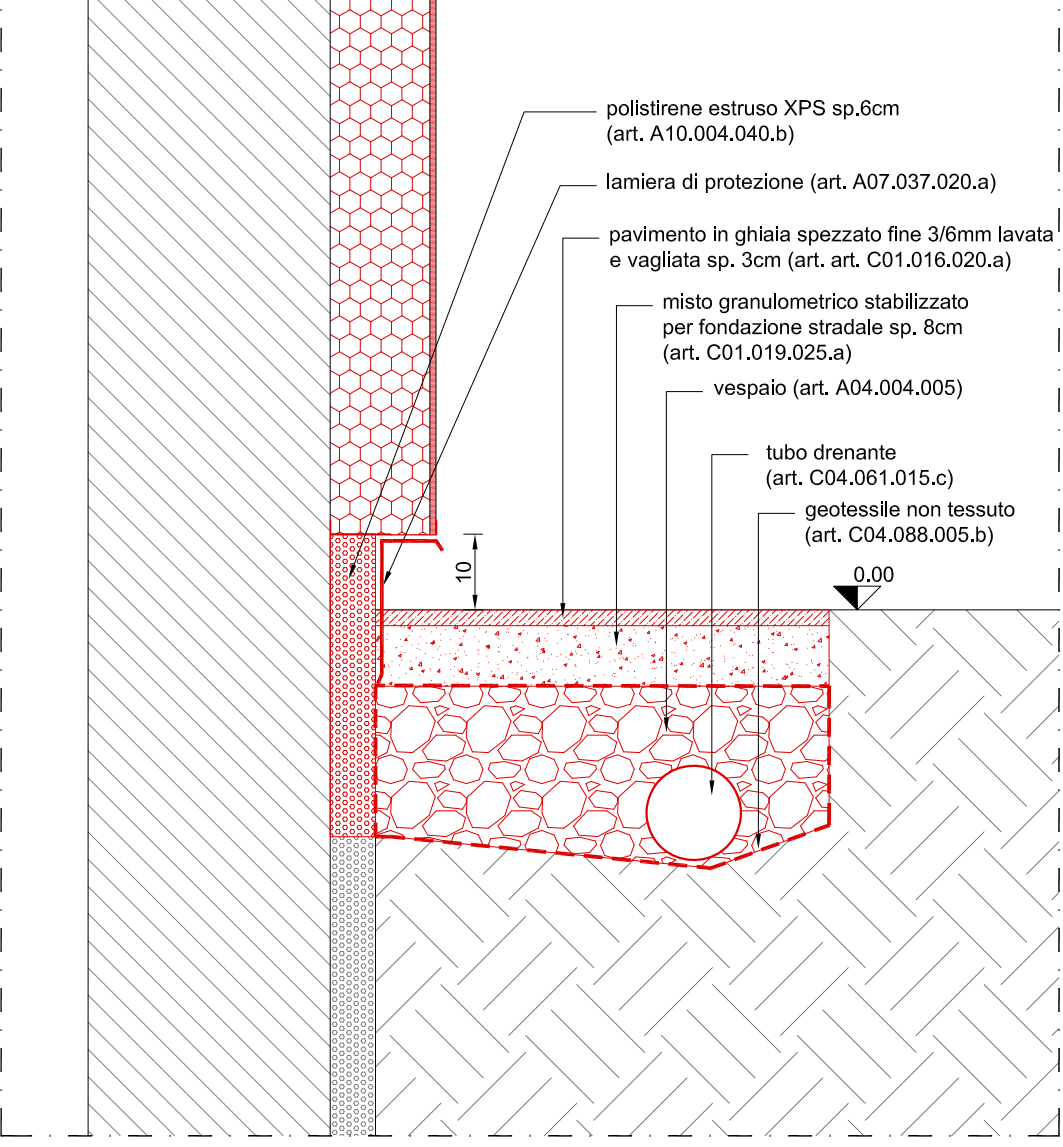

too
S T U D I O
via D. Tassi 120/R
42123 Reggio Emilia
T +39 0522 569338
E info@too-studio.it
P IVA 0256720357

progettazione generale
tecnico incaricato
arch. **Marco Dentì**
E marco.denti@too-studio.it
P IVA 0256720357
gruppo di lavoro
arch. **Monica Gambini**
E monica.gambini@too-studio.it
P IVA 0256720357
arch. **Cristina Toni**
E cristina.toni@too-studio.it
P IVA 0256720357

committente
SASSUOLO GESTIONI PATRIMONIALI

responsabile unico
del procedimento
geom. Marco Cuoghi

progetto
**LAVORI DI MANUTENZIONE STRAORDINARIA IMPIANTI
SPORTIVI: LAVORI DI MANUTENZIONE STRAORDINARIA
ED EFFICIENTAMENTO ENERGETICO DELL'IMPIANTO
INDOOR PER L'ATLETICA DI PIAZZA FALCONE E
BORSELLINO - SASSUOLO (MO)
CUP B86H18000020004**

fase
progetto definitivo/esecutivo

titolo elaborato
**SEZIONI COSTRUTTIVE
progetto**

emissione
01 marzo 2022

aggiornamento
-



elaborato grafico

A
tav **15**

scala 1:20/10

cod. 2111