




PROSPETTO EST
scala 1:200

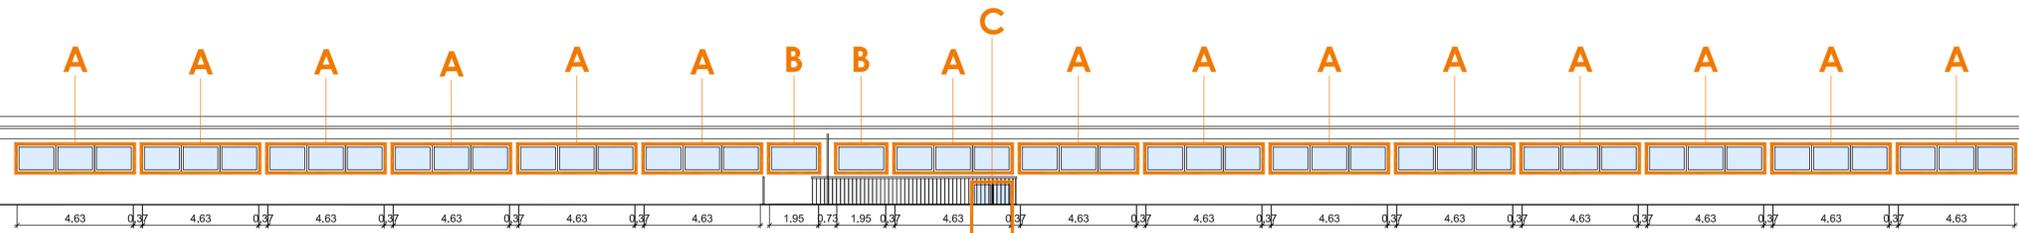


PARTICOLARE SERRAMENTO A
prospetto
scala 1:50

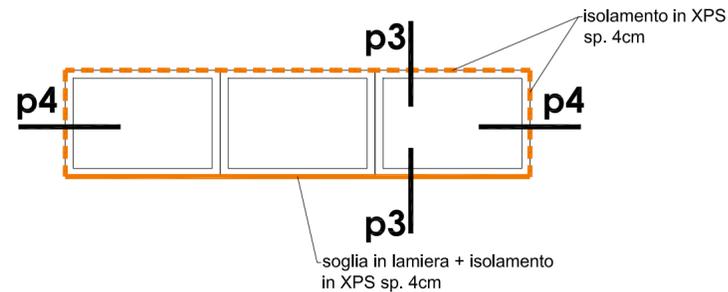


PARTICOLARE SERRAMENTO B
prospetto
scala 1:50

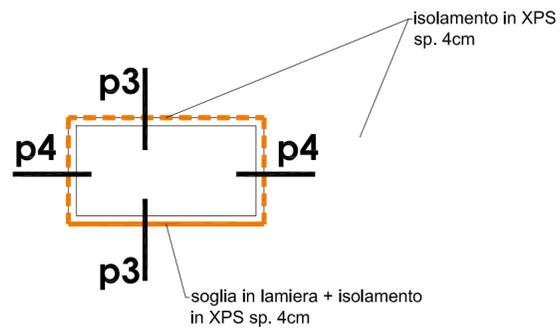


PARTICOLARE SERRAMENTO C
prospetto
scala 1:50

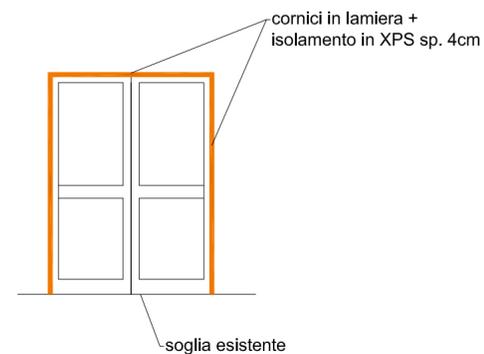

P3_PARTICOLARE SERRAMENTO A / B
nodo verticale
scala 1:2

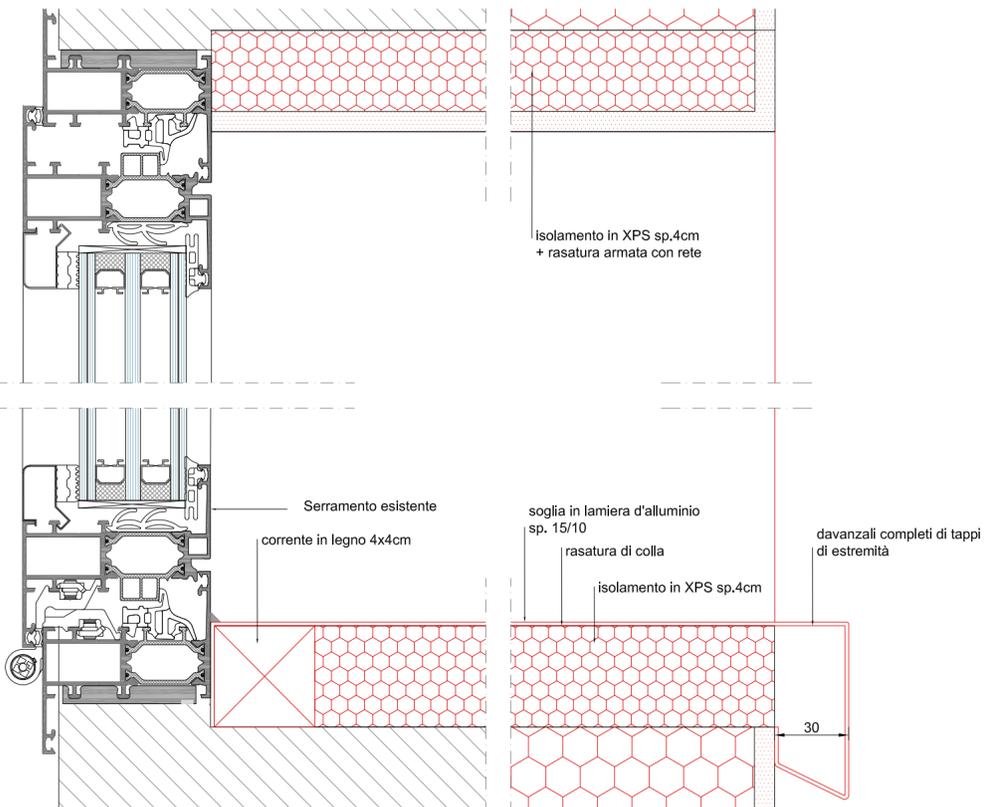

P4_PARTICOLARE SERRAMENTO A / B
nodo orizzontale
scala 1:2

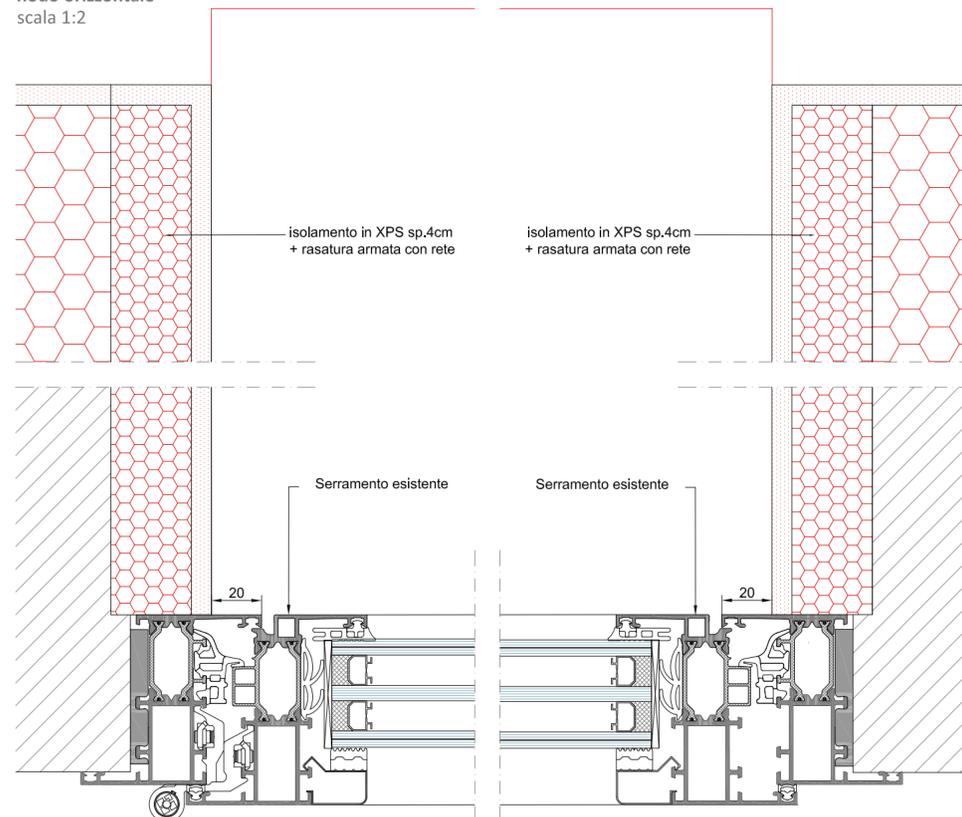

too
studio

via O. Tenni 128/B
42123 Reggio Emilia
T +39 0522 569338
E info@too-too.it

progettazione generale
tecnico incaricato

arch. **Marco Denti**
E marco.denti@too-too.it
P.IVA 02560720357

gruppo di lavoro
arch. **Monica Gambini**
E monica.gambini@too-too.it
P.IVA 02307510350

arch. **Cristina Toni**
E cristina.toni@too-too.it
P.IVA 02668410356

committente SASSUOLO GESTIONI PATRIMONIALI

responsabile unico del procedimento geom. Marco Cuoghi

progetto **LAVORI DI MANUTENZIONE STRAORDINARIA IMPIANTI SPORTIVI: LAVORI DI MANUTENZIONE STRAORDINARIA ED EFFICIENTAMENTO ENERGETICO DELL'IMPIANTO INDOOR PER L'ATLETICA DI PIAZZA FALCONE E BORSELLINO - SASSUOLO (MO)**
CUP B86H18000020004
fase **progetto definitivo/esecutivo**
titolo elaborato **ADEGUAMENTO APERTURE: PARTICOLARI COSTRUTTIVI progetto**

emissione 01 marzo 2022

aggiornamento -



elaborato grafico

A
tav 16

scala 1:200/50/2

cod. 2111